



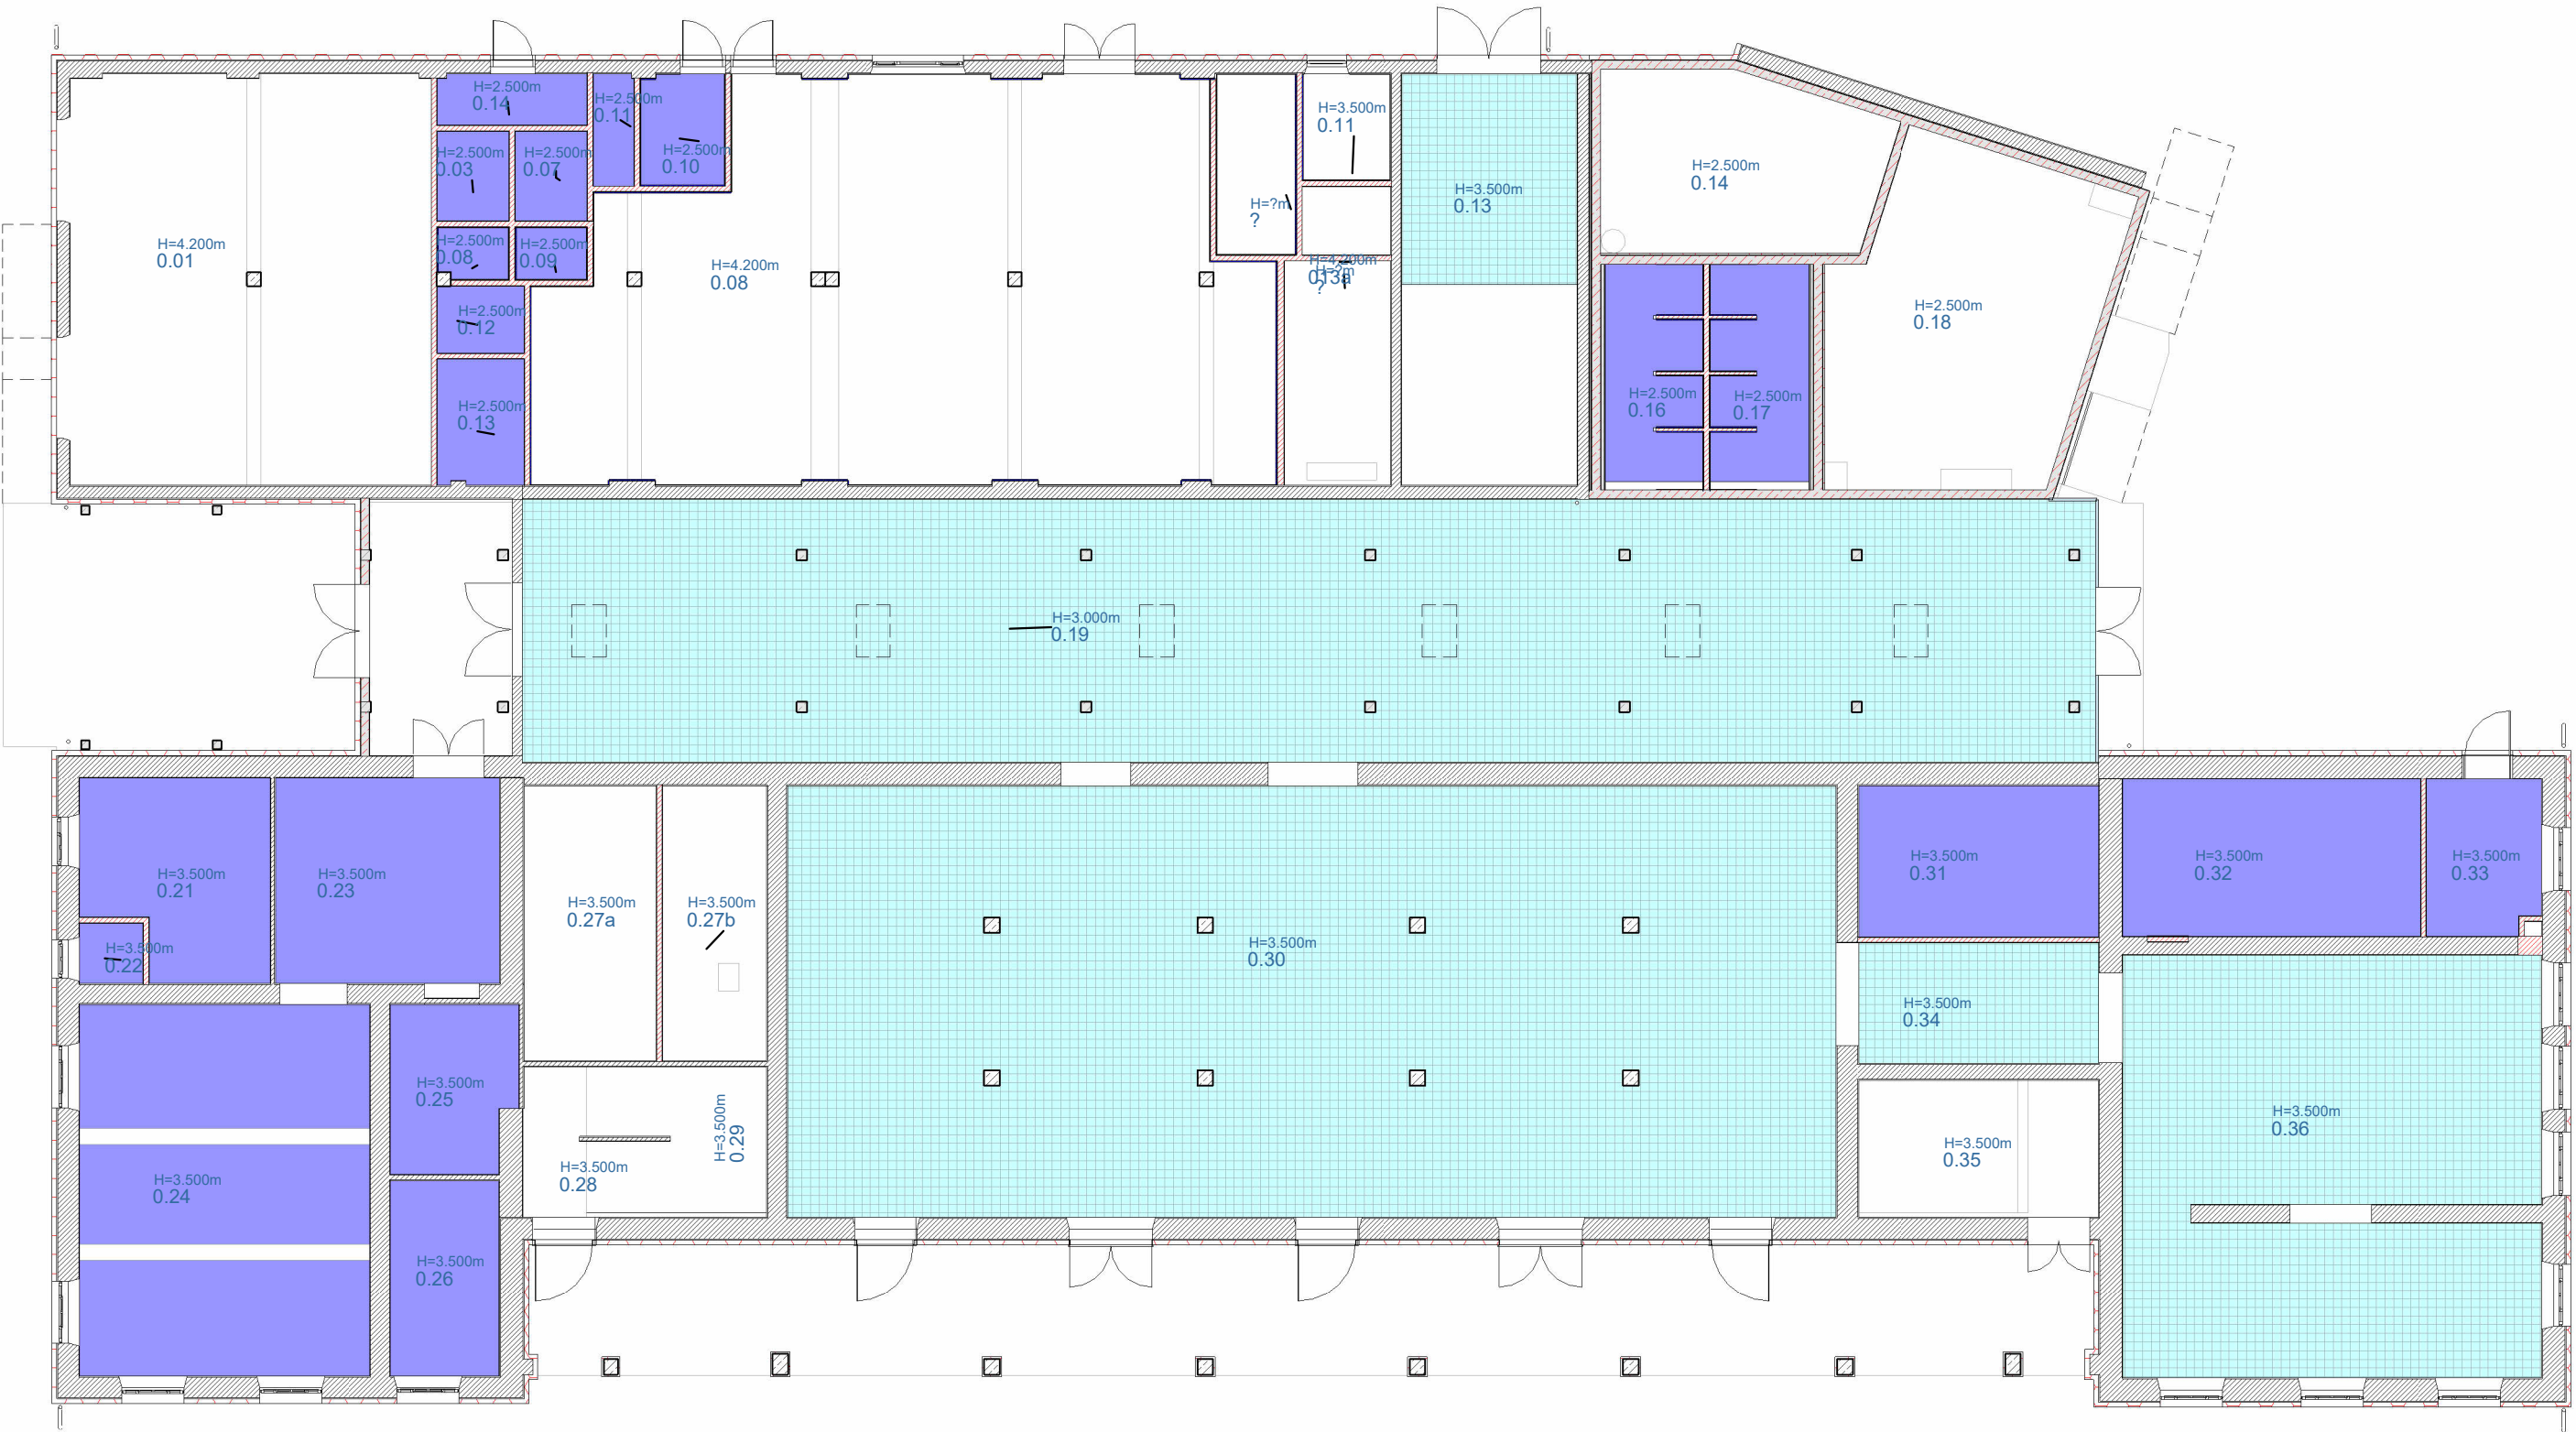


Piano Terra - Controsoffitti
M 1 : 200

LEGENDA - LEGENDE	
	Abgehängte Unterdecke - Controsoffitto modulare
	Abgehängte Decke - Controsoffitto Bagno
	Abgehängte Decke - Controsoffitto REI 60

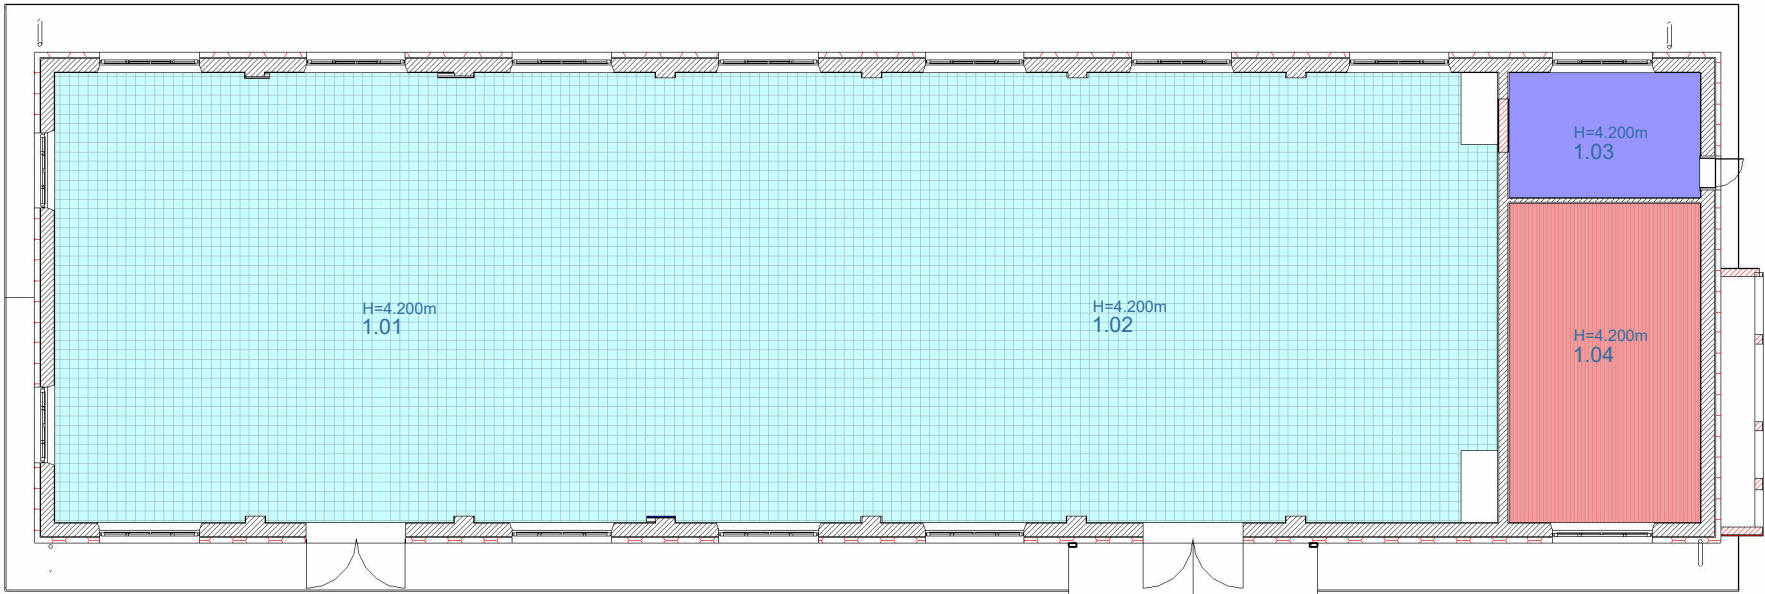

Primo Piano: Controsoffitti
M 1 : 200

ID Raimund Hofer
20/05/2026 09:18:13 UTC+0200

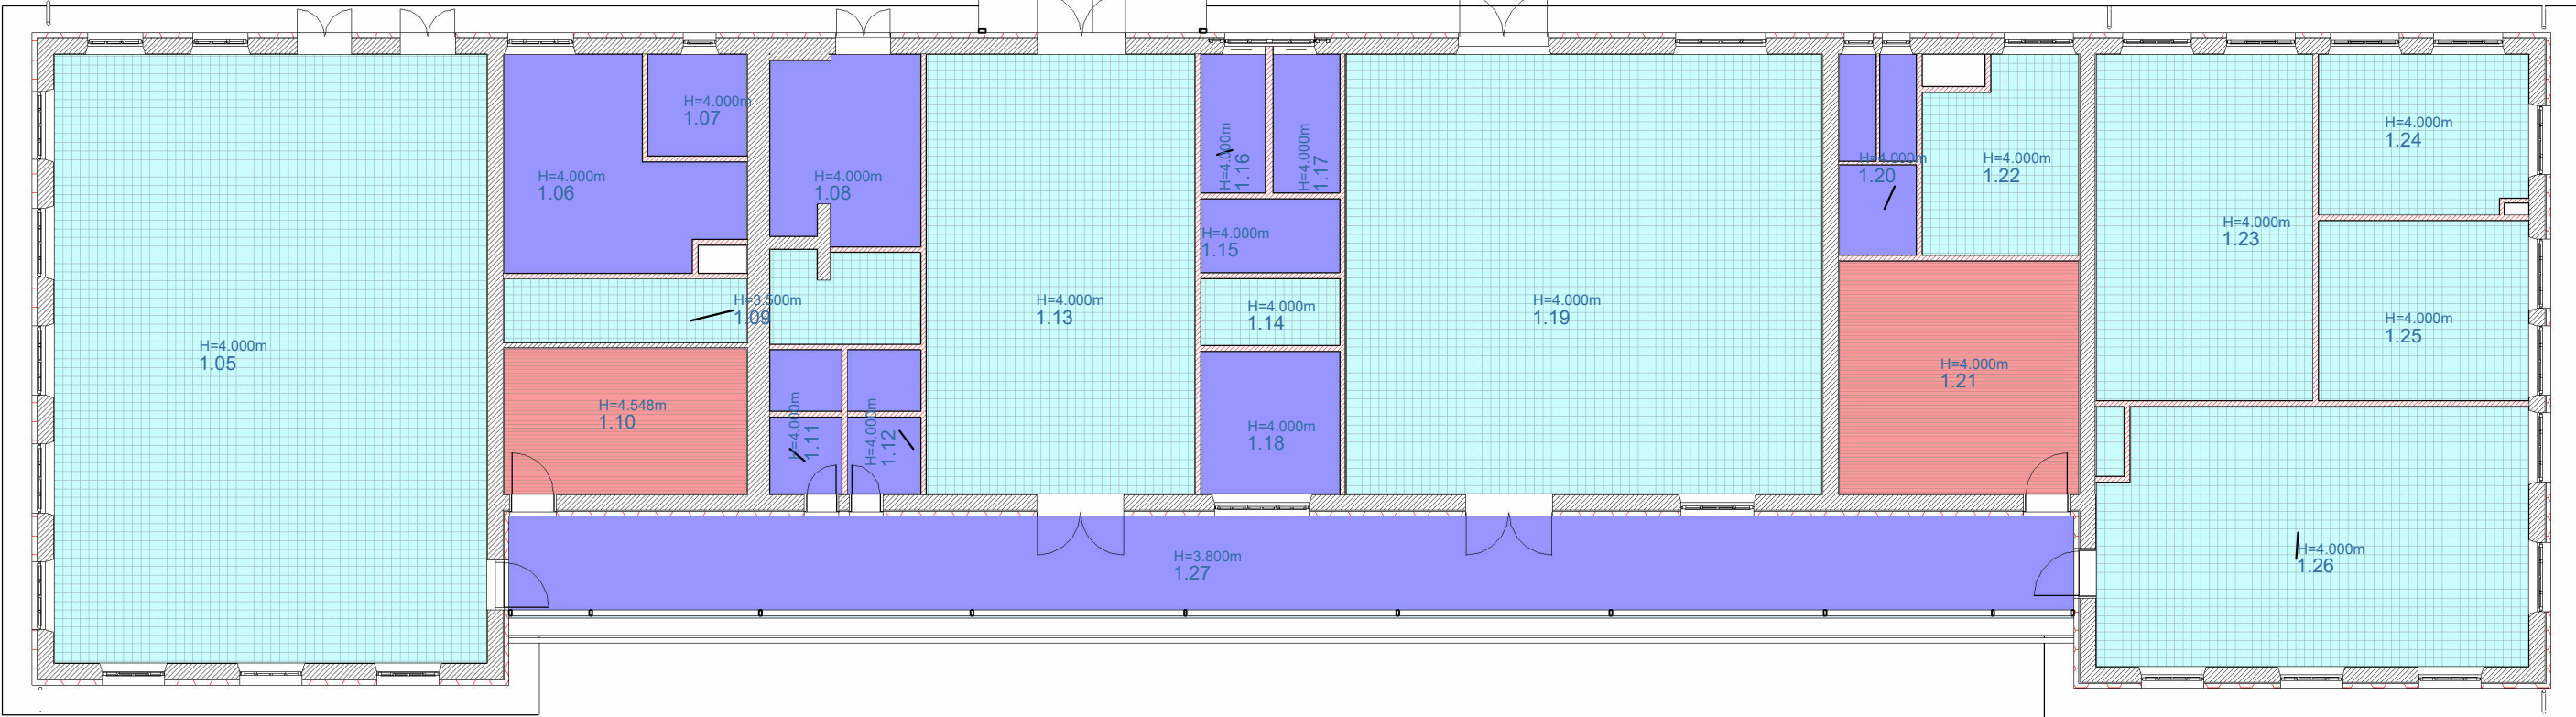

Primo Piano: Controsoffitti
M 1 : 200

Autonome Provinz Bozen Assessorat für Öffentliche Bauten Abt. 11 - Hochbau und technischer Dienst		Provincia Autonoma di Bolzano Assessorato ai lavori pubblici Rip. 11 - Edilizia e servizio tecnico	
Provincia Autonoma de Bulsan Assessorat per i leures publics Rep. 11 - Frabichè y sorvisc technich			
Progetto		Projekt	
Codice: 22.01.999.003.13.01		Kodex: 22.01.999.003.13.01	
Um- und Neubau der Militärstrukturen in Bozen - Kaserne "Vittorio Veneto"		Risanamento e nuova costruzione di strutture militari a Bolzano - Caserma "Vittorio Veneto"	
PROGETTO ESECUTIVO IN VARIANTE - VARIANTEPROJEKT IN AUSFÜHRUNGSPHASE			
Contenuto		Planinhalt	
PAVIMENTI Piano terra Primo piano		Tavola n. Plan Nr. B.3.1	
Il Direttore dell'Ufficio 11.2 Der Direktor des Amtes 11.2		Modifica Änderung	
Committenti Bauherren		MINISTERO DELLA DIFESA DIREZIONE GENERALE DEI LAVORI E DEL DEMANIO 4° Reparto Progetti - 11ª Divisione	
Approvazioni Genehmigungen		Progettisti Planer	
Amt 11.2 - Amt für Hochbau West, LH 2, Silvius-Magnago-Platz 10 - 39100 BOZEN Uff. 11.2 - Ufficio Edilizia ovest, Pal. 2, Piazza Silvius Magnago 10, 39100 BOLZANO, tel. 0471/412300-01 - fax 0471/412309 e-mail: edilizia.ouest@provincia.bz.it		Arch. Raimund Hofer Ing. Ivan Stuflesser Ing. Marina Bolzan Per. Ind. Helmut Stuppner	