



Piano terra
M 1 : 200

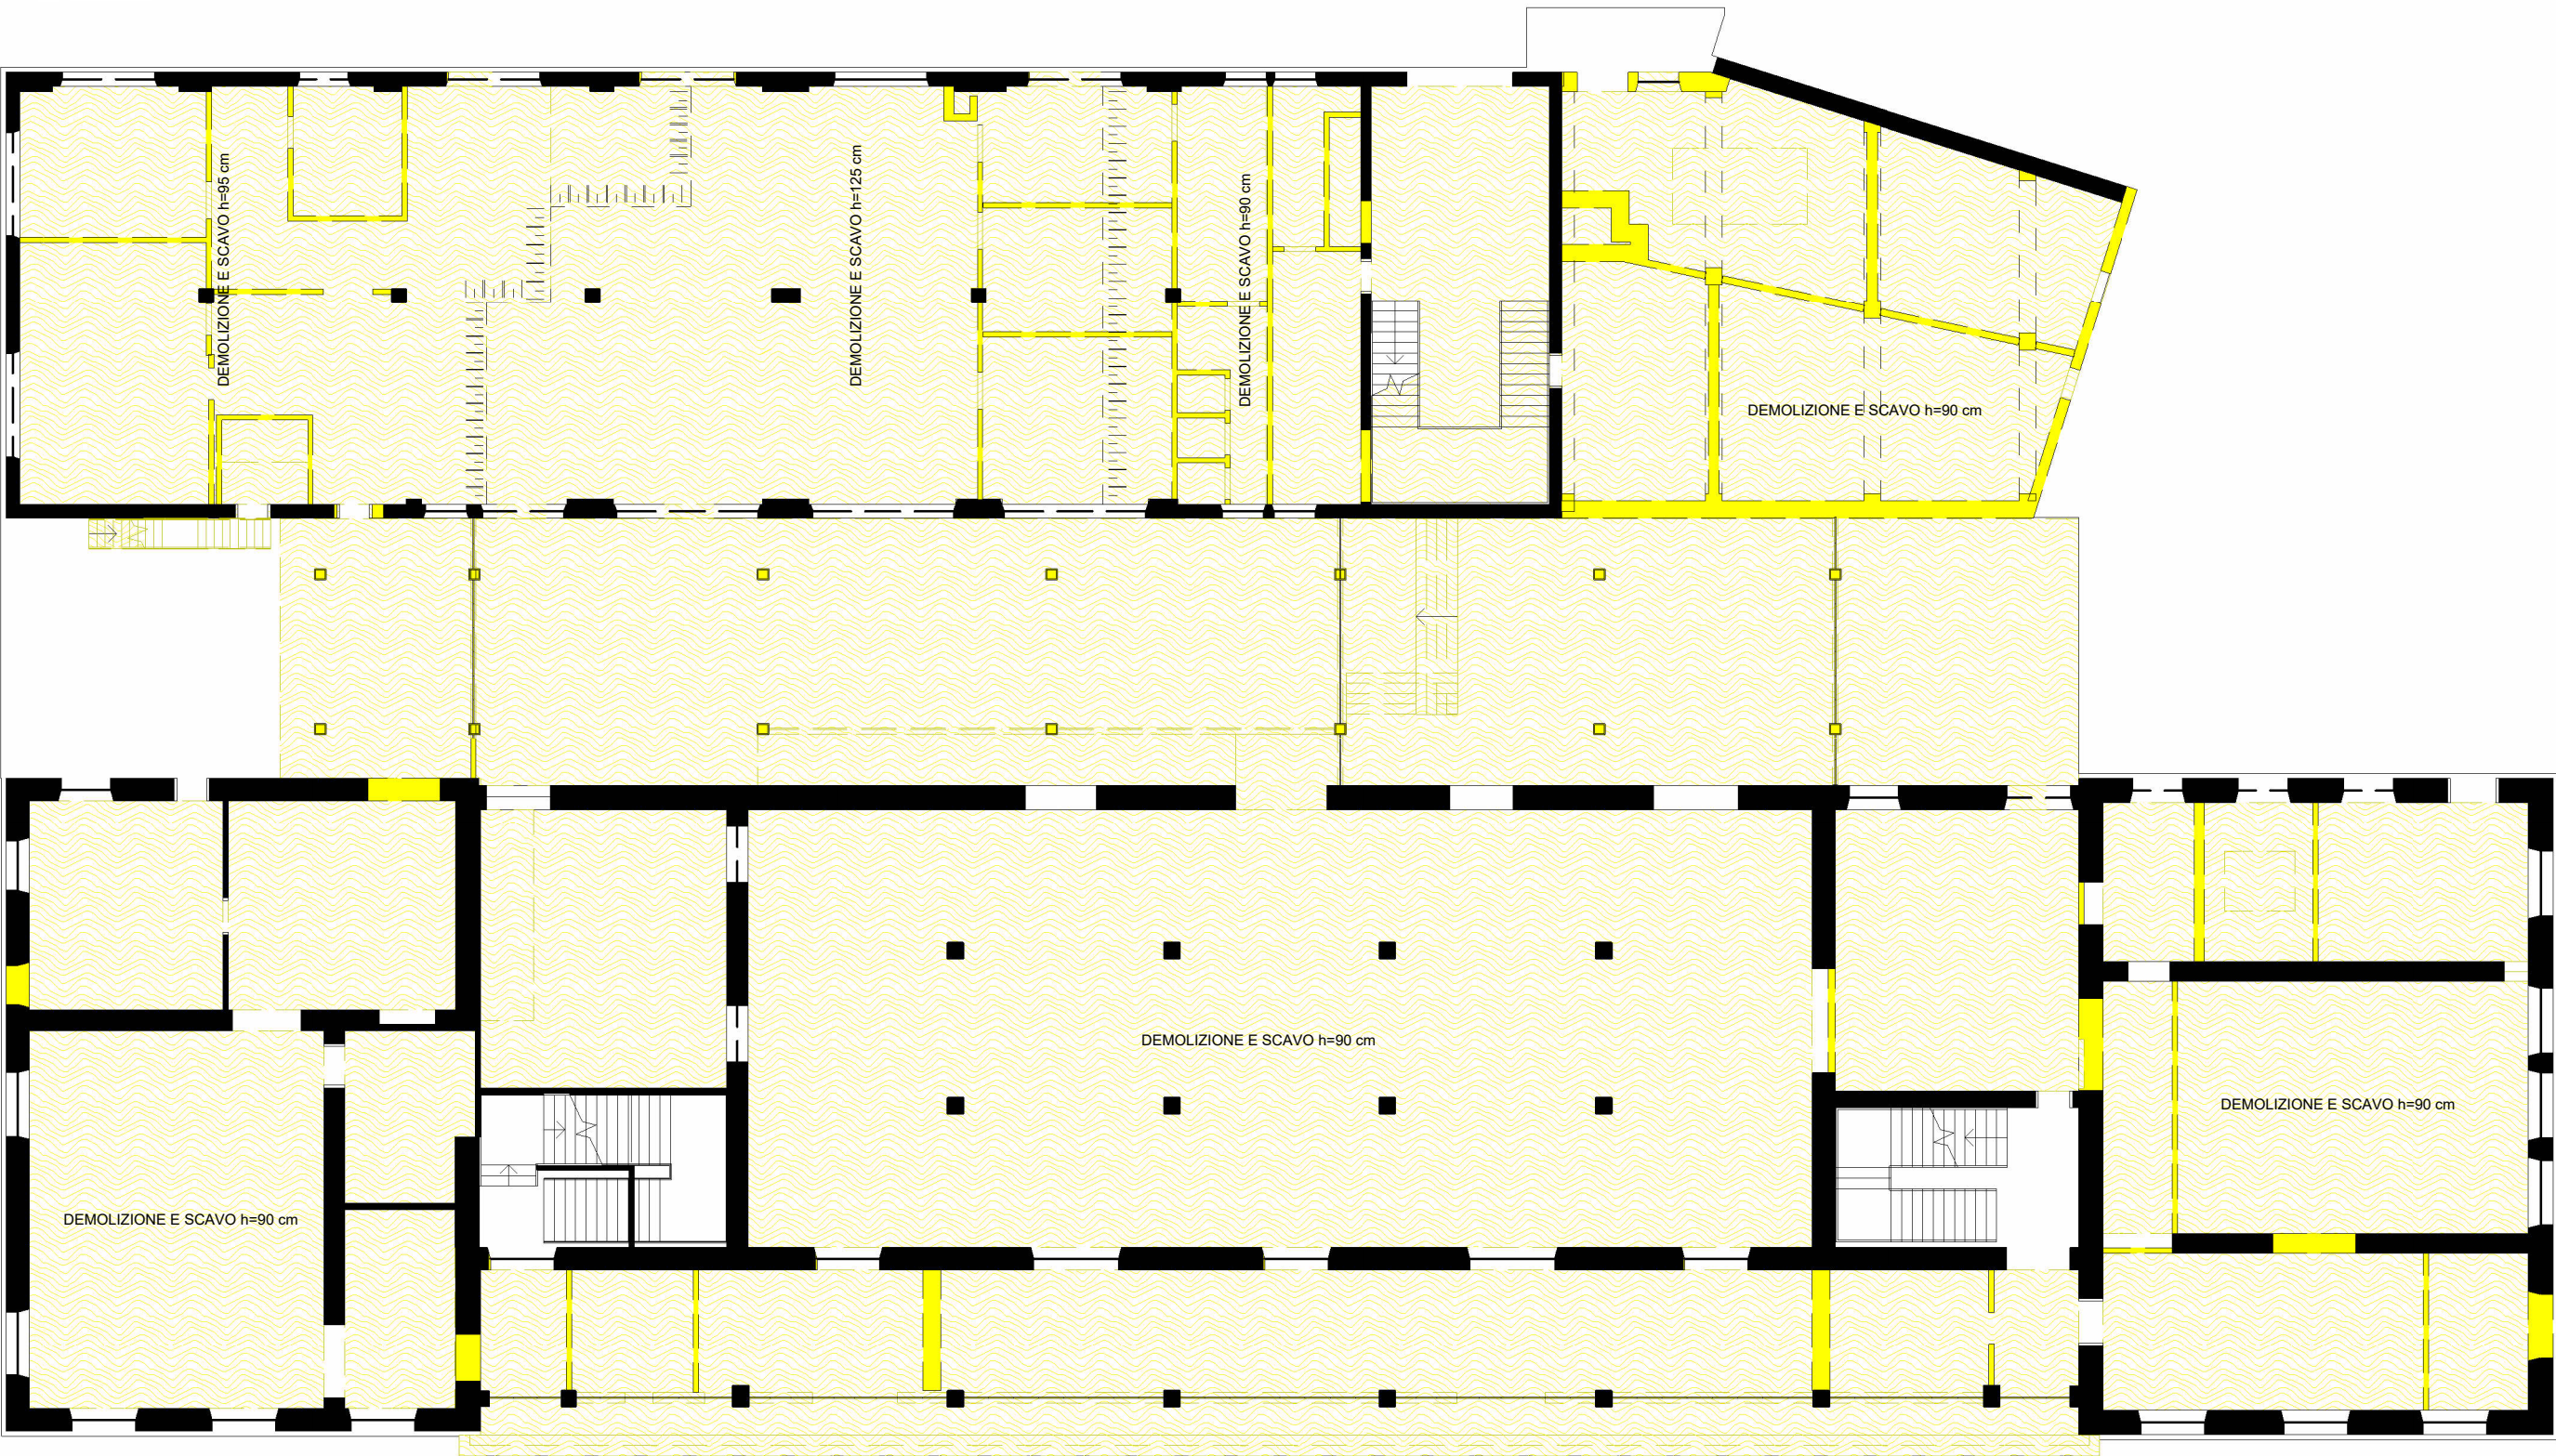

LEGENDE ABBRUCHARBEITEN - LEGENDA LAVORI DI DEMOLIZIONE

	Bestand Esistente
	Abbruch Demolizione
	Abbruch Bodenaufbau Demolizione sottofondi
	Ausbau Fenster Demolizione finestra

Primo piano
M 1 : 200

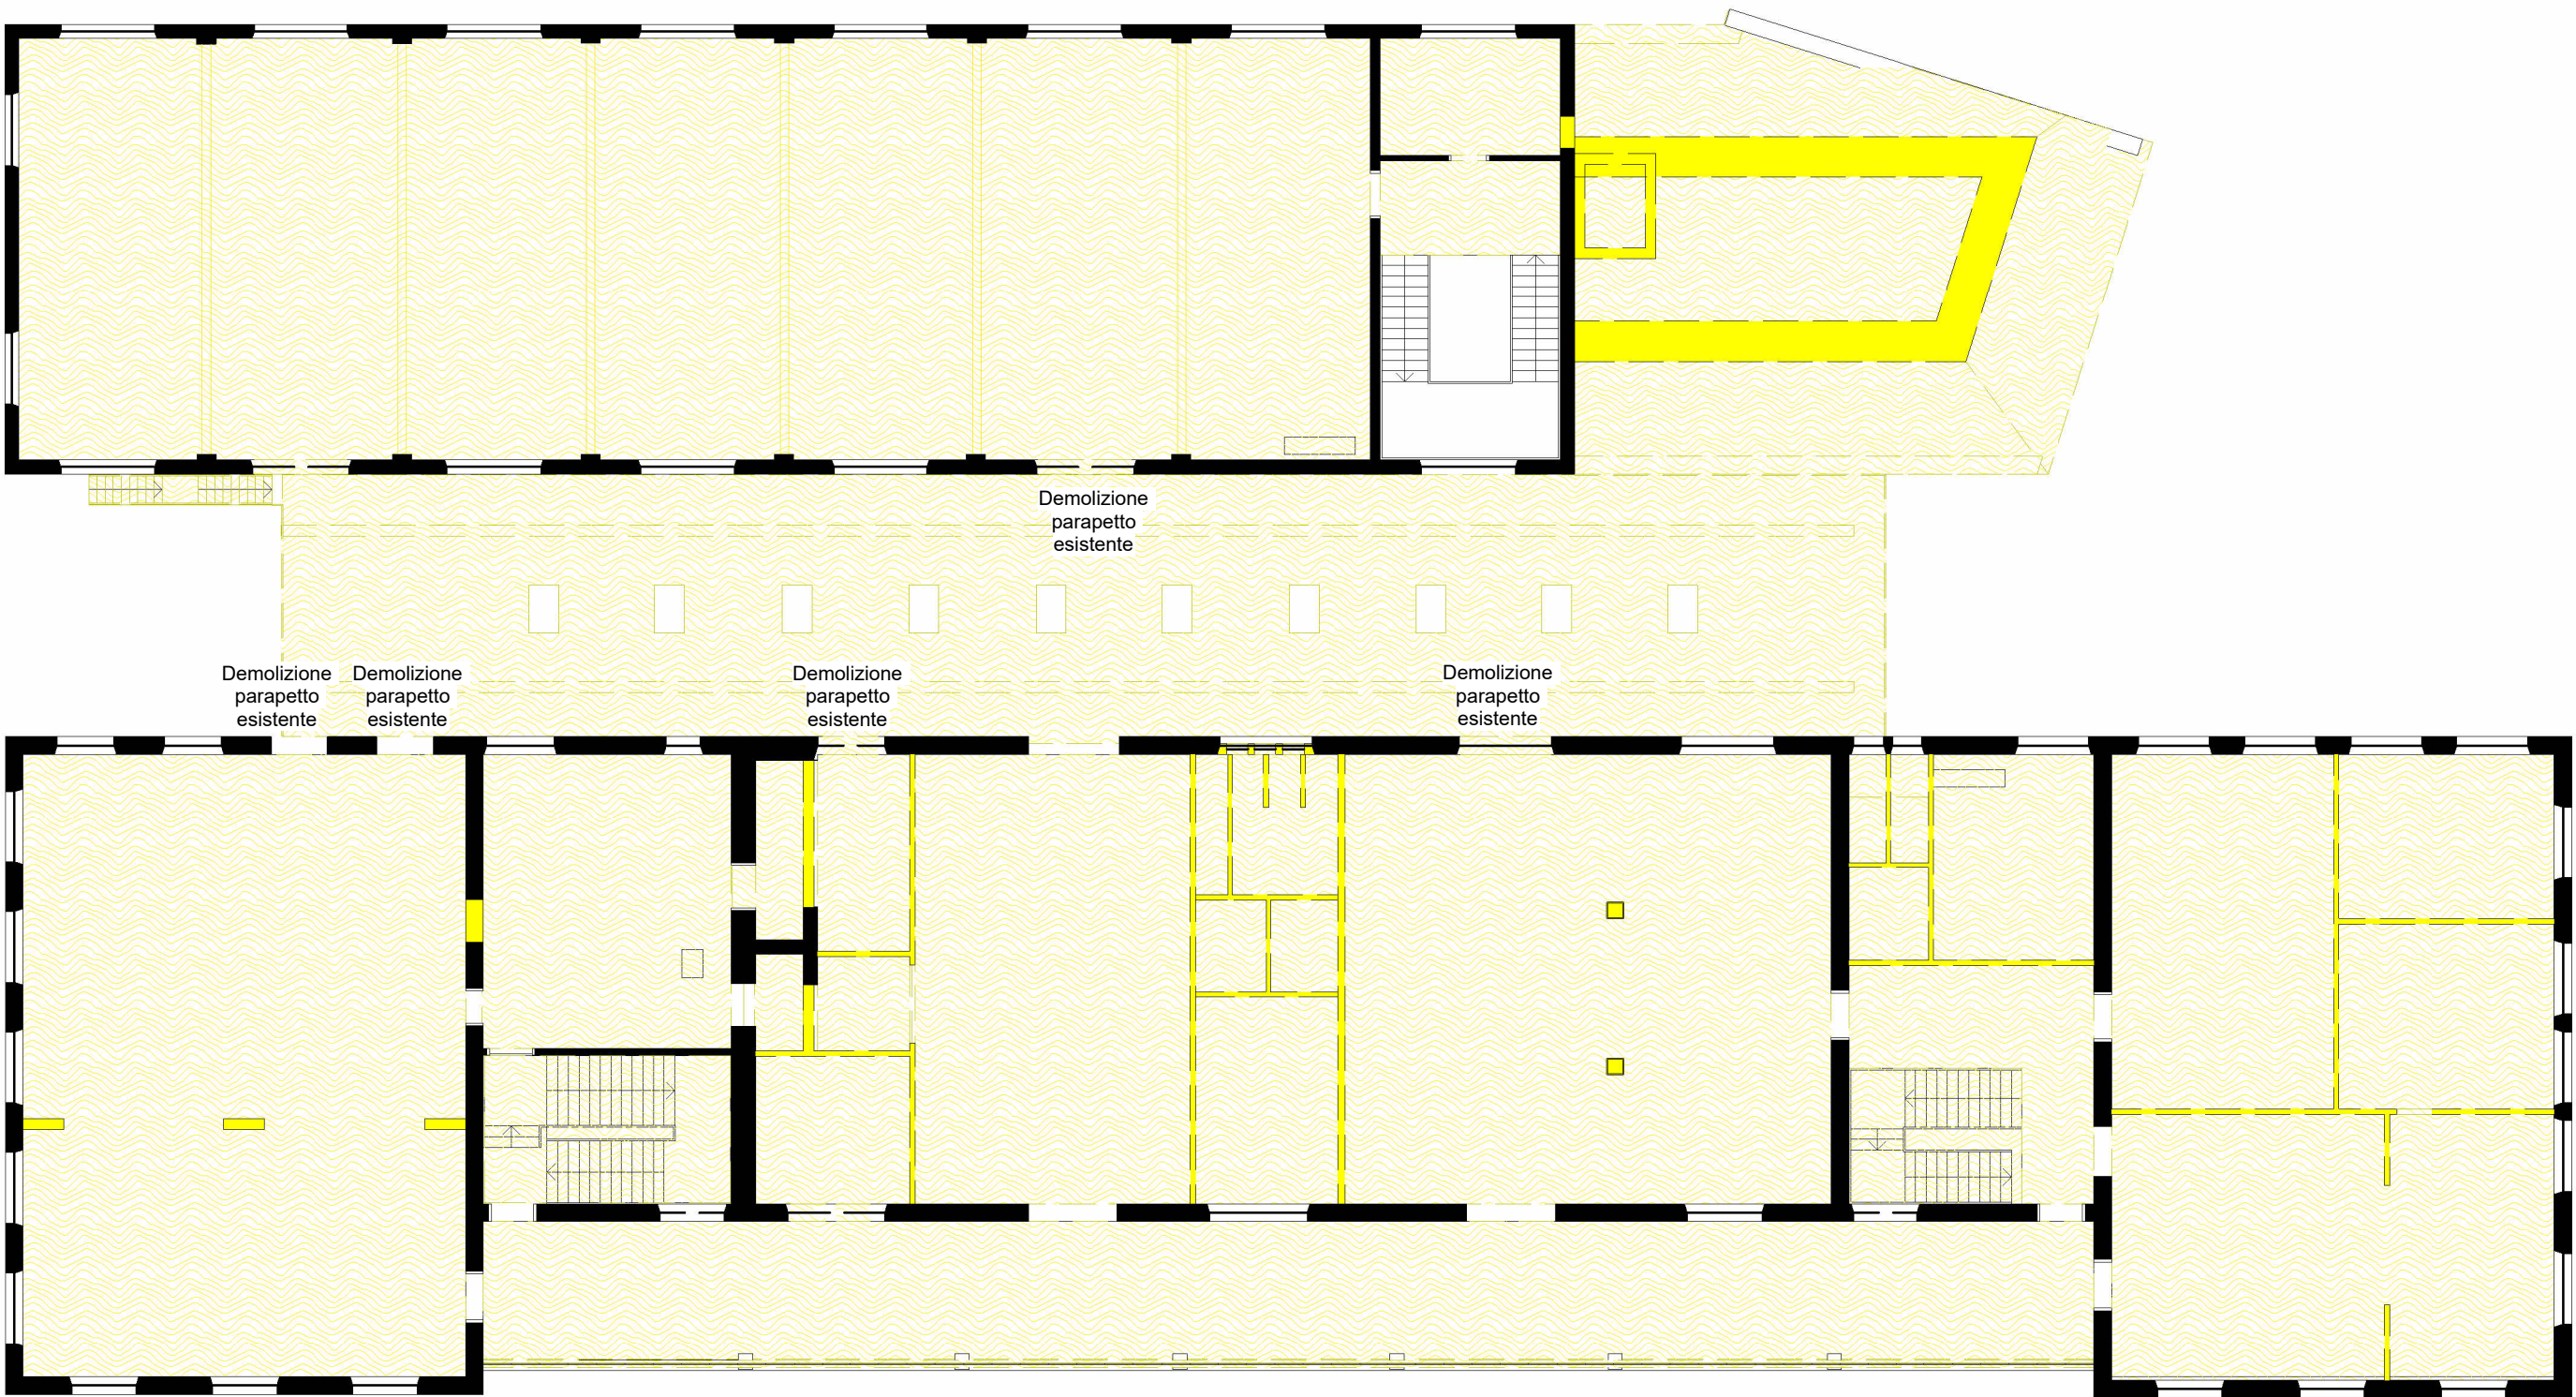

ID Raimund Hofer
20/05/2026 09:18:08 UTC+0200

Autonome Provinz Bozen Assessorat für Öffentliche Bauten Abt. 11 - Hochbau und technischer Dienst		 Provincia Autonoma di Bolzano Assessorato ai lavori pubblici Rip. 11 - Edilizia e servizio tecnico	
Provincia Autonoma de Bulsan Assessorat per i leures publics Rep. 11 - Frabichè y sorvisc technich			
Progetto Codice: 22.01.999.003.13.01		Projekt Kodex: 22.01.999.003.13.01	
Um- und Neubau der Militärstrukturen in Bozen - Kaserne "Vittorio Veneto"		 Risanamento e nuova costruzione di strutture militari a Bolzano - Caserma "Vittorio Veneto"	
PROGETTO ESECUTIVO IN VARIANTE - VARIANTEPROJEKT IN AUSFÜHRUNGSPHASE			
Contenuto DEMOLIZIONI Piano terra Primo piano		Planinhalt Tavola n. Plan Nr. 1:200 1:200 B.1.1	
Il Direttore dell'Ufficio 11.2 Der Direktor des Amtes 11.2	Marco Springhetti	RUP VV	Arch. Alessia Biotti Data Datum 19.05.2026 Modifica Änderung -
Committenti Bauherren Autonome Provinz Bozen / Provincia Autonoma di Bolzano Abt 11 - Hochbau und technischer Dienst Rip. 11 - Edilizia e servizio tecnico 39100 BOZEN BOLZANO Piazza Silvius Magnago Platz 10 tel. 0471/412330-31 fax 0471/412329		MINISTERO DELLA DIFESA DIREZIONE GENERALE DEI LAVORI E DEL DEMANIO 4° Reparto Progetti - 11ª Divisione 	
Approvazioni Genehmigungen		Progettisti Planer  Arch. Raimund Hofer Ing. Ivan Stuflesser Ing. Marina Bolzan Per. Ind. Helmut Stuppner PLANTEAM	
Amt 11.2 - Amt für Hochbau West, LH 2, Silvius-Magnago-Platz 10 - 39100 BOZEN Uff. 11.2 - Ufficio Edilizia ovest, Pal. 2, Piazza Silvius Magnago 10, 39100 BOLZANO, tel. 0471/412300-01 - fax 0471/412309 e-mail: edilizia.ouest@provincia.bz.it			