




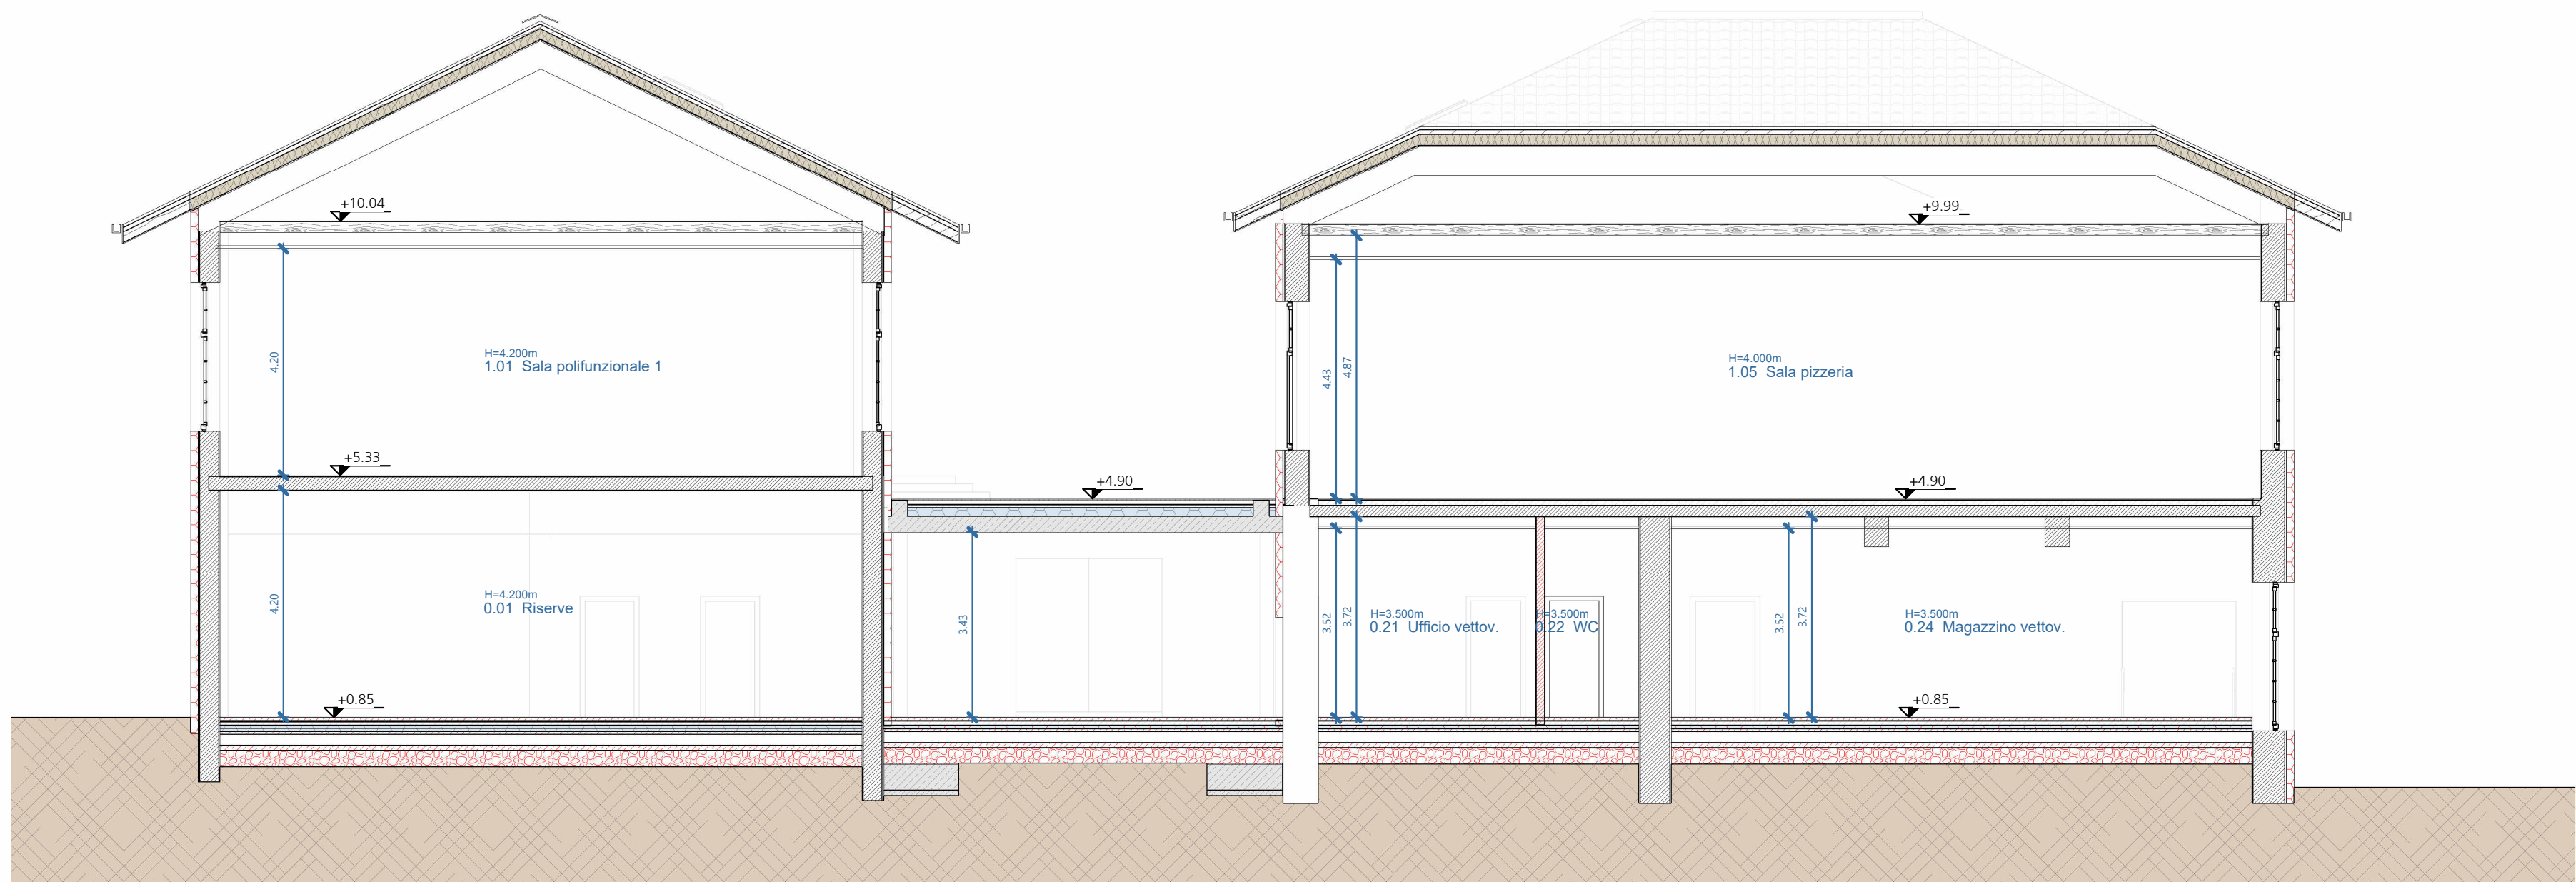


Sezione A  
M 1 : 100

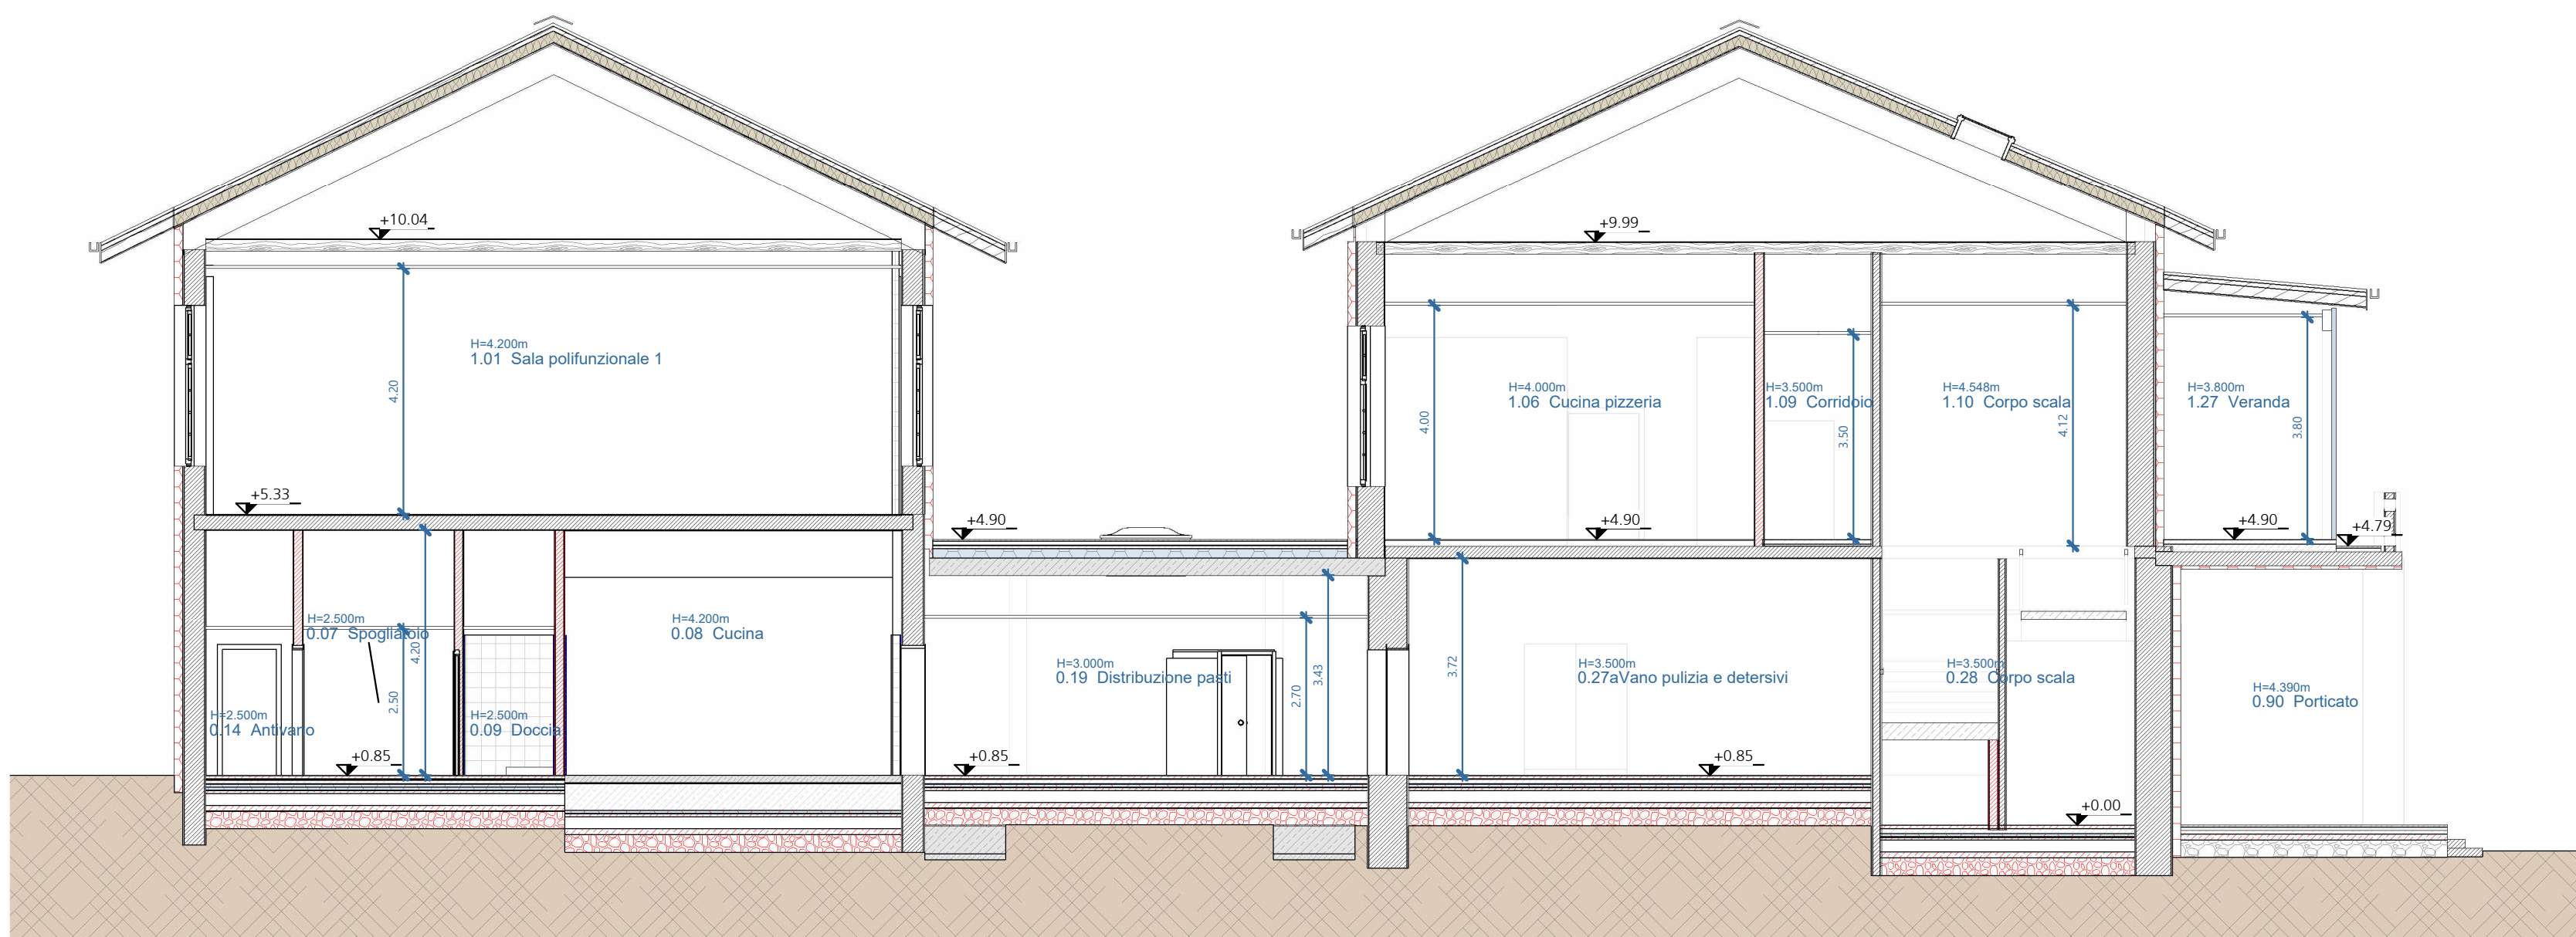


Sezione B  
M 1 : 100

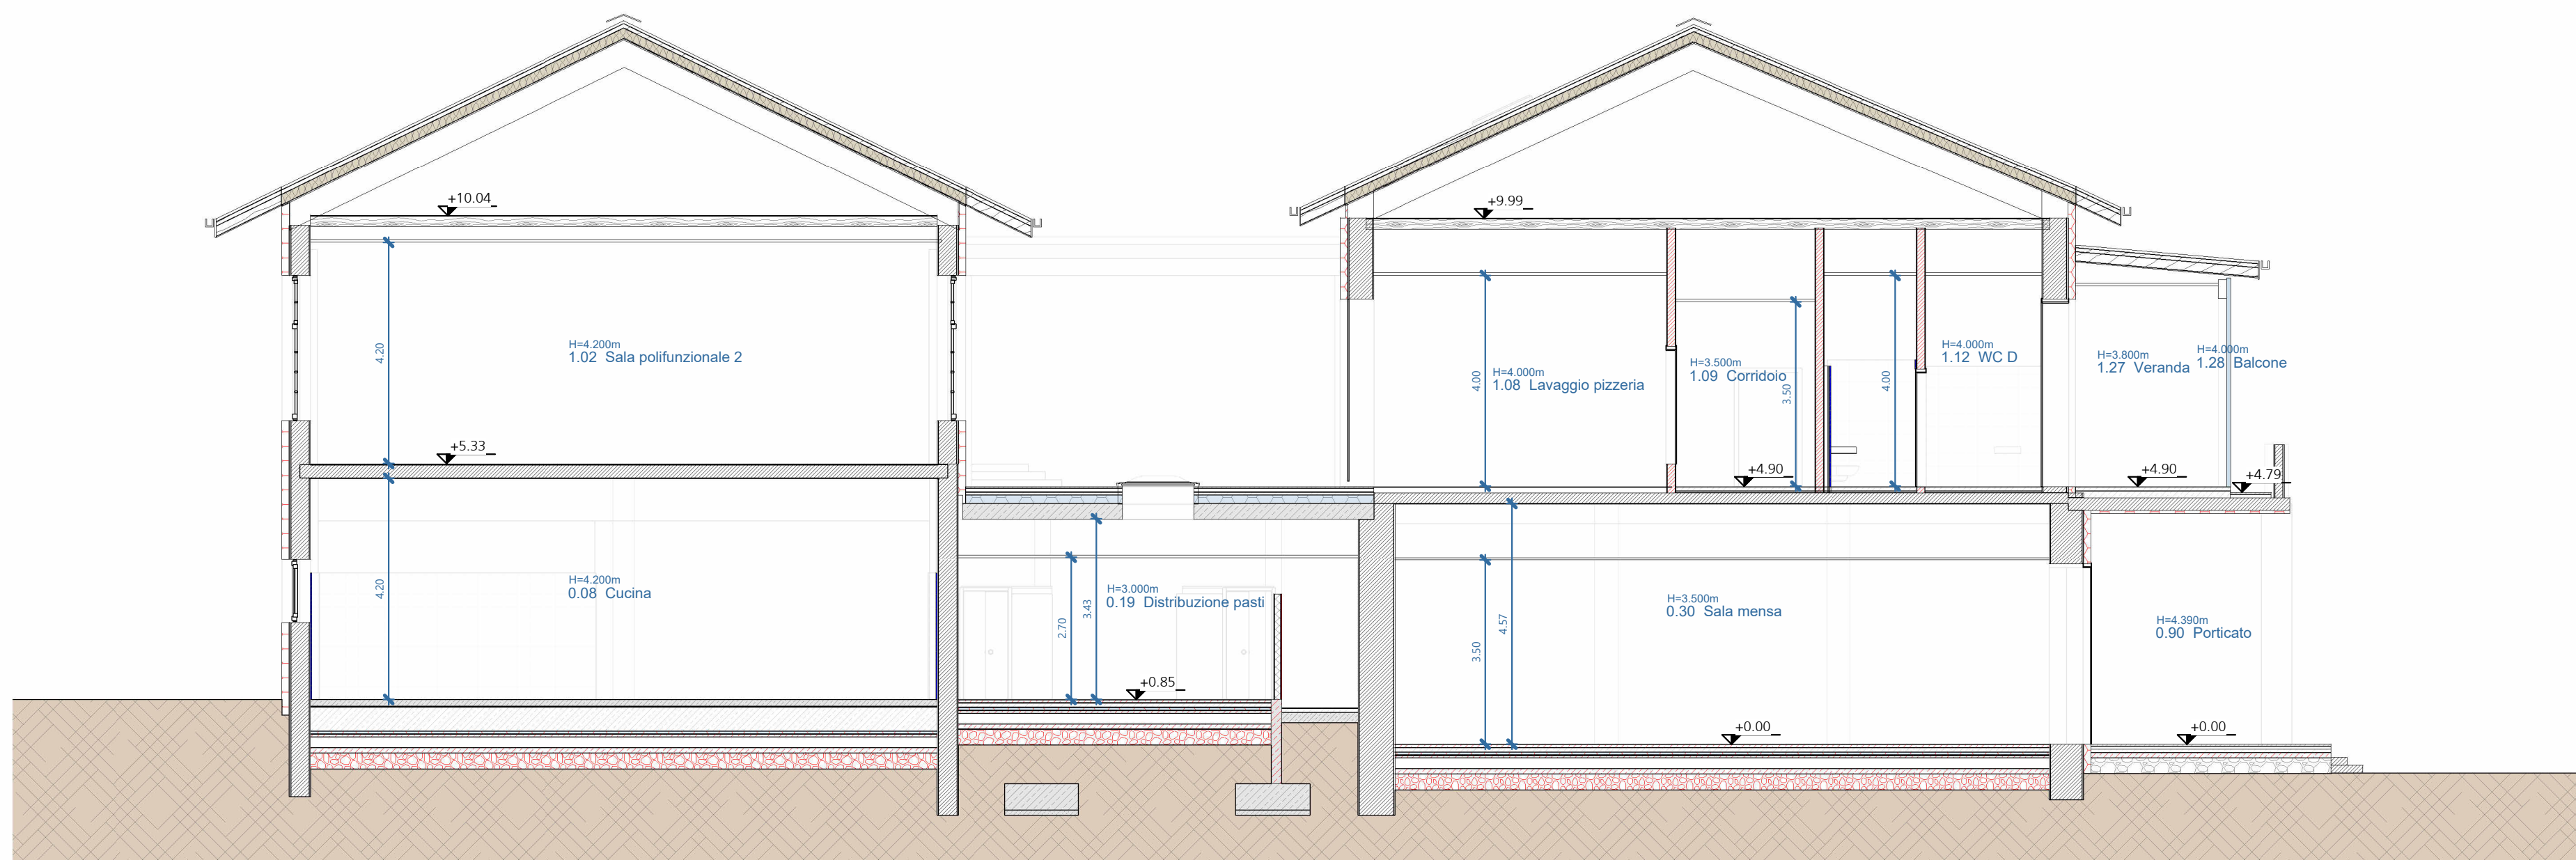


Sezione C  
M 1 : 100

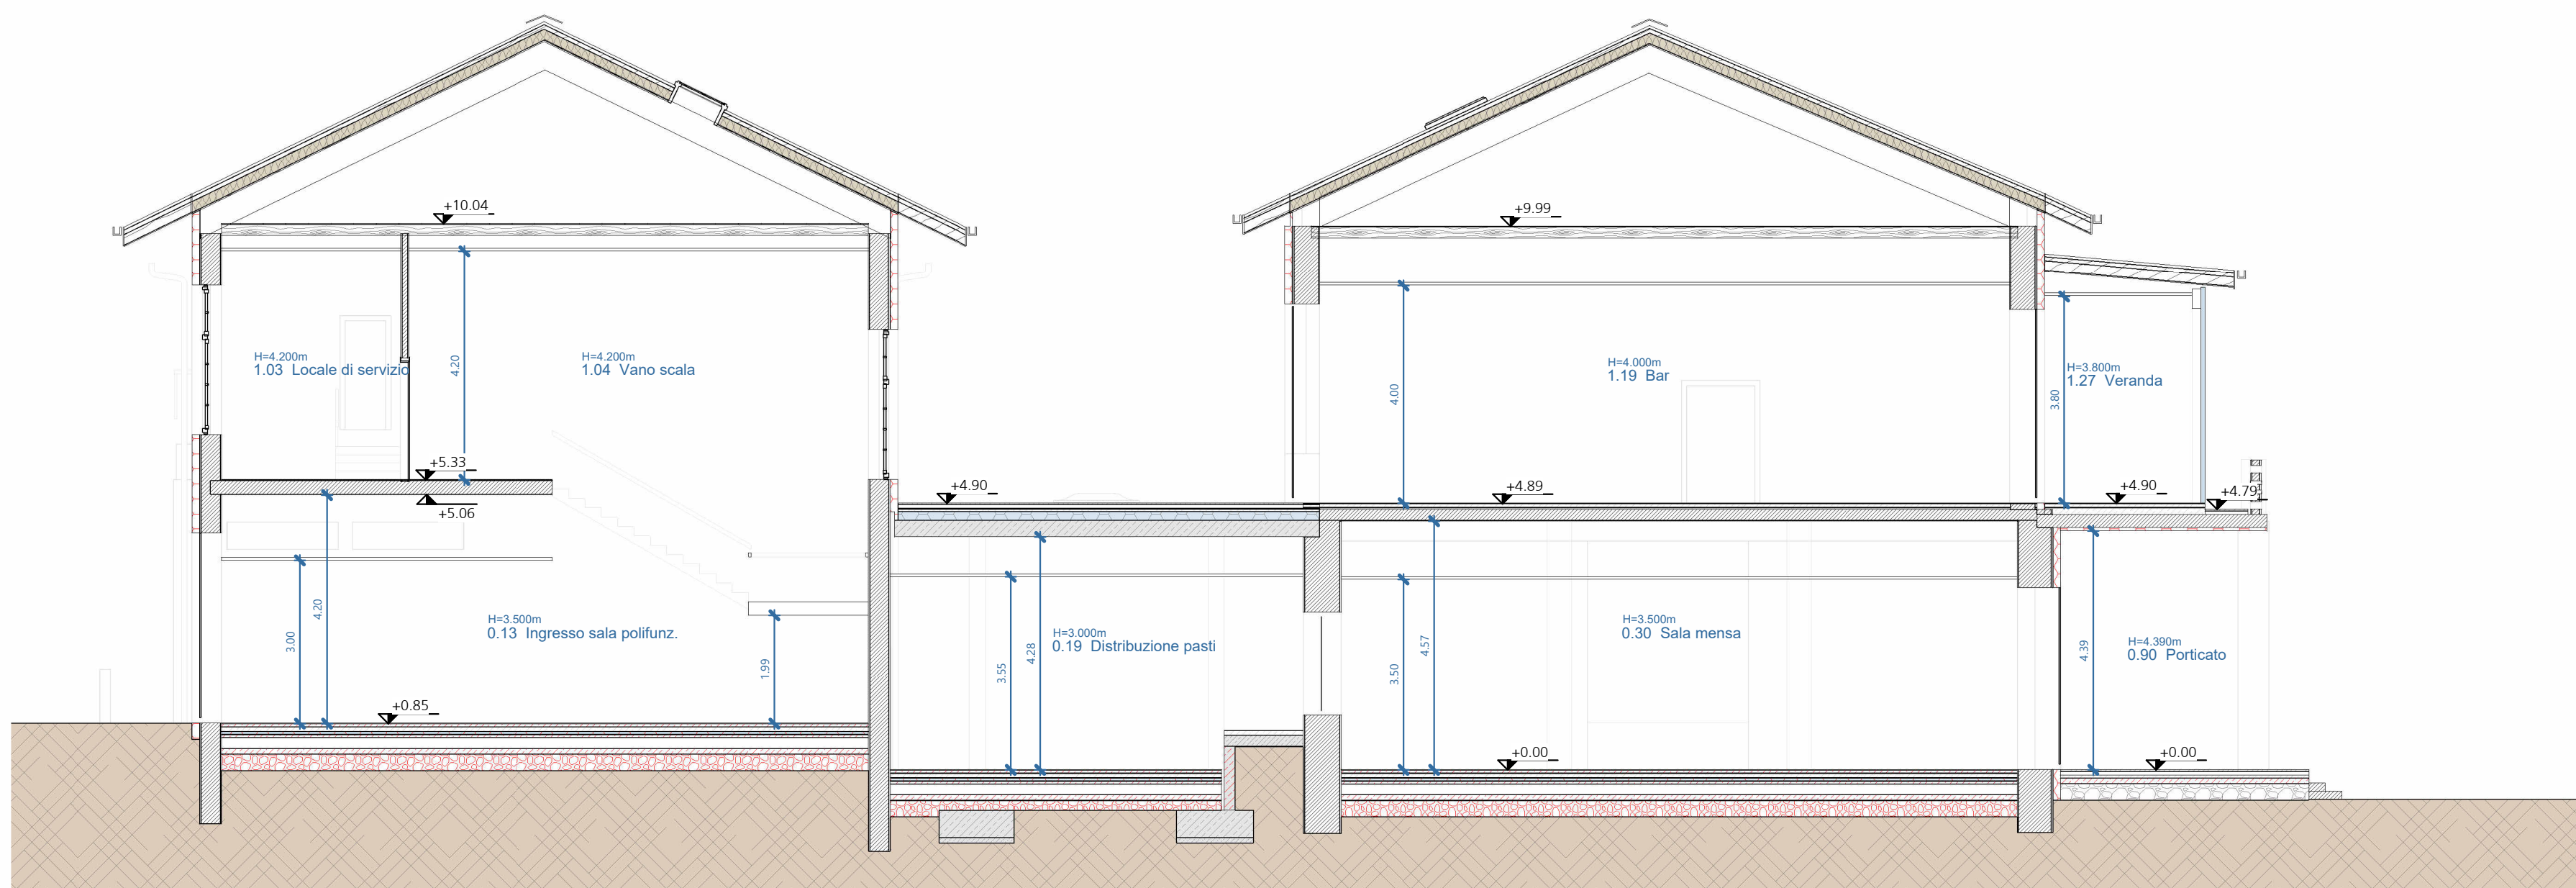

Sezione E  
M 1 : 100

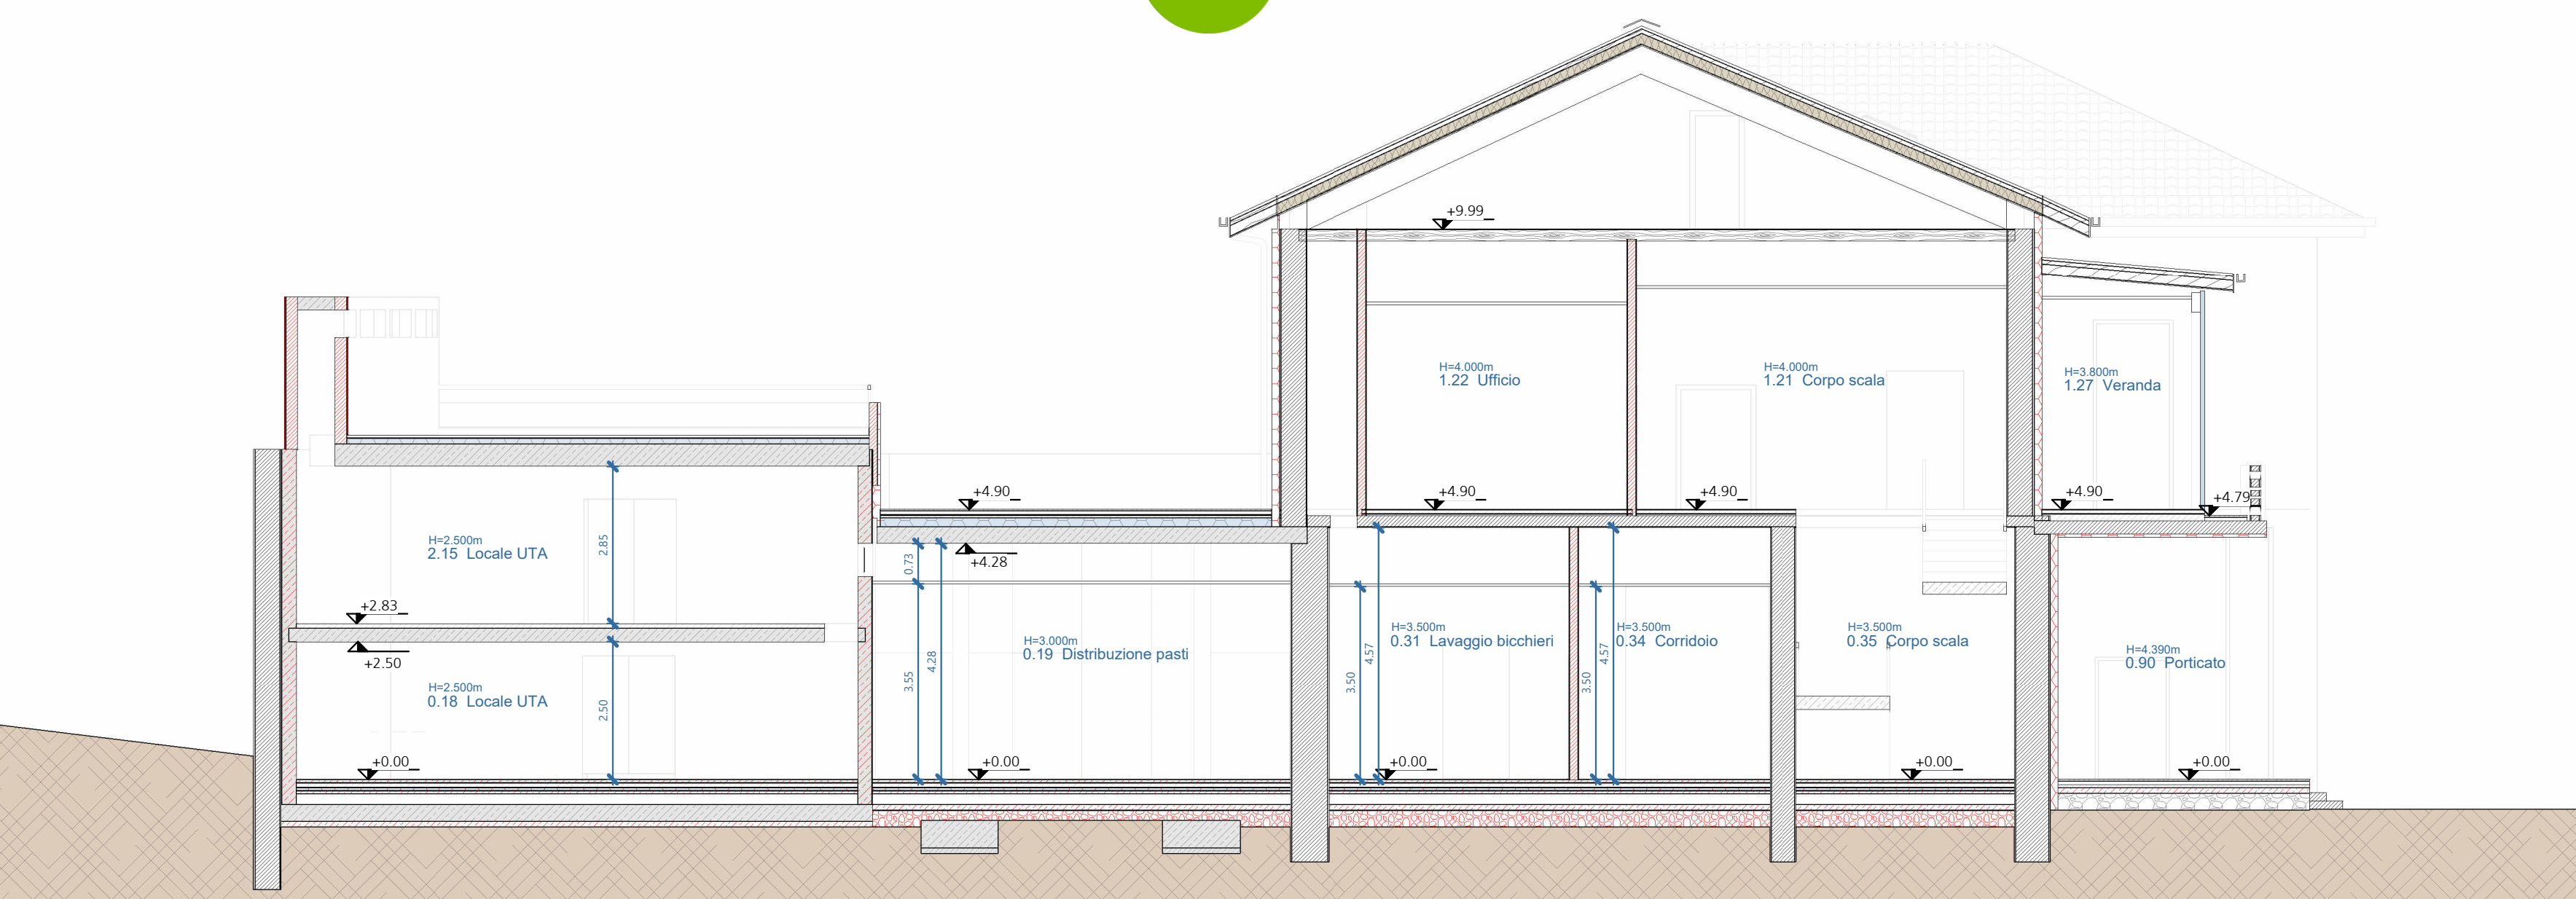

Sezione F  
M 1 : 100

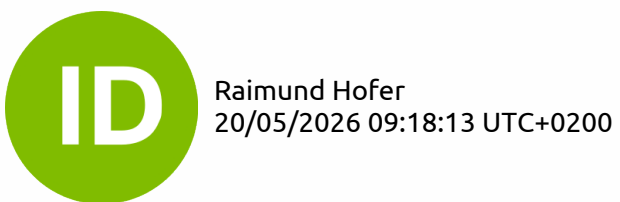

|   |  |   |  |   |  |
|---|--|---|--|---|--|
| Autonome Provinz Bozen<br>Assessorat für Öffentliche Bauten<br>Abt. 11 - Hochbau und technischer Dienst |  | <br>Provincia Autonoma di Bolzano<br>Assessorato ai lavori pubblici<br>Rip. 11 - Edilizia e servizio tecnico |  |   |  |
| Provincia Autonoma de Bolzano<br>Assessorat per i Mures publics<br>Rep. 11 - Frabiche y servise tehnic  |  |   |  |   |  |
| Progetto                                                                                                |  | Projekt   |  |   |  |
| Codice: 22.01.999.003.13.01                                                                             |  | Kodes: 22.01.999.003.13.01   |  |   |  |
| Um- und Neubau der Militärstrukturen in Bozen - Kaserne "Vittorio Veneto"                               |  | <br>Risanamento e nuova costruzione di strutture militari a Caserma "Vittorio Veneto"                       |  |   |  |
| PROGETTO ESECUTIVO IN VARIANTE - VARIANTEPROJEKT IN AUSFÜHRUNGSPHASE                                    |  |   |  |   |  |
| Contenuto                                                                                               |  | ARCHITETTURA - ARCHITEKTUR   |  | Planinhalt   |  |
| Sezione A<br>Sezione B<br>Sezione C<br>Sezione E<br>Sezione F                                           |  | 1:100<br>1:100<br>1:100<br>1:100<br>1:100   |  | Tavola n.   Plan Nr.<br><br><br><br><br><br><br><br><br><br><br><br><br><br><br><br><br><br><br><br><br><br><br><br><br><br><br><br><br><br><br><br><br><br><br><br><br><br><br><br><br><br><br><br><br><br><br><br><br><br><br><br><br><br><br><br><br><br><br><br><br><br><br><br><br><br><br><br><br><br><br><br><br><br><br><br><br><br><br><br><br><br><br><br><br><br><br><br><br><br><br><br><br><br><br><br><br><br><br><br><br><br><br><br><br><br><br><br><br><br><br><br><br><br><br><br><br><br><br><br><br><br><br><br><br><br><br><br><br><br><br><br><br><br><br><br><br><br><br><br><br><br><br><br><br><br><br><br><br><br><br><br><br><br><br><br><br><br><br><br><br><br><br><br><br><br><br><br><br><br><br><br><br><br><br><br><br><br><br><br><br><br><br><br><br><br><br><br><br><br><br><br><br><br><br><br><br><br><br><br><br><br><br><br><br><br><br><br><br><br><br><br><br><br><br><br><br><br><br><br><br><br><br><br><br><br><br><br><br><br><br><br><br><br><br><br><br><br><br><br><br><br><br><br><br><br><br><br><br><br><br><br><br><br><br><br><br><br><br><br><br><br><br><br><br><br><br><br><br><br><br><br><br><br><br><br><br><br><br><br><br><br><br><br><br><br><br><br><br><br><br><br><br><br><br><br><br><br><br><br><br><br><br>