

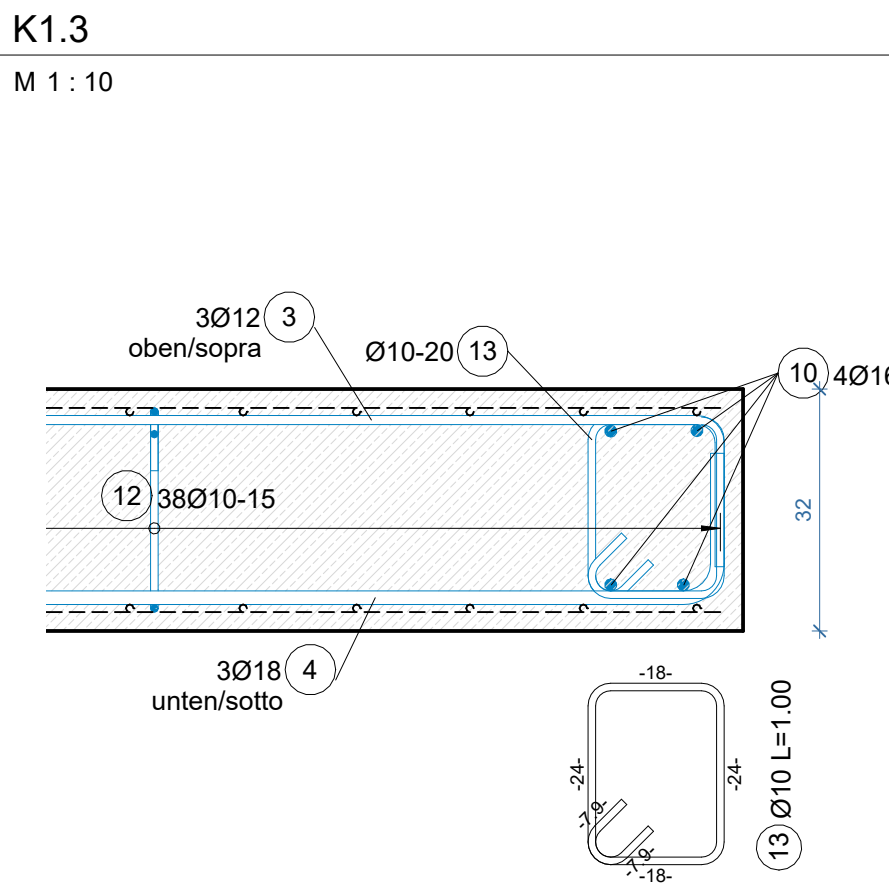
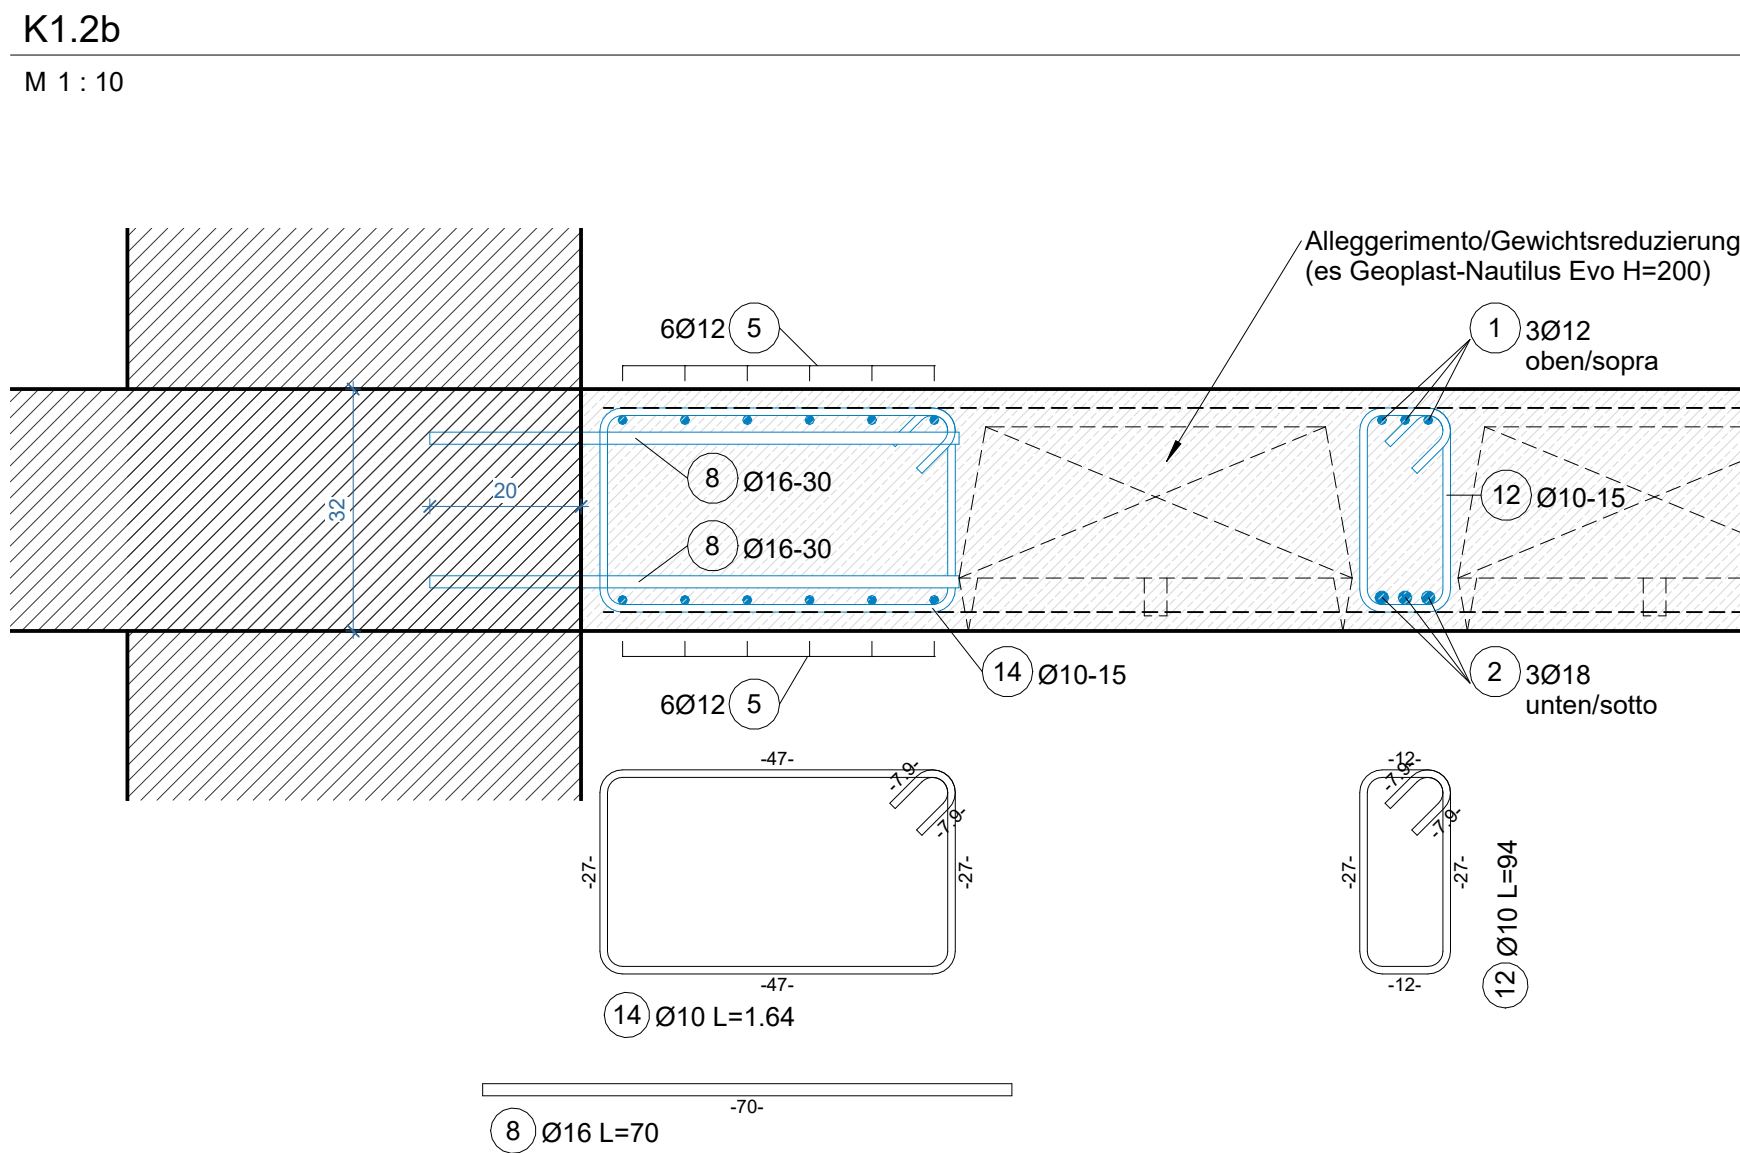
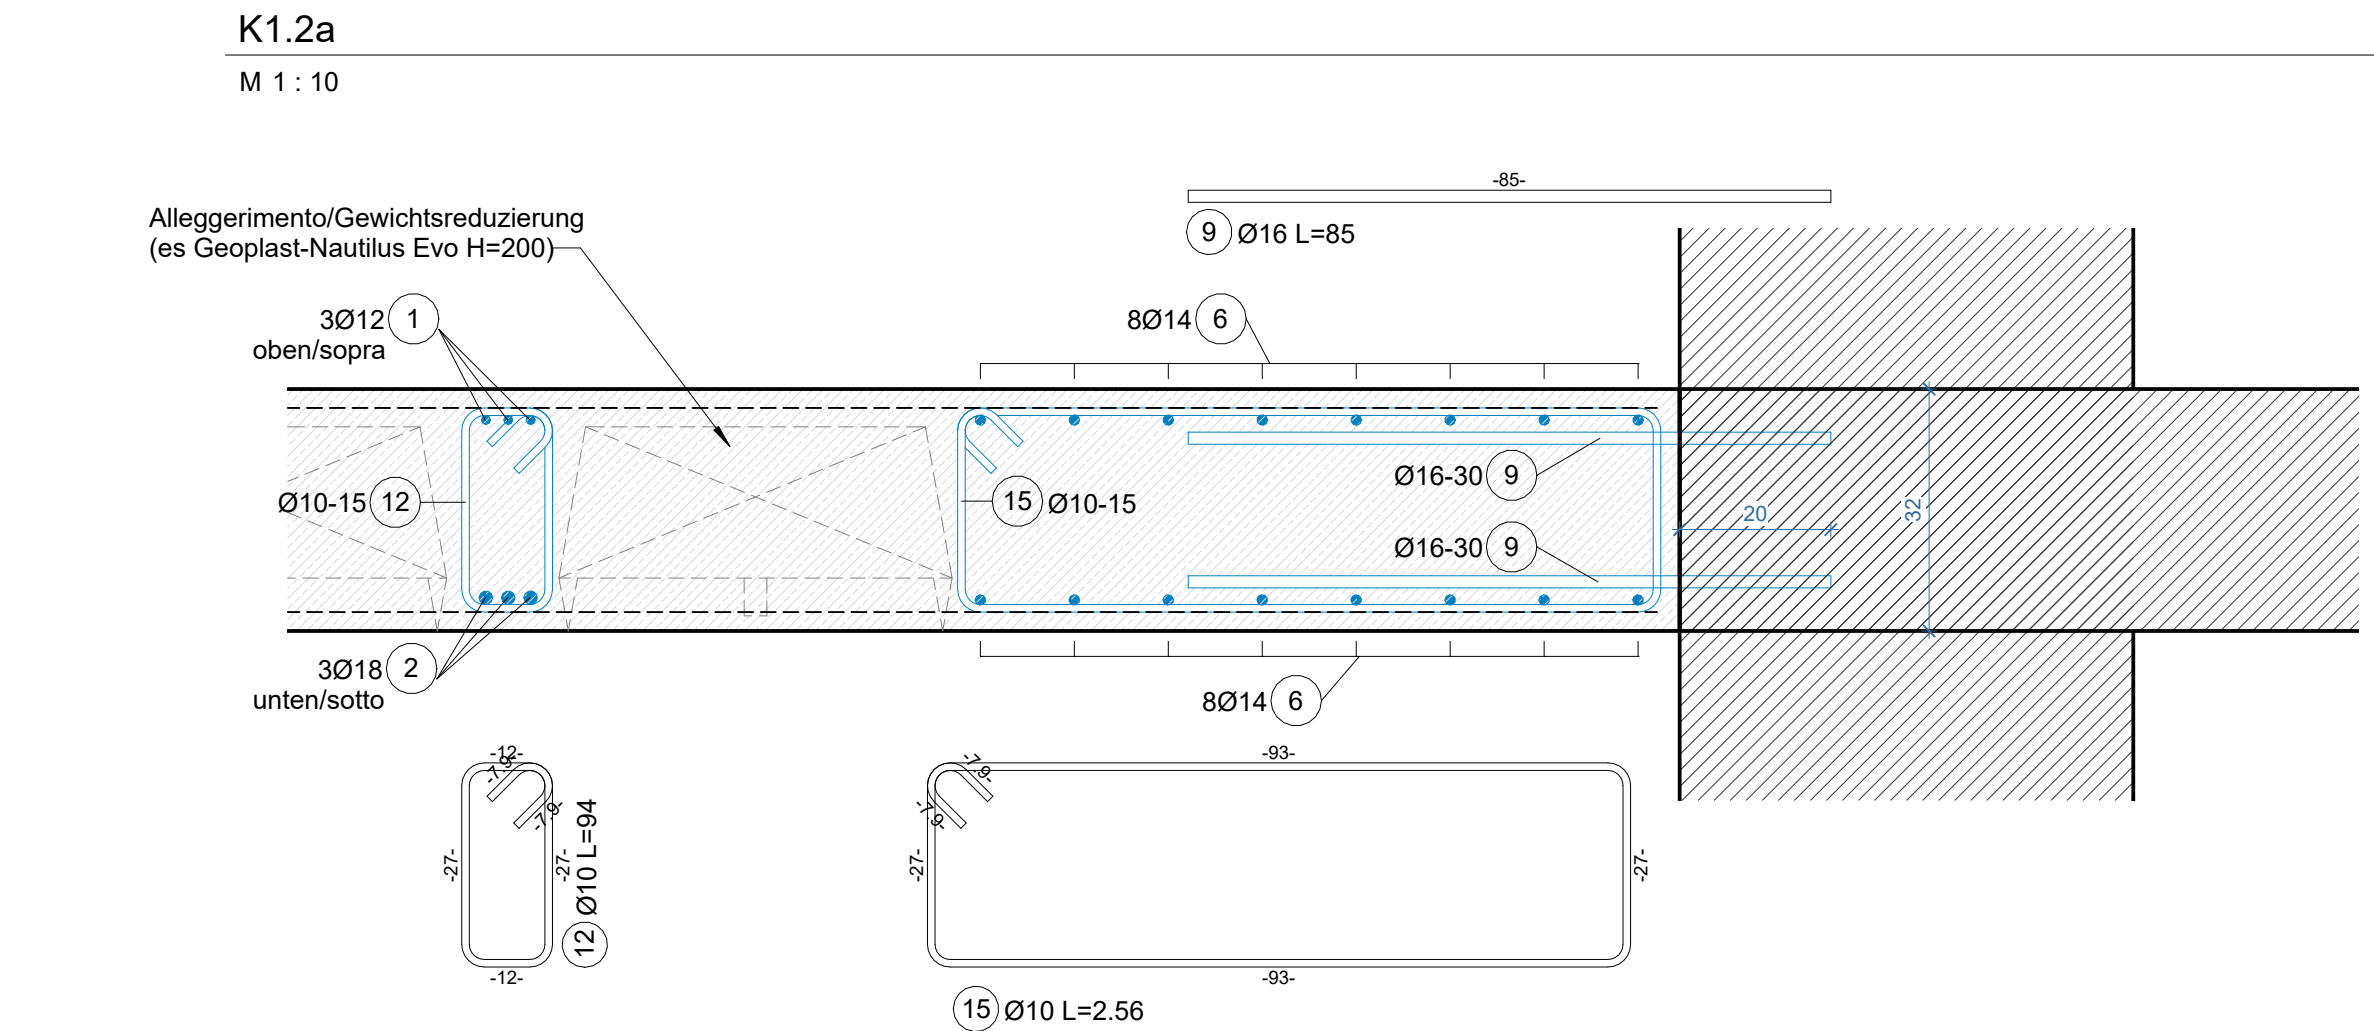



DECKE MEHRZWECKSAAL - KÜCHE SOLAIO POLIFUNZIONALE - CUCINA				M = 1:50
MASSIVDECKE - SOLAIO PIENO		h = 32cm		
UNTERE, OBERE BEWEHRUNG - ARMATURA INFERIORE, SUPERIORE				
BETONDECKUNG : COPRIFERRO	OBN : SOPRA: 2.5cm	UNTEN: 2.5cm SOTTO:	SEITLICH : LATERALE: 2.5cm	
DECKE SOLAIO	h=32cm			
Die Grundbewehrung muss über die gesamte Fläche der Decke verlegt werden, auch im Bereich der Zusatzbewehrung! L'armatura di base deve essere posata su tutta la superficie del solaio, anche nelle zone con armatura aggiuntiva!				
ZUSATZBEWEHRUNG - ARMATURA AGGIUNTIVA				
	untere Zusatzbewehrung - armatura aggiuntiva inferiore			
	obere Zusatzbewehrung - armatura aggiuntiva superiore			

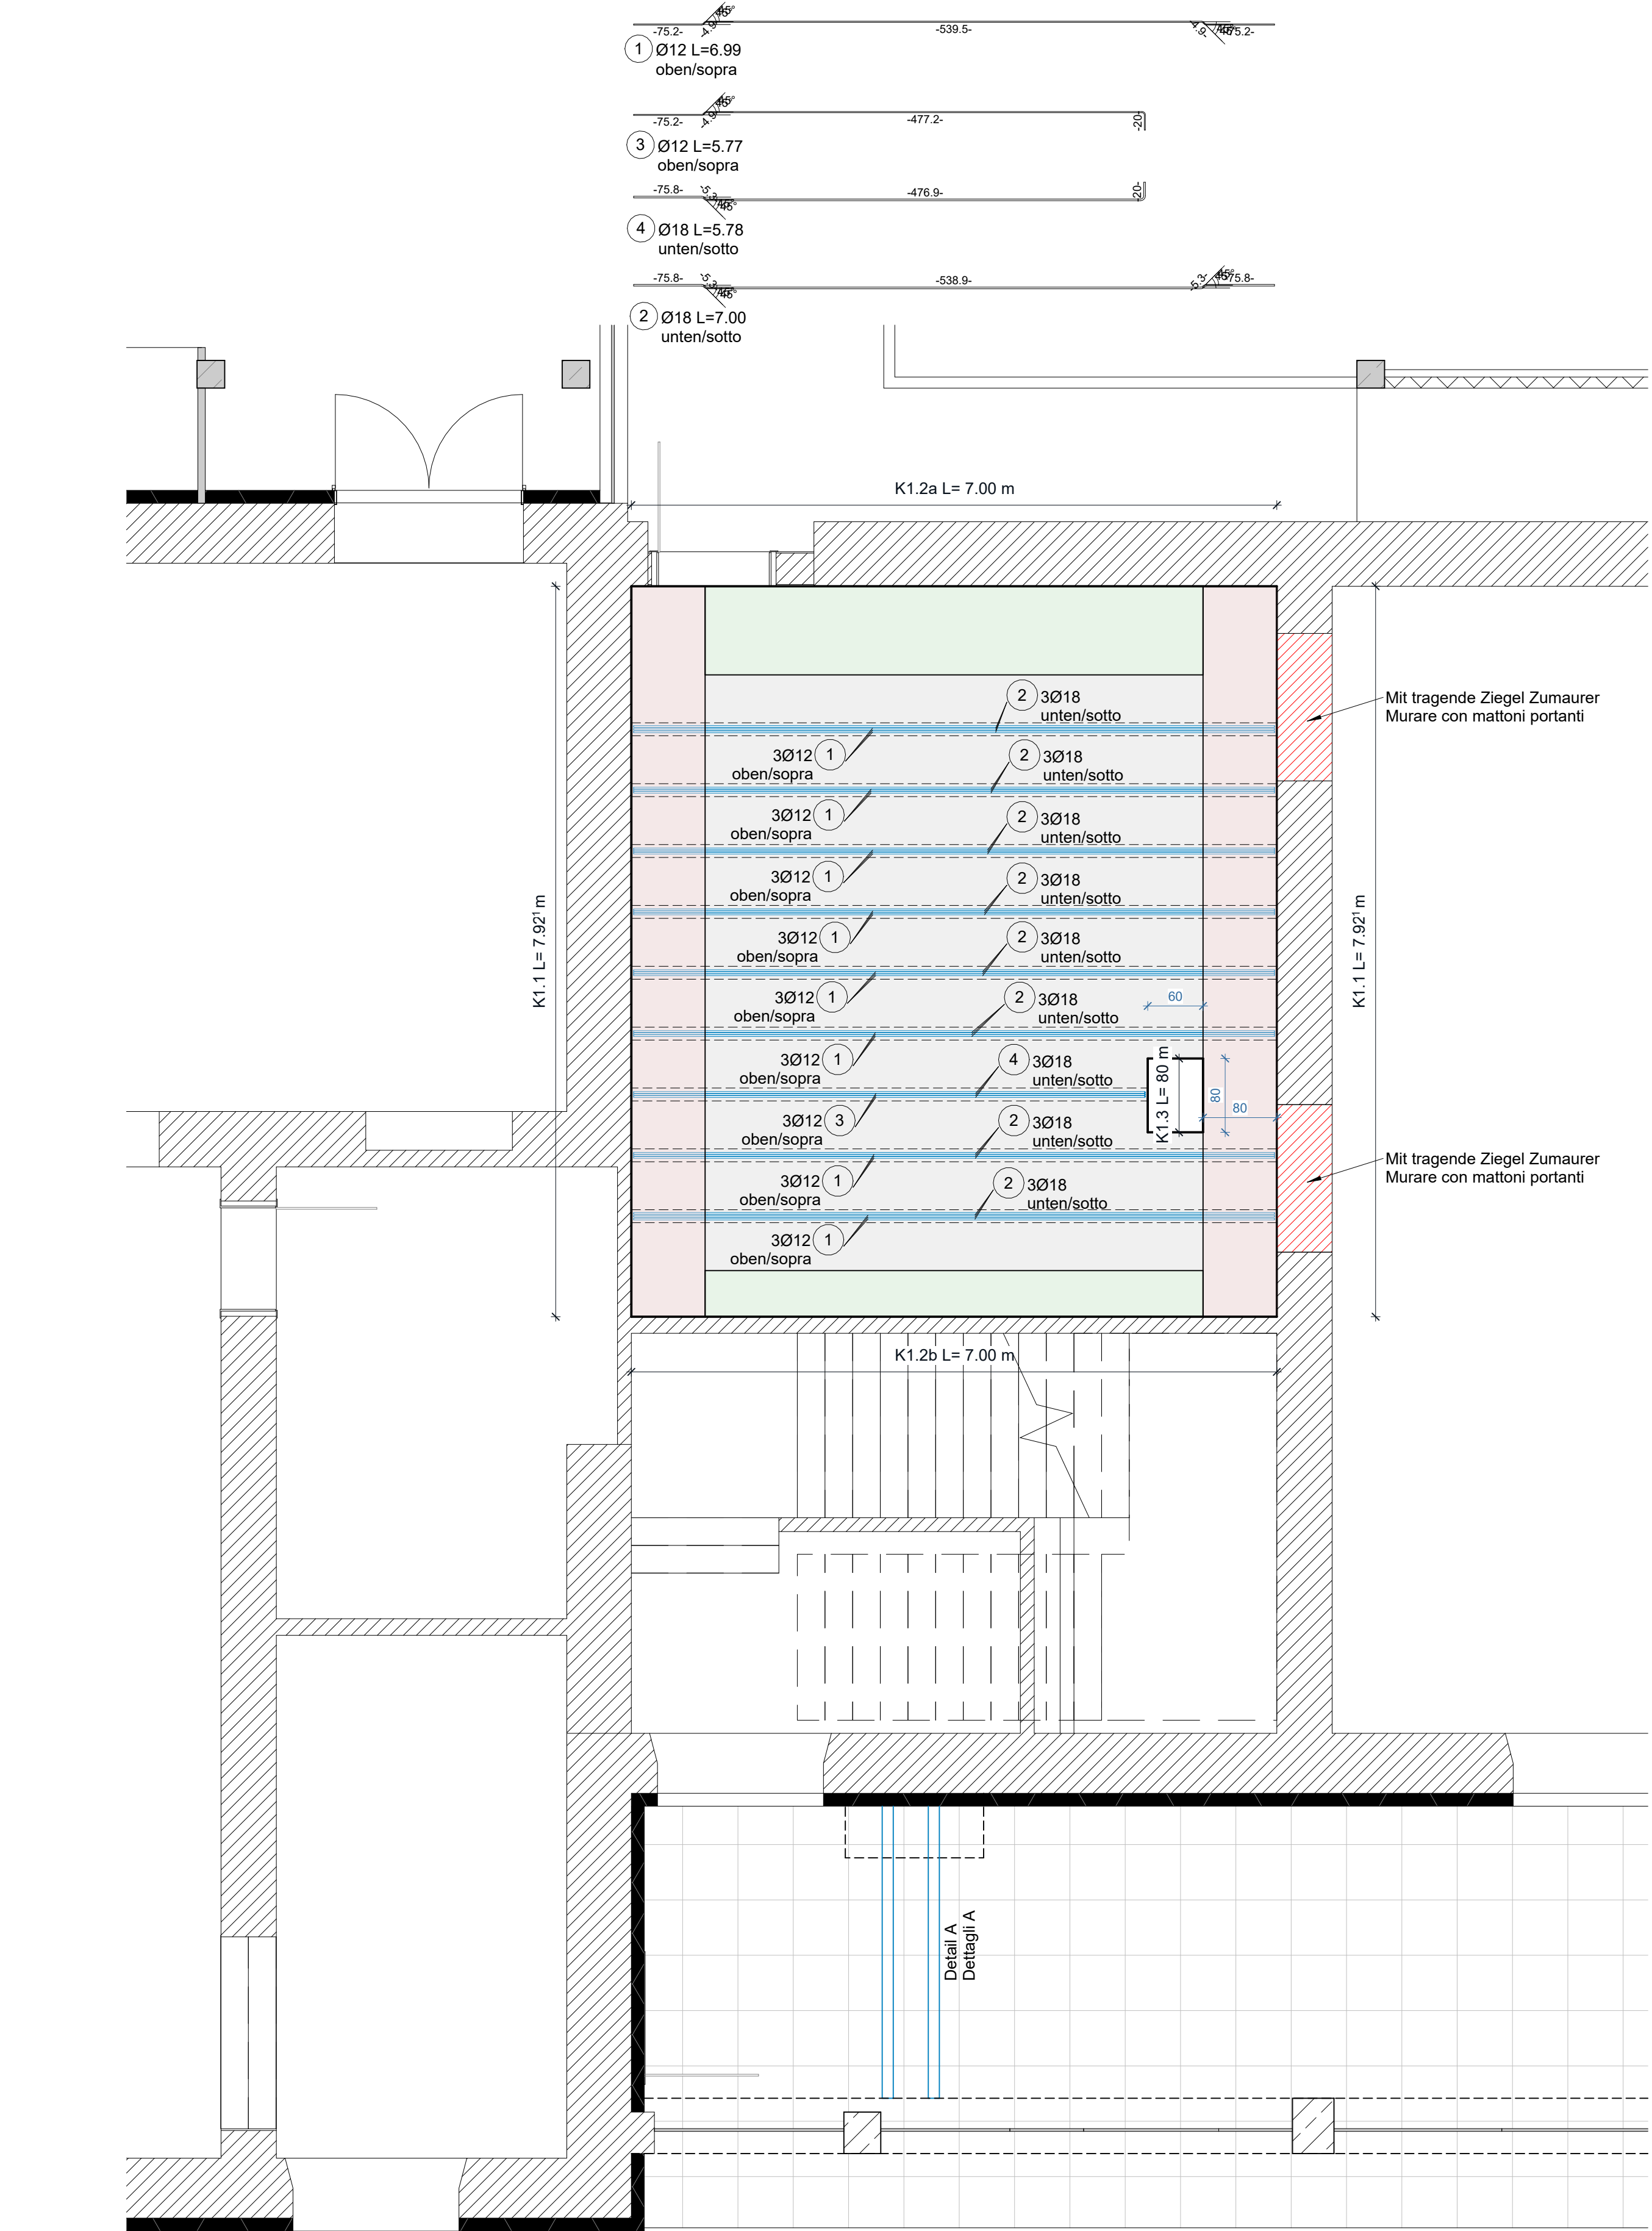

REGELDETAIL ABSCHLUSS BÜGEL - DETTAGLIO STAFFA

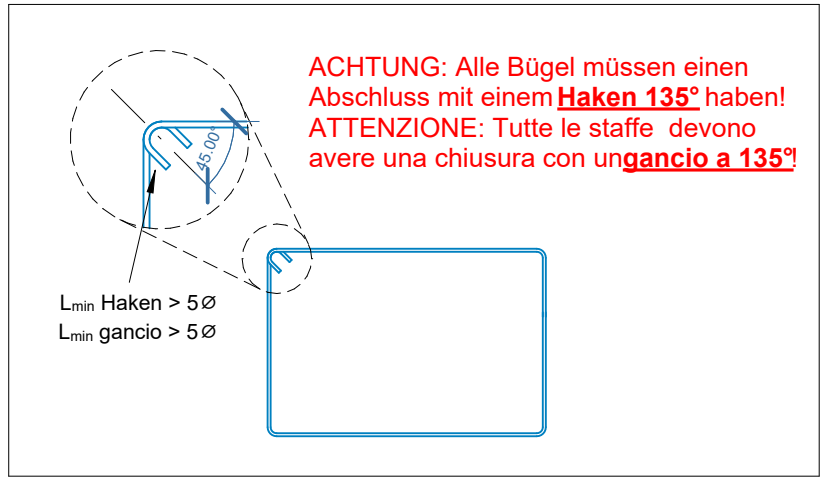


ABSTANDHALTER DISTANZIATORI

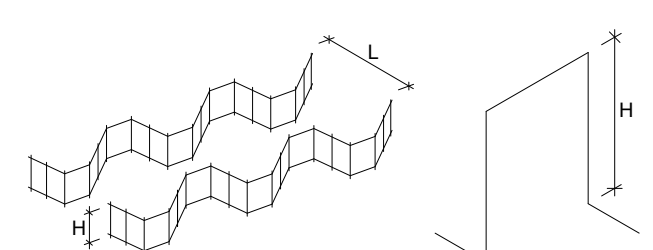




ABSTANDHALTER FÜR OBERE BEWEHRUNG IN FORM VON DISTANZSTREIFEN ODER BÖCKEN VORSEHEN
PREVEDERE DISTANZIATORI PER ARMATURA SUPERIORE

Die Höhe H ist mit der statischen BL zu definieren.
Abstand L laut Vorgabe Hersteller.
L' altezza H è da definire in accordo con la DL statica.
Interasse L secondo produttore.

Detail A - Dettaglio A

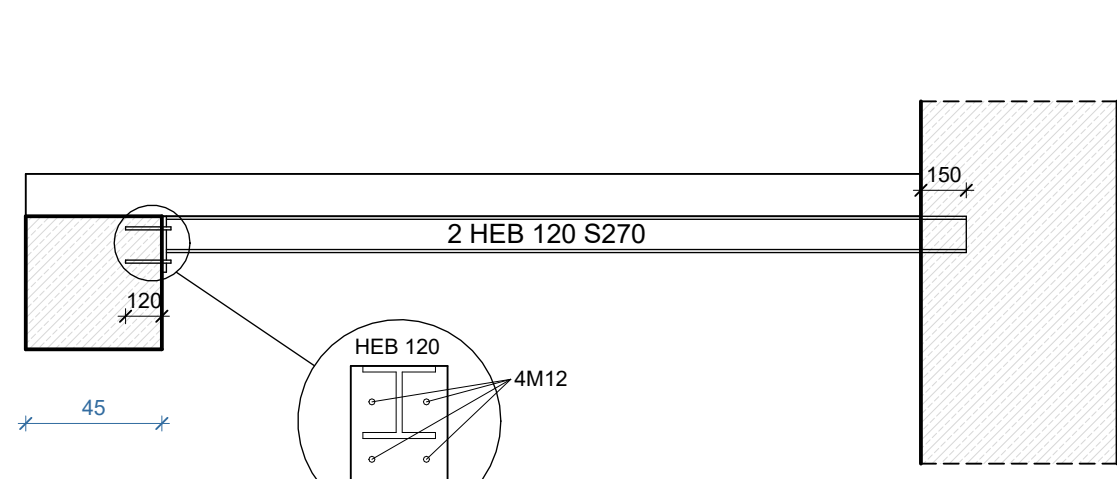

Raimund Hofer
20/05/2026 09:19:12 UTC+0200

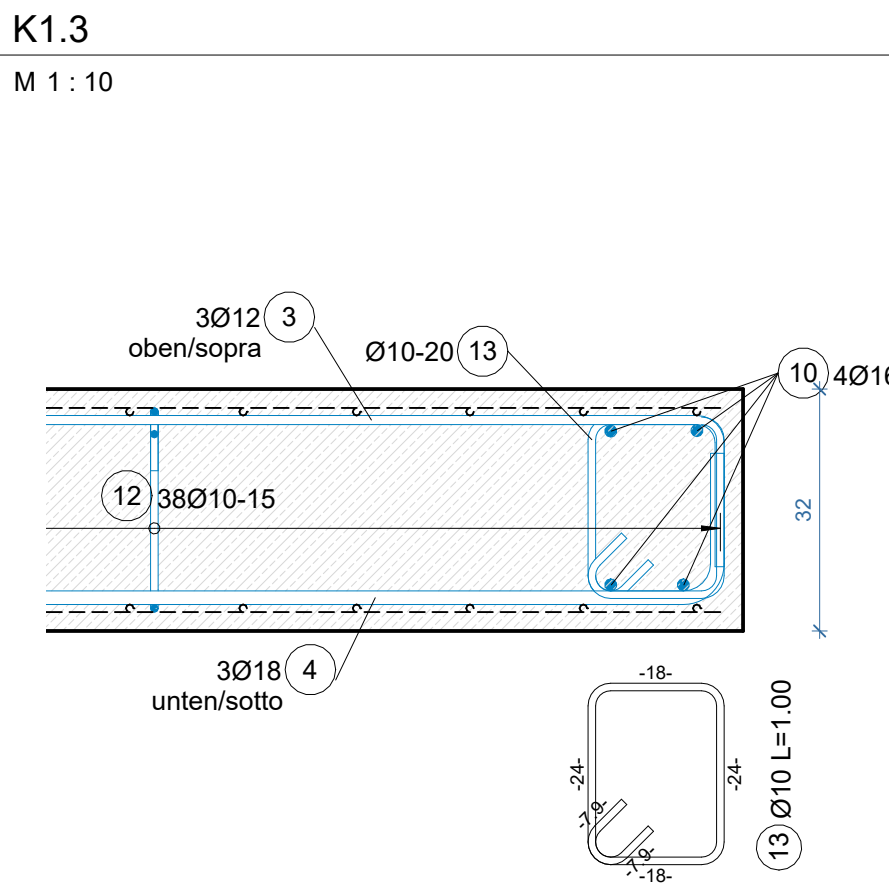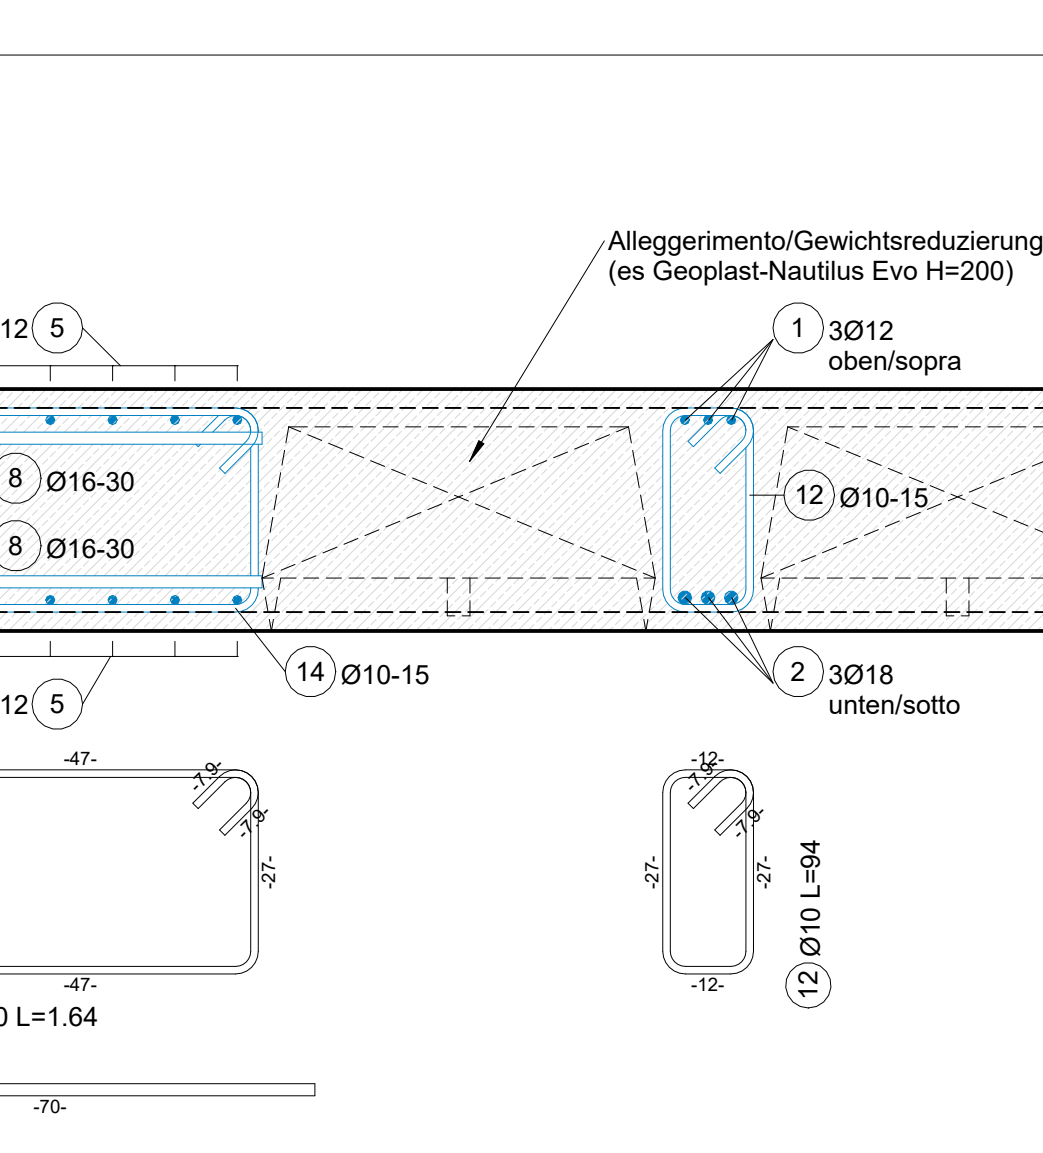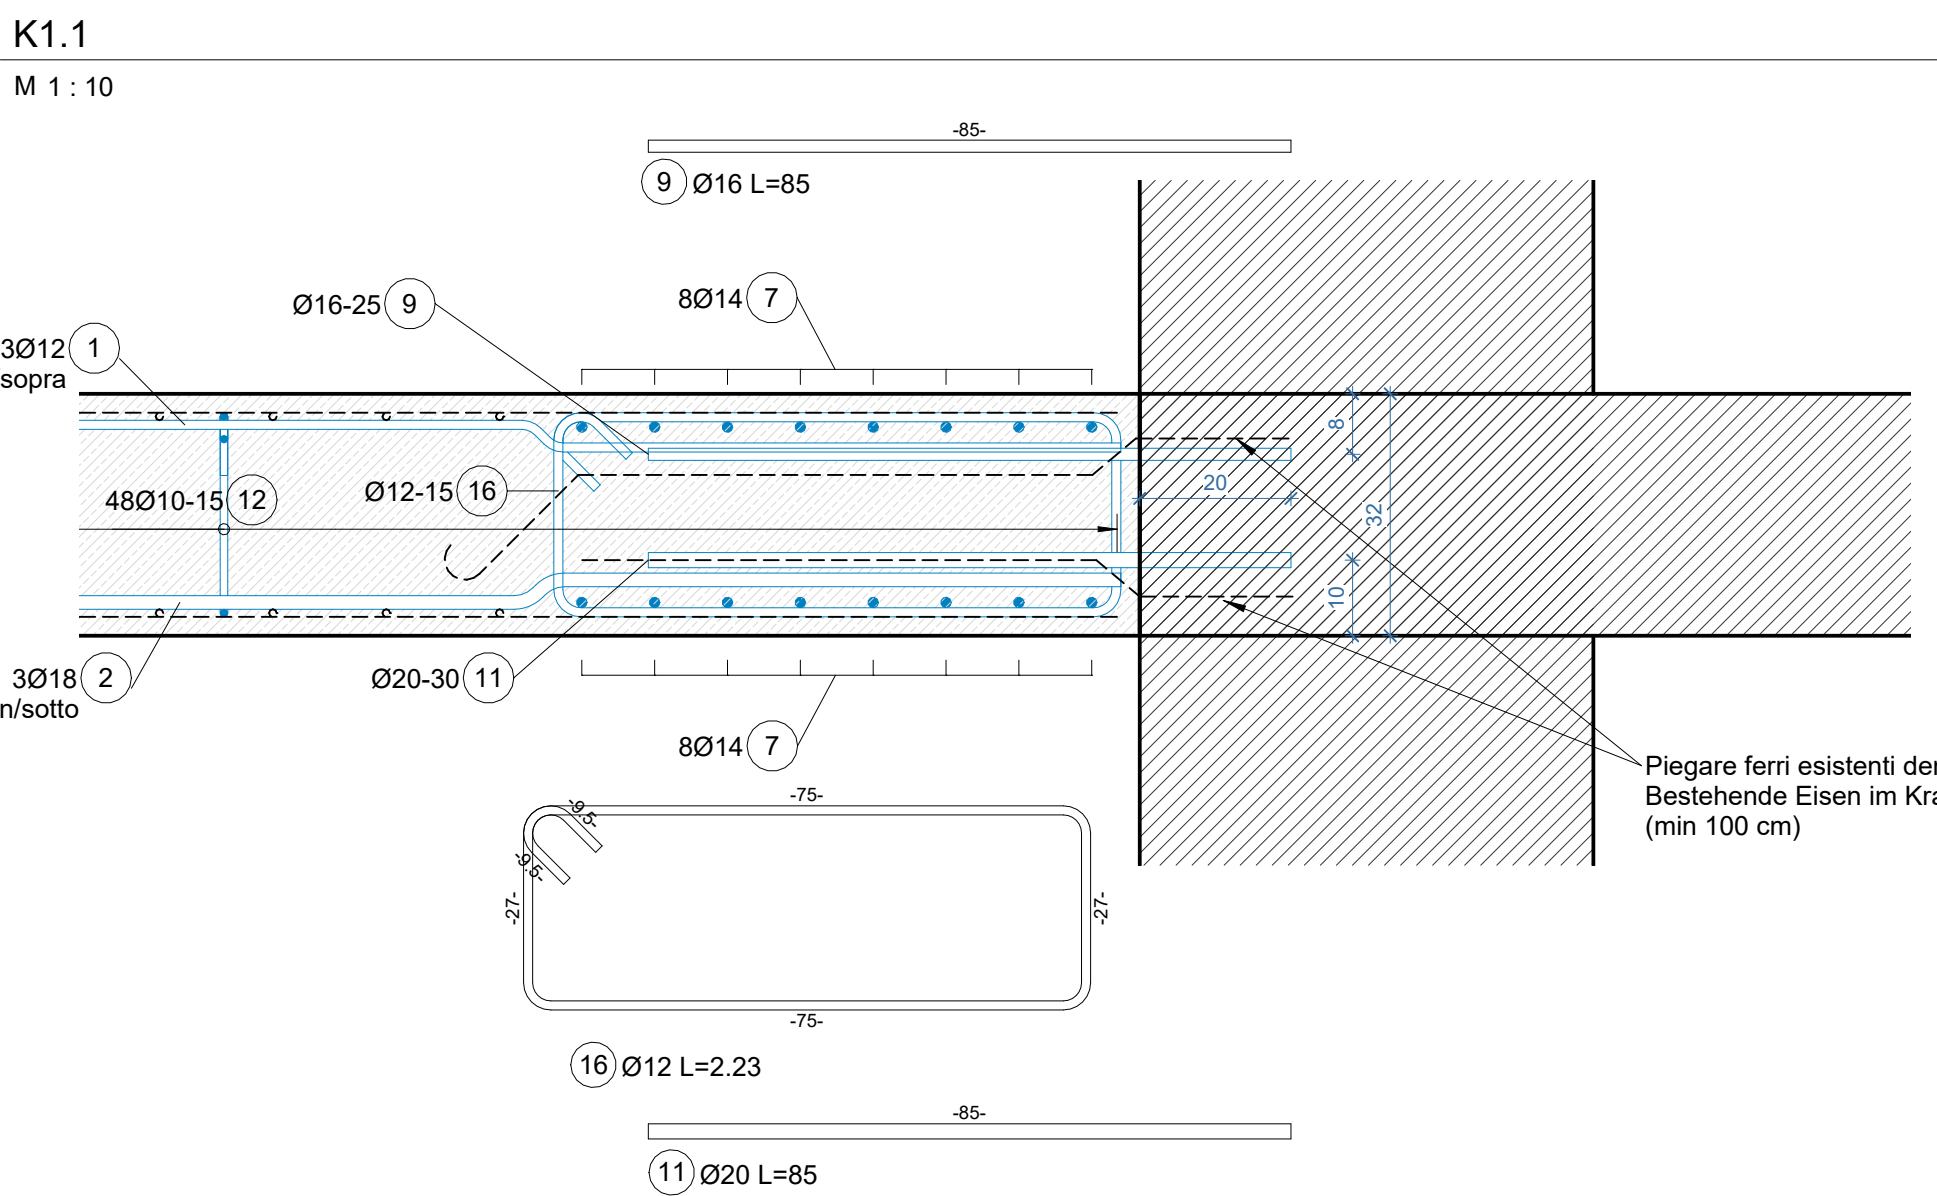

1.1_Biegeleiste / Lista piegatura											
Pos. Nr.	d (mm)	Stk. / Pezz.	Länge / Lunghezza (m)	Gesamtlänge / Lunghezza totale (m)	Biegeformparameter / Parametri di piegatura (m)					Bild / Immagine	Gewicht / Peso
					A	B	C	D	E		
1	12	24	6.99	167.76	0.75	0.05	5.39	0.04	0.750		149.13 kg
2	18	24	7.00	168.00	0.76	0.05	5.39	0.05	0.760		336.02 kg
3	12	3	5.77	17.31	0.00	0.00	0.00	0.00	0.000		15.39 kg
4	18	3	5.78	17.34	0.00	0.00	0.00	0.00	0.000		34.68 kg
5	12	12	6.95	83.40	6.95						74.14 kg
6	14	16	6.95	111.20	6.95						134.55 kg
7	14	25	9.05	289.60							350.40 kg
8	16	50	0.70	35.00	0.70						55.31 kg
9	16	116	0.85	98.60	0.85						155.82 kg
10	16	1	1.64	6.56	0.00						10.37 kg
11	20	56	0.85	47.60	0.85						117.54 kg
12	10	422	0.94	396.68	0.12	0.27	0.12	0.27			244.88 kg
13	10	5	1.00	5.00	0.18	0.24	0.18	0.24			3.09 kg
14	10	48	1.64	78.72	0.47	0.27	0.47	0.27			48.60 kg
15	10	48	2.56	122.88	0.93	0.27	0.93	0.27			75.86 kg
16	12	108	2.23	240.84	0.27	0.75	0.27	0.75			214.09 kg
Gesamt				1886.49							2019.86 kg

ALLGEMEINE VORSCHRIFTEN / PRESCRIZIONI GENERALI	
Maße Misure	- Alle Maße, die in den Statikplänen dargestellt sind, verstehen sich als Rohbaumaße und sind am Bau nach zu kontrollieren. - Tutte le misure indicate nel disegno si riferiscono al grezzo e dovranno essere controllate in cantiere.
Betonieren der Bauteile Getto degli elementi	- Vor dem Betonieren muss der statische Bauteiler rechtzeitig verständigt werden, um die Bewehrungsabnahme vornehmen zu können. Die Firma muss vor dem Betonieren die Standsicherheit der Schalenelemente überprüfen. Die Ausschulungsstellen laut Norm UNI sind einzuhalten. - È obbligo avvisare il Direttore Lavori delle opere strutturali prima di ogni fase di getto al fine controllare la armatura. Prima di ogni getto l'impresa deve garantire la stabilità dei casseri. Il termine di disarmo deve essere rispettato in conformità alla norma UNI.
Nachbehandlung des Betons Stagionatura protetta del cls	- Der Frischbeton muss durch geeignete Maßnahmen (Abdecken mit PE-Folie, Verlangern der Ausschulungsstellen, Befuchten, ev. Zugabe eines Verdunstungshemmers) gemäß der allgemeinen Vorschriften vor dem Austrocknen geschützt werden. - Il calcestruzzo fresco deve essere protetto con misure idonee dall'evaporazione precoce dell'acqua (copertura con fogli di polietilene, proroga dei termini per il disarmo, inumidimento, ev. antievpaporante).
Schlitze und Durchbrüche Tracce e forature	- Es ist strengstens untersagt, in den tragenden Strukturen Durchbrüche auszuführen, die nicht vom statischen Bauteiler genehmigt worden sind. - È severamente vietata la realizzazione di tracce e/o forature nella struttura portante non preventivamente autorizzate dal Direttore Lavori delle opere strutturali.
Abnorme Verhältnisse Situazioni anomale	- Bei abnormen Verhältnissen wie z.B. Frost <3°C, starker Wind, heiße Temperaturen >30°C usw. sind die erforderlichen Maßnahmen, vor dem Betonieren, mit dem statischen Bauteiler zu besprechen. - In caso di situazioni anomale, come ad es. gelo <3°C, forte vento, alte temperature >30°C ecc., dovranno essere concordate con il Direttore Lavori delle opere strutturali le misure da adottare.
LEGENDE MATERIALIEN - LEGENDA MATERIALI	
MASSIVDECKE	- SOLAIO IN CAN
BETONSTAHL	- ACCIAIO DA CAN
KORNVERTEILUNG LAUT UNI NORM - GRANULOMETRIA SECONDO NORMA UNI	
ÜBERLAPPUNG DES STABSTAHL LAUT UNI - NORM BZW. LAUT ANGABEN PLAN SOVRAPPORZIONE DEI FERRI TONDI SECONDO NORME UNI E SECONDO INDICAZIONI DISEGNO	
BIEGEROLLENDURCHMESSER DIAMETRO DI PIEGAMENTO	- BÜGEL : >5ø - HAKEN UND SCHLAUFEN : >7ø - SCHWÄGEISEN : >20ø - UNGINI E GANCI : - FERRI SAGOMATI :
ALLE BIEGEMASSE SIND AUSSENMAßE - TUTTE LE MISURE DI PIEGAMENTO SONO MISURE ESTERNE	
BETONPRÜFUNGEN: 1 PROBE BESTEHEND AUS 2 BETONWÜRFELN, PRO TAG ODER 100m³ DERSELBEN BETONSORTS / CONTROLLO DI QUALITÀ DEL C.L.S. UN PRELIEVO DI DUE PROVA/FER CON GIORNO DI GETTO O CON 100m³ DI GETTO DI MISCELA OMOGENA.	
STAHLBAU AUSFÜHRUNGSKLASSE: ACCIAIO CLASSE ESECUZIONE	EXC II
KORROSIONSCHUTZ	- CLASSE DI CORROSIONE C3
PROFILSTAHL	- PROTEZIONE CORROSIONE >15 Jahre/anni
SCHRAUBEN	- ACCIAIO LAMINATO S275 JR
STEINDRUCKFESTIGKEIT	- RESIST. A COMPR. DELL'ELEMENTO f _{b,k} >10N/mm²
MÖRTELKLASSE	- CLASSE DELLA MALTA M5 ->f _{y,k} >4,7N/mm²
Autonome Provinz Bozen / Provincia Autonoma di Bolzano Assessorat für Öffentliche Bauten / Assessorato ai lavori pubblici Abt. 11 - Hochbau und technischer Dienst / Rip. 11 - Edilizia e servizio tecnico	
Provincia Autonoma di Bolzano Assessorat per i lavori pubblici Rep. 11 - Edilizia e servizio tecnico	
Provincia Autonoma di Bolzano Assessorat per i lavori pubblici Rep. 11 - Edilizia e servizio tecnico	
Progetto	
Codice: 22.01.999.003.13.01	Kodex: 22.01.999.003.13.01
Um- und Neubau der Militärstrukturen in Bozen - Kaserne "Vittorio Veneto"	
Risanamento e nuova costruzione di strutture militari a Bolzano - Caserma "Vittorio Veneto"	
PROGETTO ESECUTIVO IN VARIANTE - VARIANTEPROJEKT IN AUSFÜHRUNGSPHASE	
Contenuto	ARCHITETTURA - ARCHITETKUR
Soloio cucina pizzeria	Planinhalt
Planimetria	1:50
Dettagli	1:10
S.3.0	
Il Direttore dell'Ufficio 11.2 / Der Direktor des Amtes 11.2	
Marco Springthitt	RUP VV
Arch. Alessia Biotti	Data Datum
04/2026	Modifica Andring
Comitenti Bauherren	
Autonome Provinz Bozen / Provincia Autonoma di Bolzano Assessorat für Öffentliche Bauten / Assessorato ai lavori pubblici Abt. 11 - Hochbau und technischer Dienst / Rip. 11 - Edilizia e servizio tecnico	
39100 BOZEN / BOLZANO Piazza Silvius Magnago Platz 10 tel. 0471/412330-31 fax 0471/412329	
MINISTERO DELLA DIFESA DIREZIONE GENERALE DEI LAVORI E DEL DEMANO 4° Reparto Proget - 11ª Divisione	
Approvazioni Genehmigungen	
Progettisti Planer	
Arch. Raimund Hofer Ing. Ivan Stuflesser Ing. Marina Bolzan Per. Ing. Helmut Stuppner	
PLANTEAM	
Ant 11.2 - Amt für Hochbau West, LH 2, Silvius-Magnago-Platz 10 - 39100 BOZEN Uff. 11.2 - Ufficio Edilizia ovest, Pal. 2, Piazza Silvius Magnago 10, 39100 BOLZANO, tel. 0471/412300-01 - fax 0471/412309 e-mail: edilizia.ouest@provincia.bz.it	