


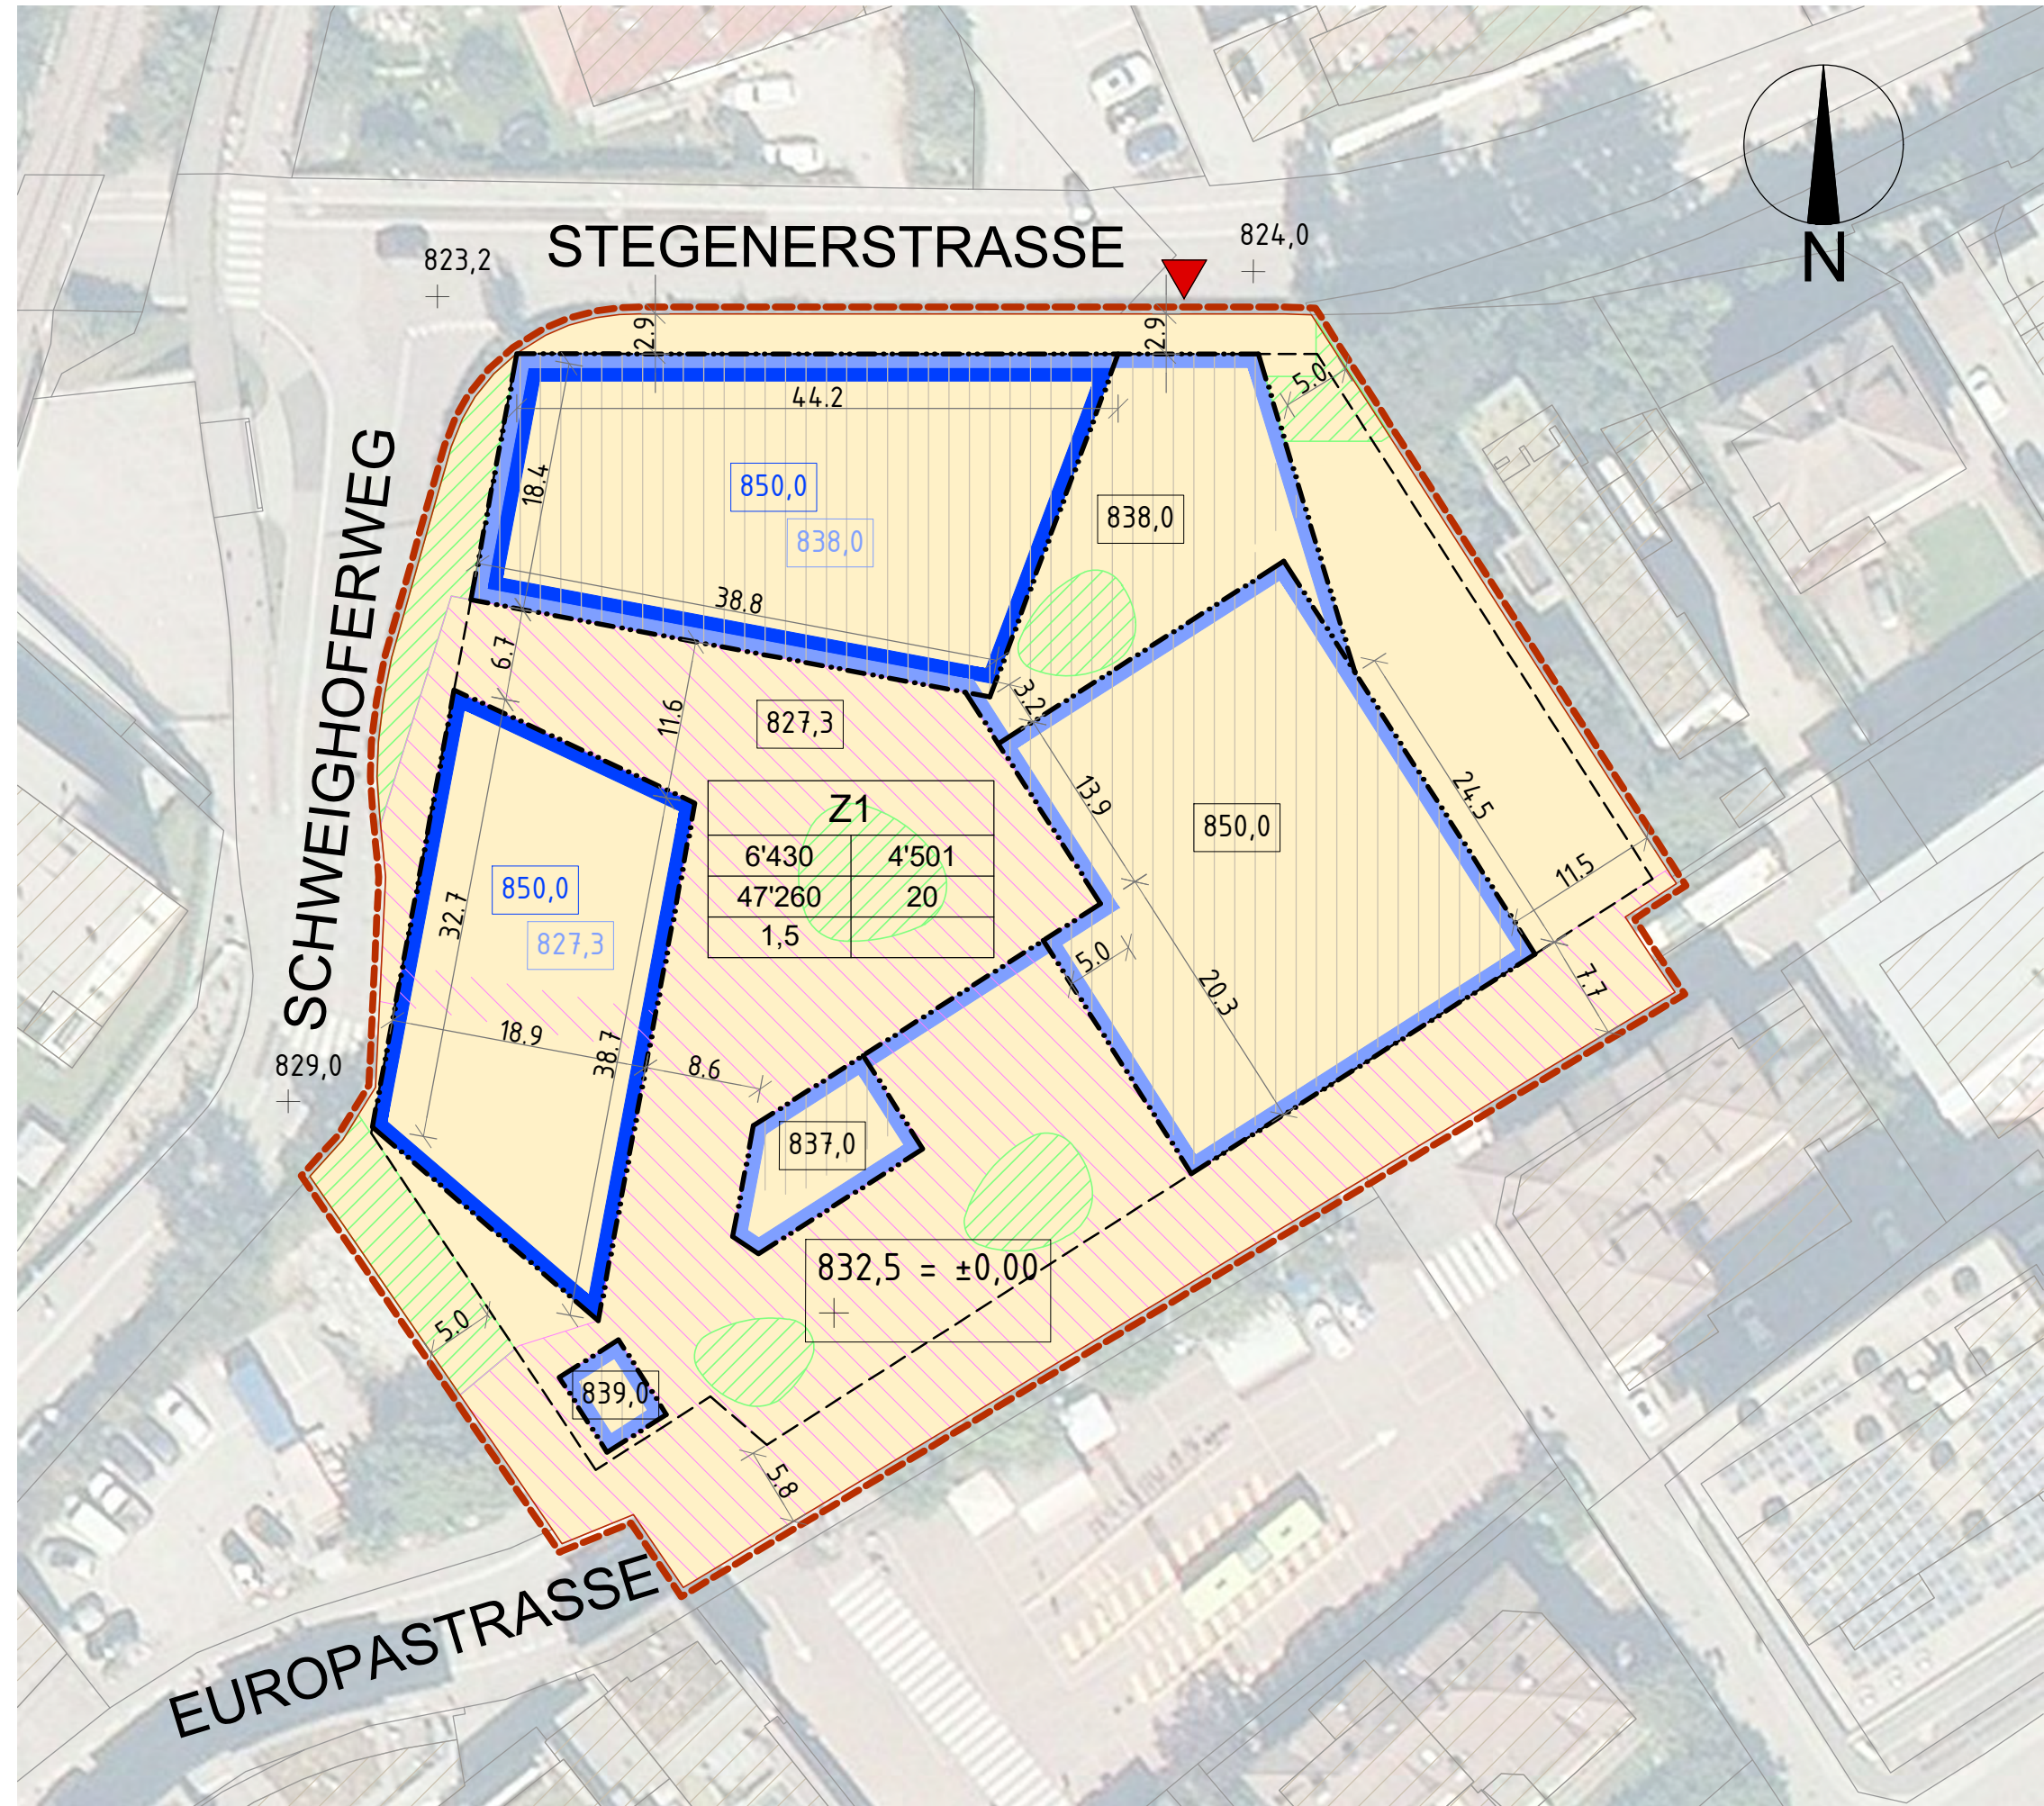

LEGENDE RECHTSPLAN - LEGENDA PIANO NORMATIVO

NUTZUNGSSCHABLONE

- 1 BAULOS NR.
- 2 FLÄCHE DES BAULOSES (m²)
- 3 MAX. ÜBERBAUTE FLÄCHE (m²)
- 4 HÖCHSTZULÄSSIGE BAUMASSE (m³)
- 5 MAX. GEBÄUDEHÖHE (m)
- 6 MIN. BVF-INDEX

SCHEMA DI UTILIZZO

1	
2	3
4	5
6	

- 1 NUMERO IDENTIFICATIVO DEL LOTTO
- 2 SUPERFICIE LOTTO (m²)
- 3 SUPERFICIE COPERTA MASSIMA (m²)
- 4 CUBATURA MASSIMA AMMISSIBILE (m³)
- 5 ALTEZZA MASSIMA DEL FABBRICATO (m)
- 6 INDICE MINIMO DI R.I.E.

- ZONENGRENZE
CONFINI DI ZONA
- BAULOSE
LOTTI EDIFICABILI
- BAUGRENZE = BAURECHTSFLÄCHE PHASE 1
LIMITE DI EDIFICAZIONE FASE 1
- BAUGRENZE PHASE 2
LIMITE EDIFICAZIONE FASE 2
- BAUGRENZE UNTERGESCHOSSE
LIMITE EDIFICAZIONE PIANI INTERRATI
- BESTEHENDE BAUTEN
EDIFICI ESISTENTI
- PRIVATE GRÜNFLÄCHEN
VERDE PRIVATO
- ÖFFENTLICH NUTZBARE VERKEHRS-
FLÄCHE AUF PRIVATGRUND
(GEHSTEIG, STRASSE, RADWEG)
SUPERFICIE DI TRANSITO USO PUBBLICO
SU PROPRIETÀ PRIVATA
(MARCIAPIEDE, STRADA, CICLABILE)
- ZUFAHRT ÖFFENTLICHER PARKPLATZ
ACCESSO PARCHEGGIO PUBBLICO
- BEMASSUNG
QUOTATURE
- HÖHENKOTEN
QUOTA ALTIMETRICA
- REFERENZ NULLKOTE
QUOTA ZERO DI RIFERIMENTO
- HÖHE DER DACHEBENE
QUOTA DELLA COPERTURA
- HÖHE DER DACHEBENE - PHASE 1
QUOTA DELLA COPERTURA - FASE 1
- HÖHE DER DACHEBENE - PHASE 2
QUOTA DELLA COPERTURA - FASE 2

Autonome Provinz Bozen

Provincia Autonoma di Bolzano

Provincia Autonoma de Bulsan

Projekt / Progetto

INNOVATIONSDISTRIKT
NOI TECHPARK BRUNECK

DISTRETTO INNOVATIVO
NOI TECHPARK BRUNICO

DURCHFÜHRUNGSPLAN - PIANO DI ATTUAZIONE

Planinhalt / Contenuto

Plan Nr. / Tavola n.

RECHTSPLAN / PIANO NORMATIVO1:500

02

AR

Datum
Data

02.10.2023

Rev.

6

Bauherr / Committente

Planer / Progettista

ANGELO RINALDO ARCHITETTO
tel 3474130268 - studio@angelorinaldo.it

Der Direktor
Il Direttore

dr. Ulrich Stofner

Genehmigungen / Approvazioni

genehmigt mit BLR Nr. 9 vom 09.01.2024

approvata con DGP n. 9 del 09/01/2024

NOI AG S.p.A. | Voltastr. 13a - 39100 BOZEN | via Volta 13a - 39100 BOLZANO

+39 0471 066 600 | www.noi.bz.it | e-mail: info@noi.bz.it | noi@pec.noi.bz.it