


GRUNDRISS 2. OBERGESCHOSS
PIANTA SECONDO PIANO

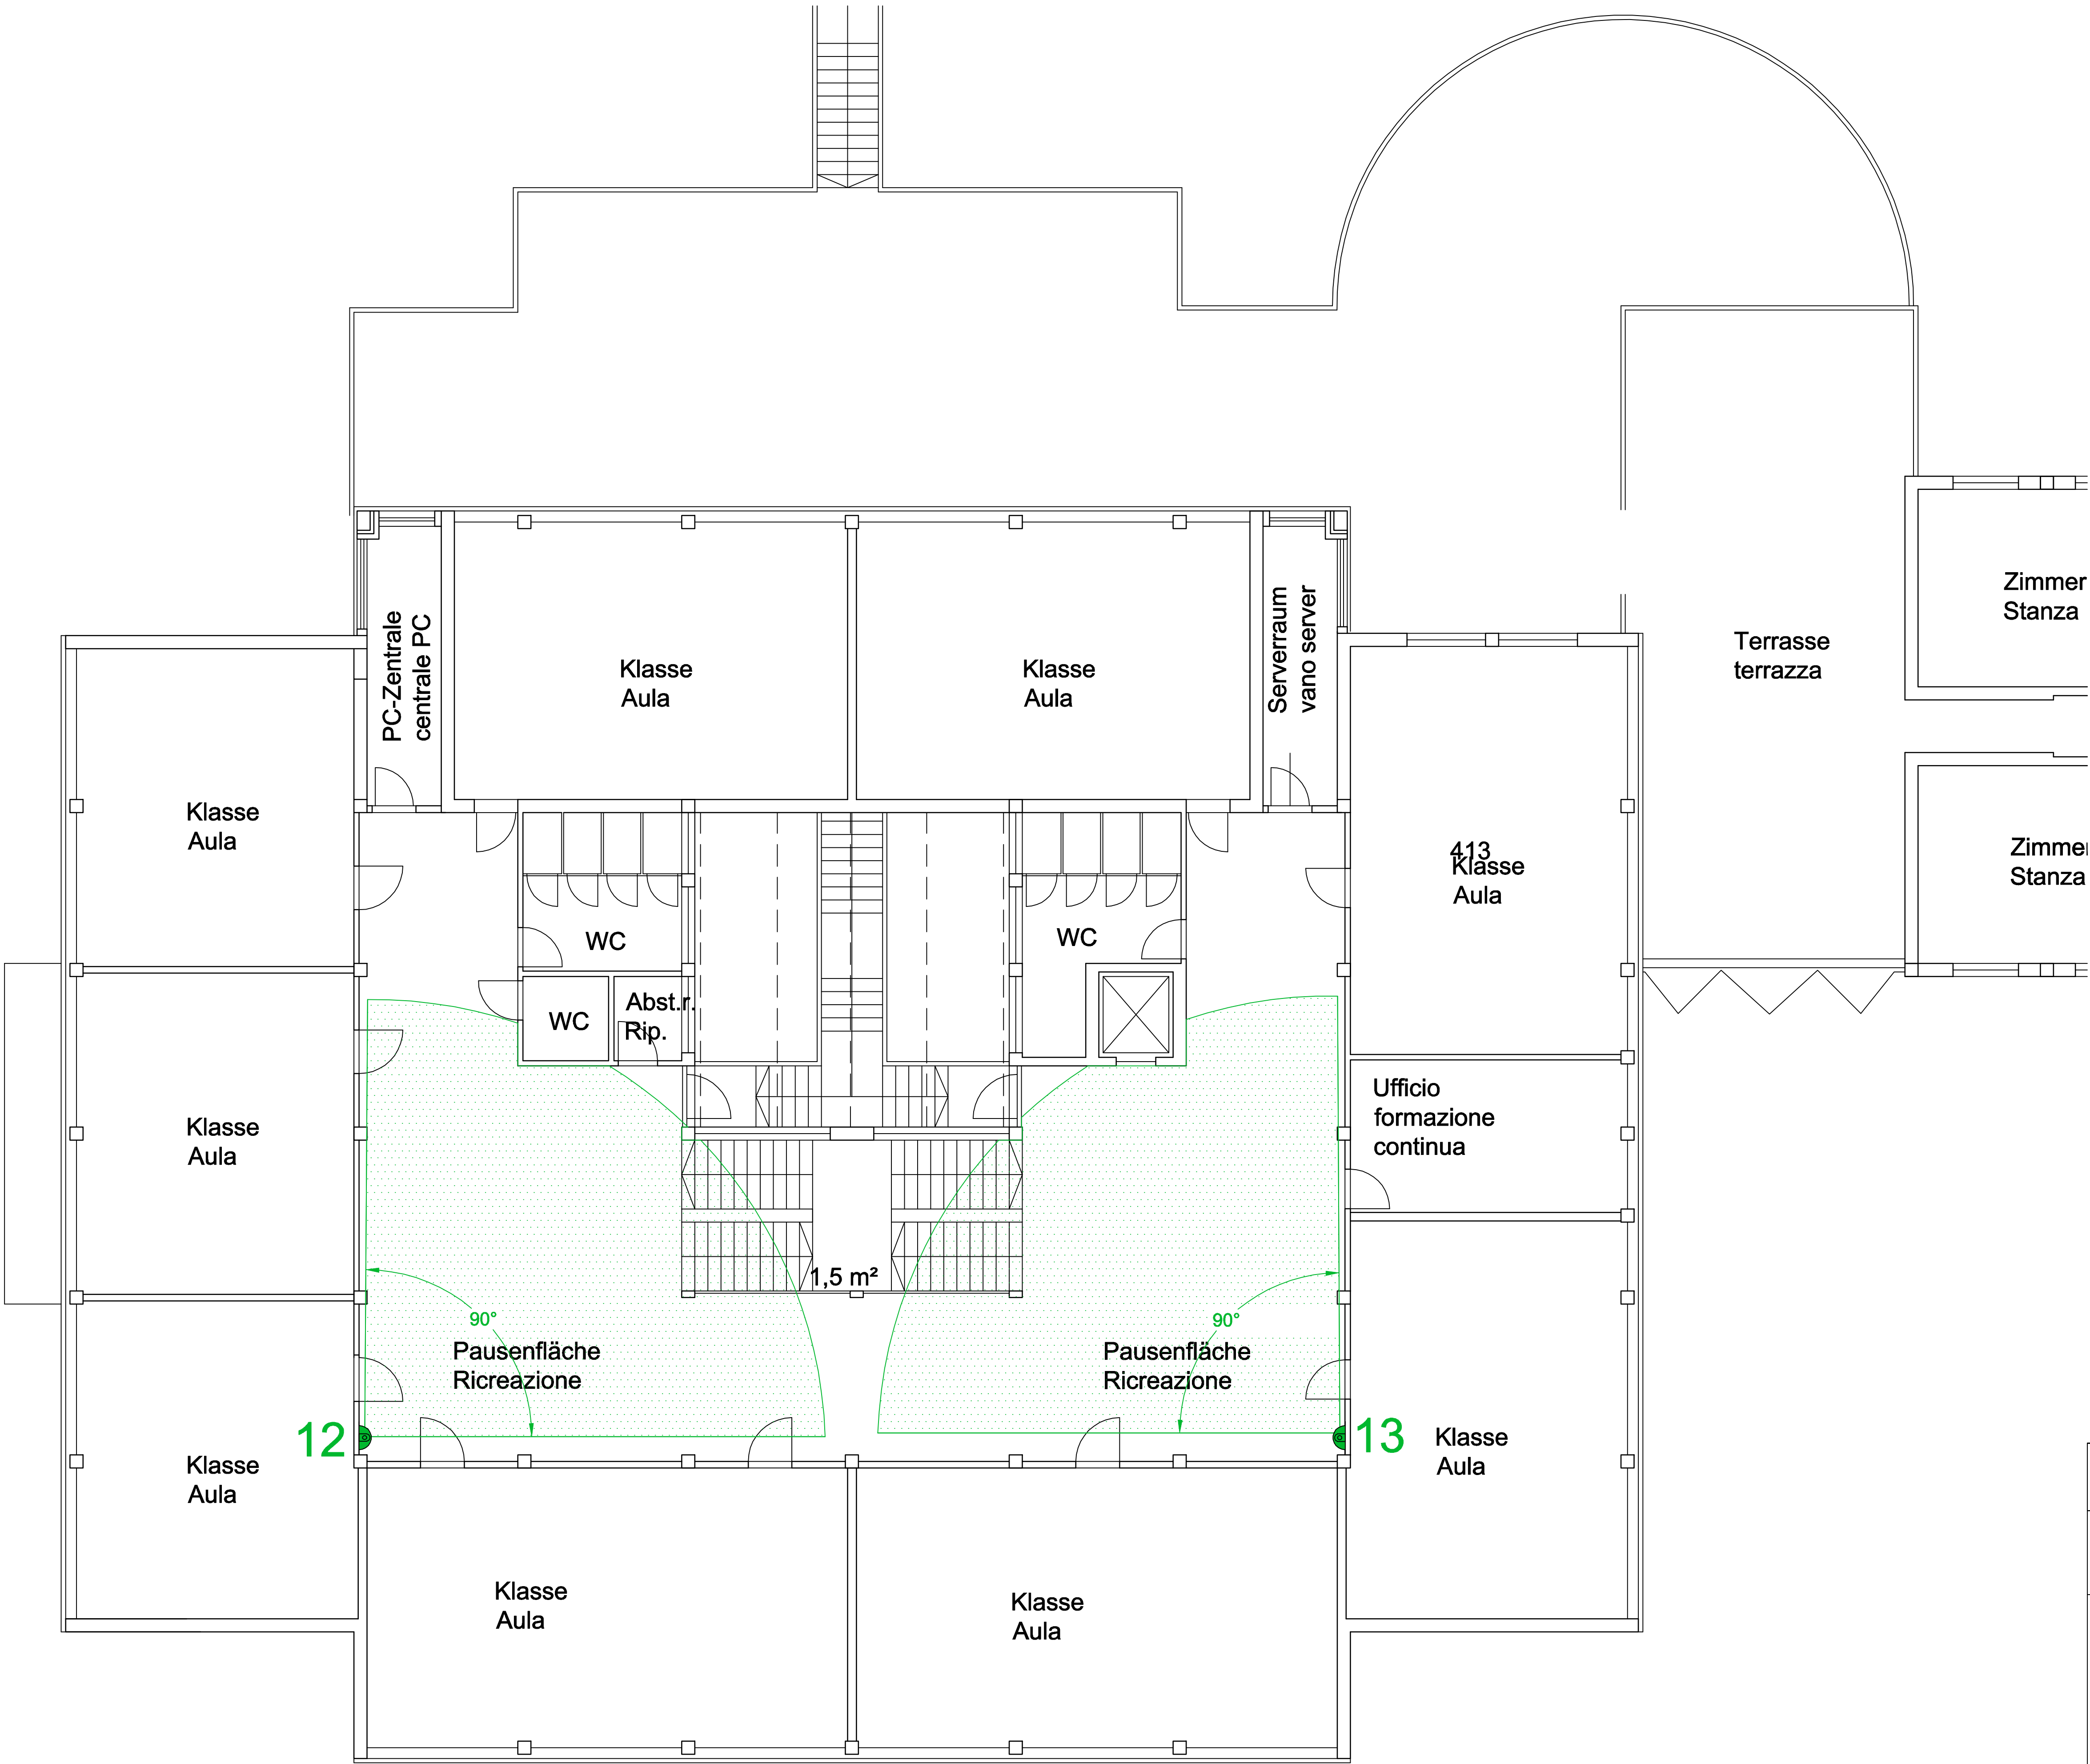

LEGENDE / LEGENDA	
	Innenkamera Telecamera interna
	Domekamera Telecamera dome
	Rekorder Registratore
	Monitor Schermo

WV-U1542LA
KAMERA TYP / TIPO TELECAMERA
1




WV-U1142
KAMERA TYP / TIPO TELECAMERA
2, 3



WV-U2142LA
KAMERA TYP / TIPO TELECAMERA
4, 5, 6, 7, 8, 9, 10, 11



WV-U2542LA
KAMERA TYP / TIPO TELECAMERA
12, 13

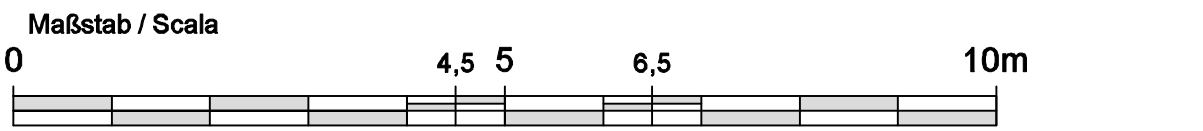

NICOM
SECURALARM

Handwerkerstr. Nr. 49 - 39100 Bozen
Via degli Artigiani n. 49 - 39100 Bolzano
Tel. 0471 - 32 40 46 - Fax: 0471 - 32 40 54
e-mail: info@nicom.it - Web: www.nicom.it

Scuola professionale Ritz
Via C. Wolf 44 - 39012 Merano (BZ)
Impianto di videosorveglianza
Grundriss 2. OBERGESCHOSS
Pianta SECONDO PIANO

Reproduktion verboten. Gesetz Nr. 63 vom 22. April 1941 und nachfolgende Aktualisierungen. Alle Rechte sind vorbehalten. Kein Teil dieses Dokuments darf ohne schriftliche Genehmigung von Nicom Securalarm S.R.L. auf irgendeine Weise, sei es durch Fotokopie, Mikrofilm oder auf andere Weise, reproduziert oder verteilt werden.

	Unterschrift / Firma	Konf.Nr. / DICO N.	Vers.	Datum / data
		703562		
	Zeichn.	Kontr.	01	23.12.2022
	FDB	FM		