


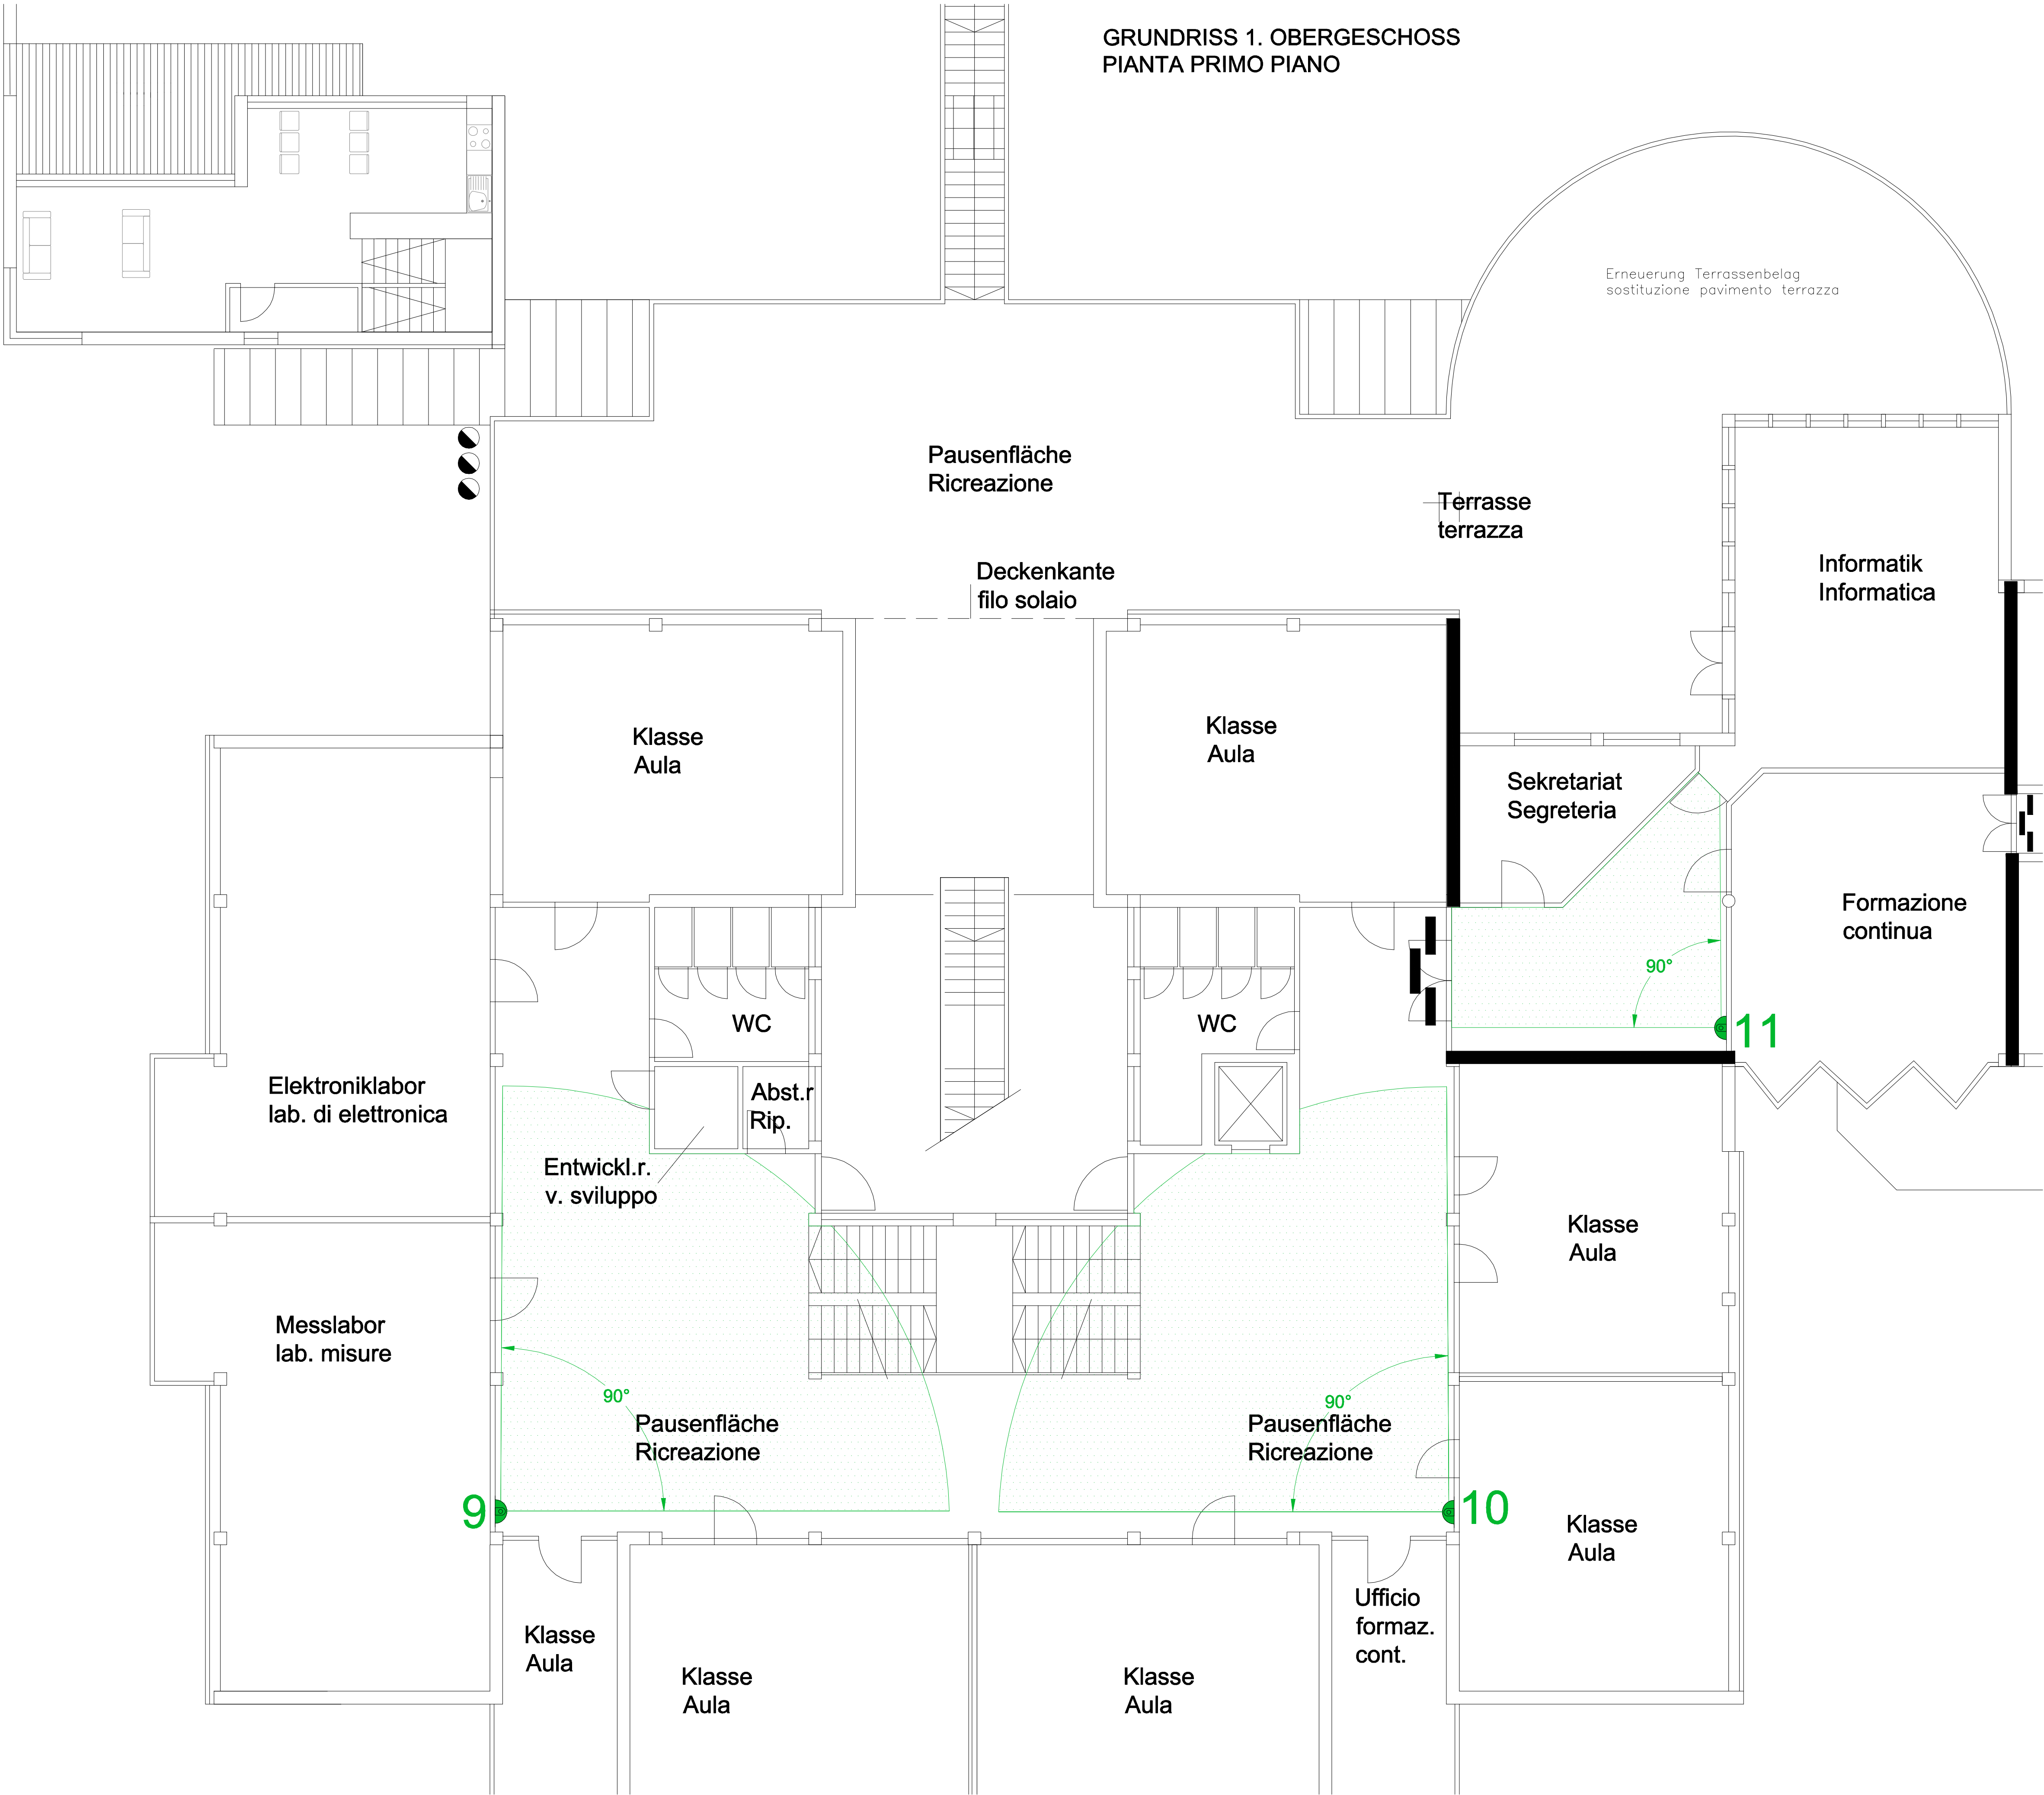

LEGENDE / LEGENDA

	Innenkamera Telecamera interna
	Domekamera Telecamera dome
	Rekorder Registratore
	Monitor Schermo

WV-U2140LA
KAMERA TYP / TIPO TELECAMERA
1, 4, 5, 6, 7, 8, 10, 12, 13, 14, 15, 16, 18, 19,
20, 22



WV-U2542LA
KAMERA TYP / TIPO TELECAMERA
2, 9, 11



WV-U1542LA
KAMERA TYP / TIPO TELECAMERA
3, 17, 21



NICOM
SECURALARM

Handwerkerstr. Nr. 49 - 39100 Bozen
Via degli Artigiani n. 49 - 39100 Bolzano
Tel. 0471 - 32 40 46 - Fax: 0471 - 32 40 54
e-mail: info@nicom.it - Web: www.nicom.it

Scuola professionale Ritz
Via C. Wolf 44 - 39012 Merano (BZ)
Impianto di videosorveglianza
Grundriss 1. OBERGESCHOSS
Pianta PRIMO PIANO

Reproduzione vietata. Legge 22 aprile 1964 n° 633 e successivi aggiornamenti. Tutti i diritti sono riservati. Nessuna parte del presente documento può essere riprodotta o diffusa con un mezzo qualsiasi, fotocopia, microfilm o altro senza il consenso scritto della Nicom Securalarm S.R.L.
Reproduktion verboten. Gesetz Nr. 633 vom 22. April 1964 und nachfolgende Aktualisierungen. Alle Rechte sind vorbehalten. Kein Teil dieses Dokuments darf ohne schriftliche Genehmigung von Nicom Securalarm S.R.L. auf irgendeine Weise, sei es durch Fotokopie, Mikrofilm oder auf andere Weise, reproduziert oder verteilt werden.

	Unterschrift / Firma		Konf.Nr. / DICO N.	Vers.	Datum / data
			703935		
	Zeichn.	Kontr.	PDA	01	09.07.2025