


GRUNDRISS UNTERGESCHOSS  
PIANTA PIANO INTERRATO

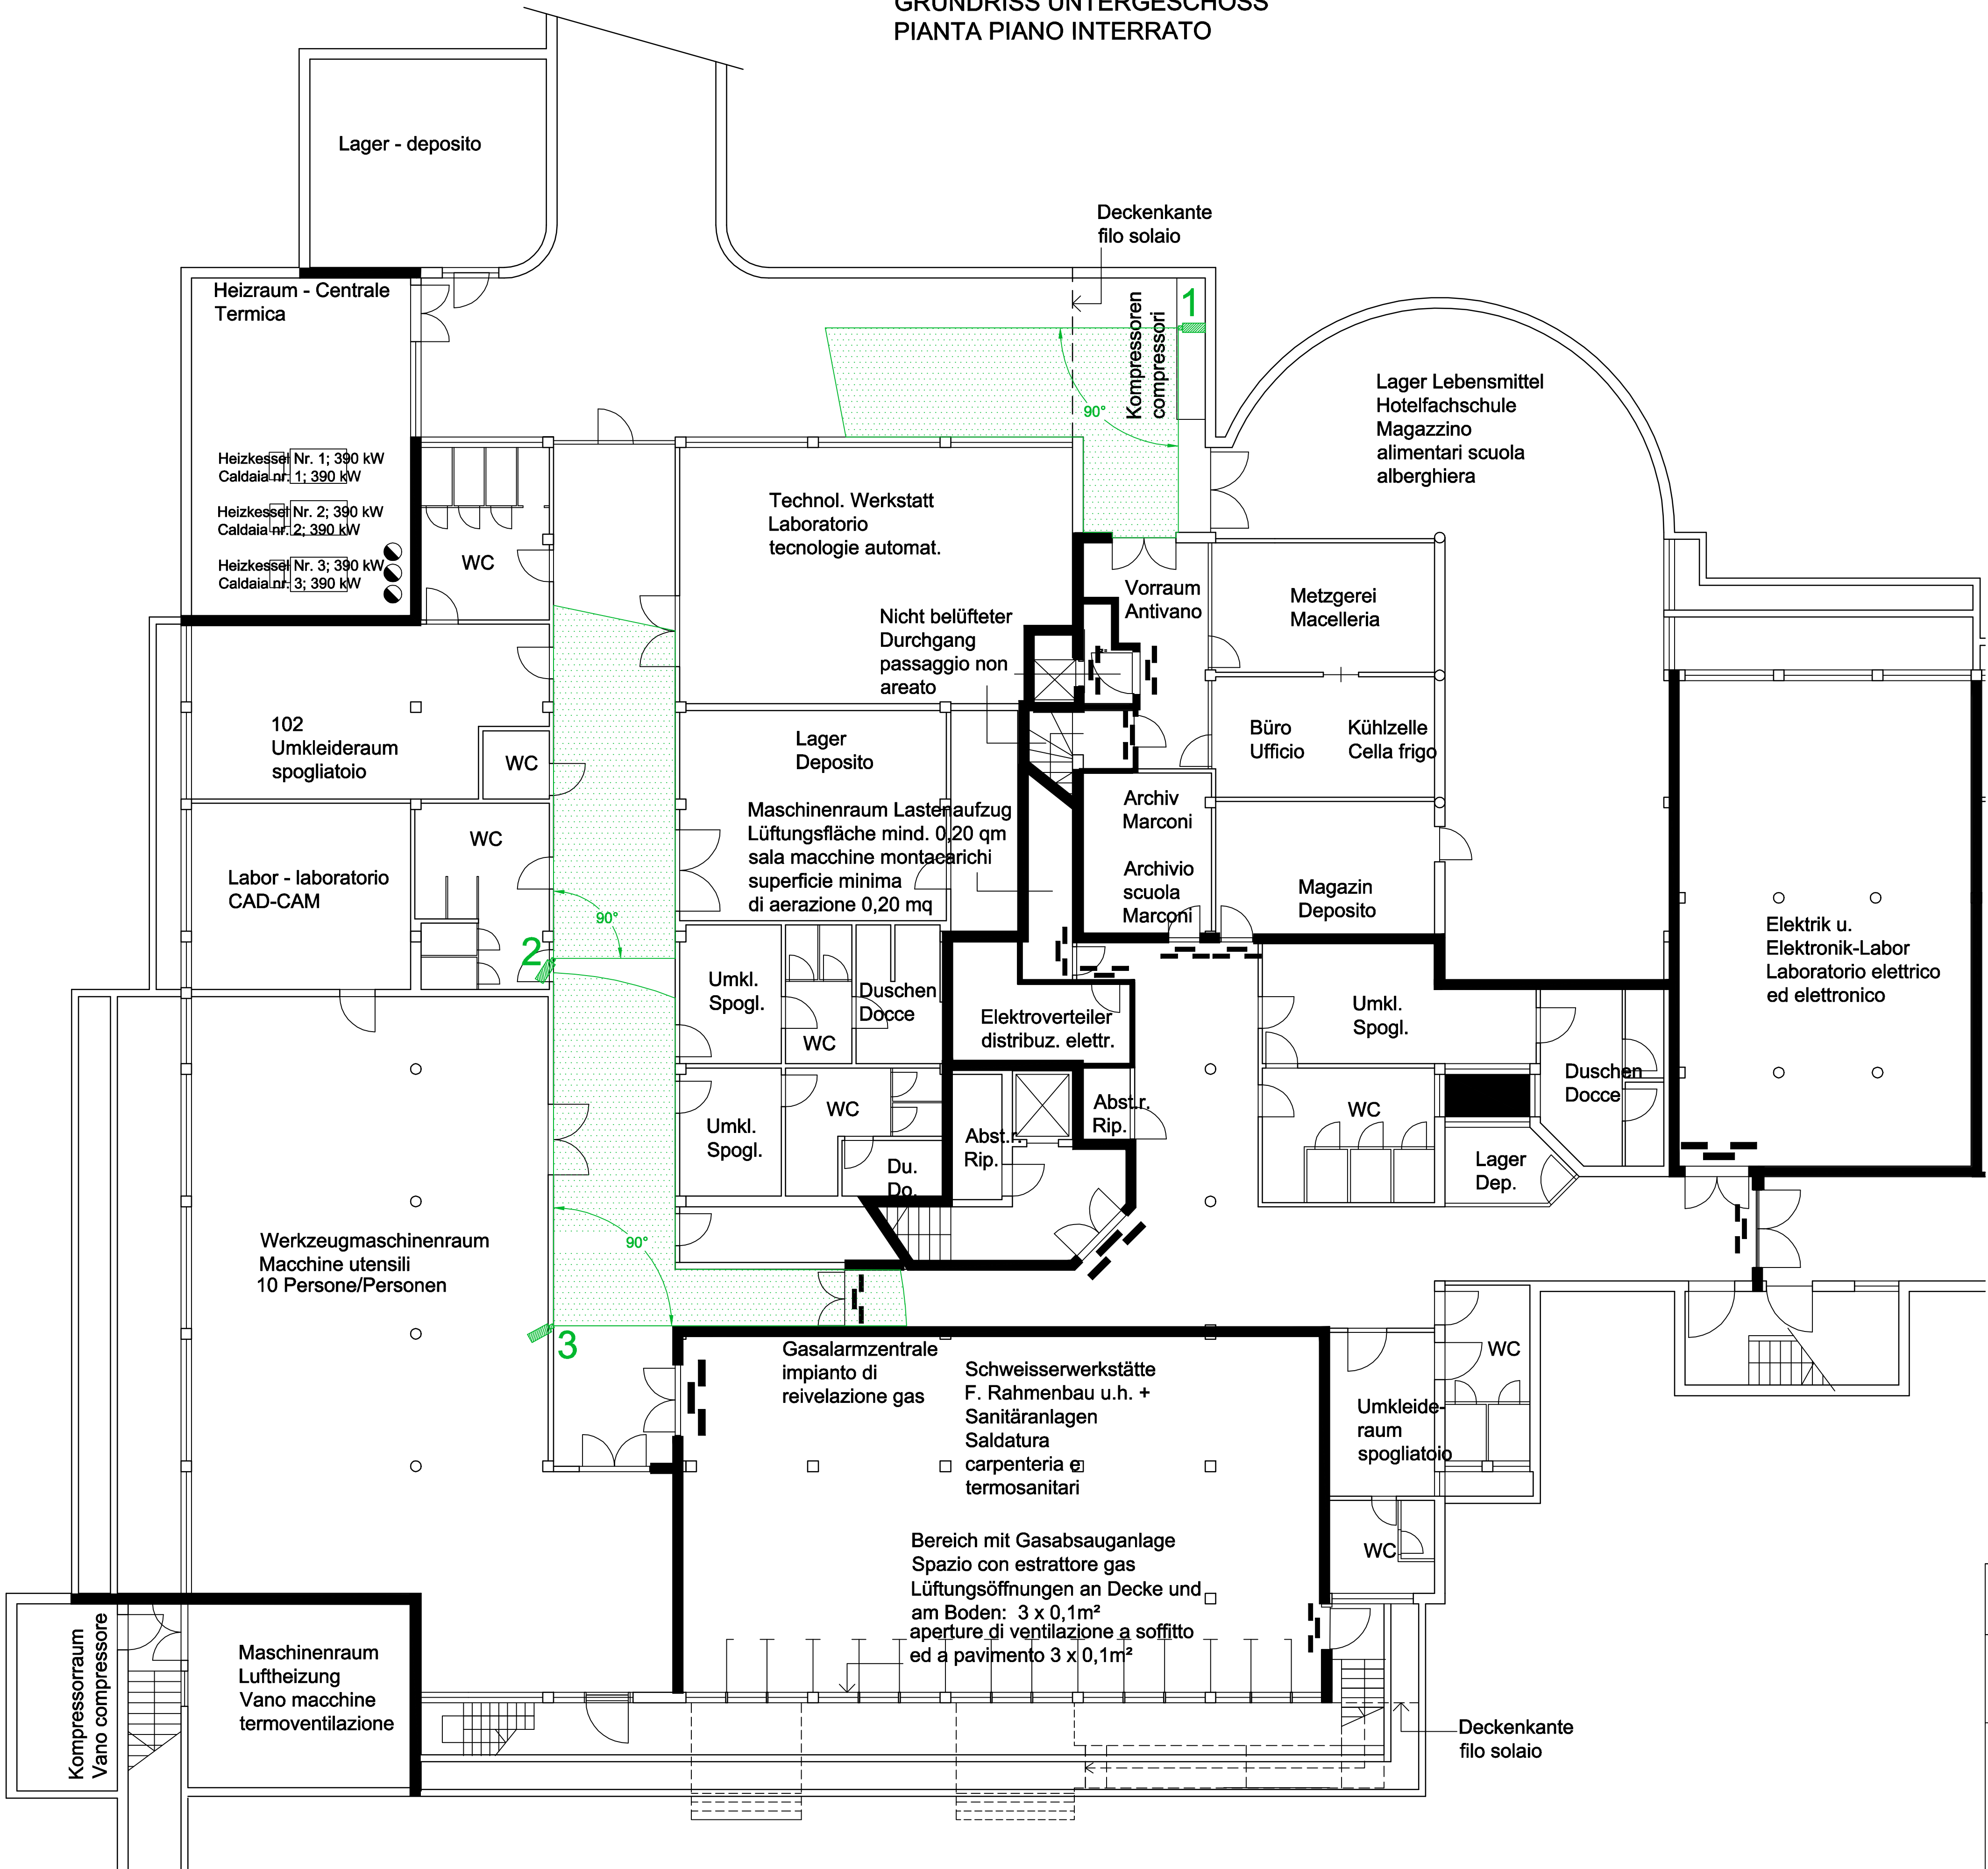

|                                                                                     |                    |
|-------------------------------------------------------------------------------------|--------------------|
|  | Innenkamera        |
|                                                                                     | Telecamera interna |
|  | Domekamera         |
|                                                                                     | Telecamera dome    |
|  | Rekorder           |
|                                                                                     | Registratore       |
|  | Monitor            |
|                                                                                     | Schermo            |

WV-U1542LA  
KAMERA TYP / TIPO TELECAMERA  
1



WV-U1142  
KAMERA TYP / TIPO TELECAMERA  
2, 3



WV-U2142LA  
KAMERA TYP / TIPO TELECAMERA  
4, 5, 6, 7, 8, 9, 10, 11



WV-U2542LA  
KAMERA TYP / TIPO TELECAMERA  
12, 13



**NICOM**  
SECURALARM



Handwerkerstr. Nr. 49 - 39100 Bozen  
Via degli Artigiani n. 49 - 39100 Bolzano  
Tel. 0471 - 32 40 46 - Fax: 0471 - 32 40 54  
e-mail: info@nicom.it - Web: www.nicom.it

Scuola professionale Ritz  
Via C. Wolf 44 - 39012 Merano (BZ)  
Impianto di videosorveglianza  
**Grundriss UNTERGESCHOSS**  
**Pianta PIANO INTERRATO**

Reproduktion verboten. Gesetz Nr. 63 vom 22. April 1941 und nachfolgende Aktualisierungen. Alle Rechte sind vorbehalten. Kein Teil dieses Dokuments darf ohne schriftliche Genehmigung von Nicom Securalarm S.R.L. auf irgendeine Weise, sei es durch Fotokopie, Mikrofilm oder auf andere Weise, reproduziert oder verteilt werden.

|  | Unterschrift / Firma |  | Konf.Nr. / DICO N. |  | Vers. | Datum / data |
|---------------------------------------------------------------------------------------|----------------------|--|--------------------|--|-------|--------------|
|                                                                                       |                      |  | 703562             |  |       |              |
|                                                                                       | Zeichn.              |  | Kontr.             |  |       |              |
|                                                                                       | FDB                  |  | FM                 |  |       |              |

Video1CAD\_Paul Blass2022Convitto Ritz - Merano20221027Convitto Ritz-Merano.dwg