


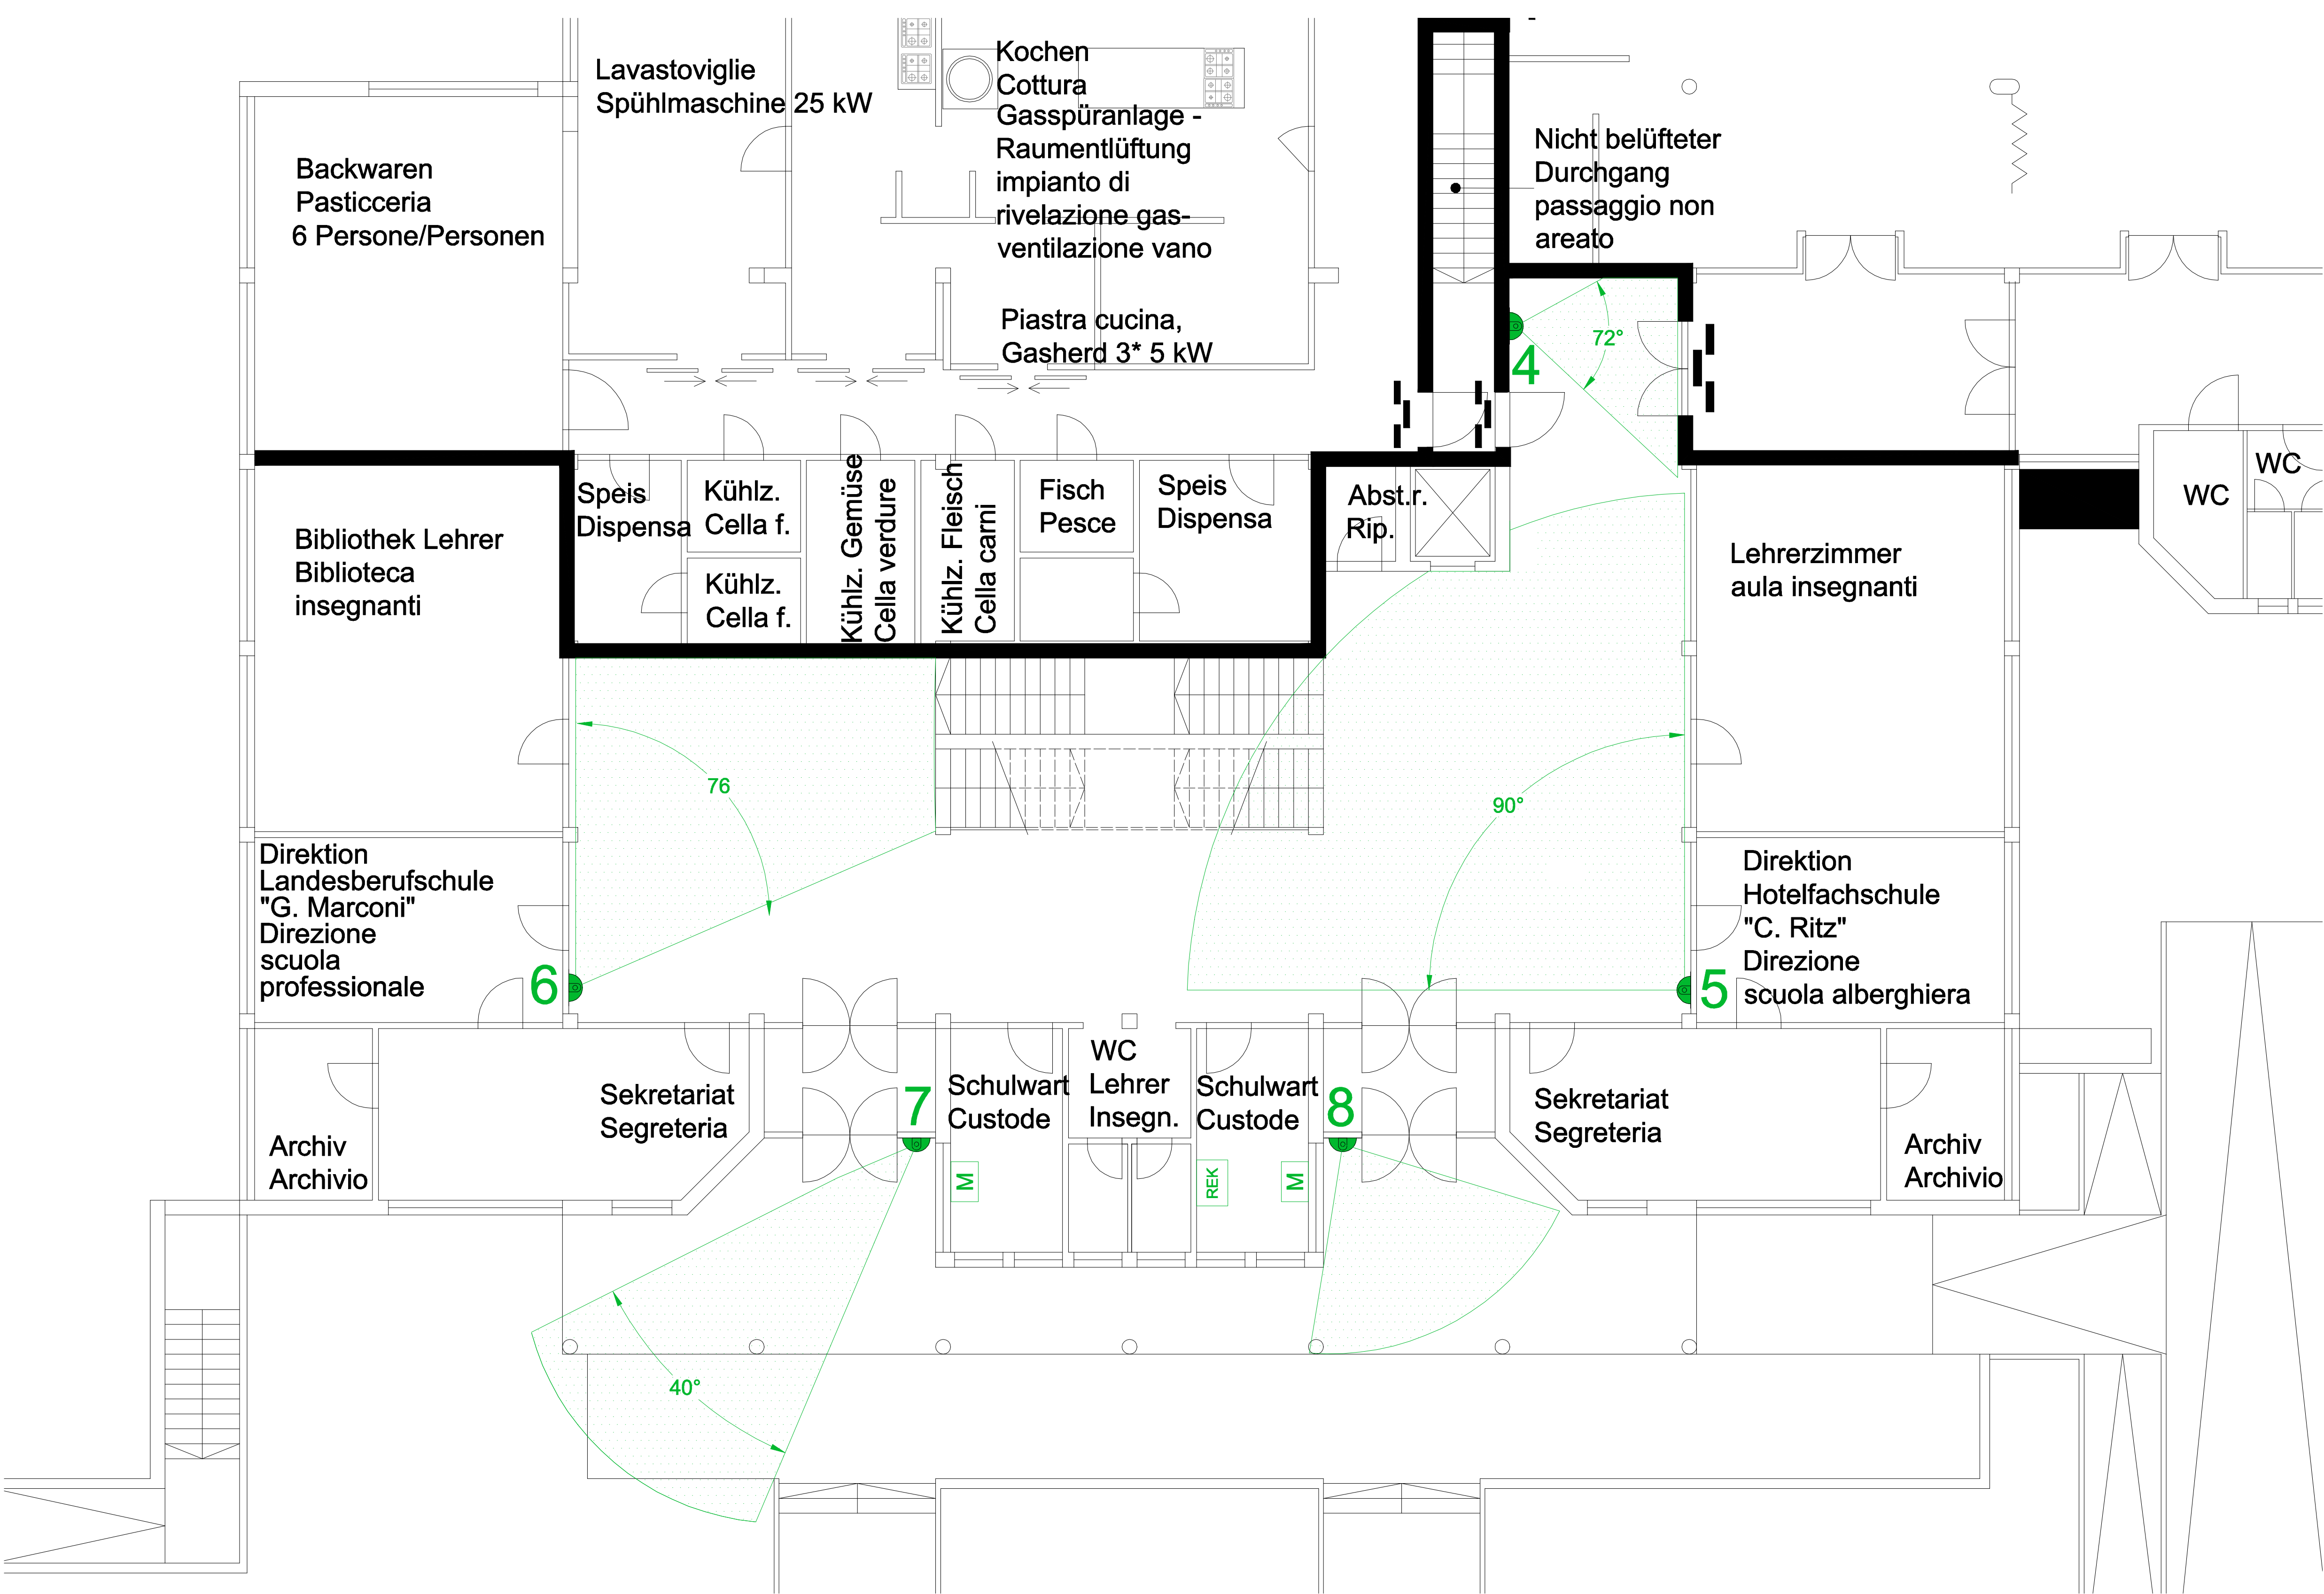

LEGENDE / LEGENDA	
	Außenkamera Telecamera esterna
	Domekamera Telecamera dome
	Rekorder Registratore
	Monitor Schermo

WV-U2140LA
KAMERA TYP / TIPO TELECAMERA
1, 4, 5, 6, 7, 8, 10, 12, 13, 14, 15, 16, 18, 19,
20, 22



WV-U2542LA
KAMERA TYP / TIPO TELECAMERA
2, 9, 11



WV-U1542LA
KAMERA TYP / TIPO TELECAMERA
3, 17, 21



Maßstab / Scala
0 4,5 5 6,57m

NICOM[®]

SECURALARM



Handwerkerstr. Nr. 49 - 39100 Bozen
Via degli Artigiani n. 49 - 39100 Bolzano
Tel. 0471 - 32 40 46 - Fax: 0471 - 32 40 54
e-mail: info@nicom.it - Web: www.nicom.it

Scuola professionale Ritz
Via C. Wolf 44 - 39012 Merano (BZ)
Impianto di videosorveglianza
GRUNDRISS ERDGESCHOSS CONVITTO
PIANTA PIANO TERRA CONVITTO

Riproduzione vietata. Legge 22 aprile 1961 11583 e successivi aggiornamenti. Tutti i diritti sono riservati. Nessuna parte del presente documento può essere riprodotta o diffusa con un mezzo qualsiasi, fotocopie, microfilm o altro senza il consenso scritto della Nicom SecurAlarm S.R.L.
Reproduction verboten. Gesetz Nr. 633 vom 22. April 1961 und nachfolgende Aktualisierungen. Alle Rechte sind vorbehalten. Kein Teil dieses Dokuments darf ohne schriftliche Genehmigung von Nicom SecurAlarm S.R.L. auf irgendeine Weise, sei es durch Fotokopie, Mikrofilm oder auf andere Weise, reproduziert oder verteilt werden.



Unterschrift / Firma		Konf.Nr. / DICO N.	Vers.	Datum / data
		703935		
		Zeichn. Kontr.	01	09.07.2025
		PDA FM		