


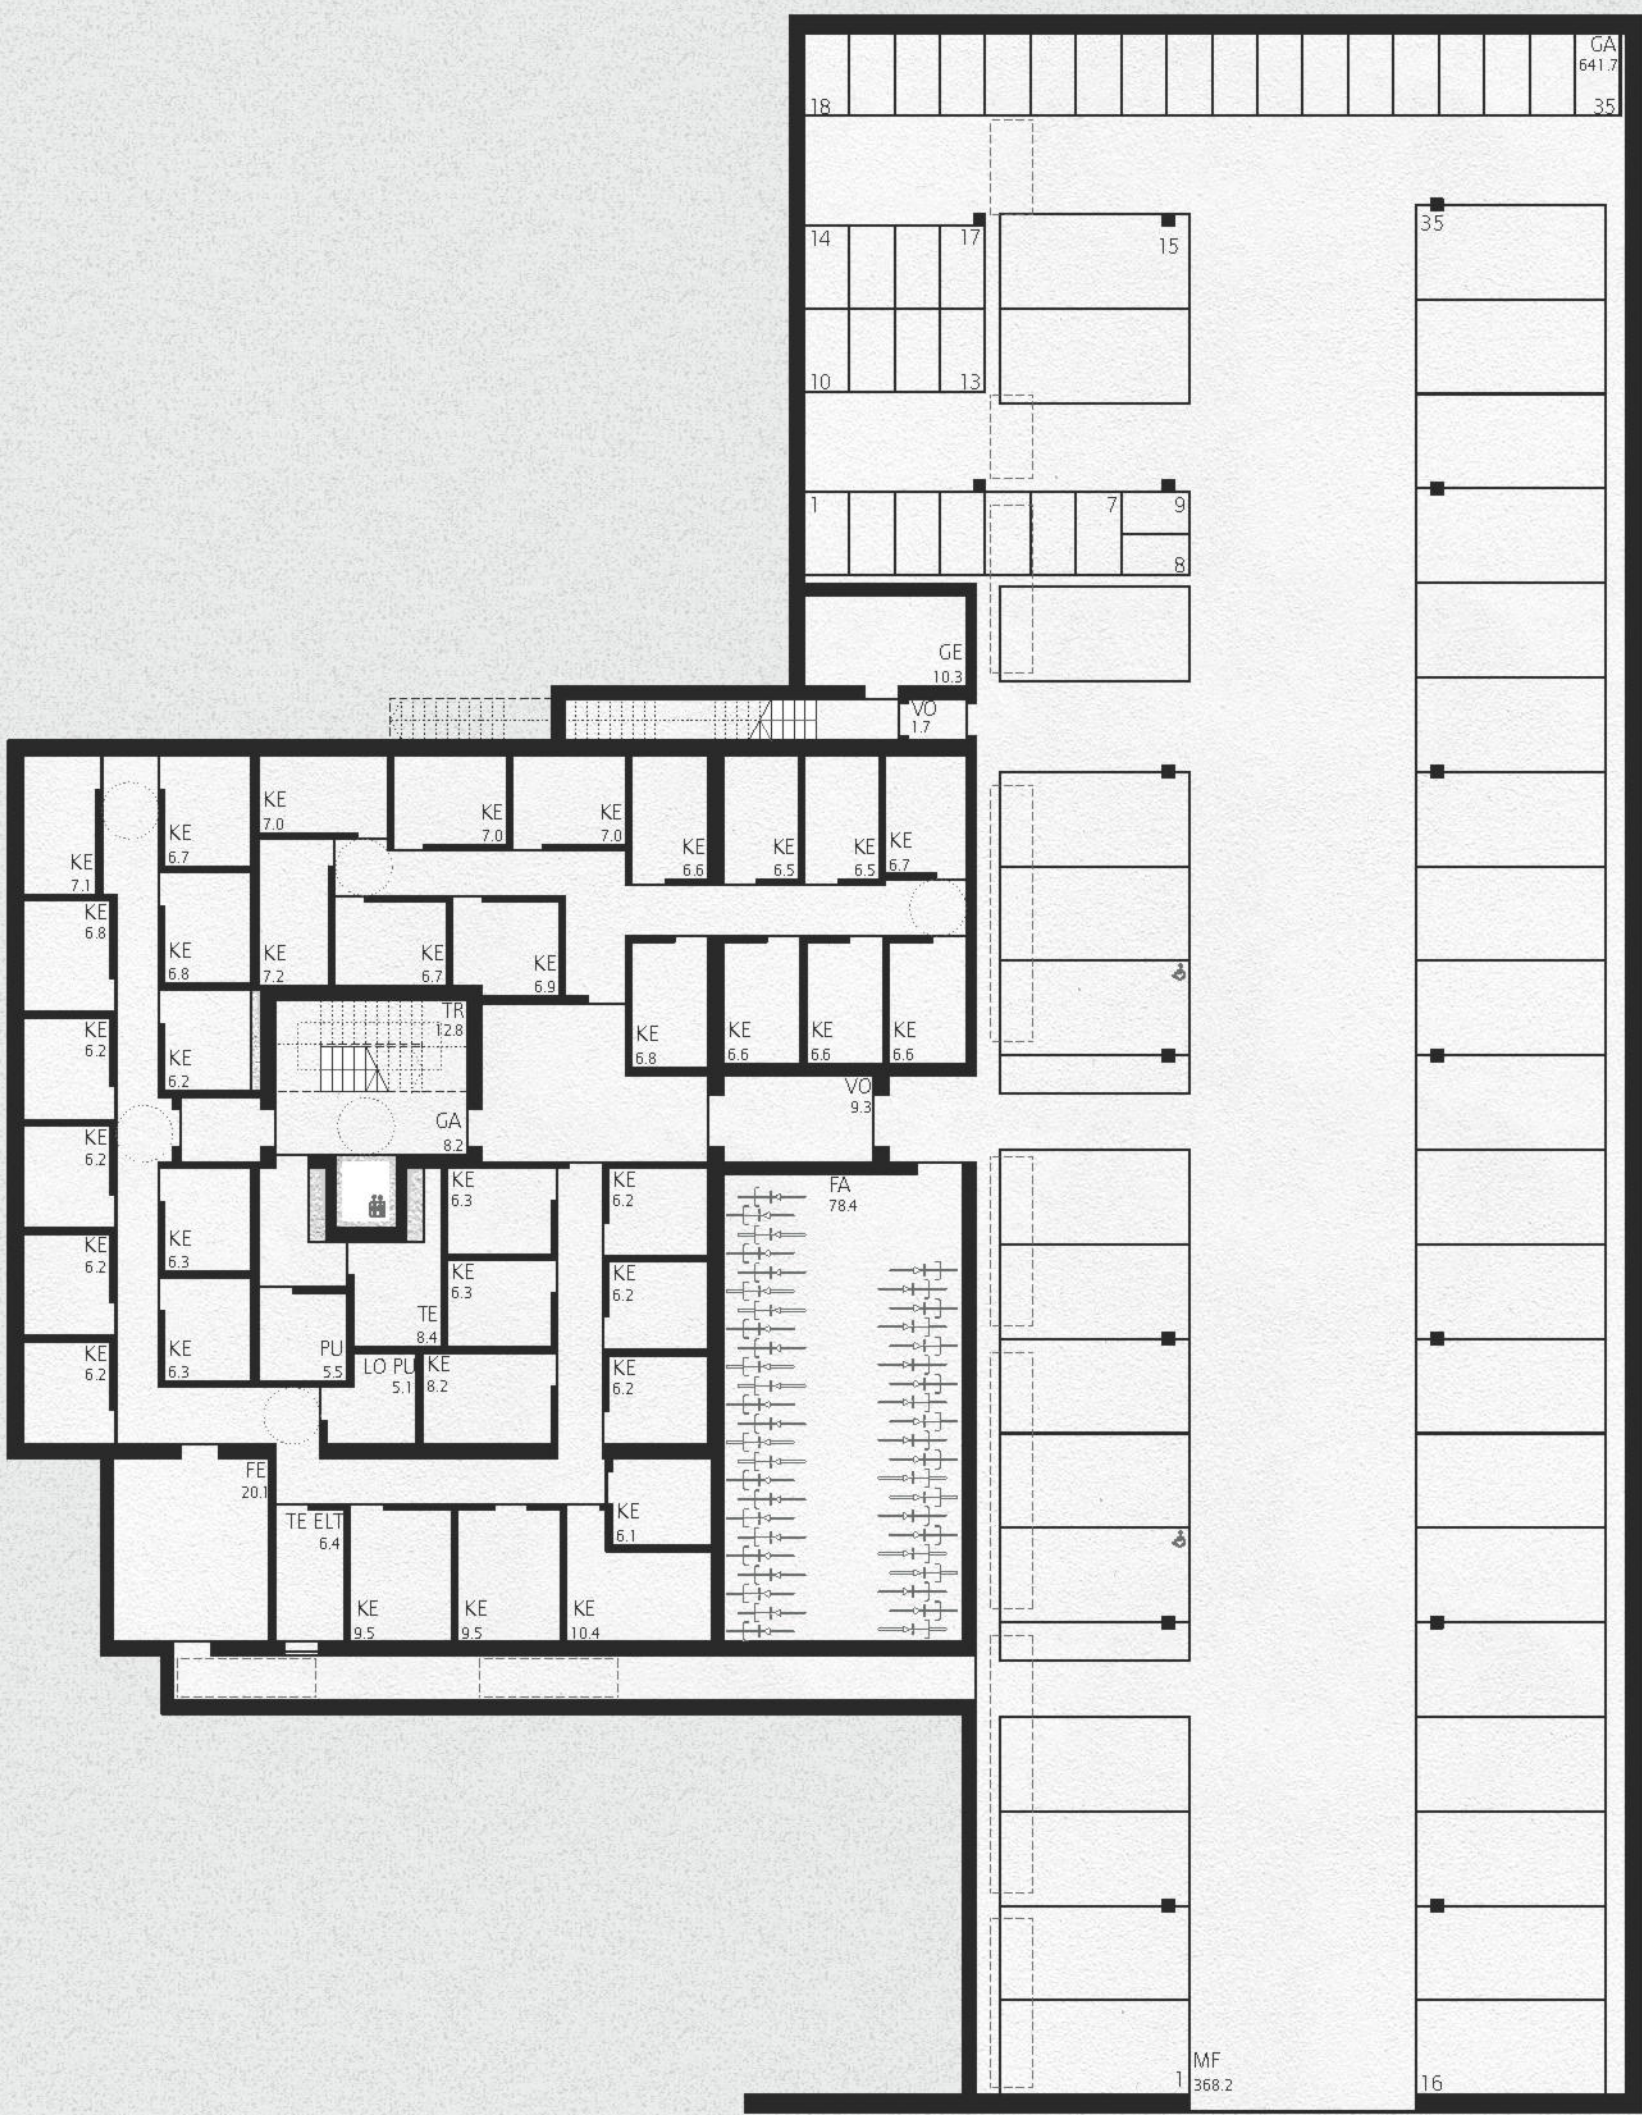


UNTERGESCHOSS 1|200




SNITT NORD-SÜD 1|200




SNITT WEST-OST 1|200

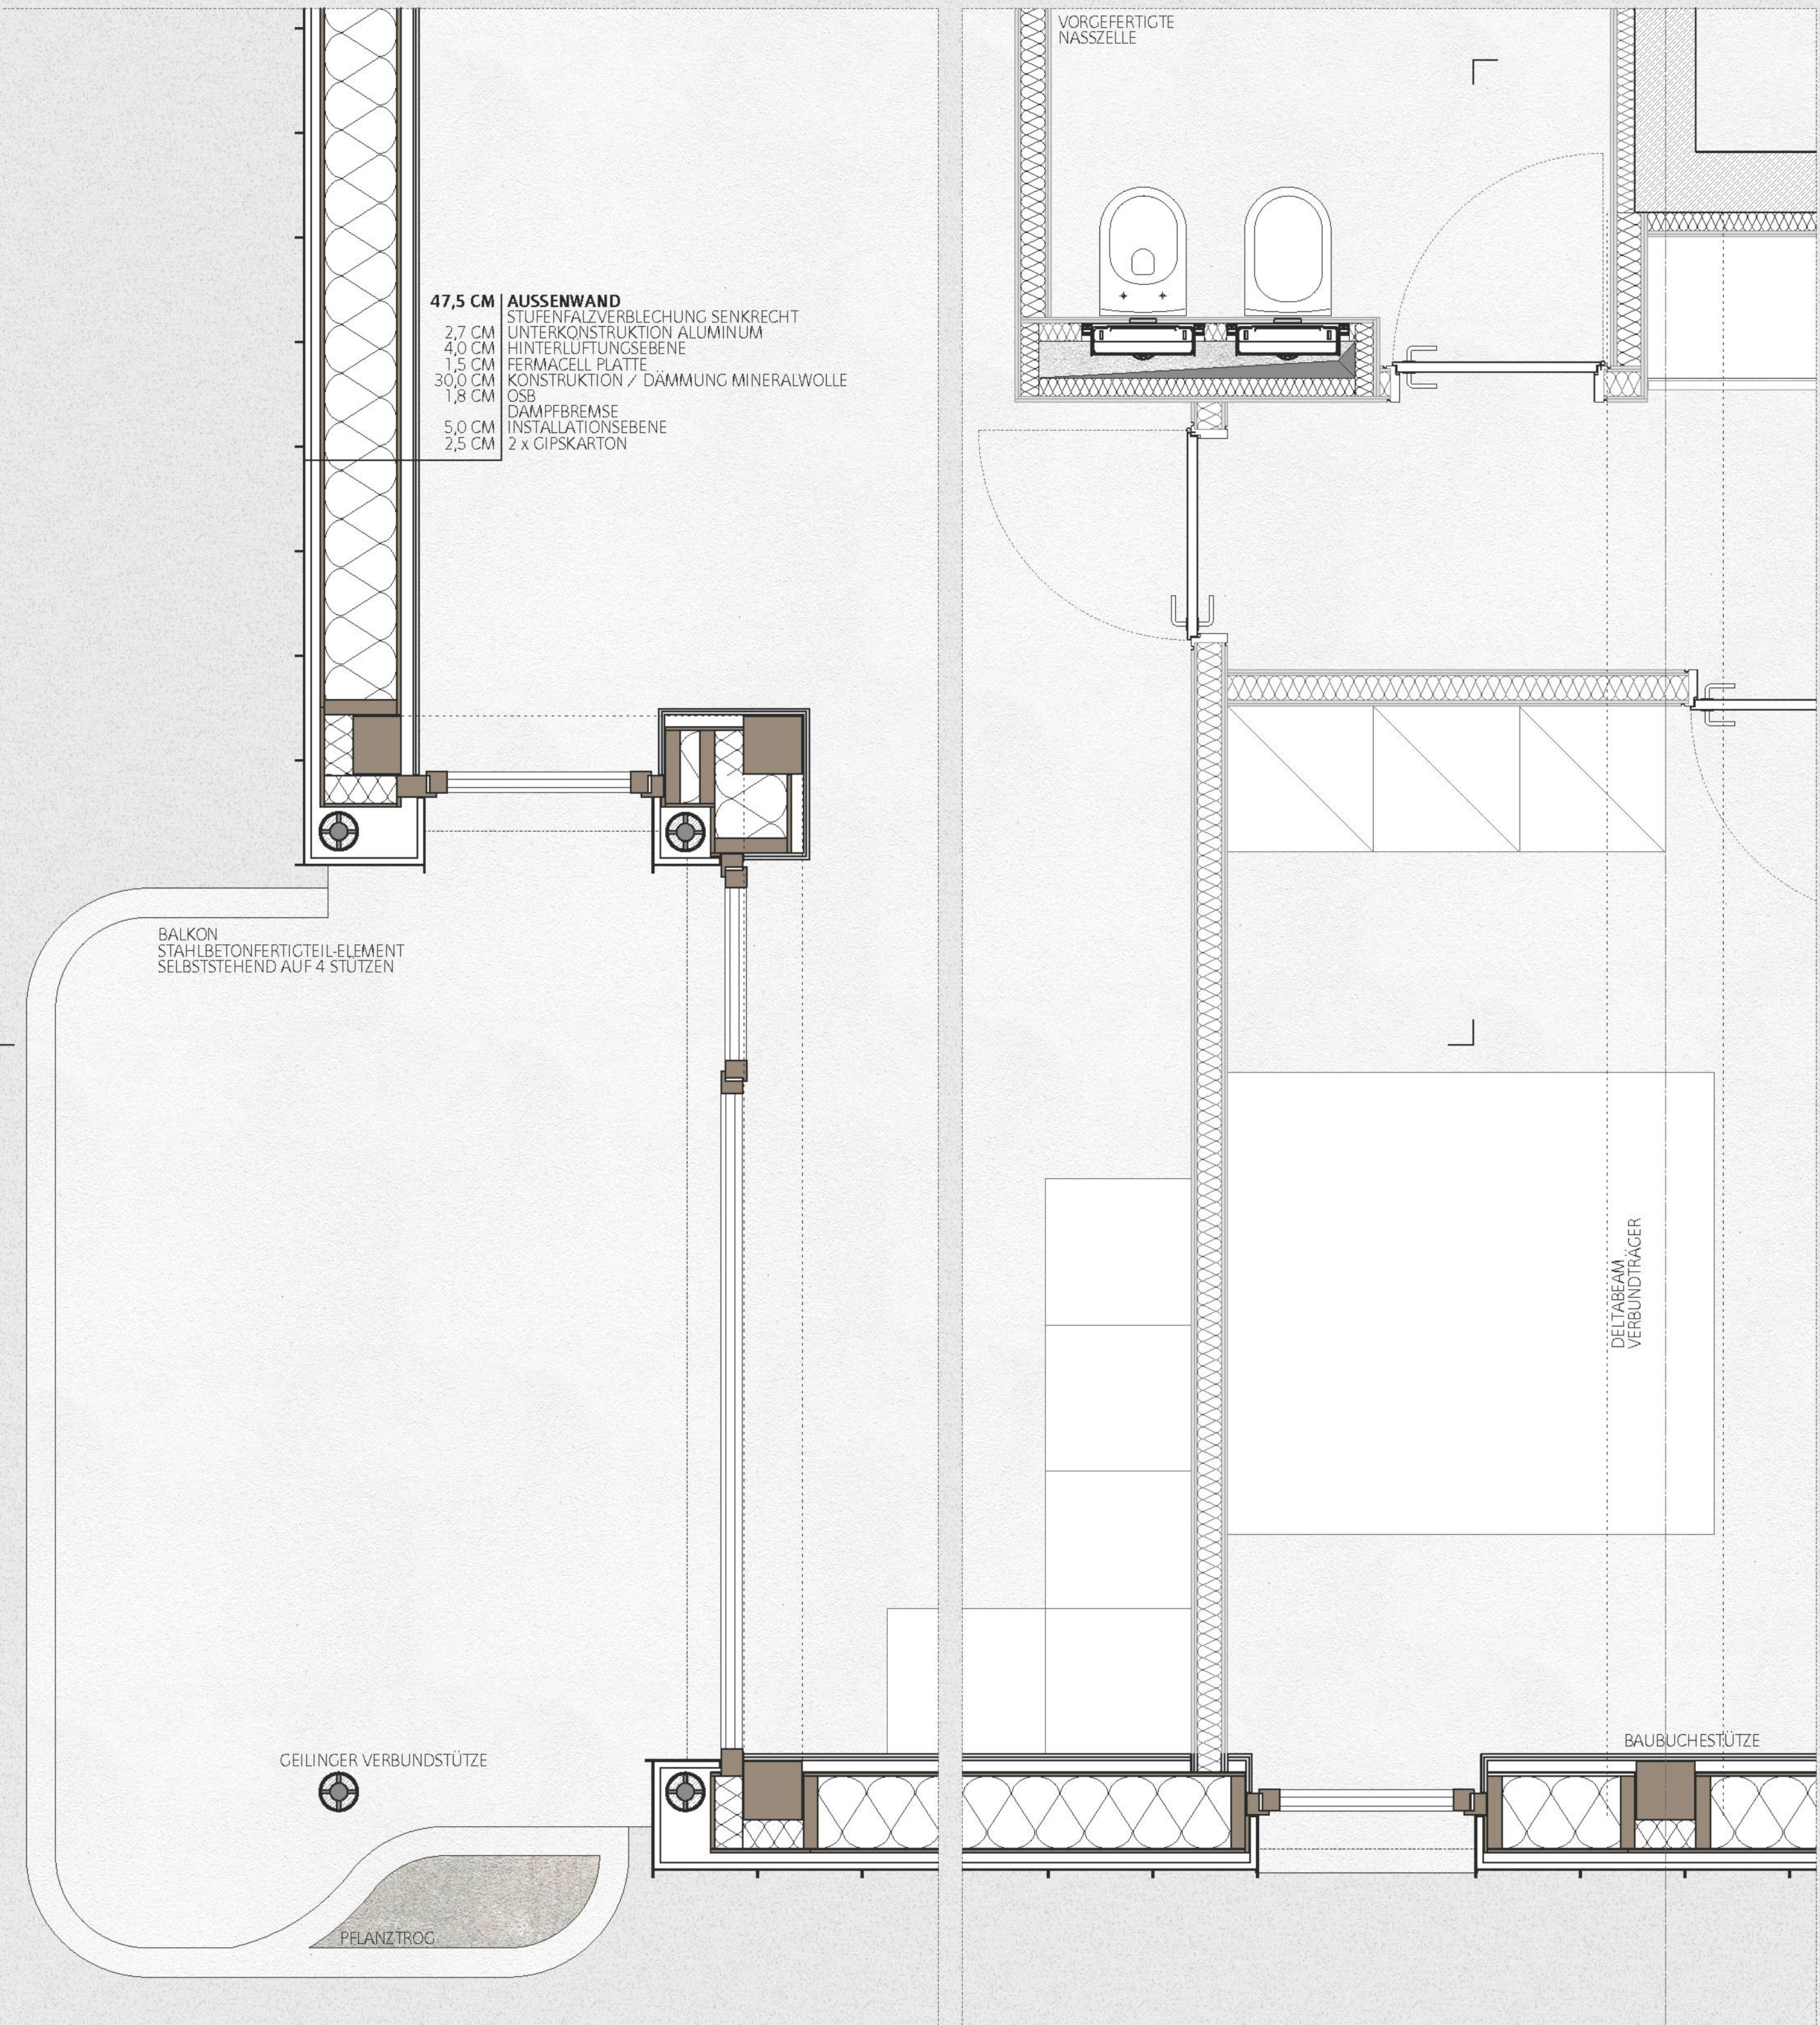


DETAILSNITT - GRUNDRISS 1|20

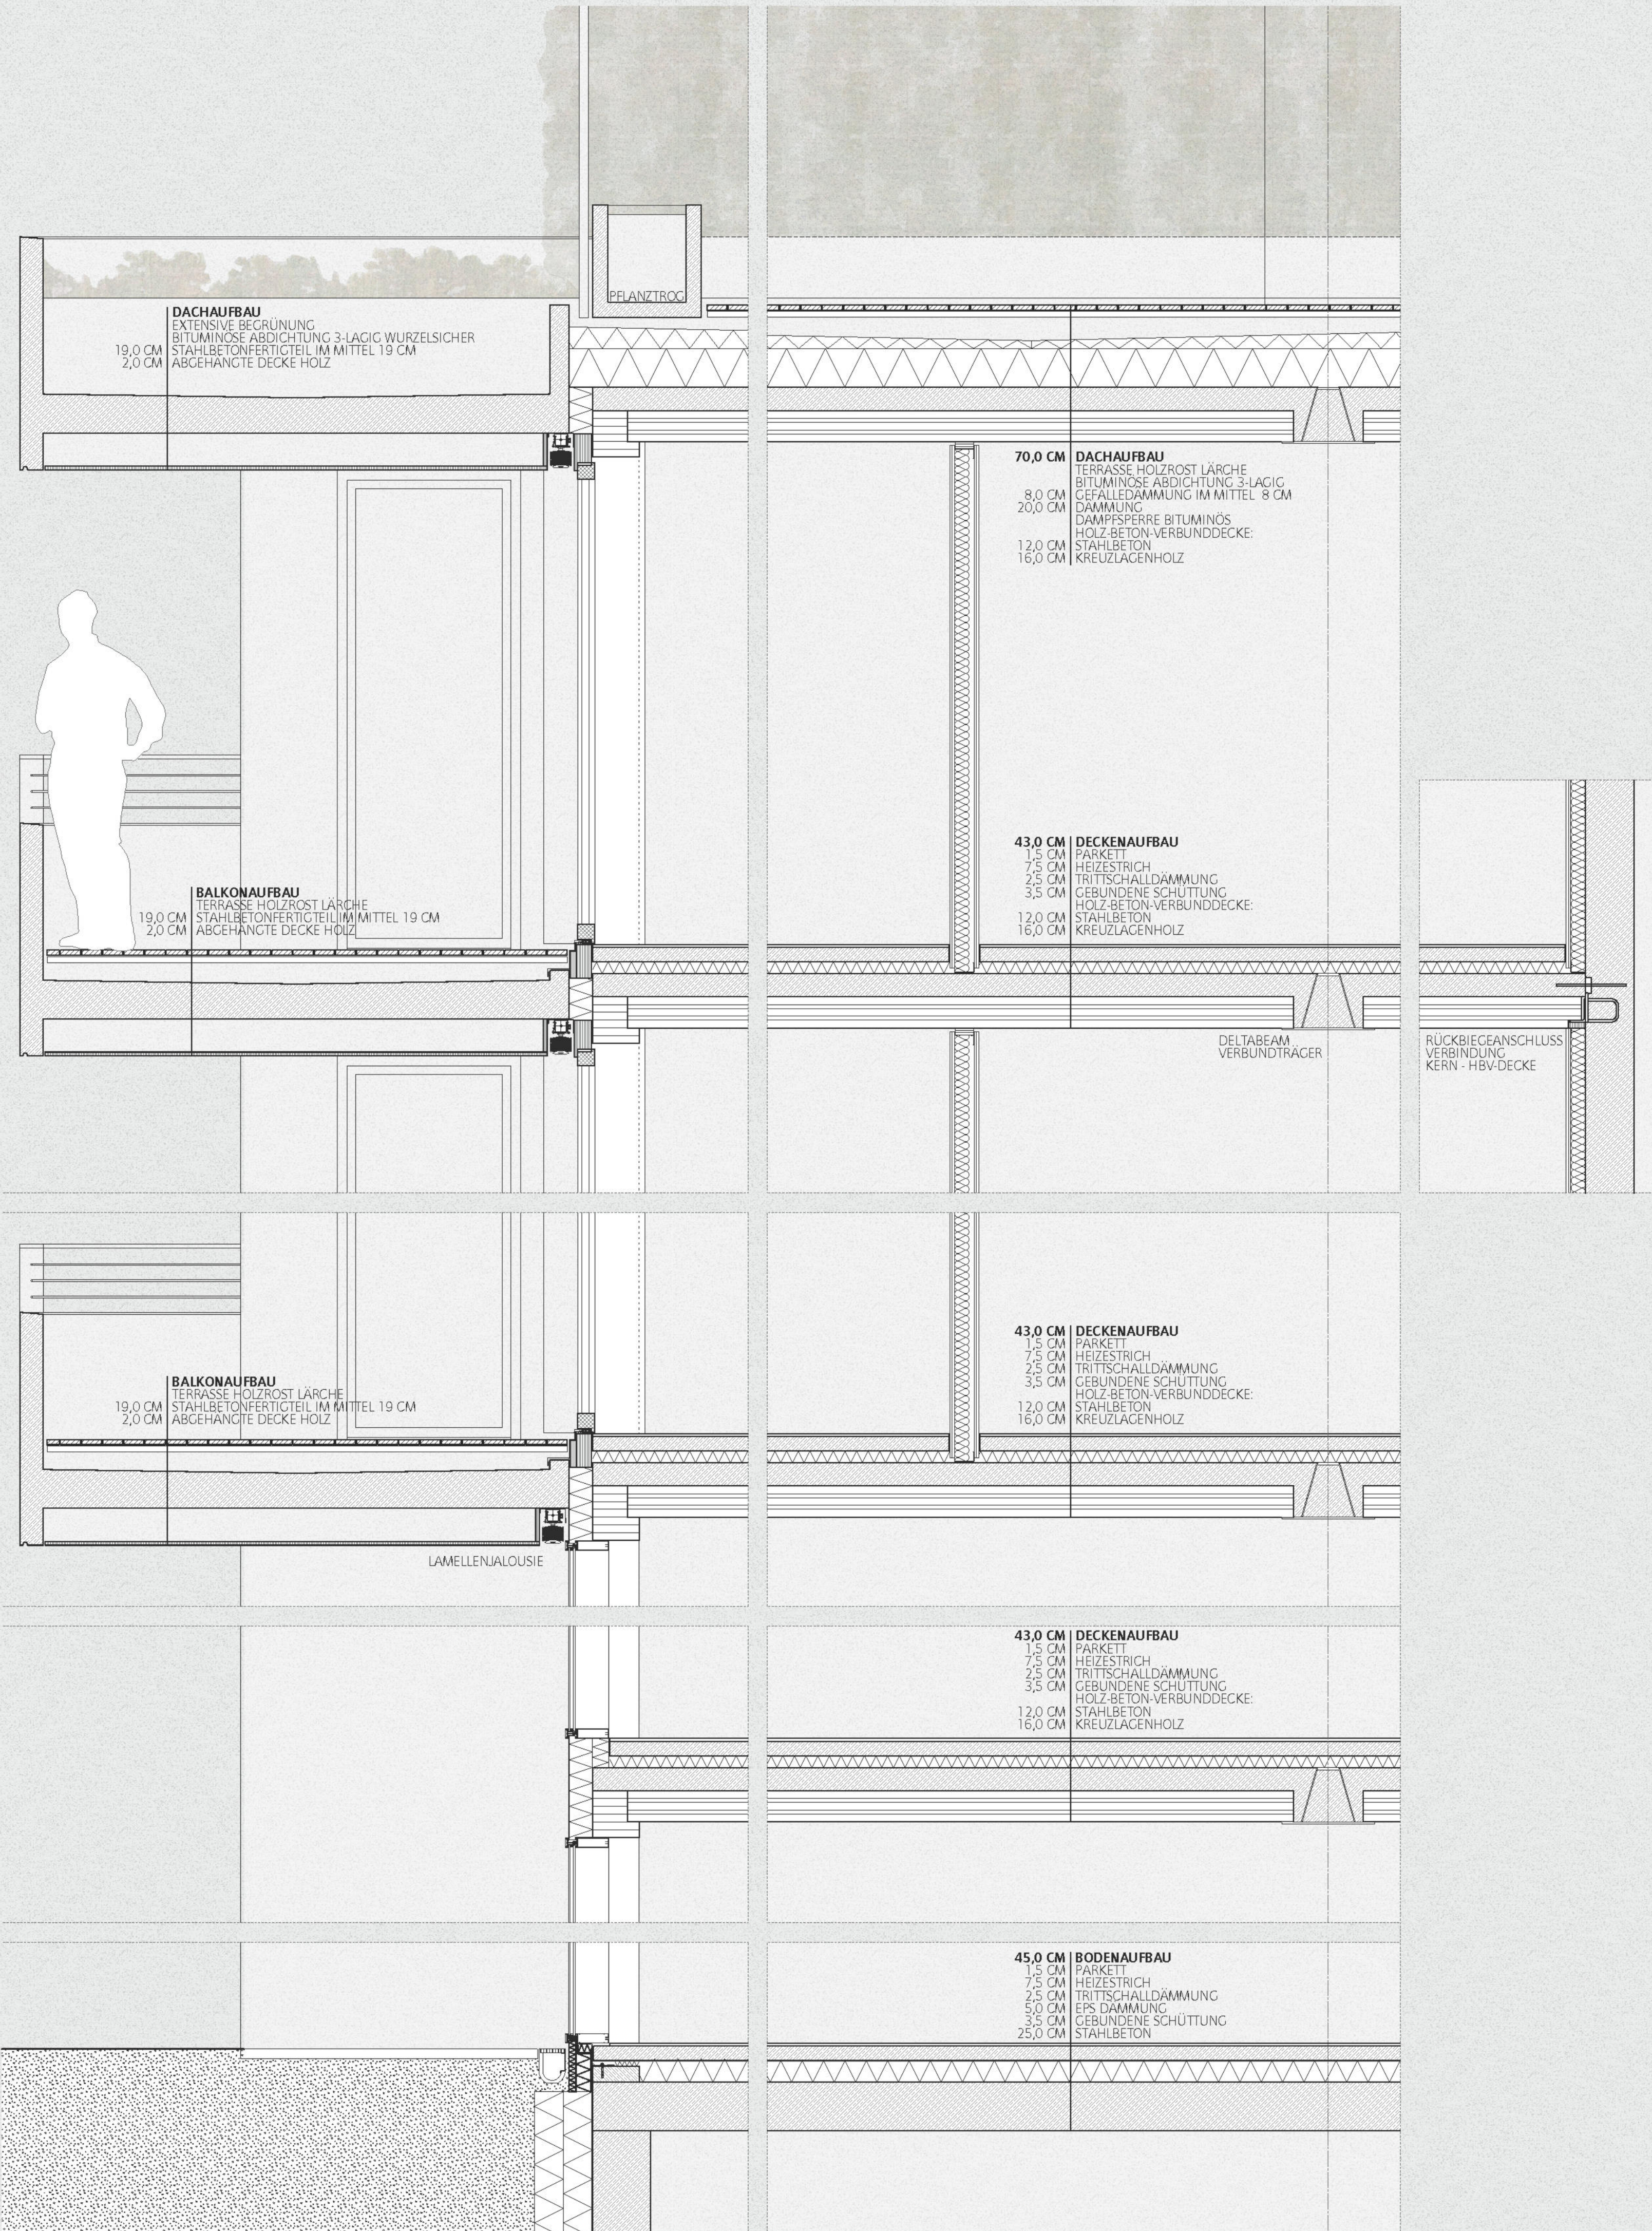


DETAILSNITT - Fassade 1|20

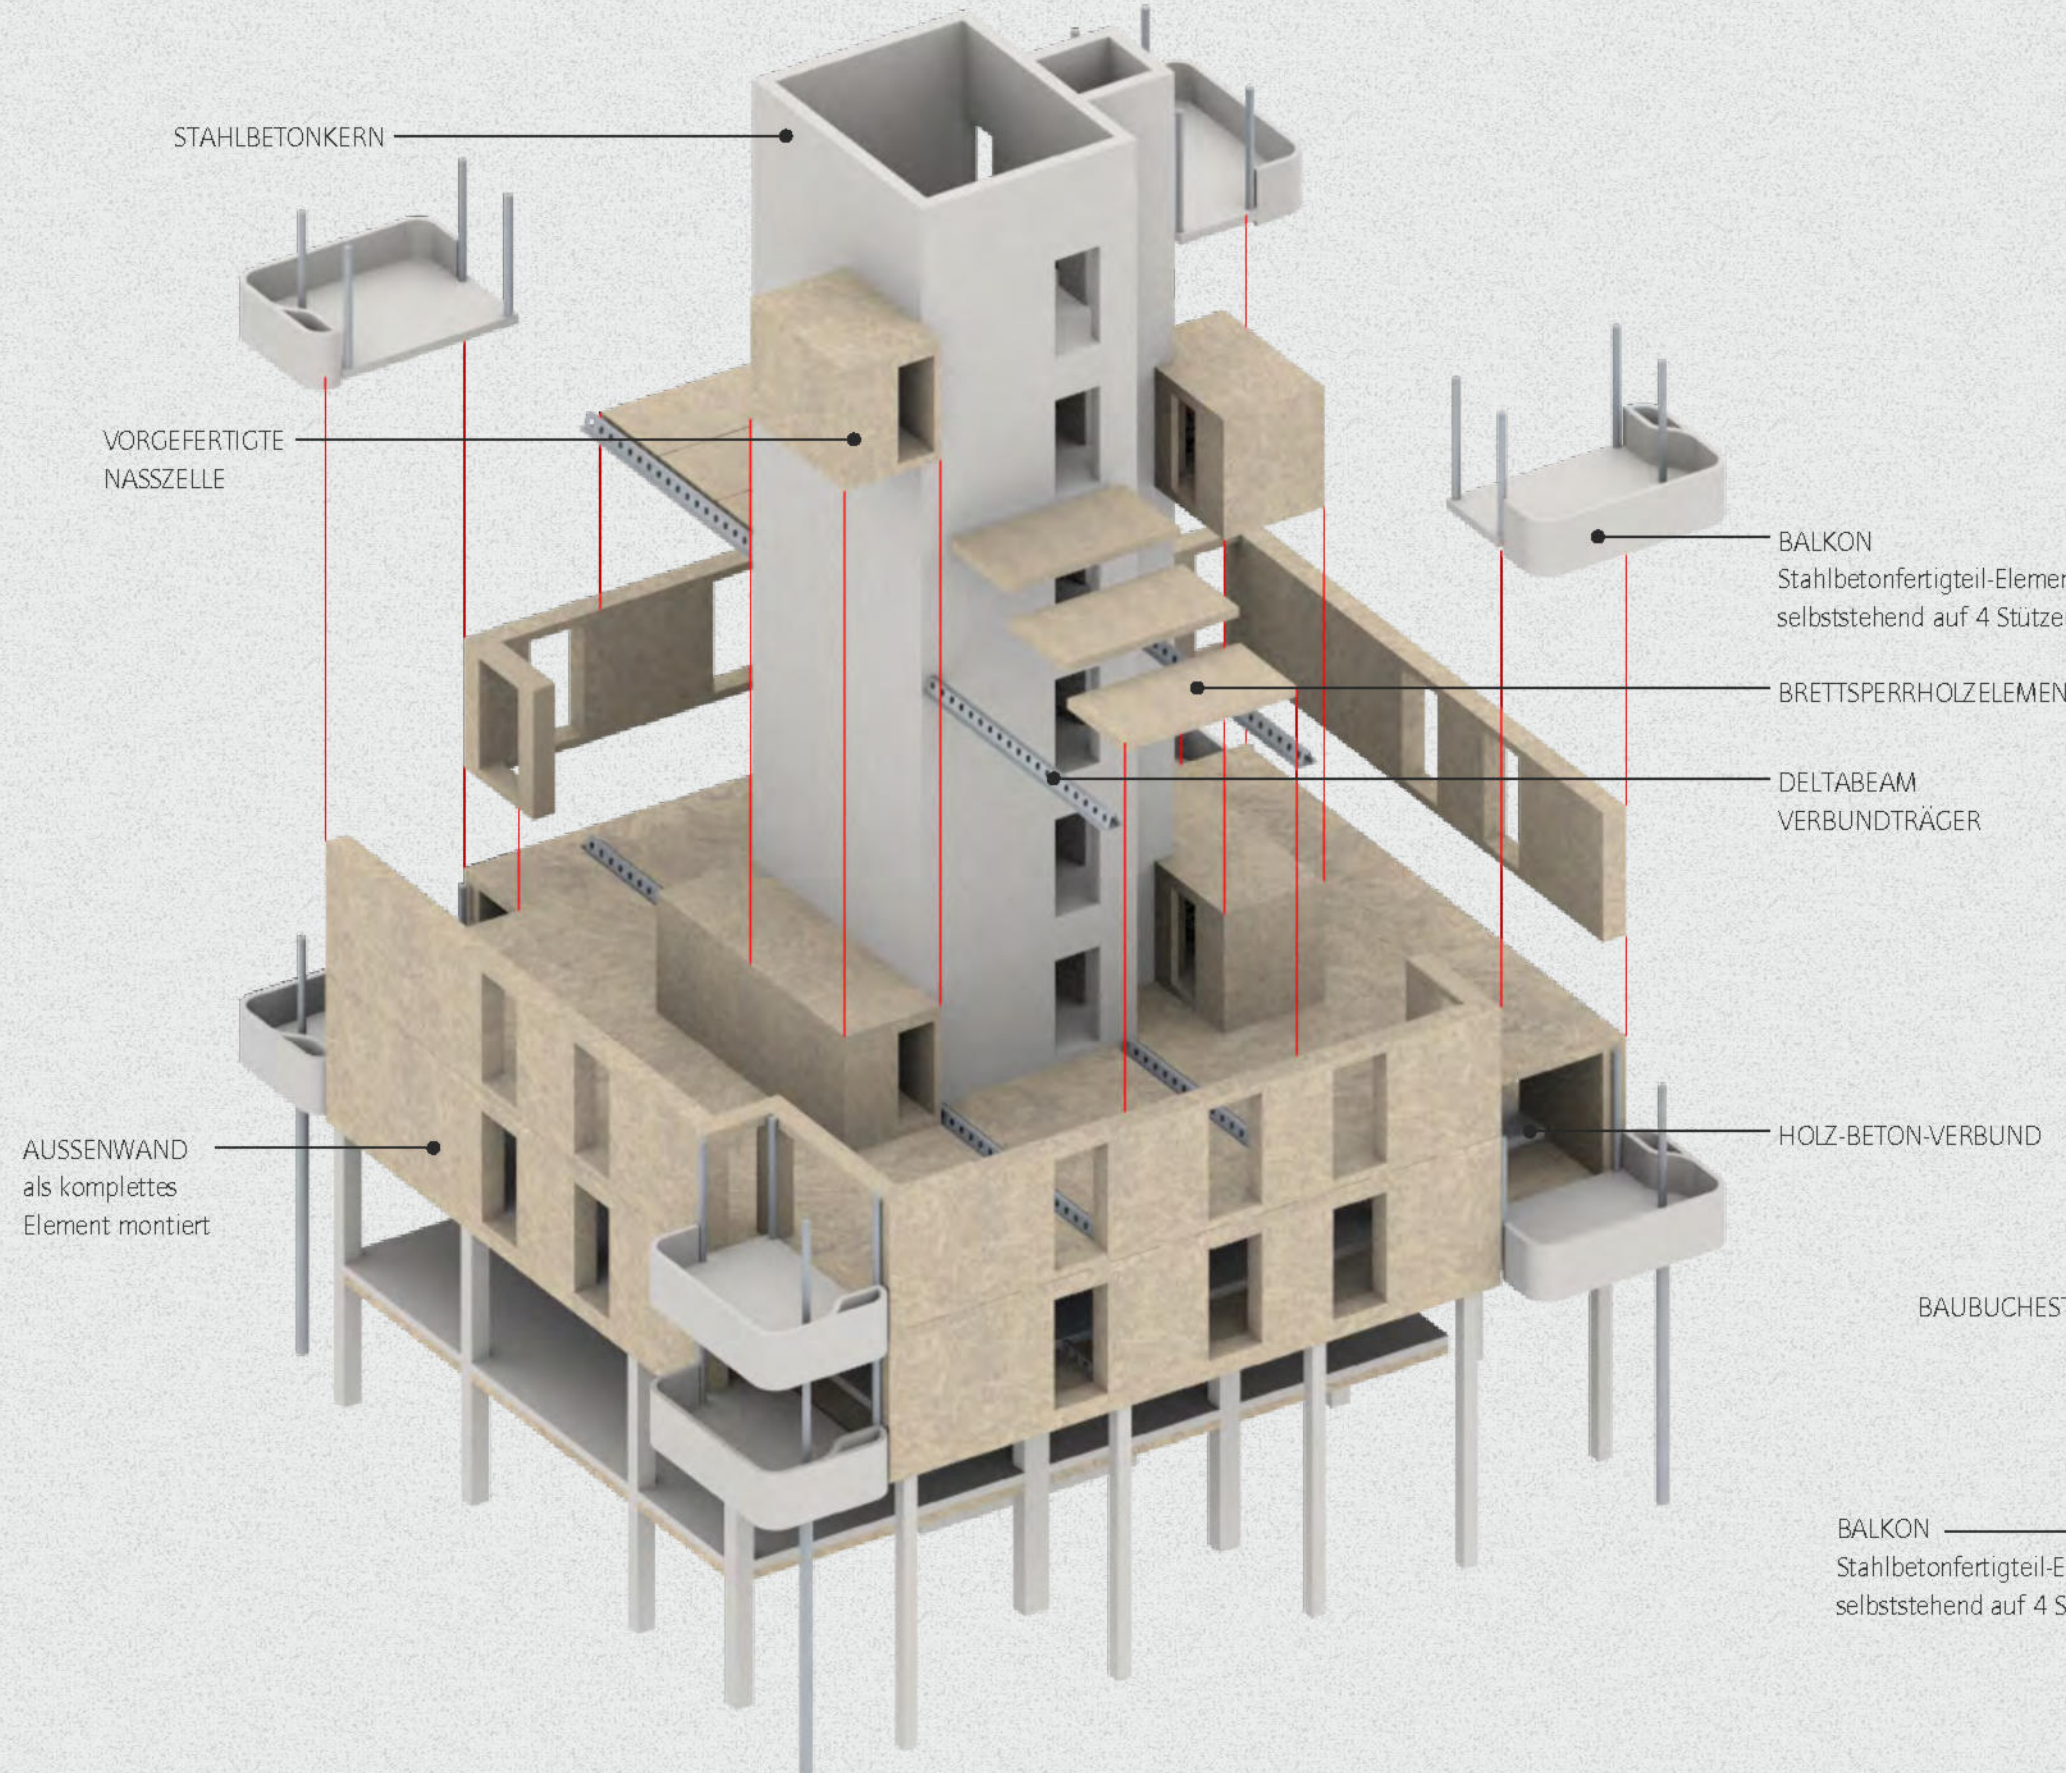


MONTAGEKONZEPT

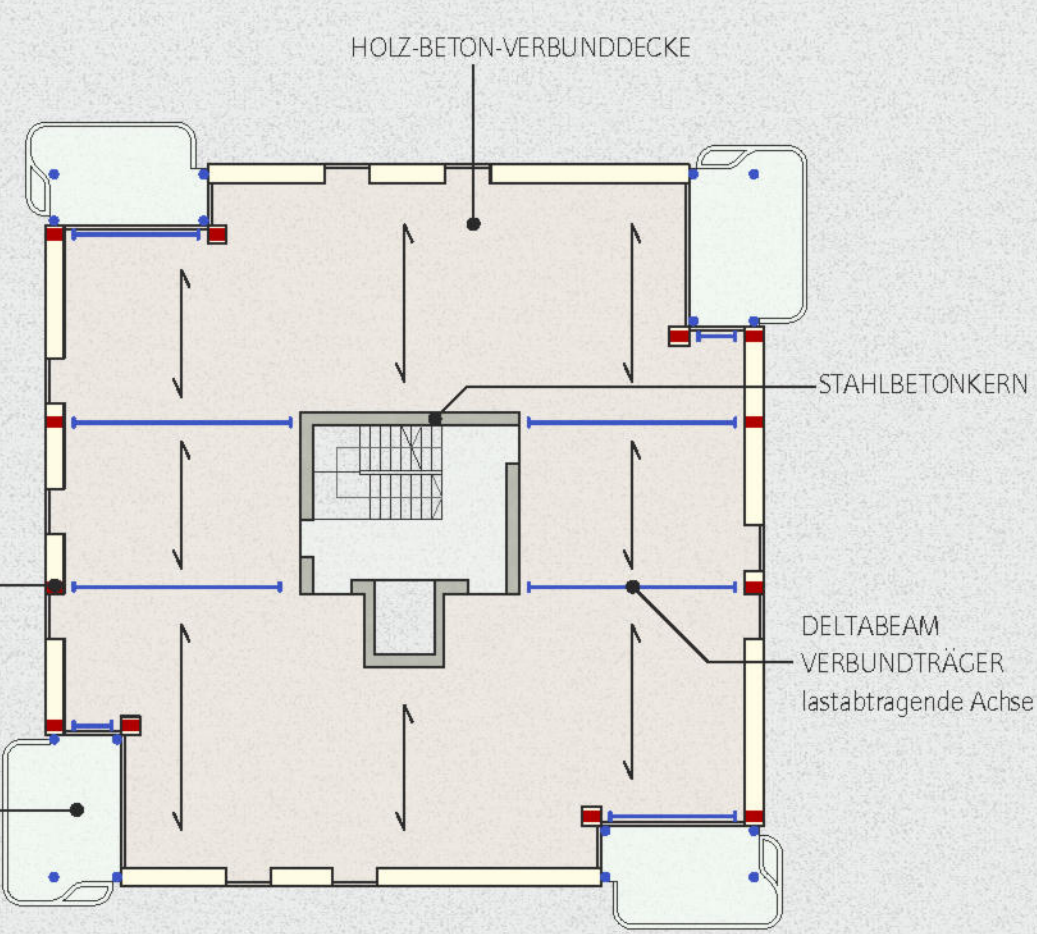

TRAGWERKS-KONZEPT 1|200

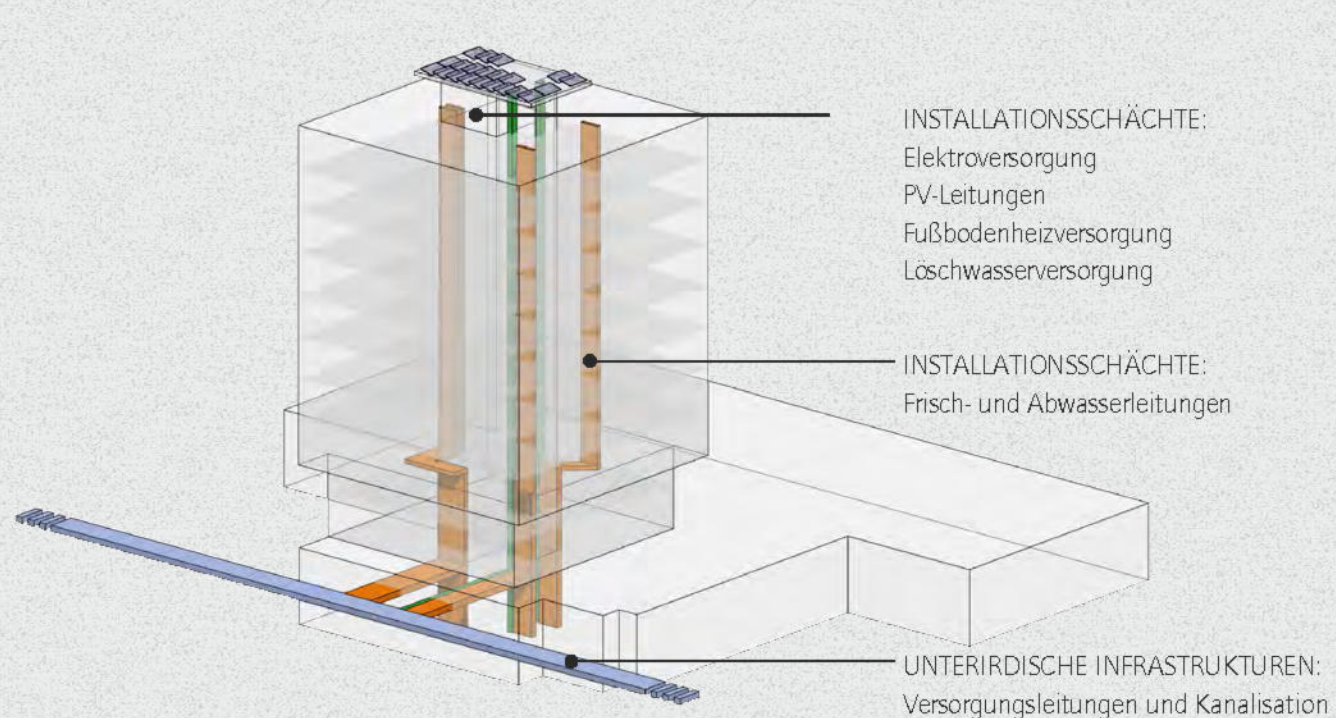

HLSE - KONZEPT

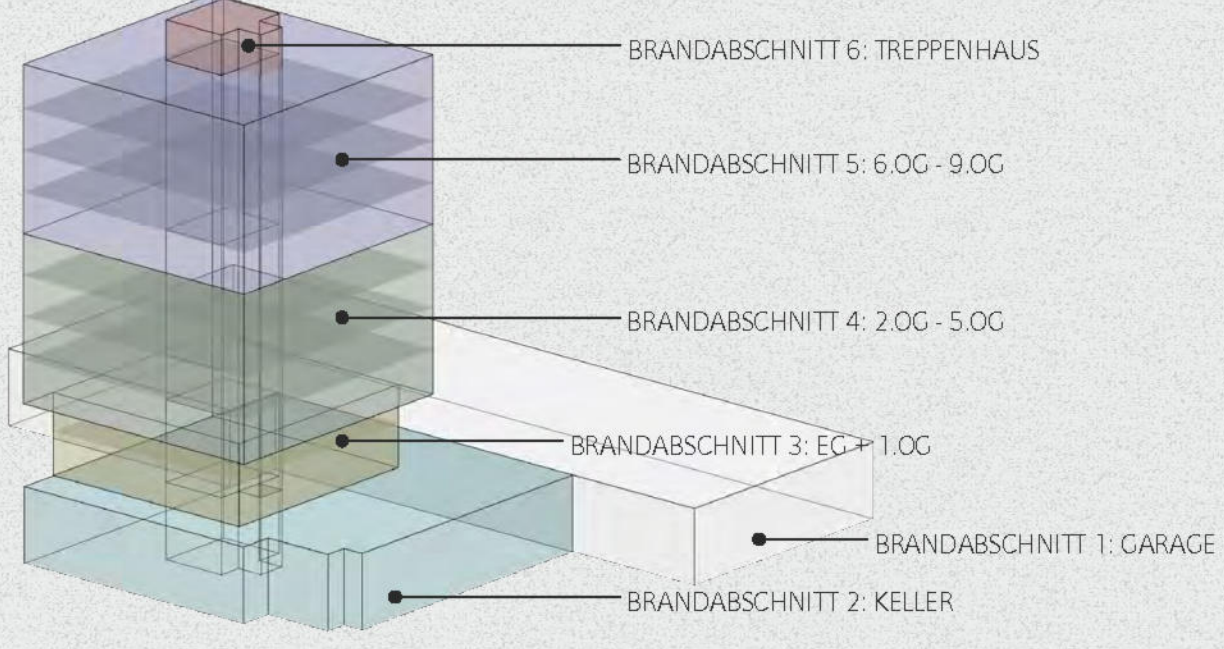

BRANDSCHUTZ-KONZEPT