


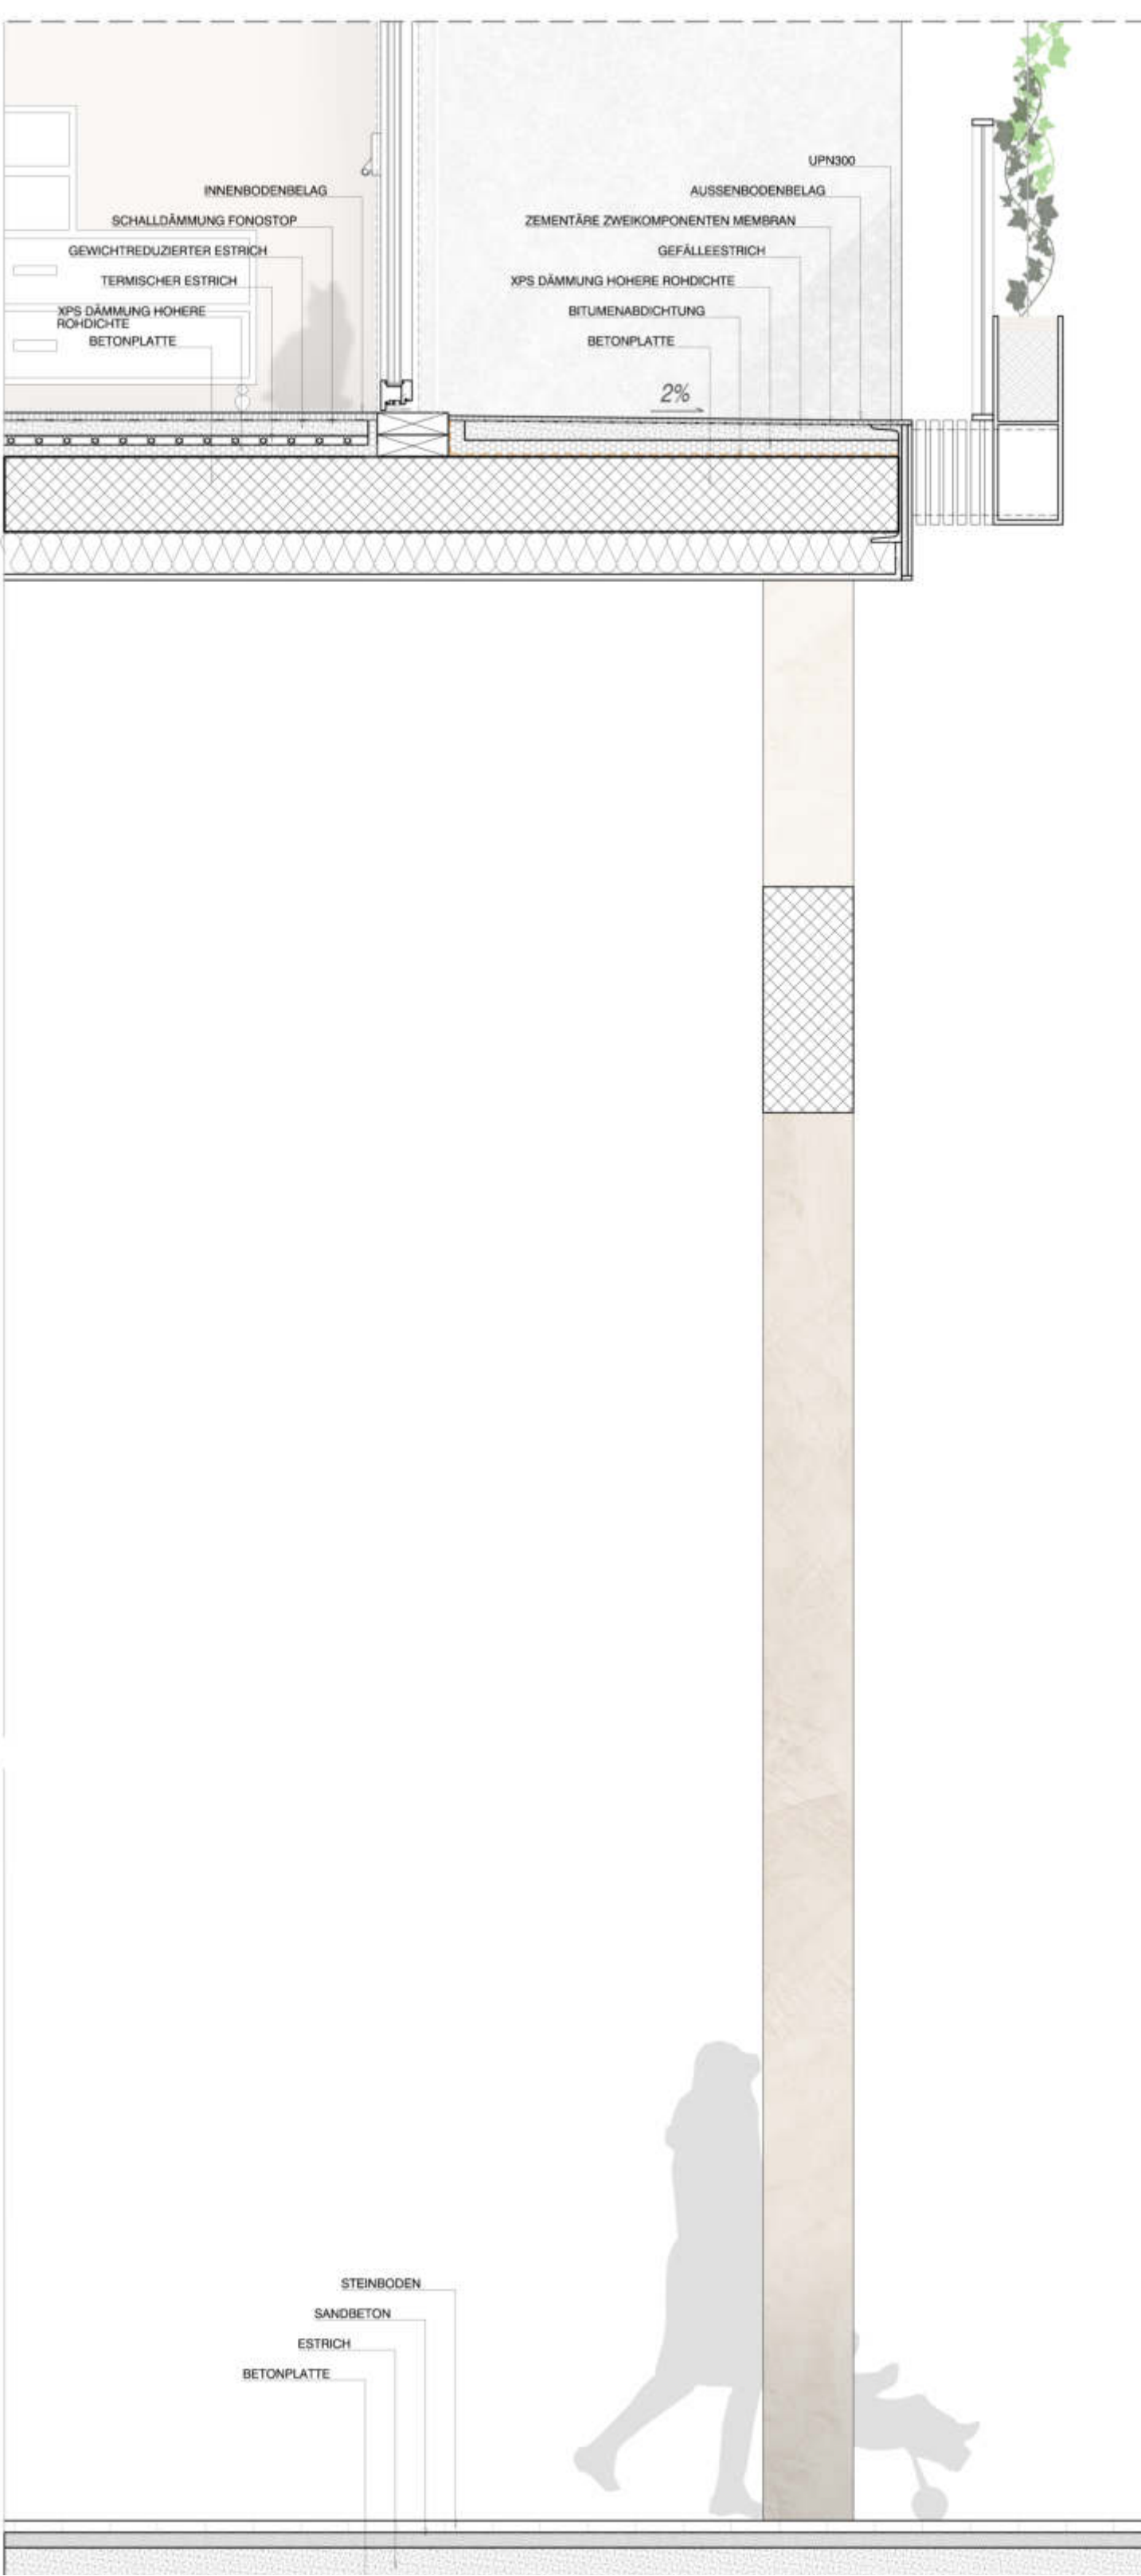


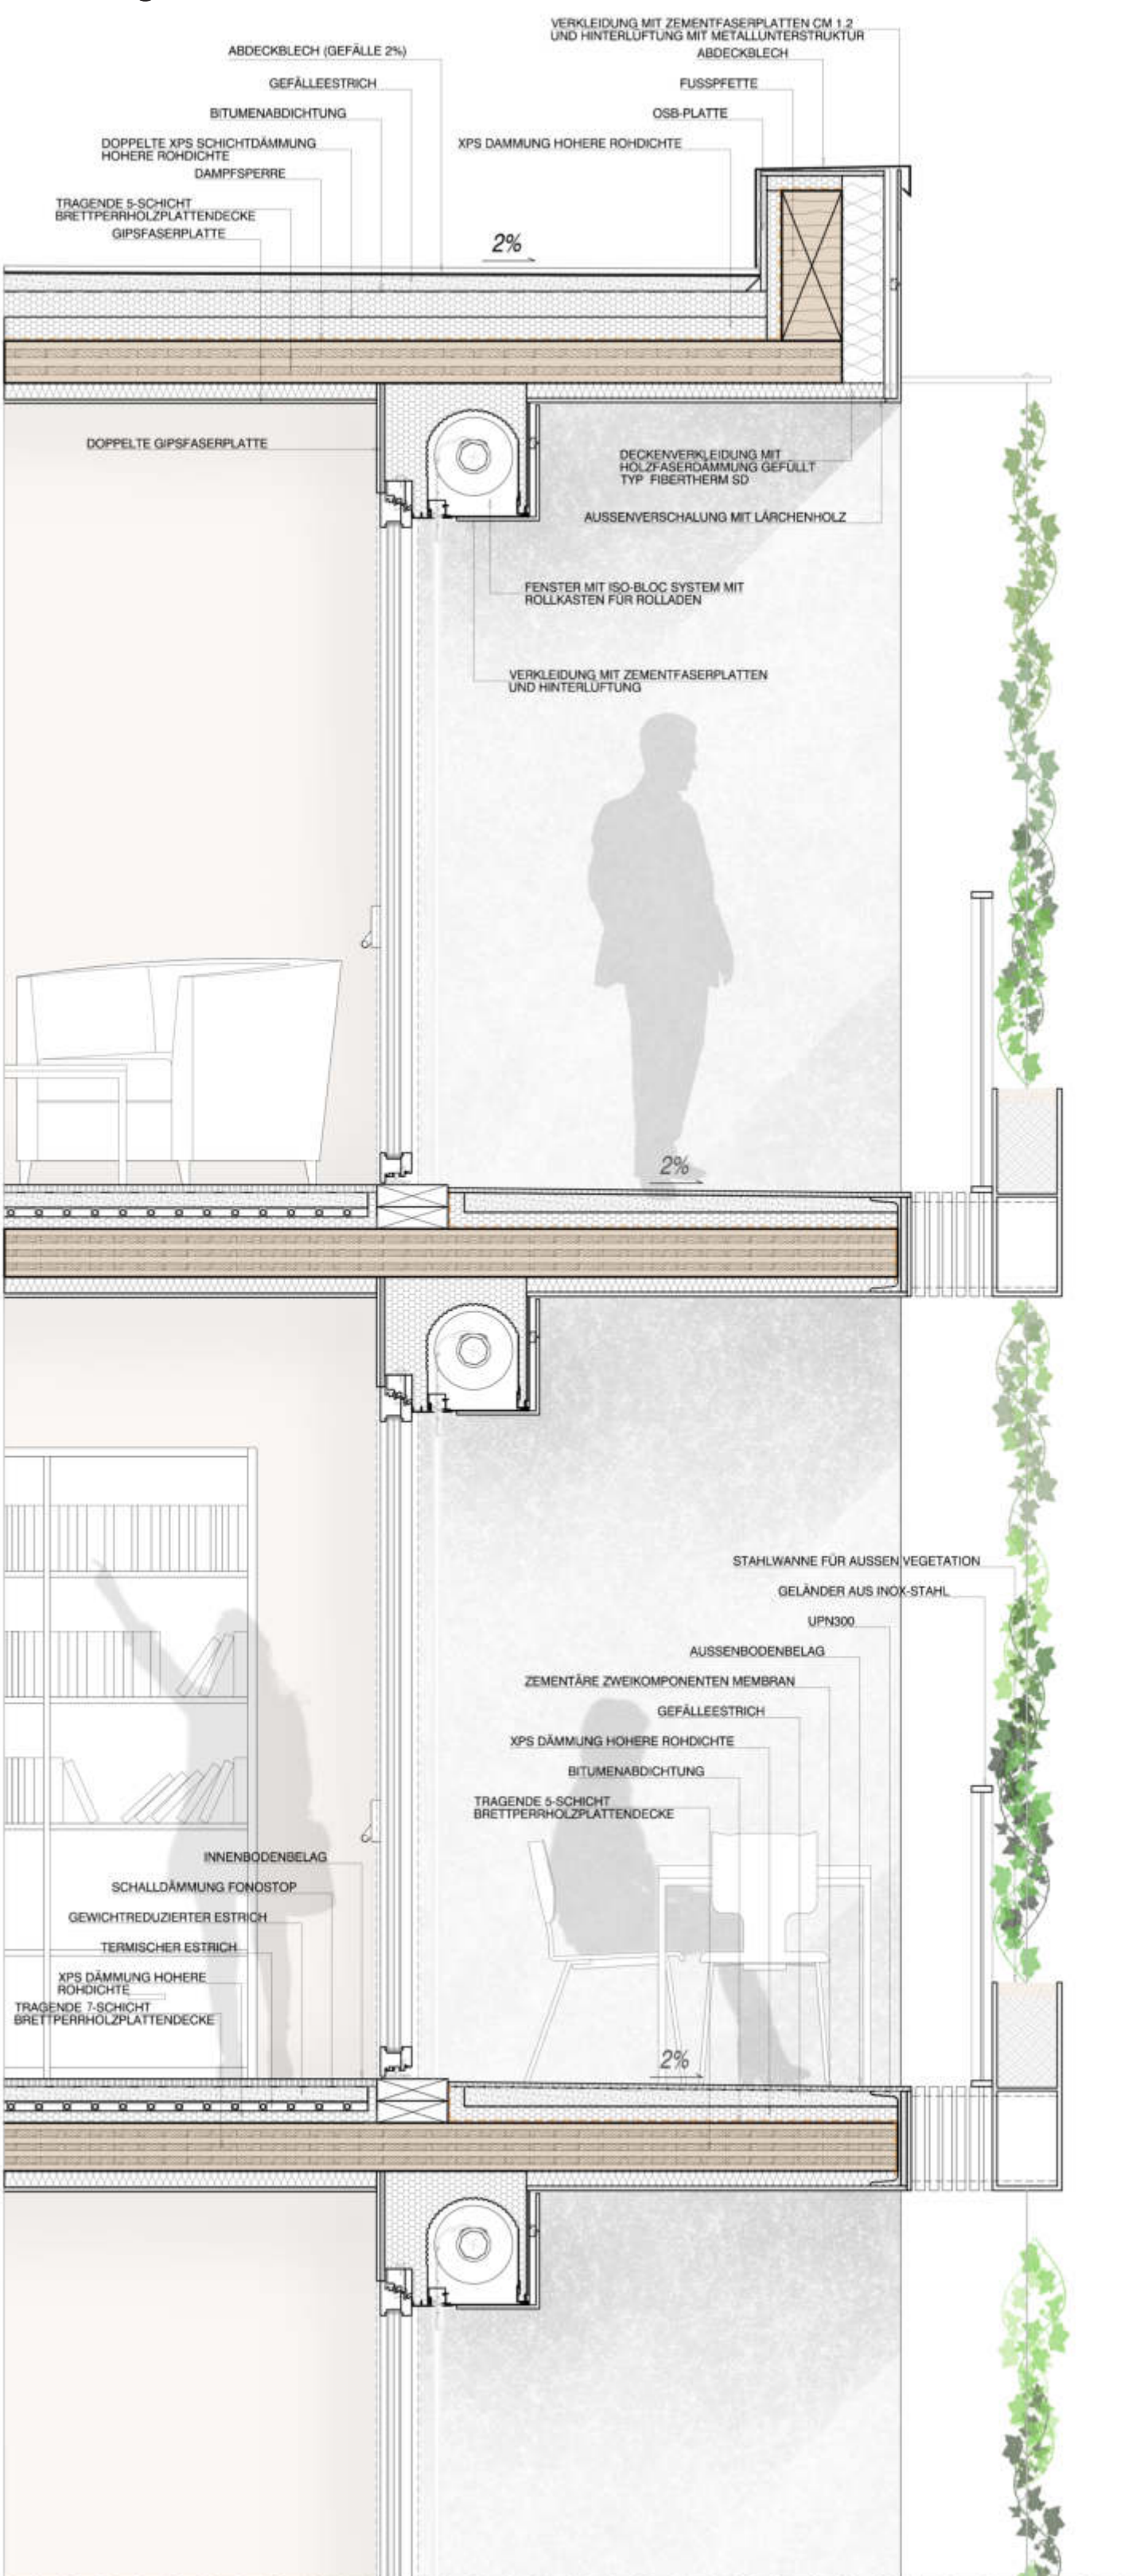

ABSCHNITT 1:20

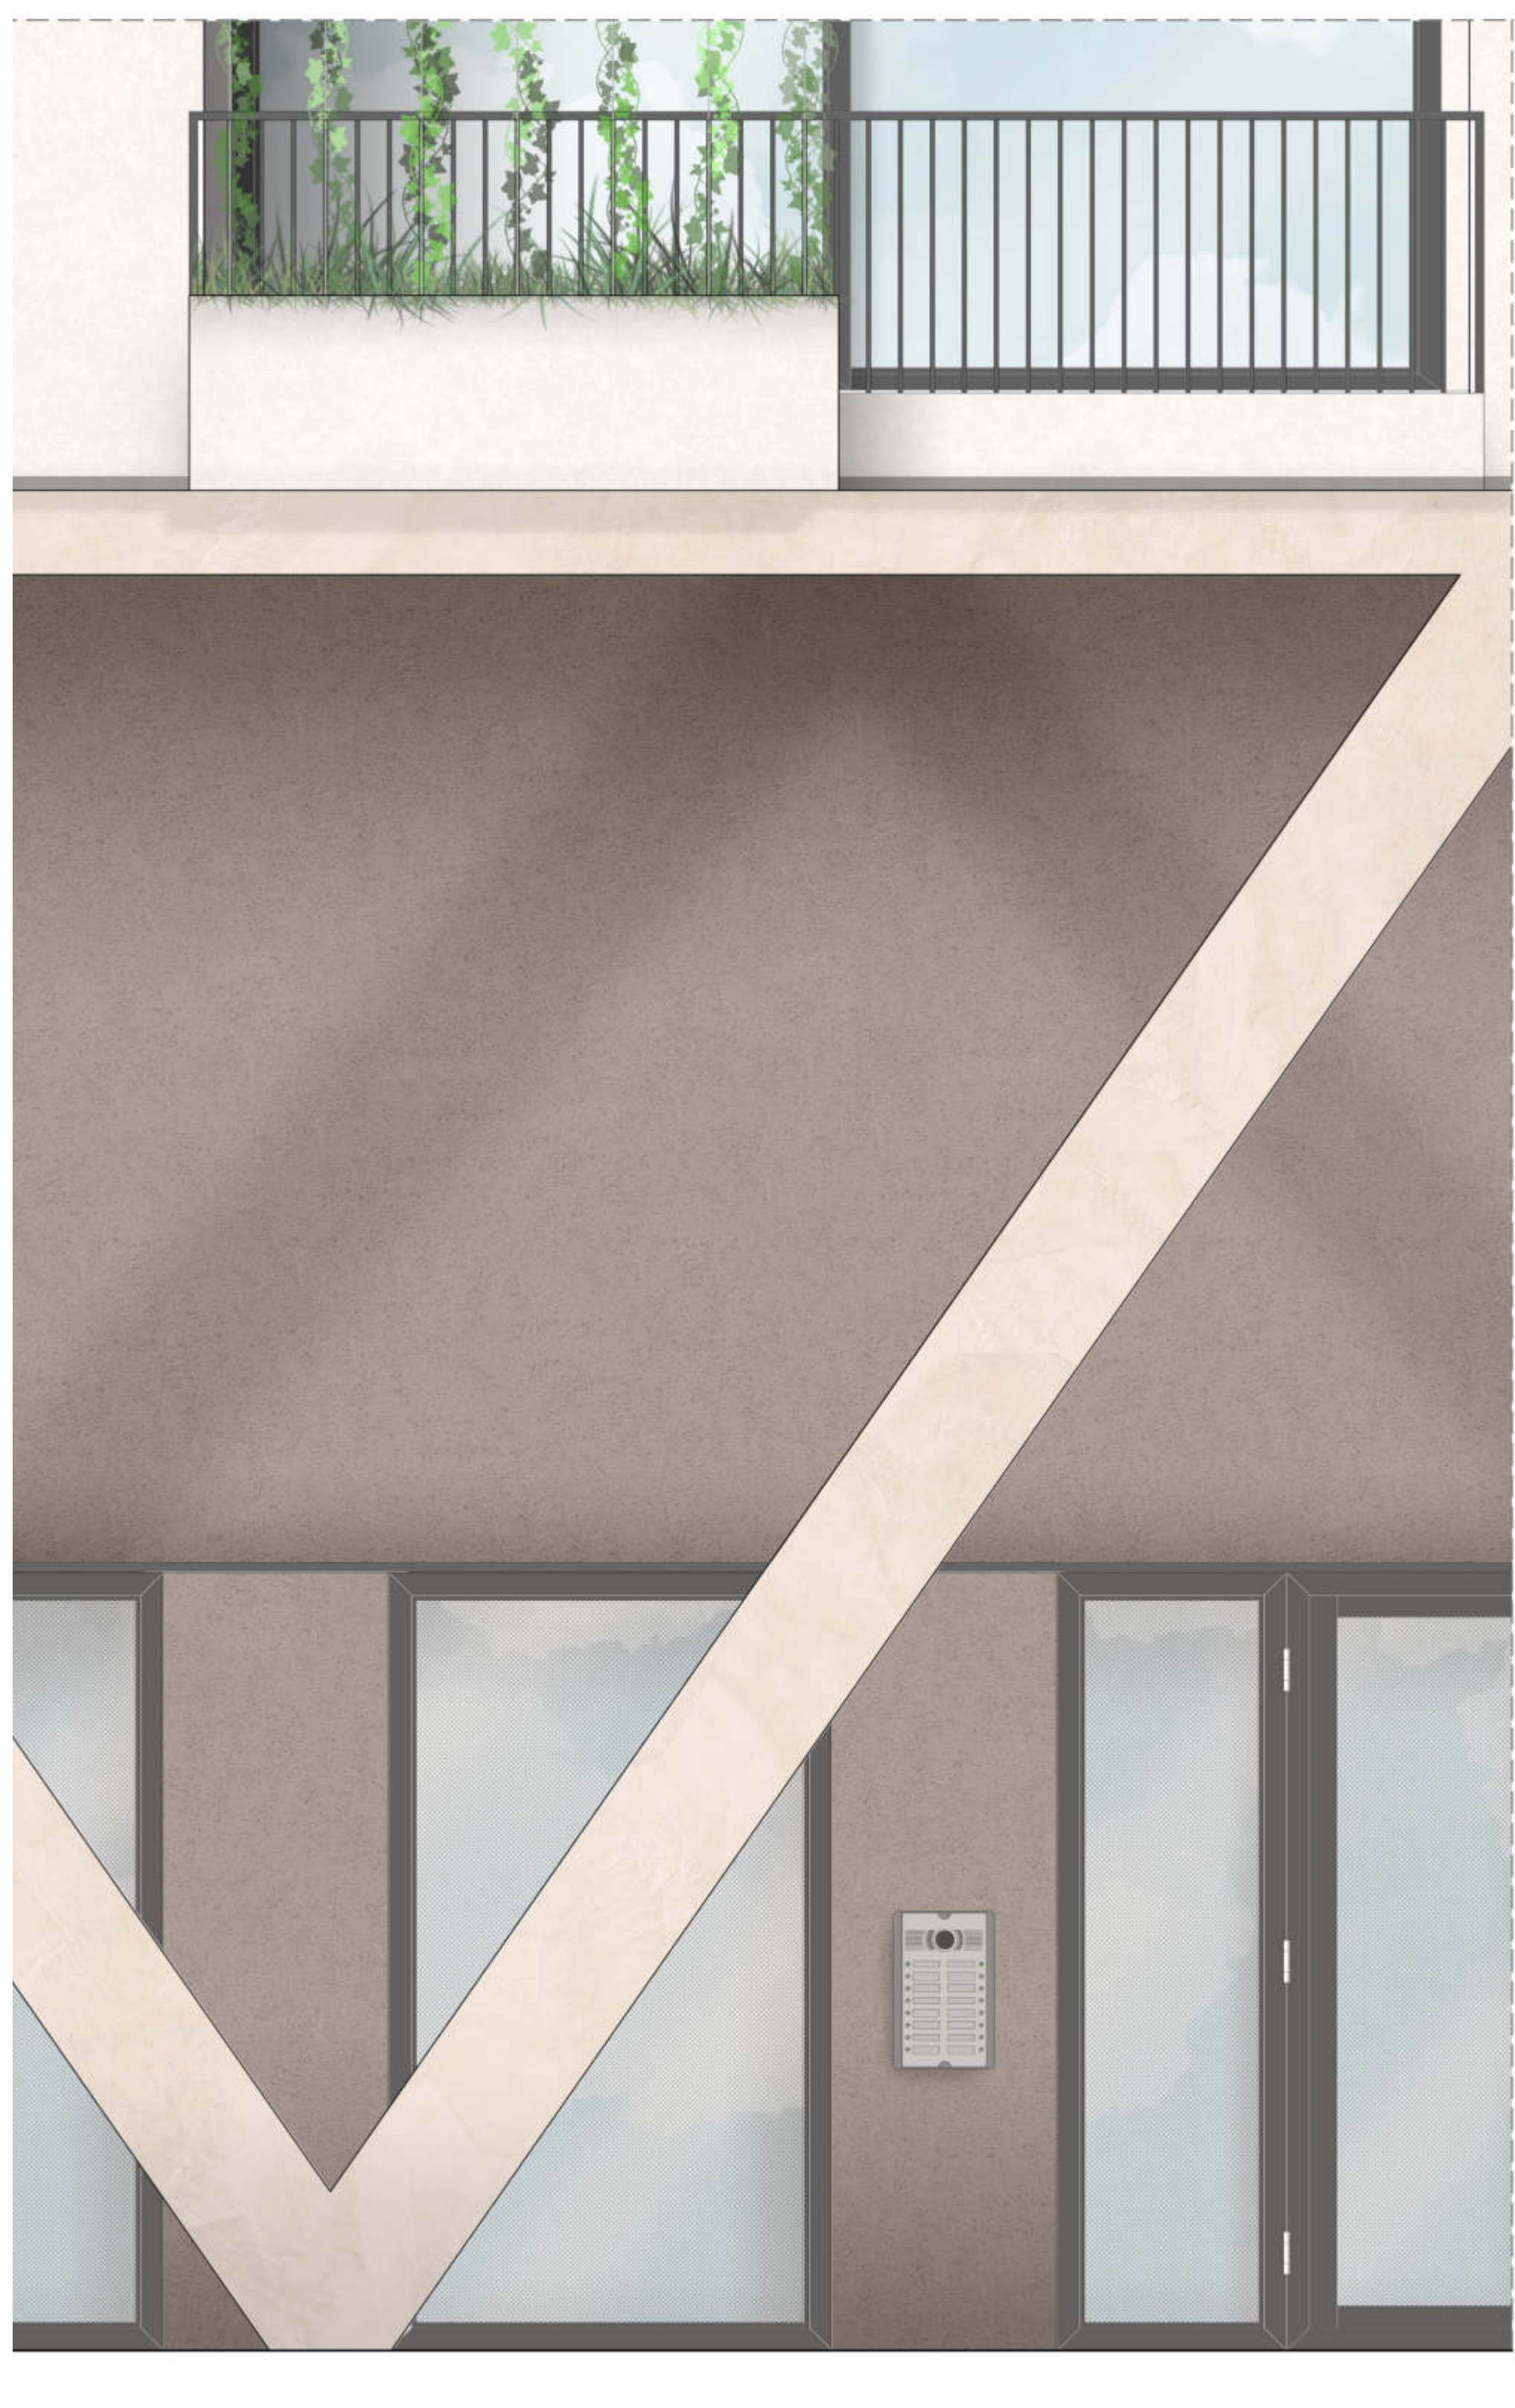


PROSPEKT 1:20

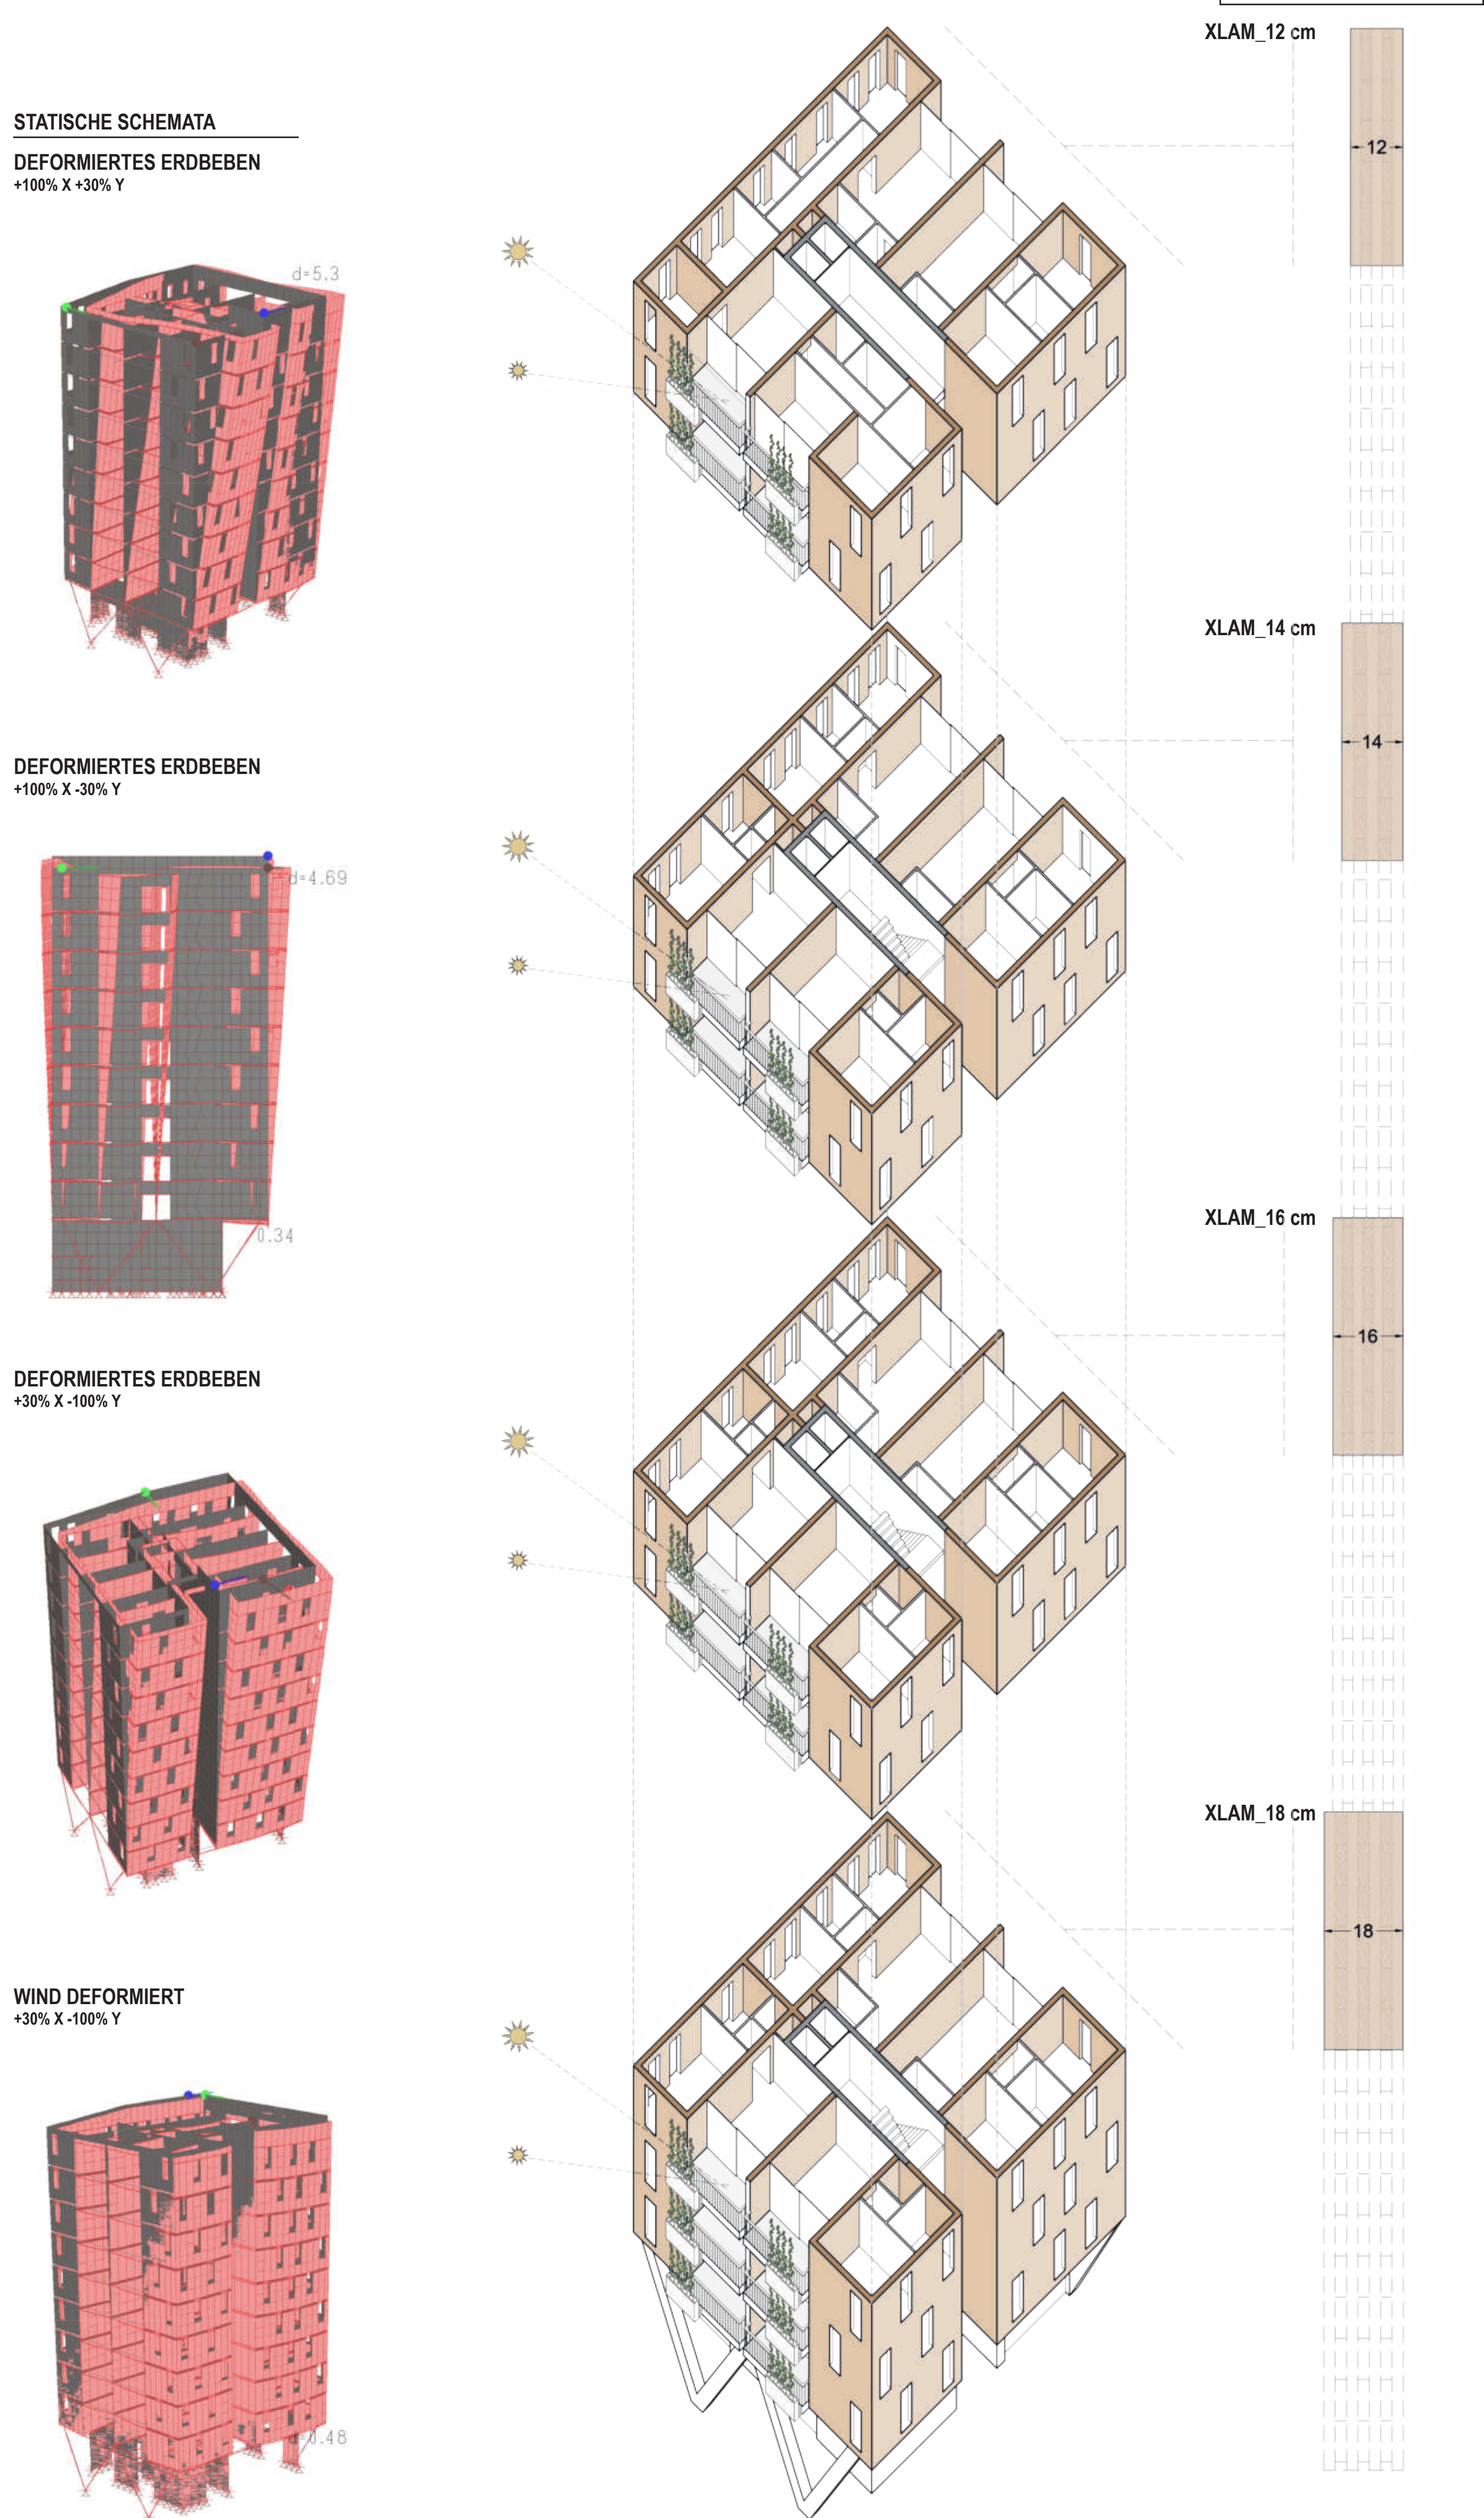


AXONOMETRISCHE KNOTEN


VERBINDUNG BETON-XLAM (1. STOCK-2. STOCK)
AUßENWAND

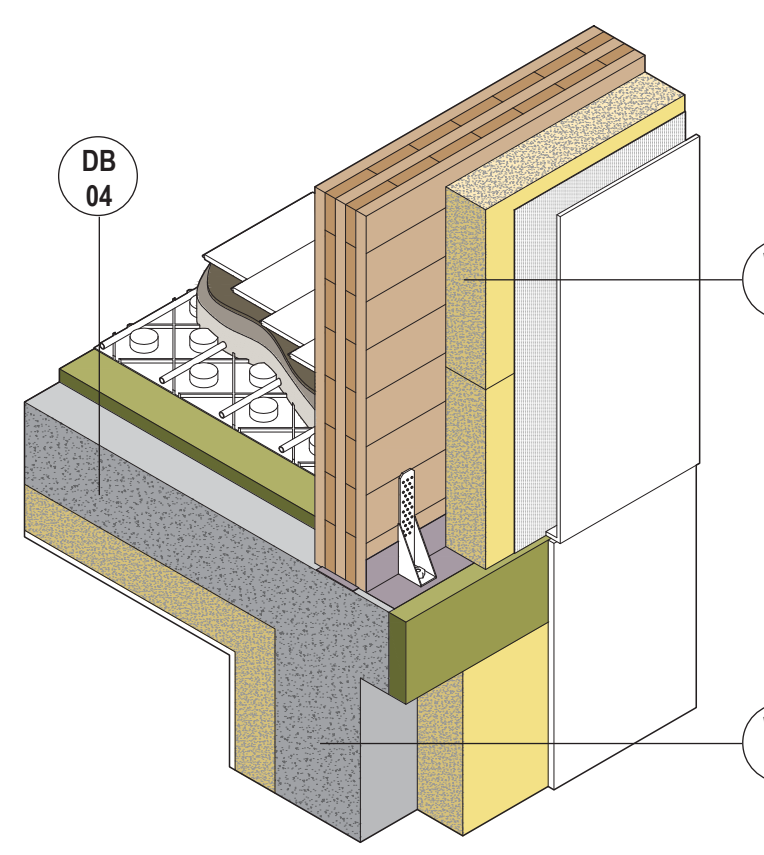

VERBINDUNG XLAM-XLAM
ZWISCHEN WOHNUNGEN

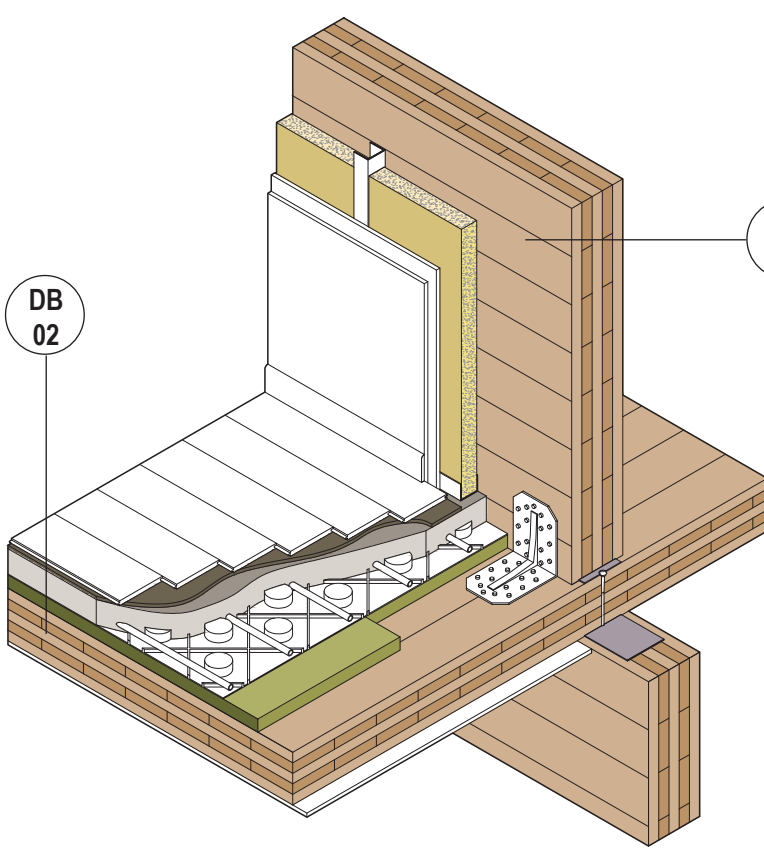


DACH IN XLAM-PLATTE

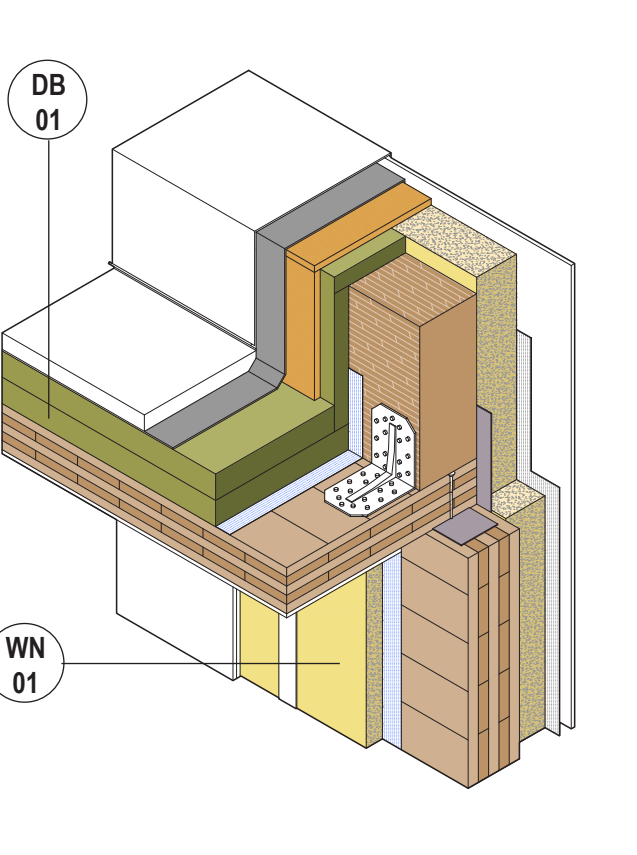


WÄNDE PAKETE 1:10


AUßENWAND
WN_01

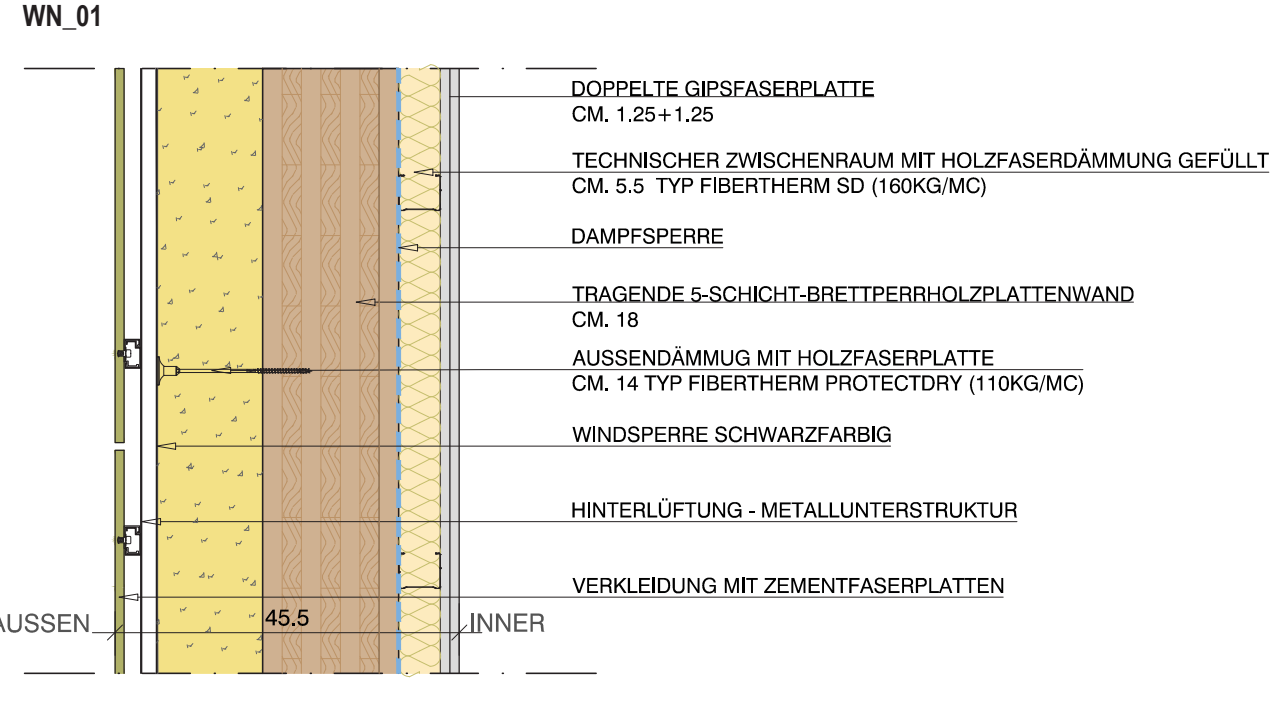


AUßENWAND
WN_02

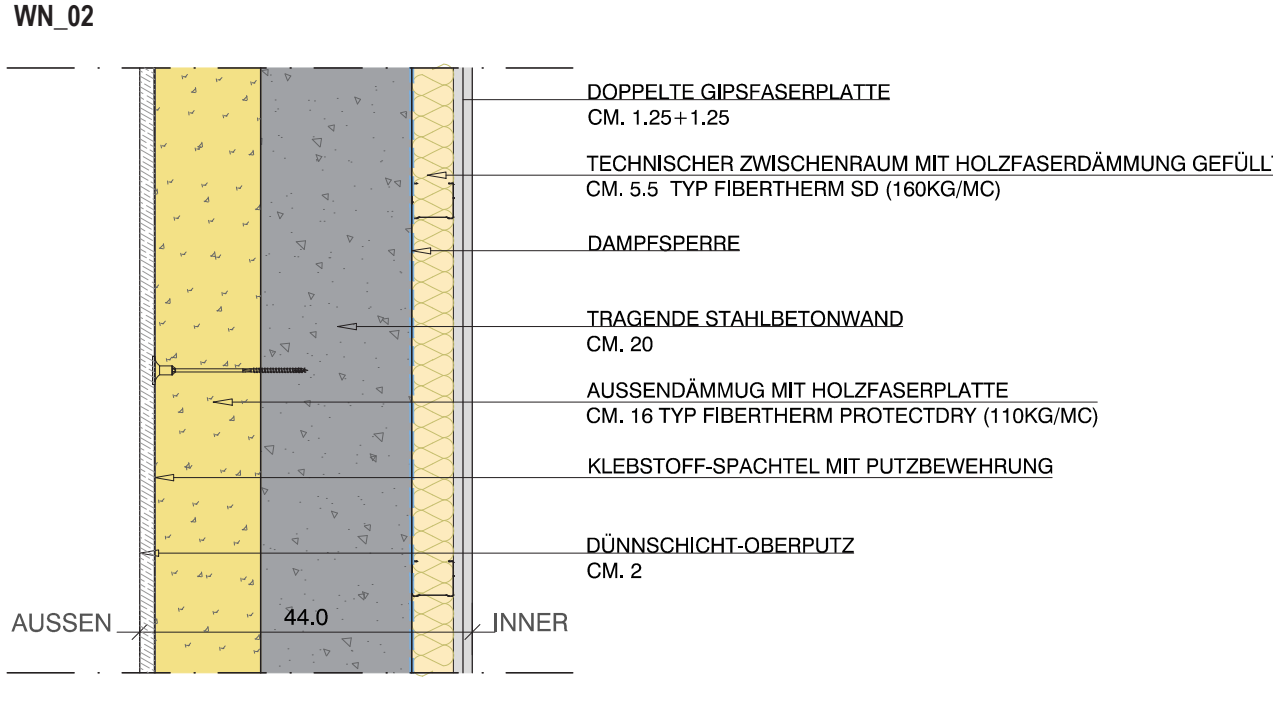

WOHNUNGSTRENNWAND
WN_03

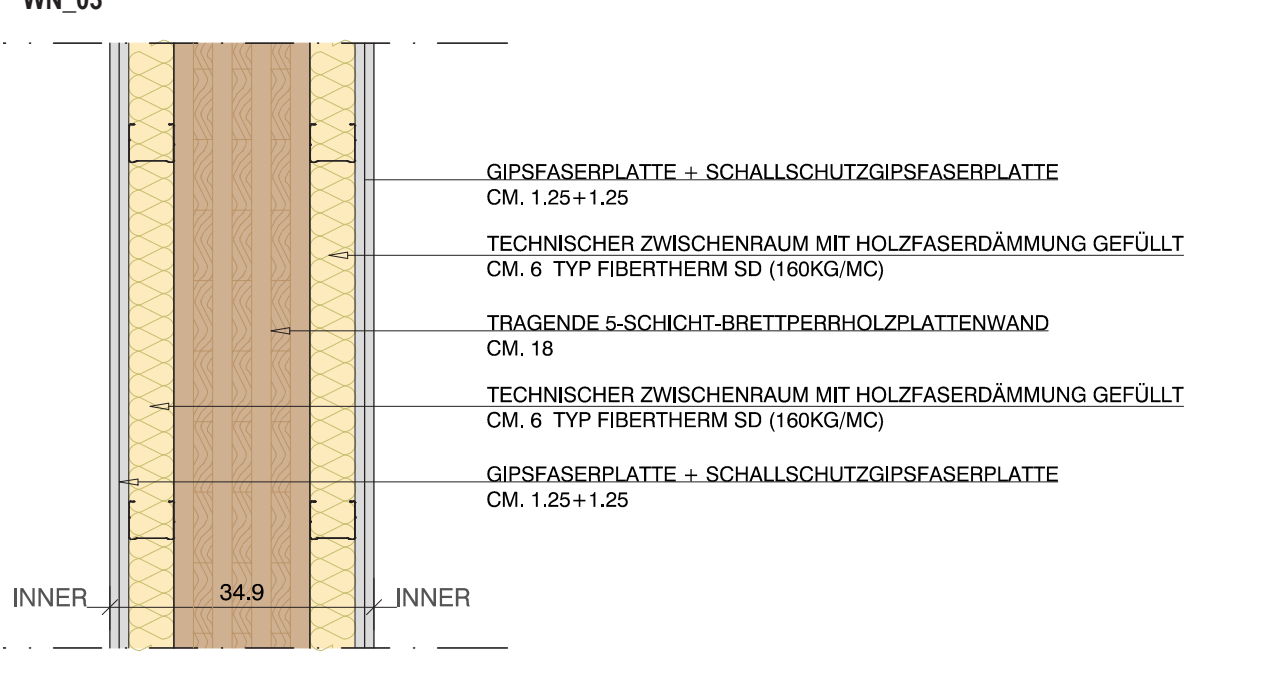


INNENTRENNWAND
WN_04

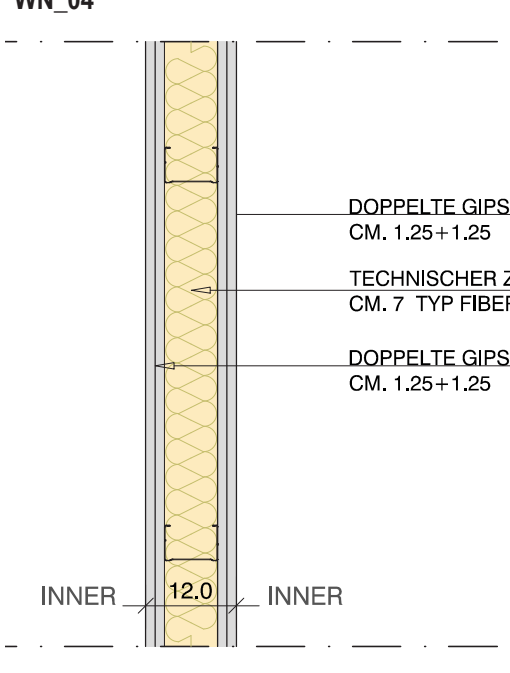


DACHBODENPAKETE 1:10


XLAM DACHPLATTE
DB_01

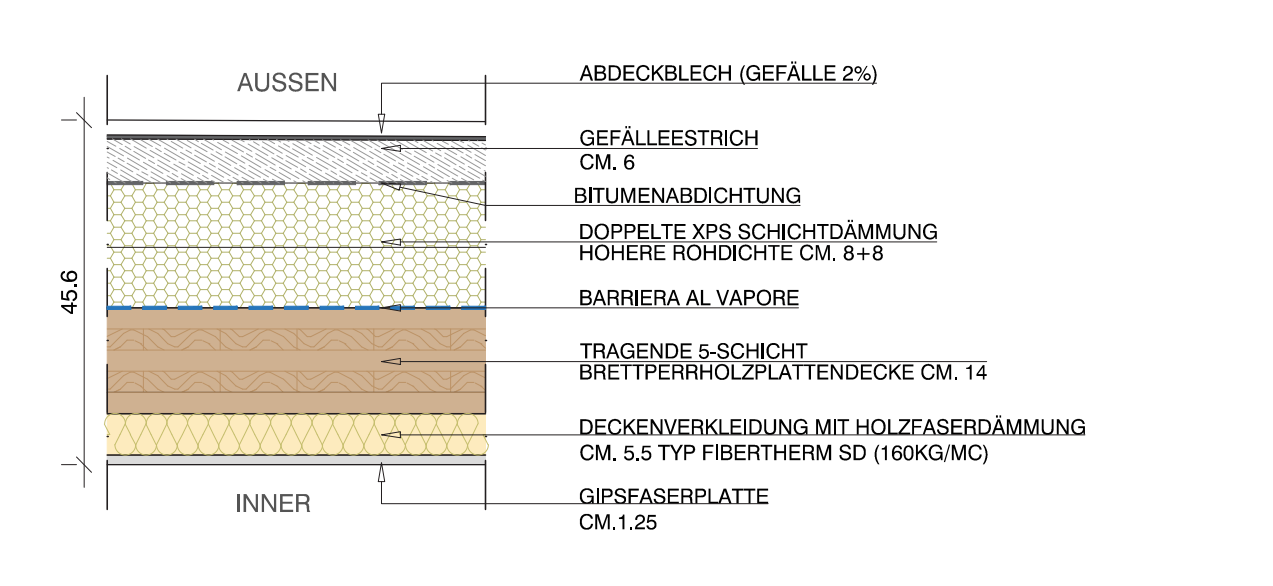

ZWISCHENBODEN DACHBODEN IN XLAM
DB_02

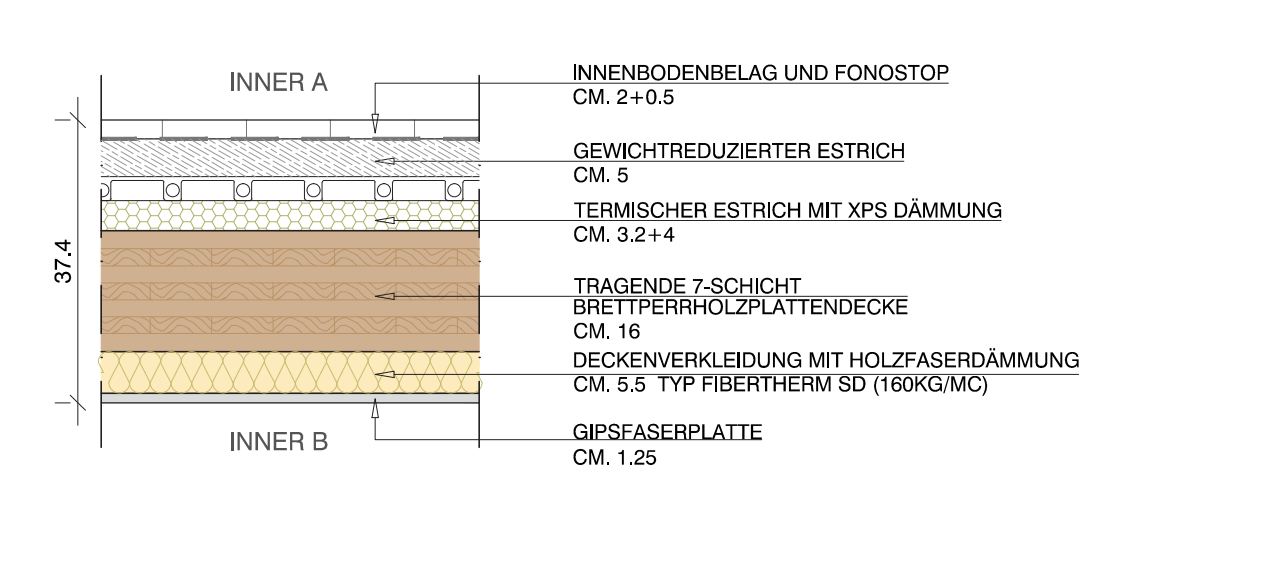

DACHBODEN LOGGIE IN XLAM
DB_03

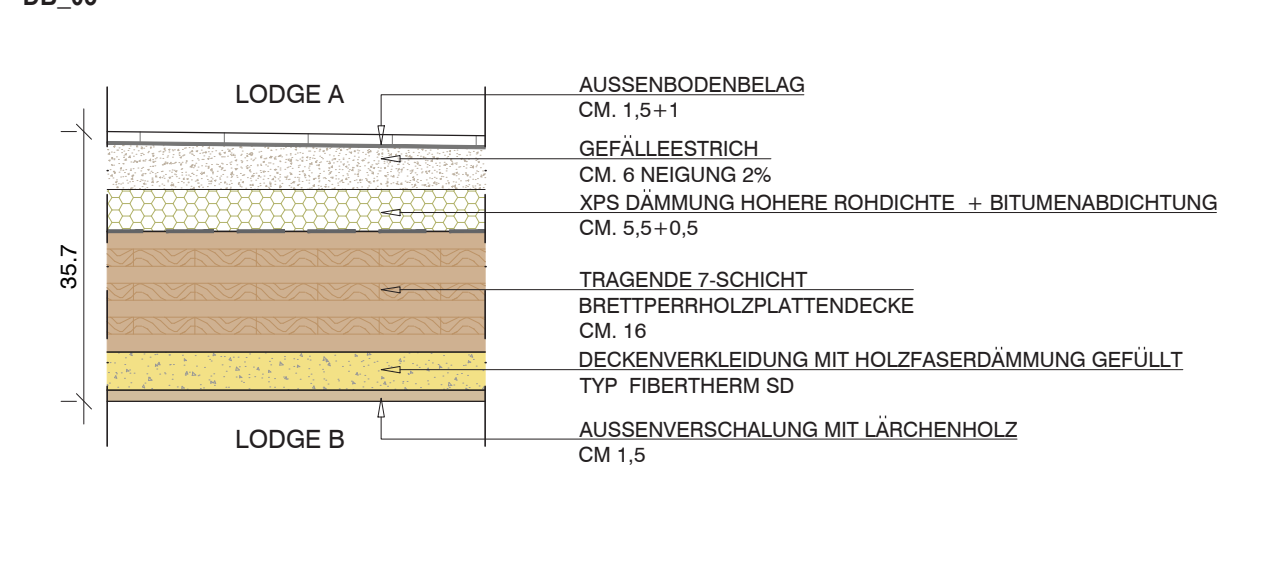

BETONBODEN
DB_04

