




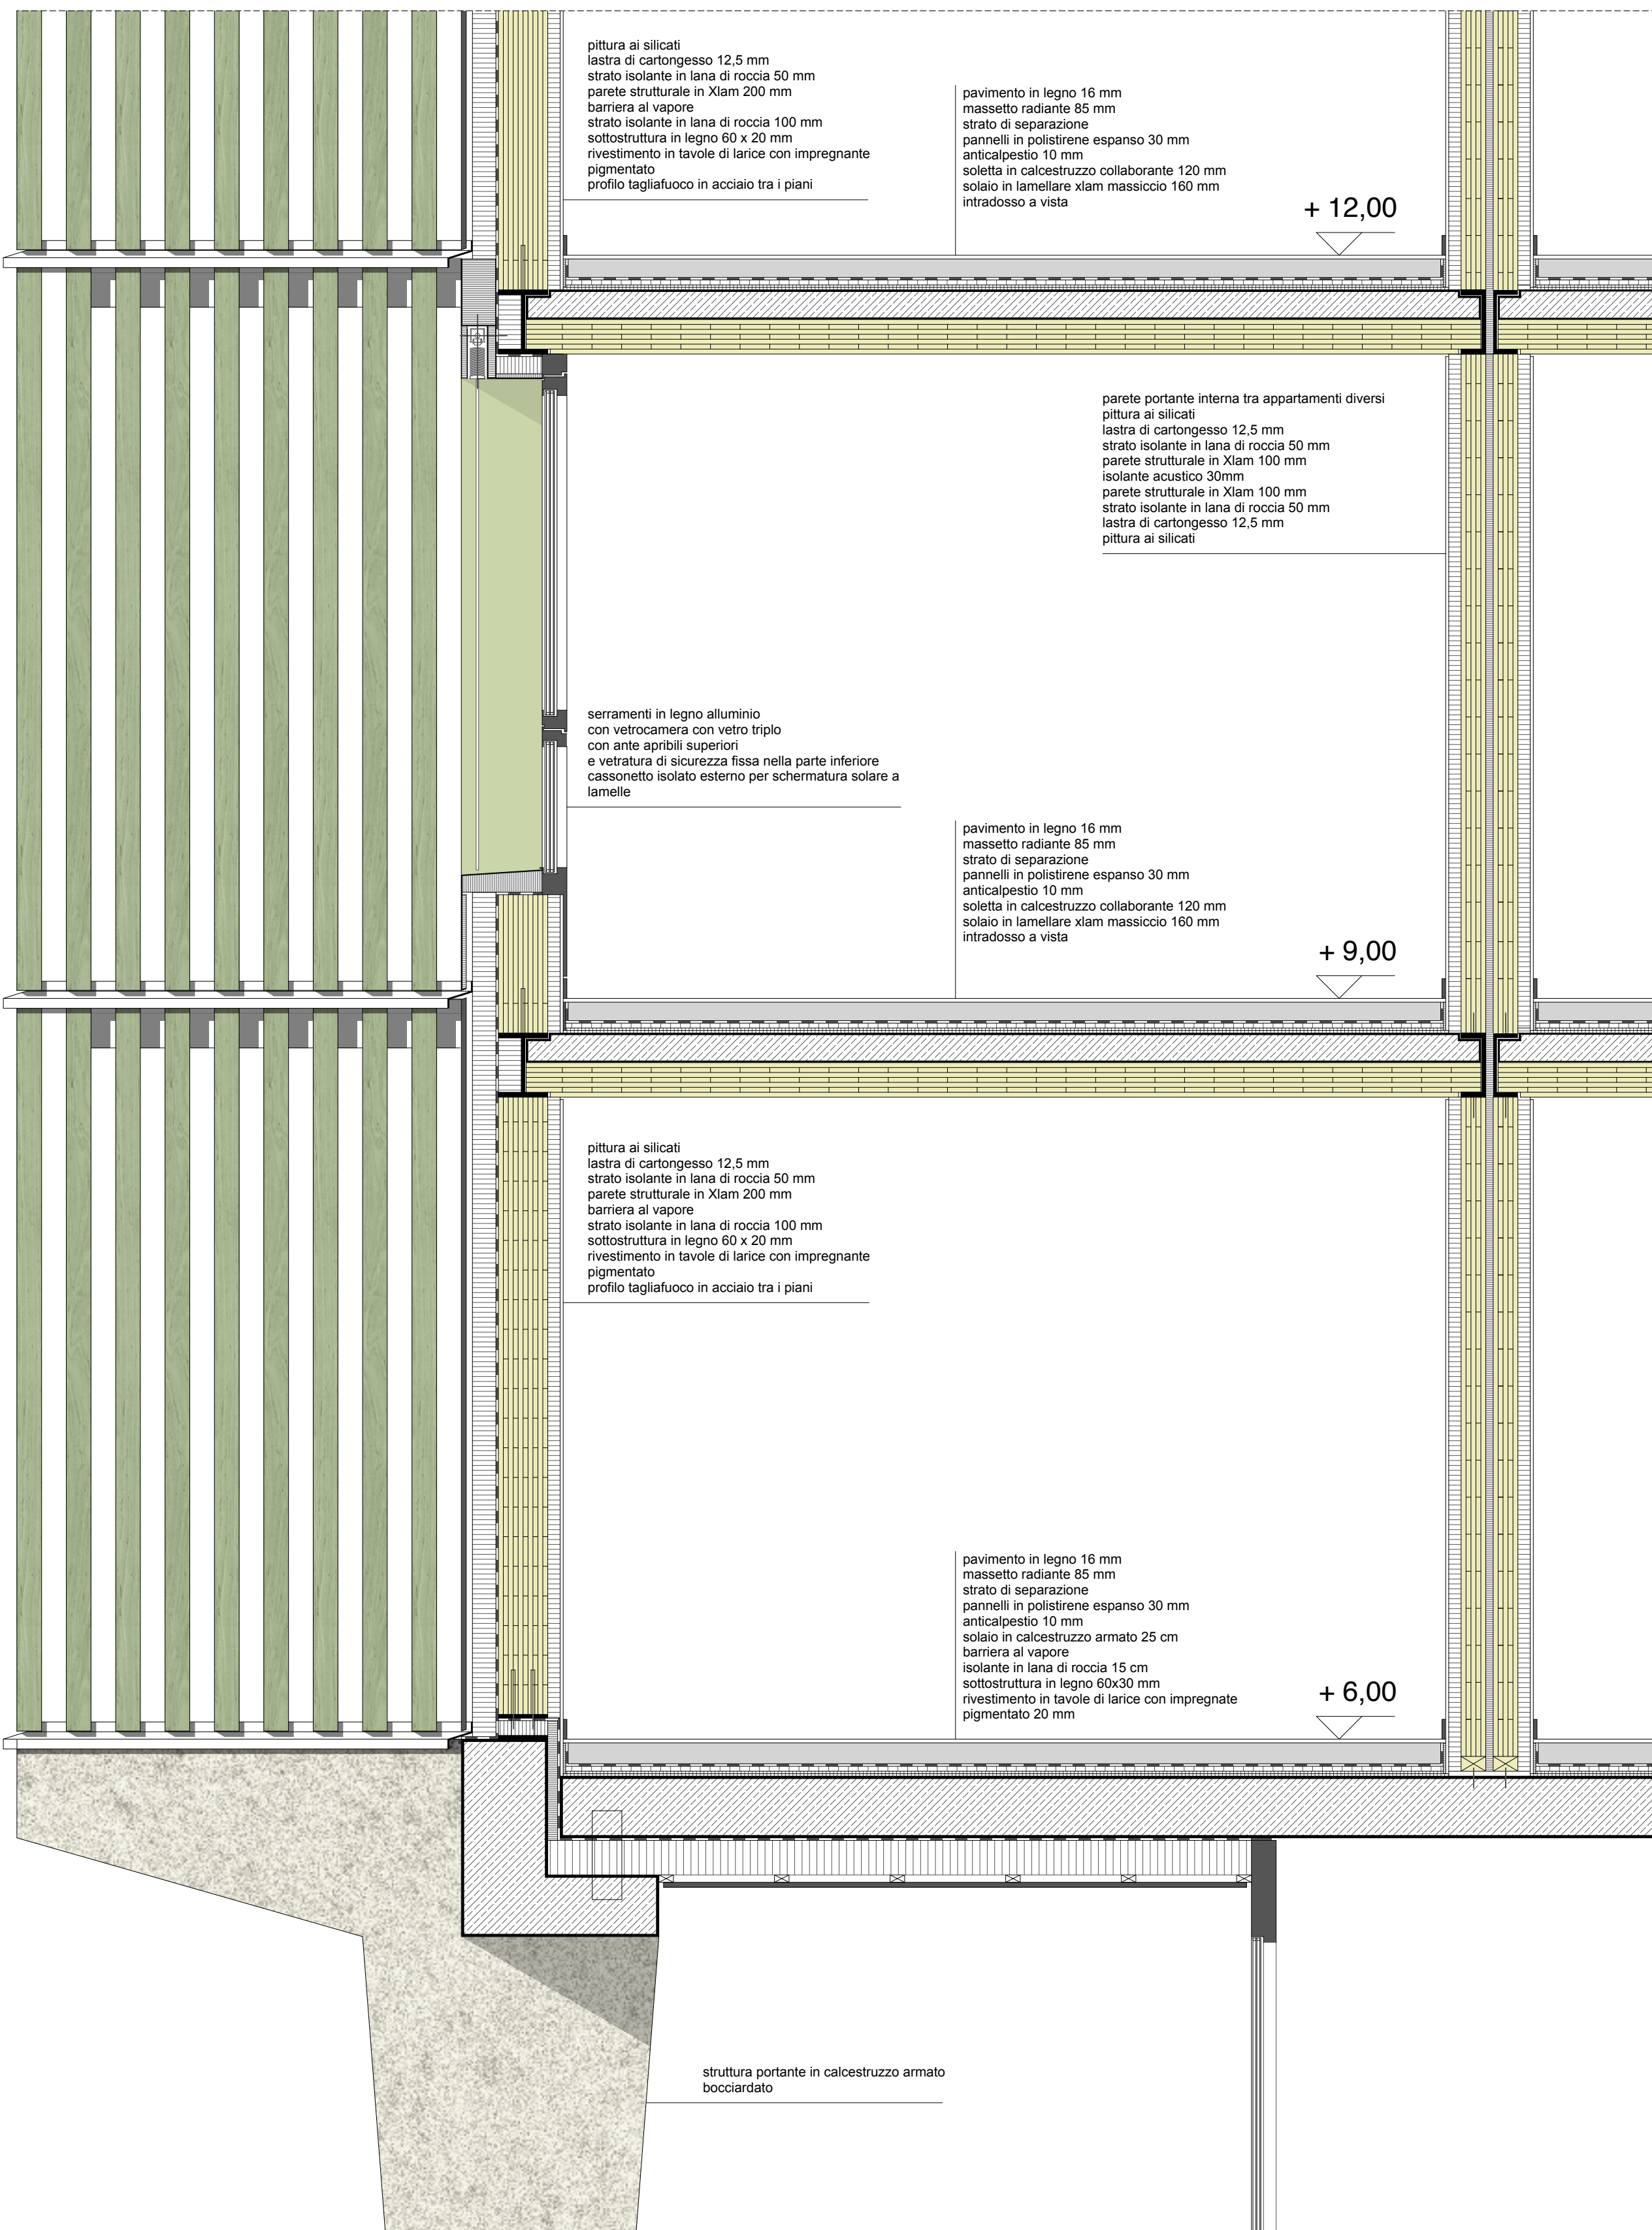


PLANIMETRIA 1:500

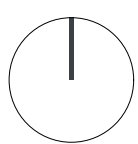


SEZIONE DI FACCIA CON STRATIGRAFIE E DETTAGLI DEI NODI 1:20

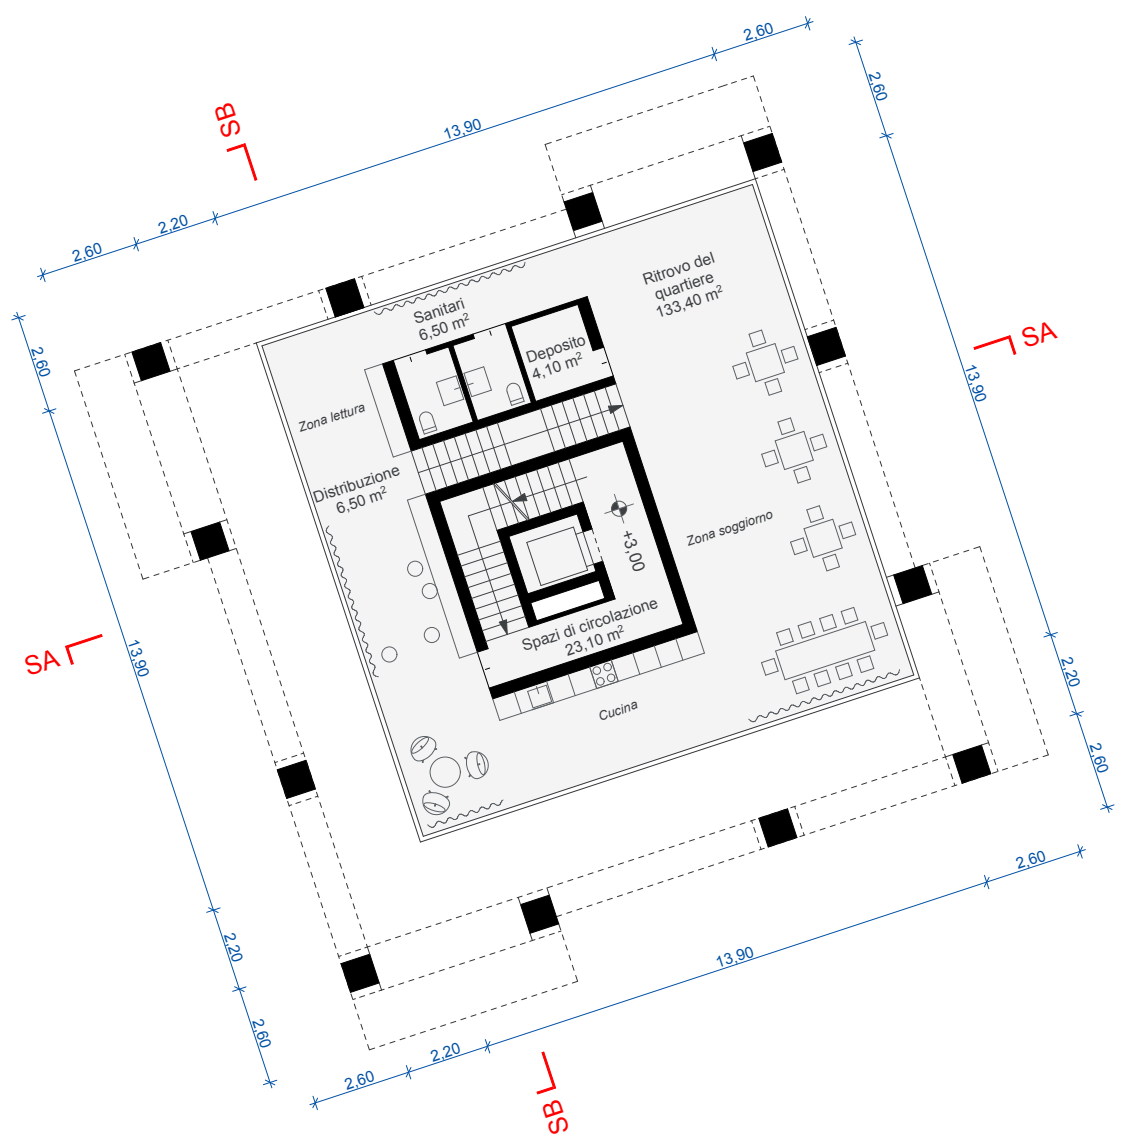

1° PIANO 1:200

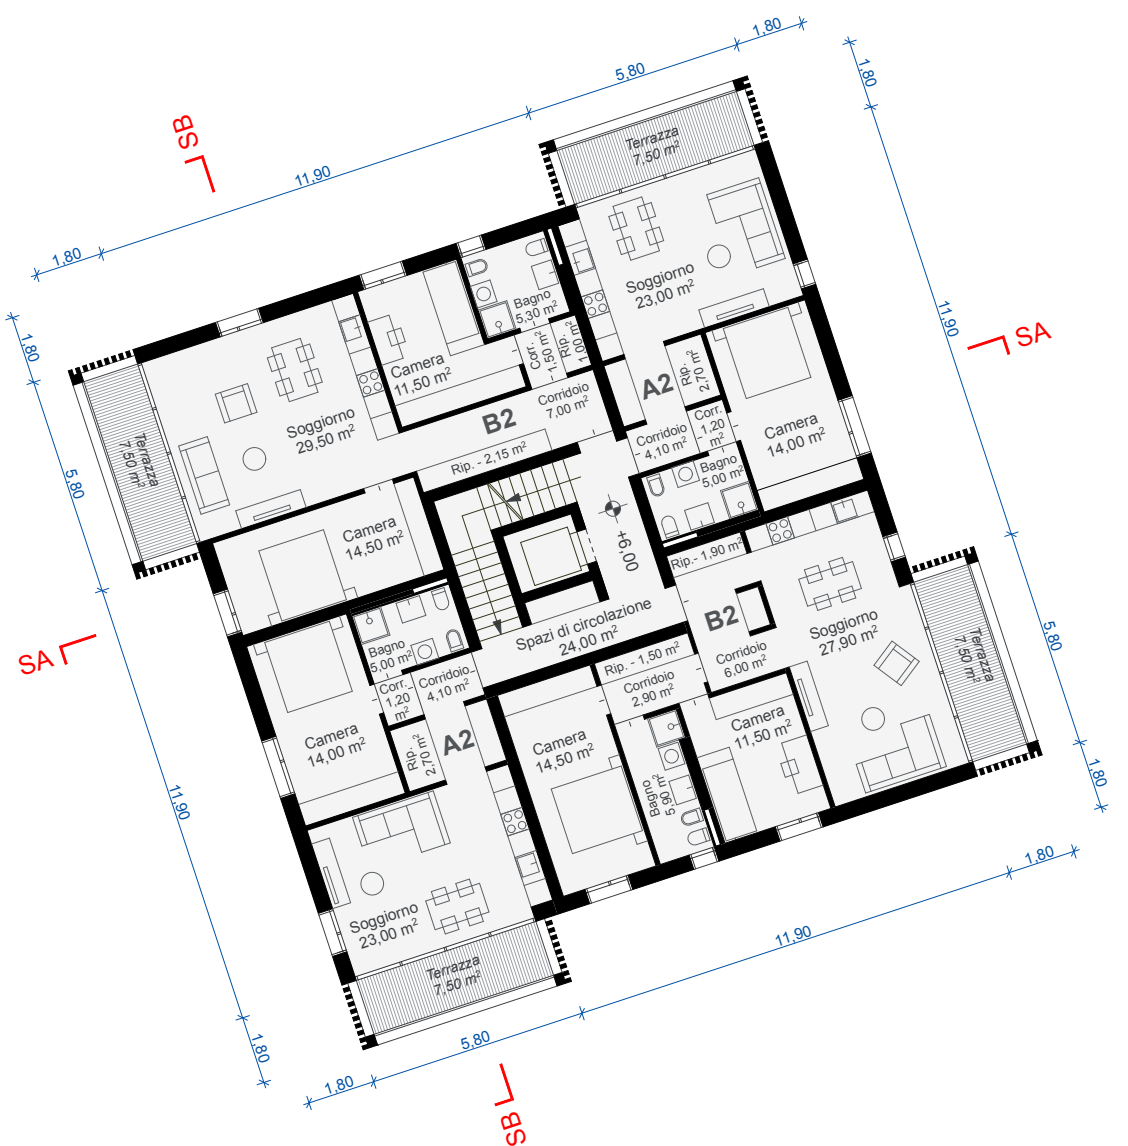


2° E 8° PIANO 1:200

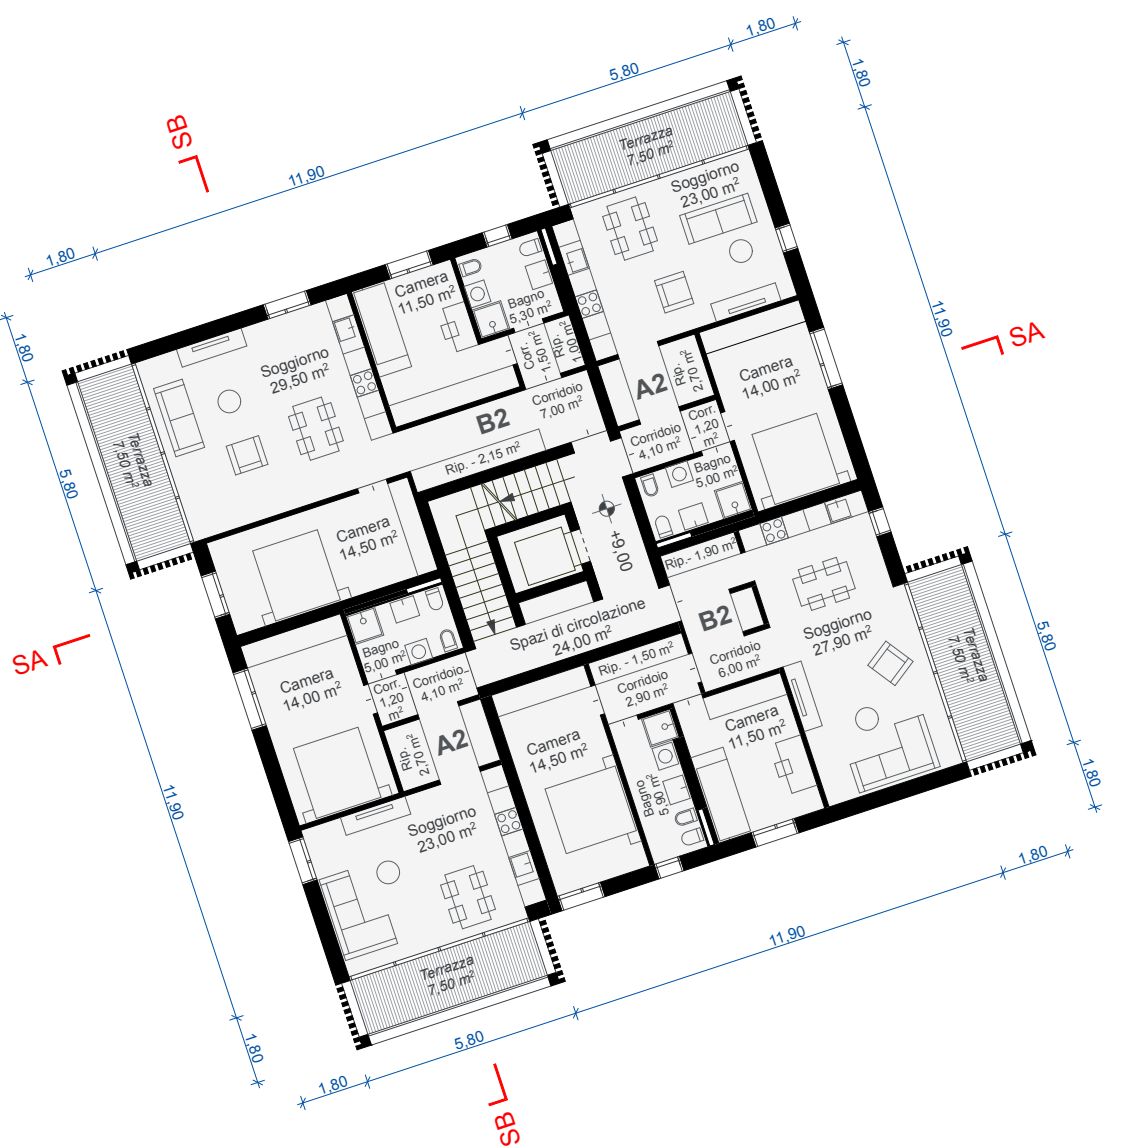

3°, 5°, 7° E 9° PIANO 1:200




4° E 6° PIANO 1:200

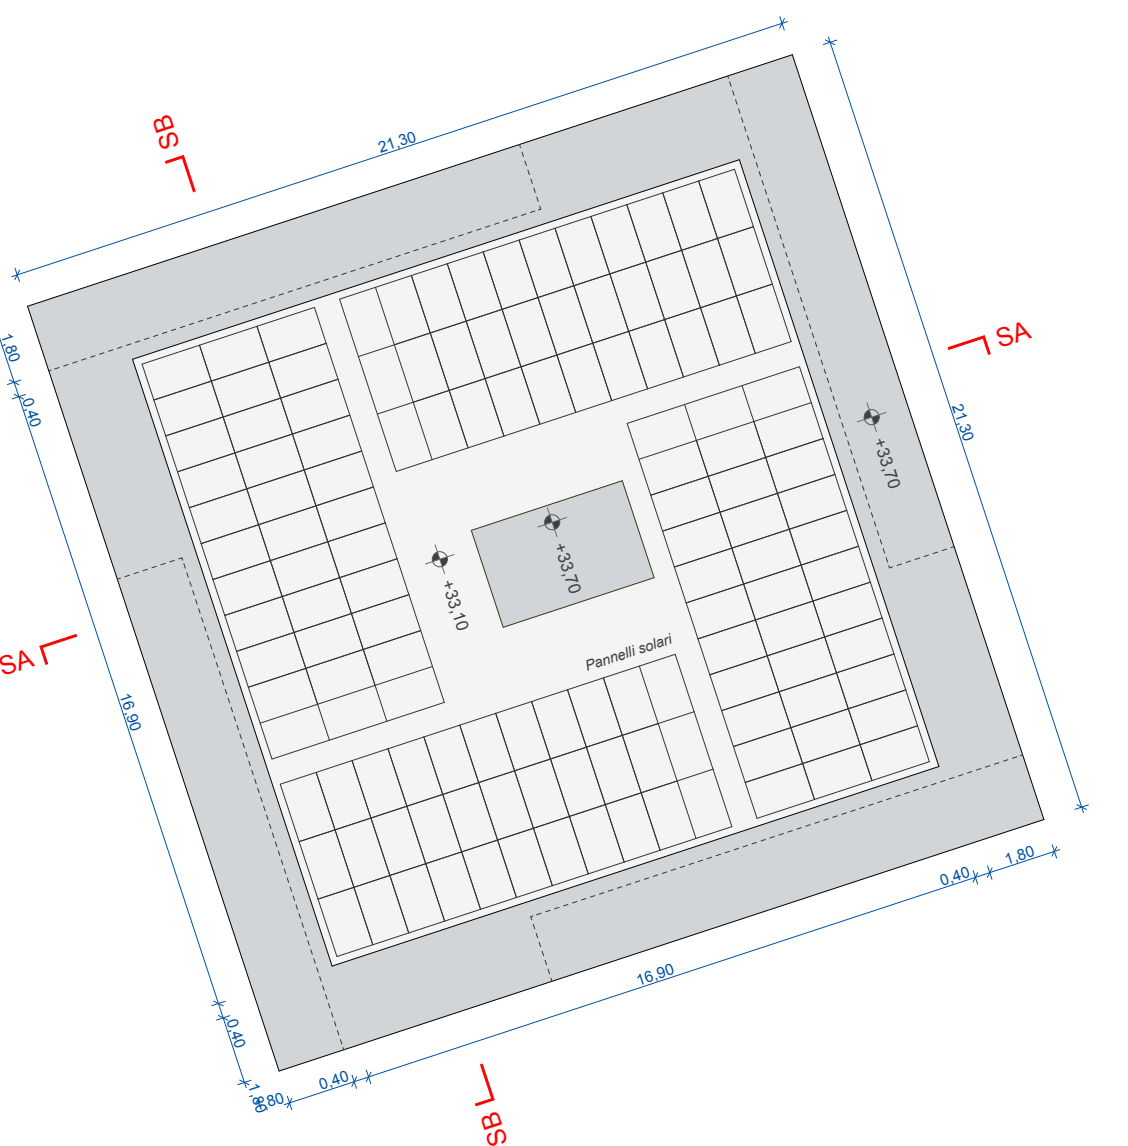

PIANO DELLA COPERTURA 1:200



PROSPETTO NORD - OVEST 1:200

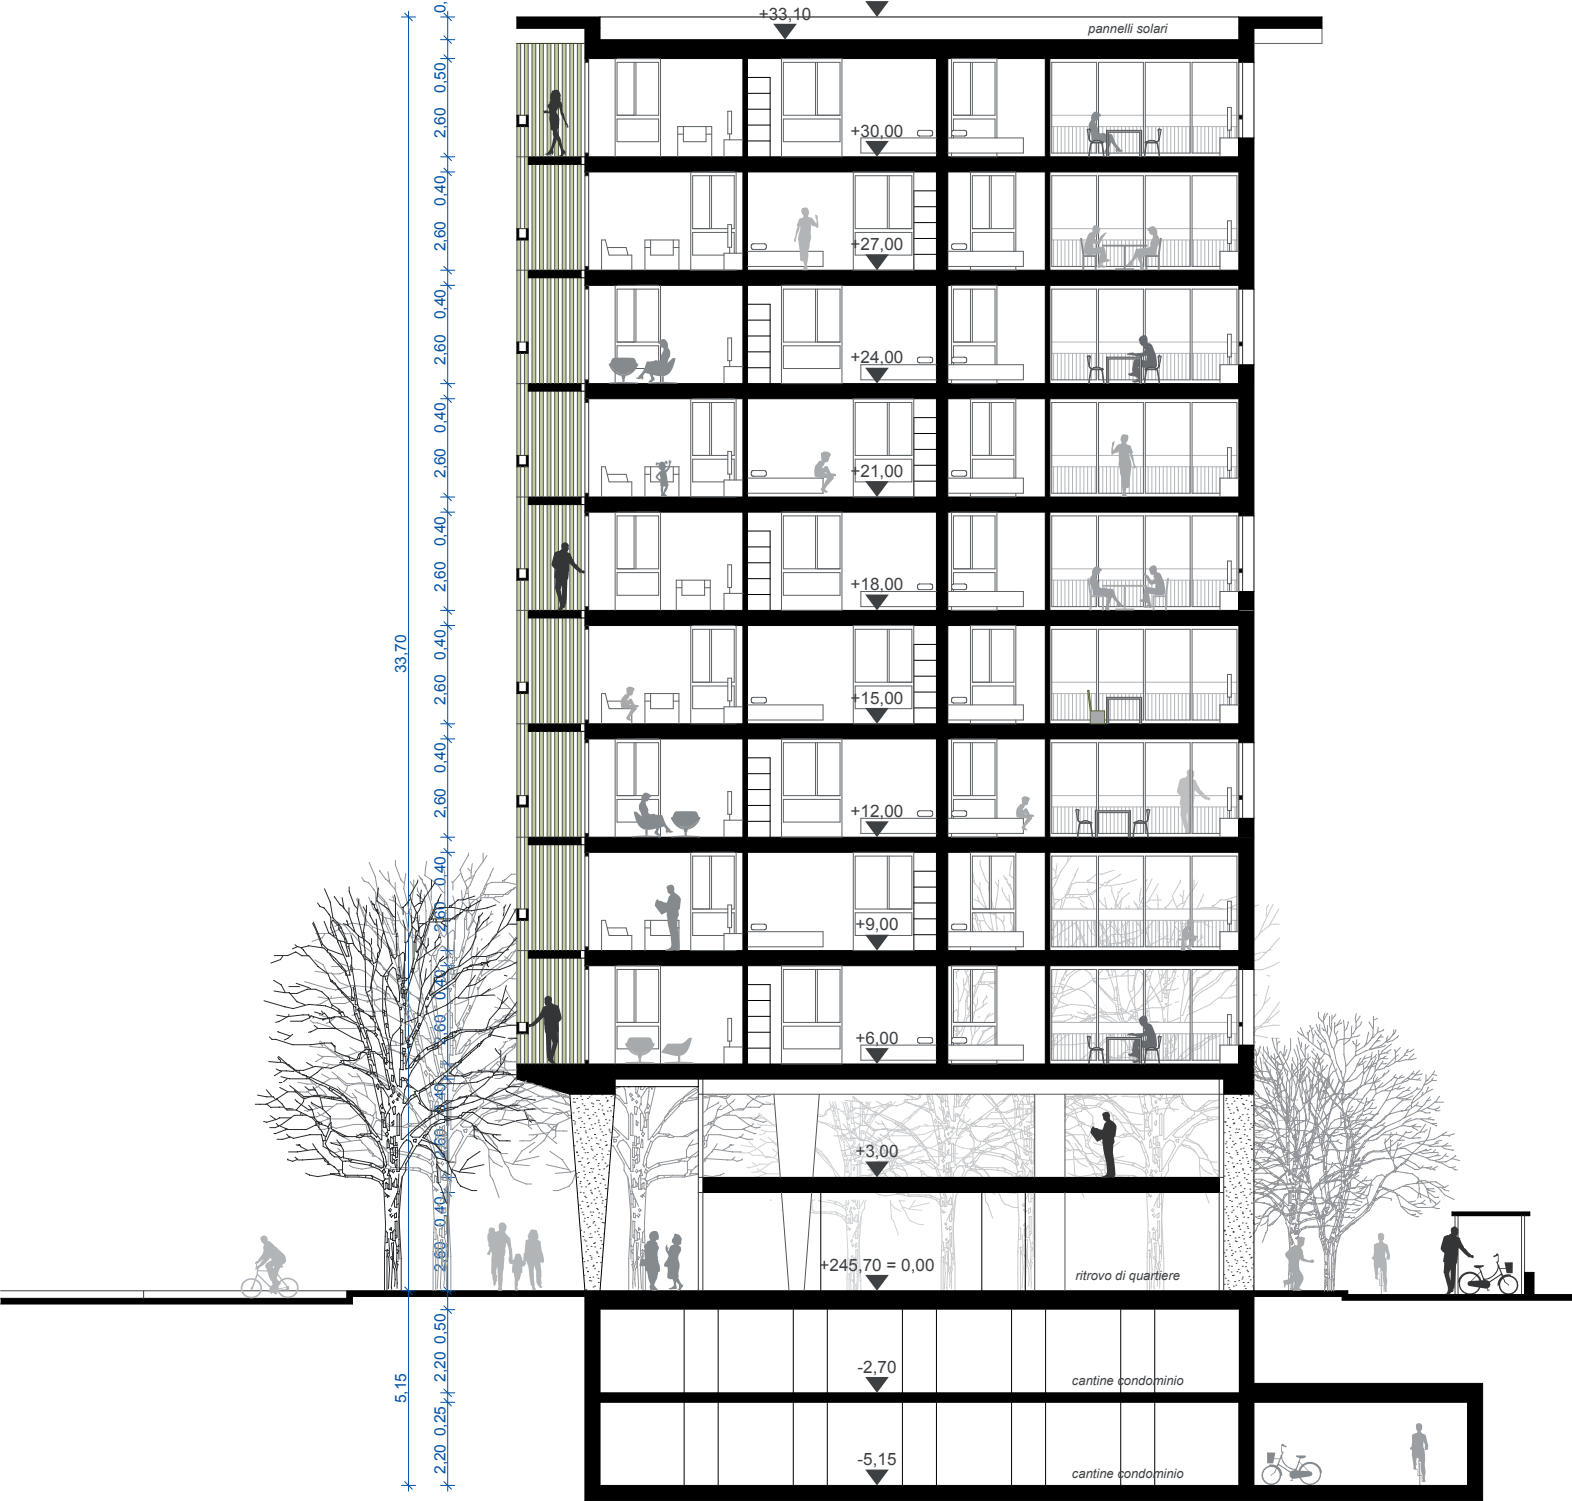

SEZIONE SB 1:200



SEZIONE SA 1:200