



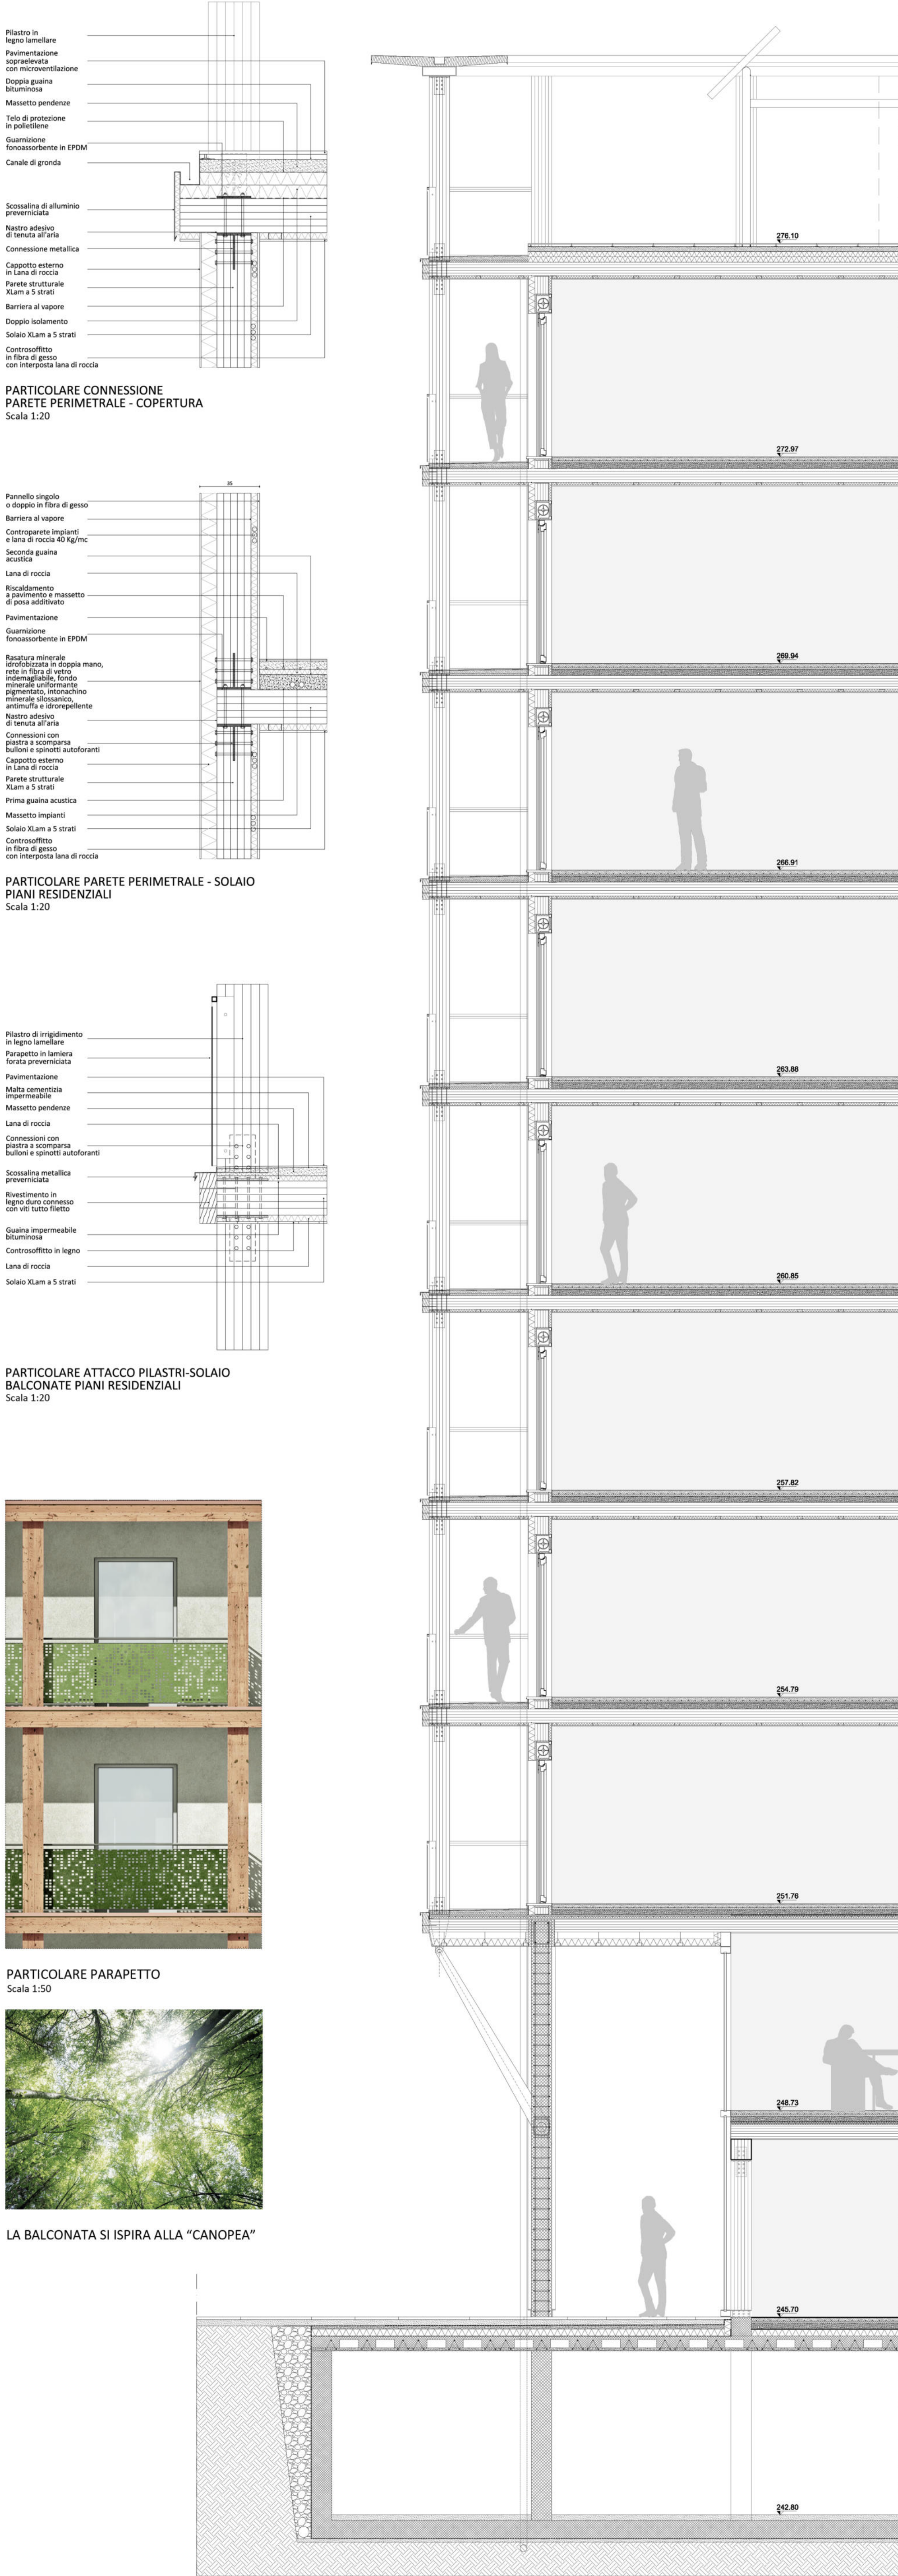

PARTICOLARE FACCIASTA SCALA 1:50

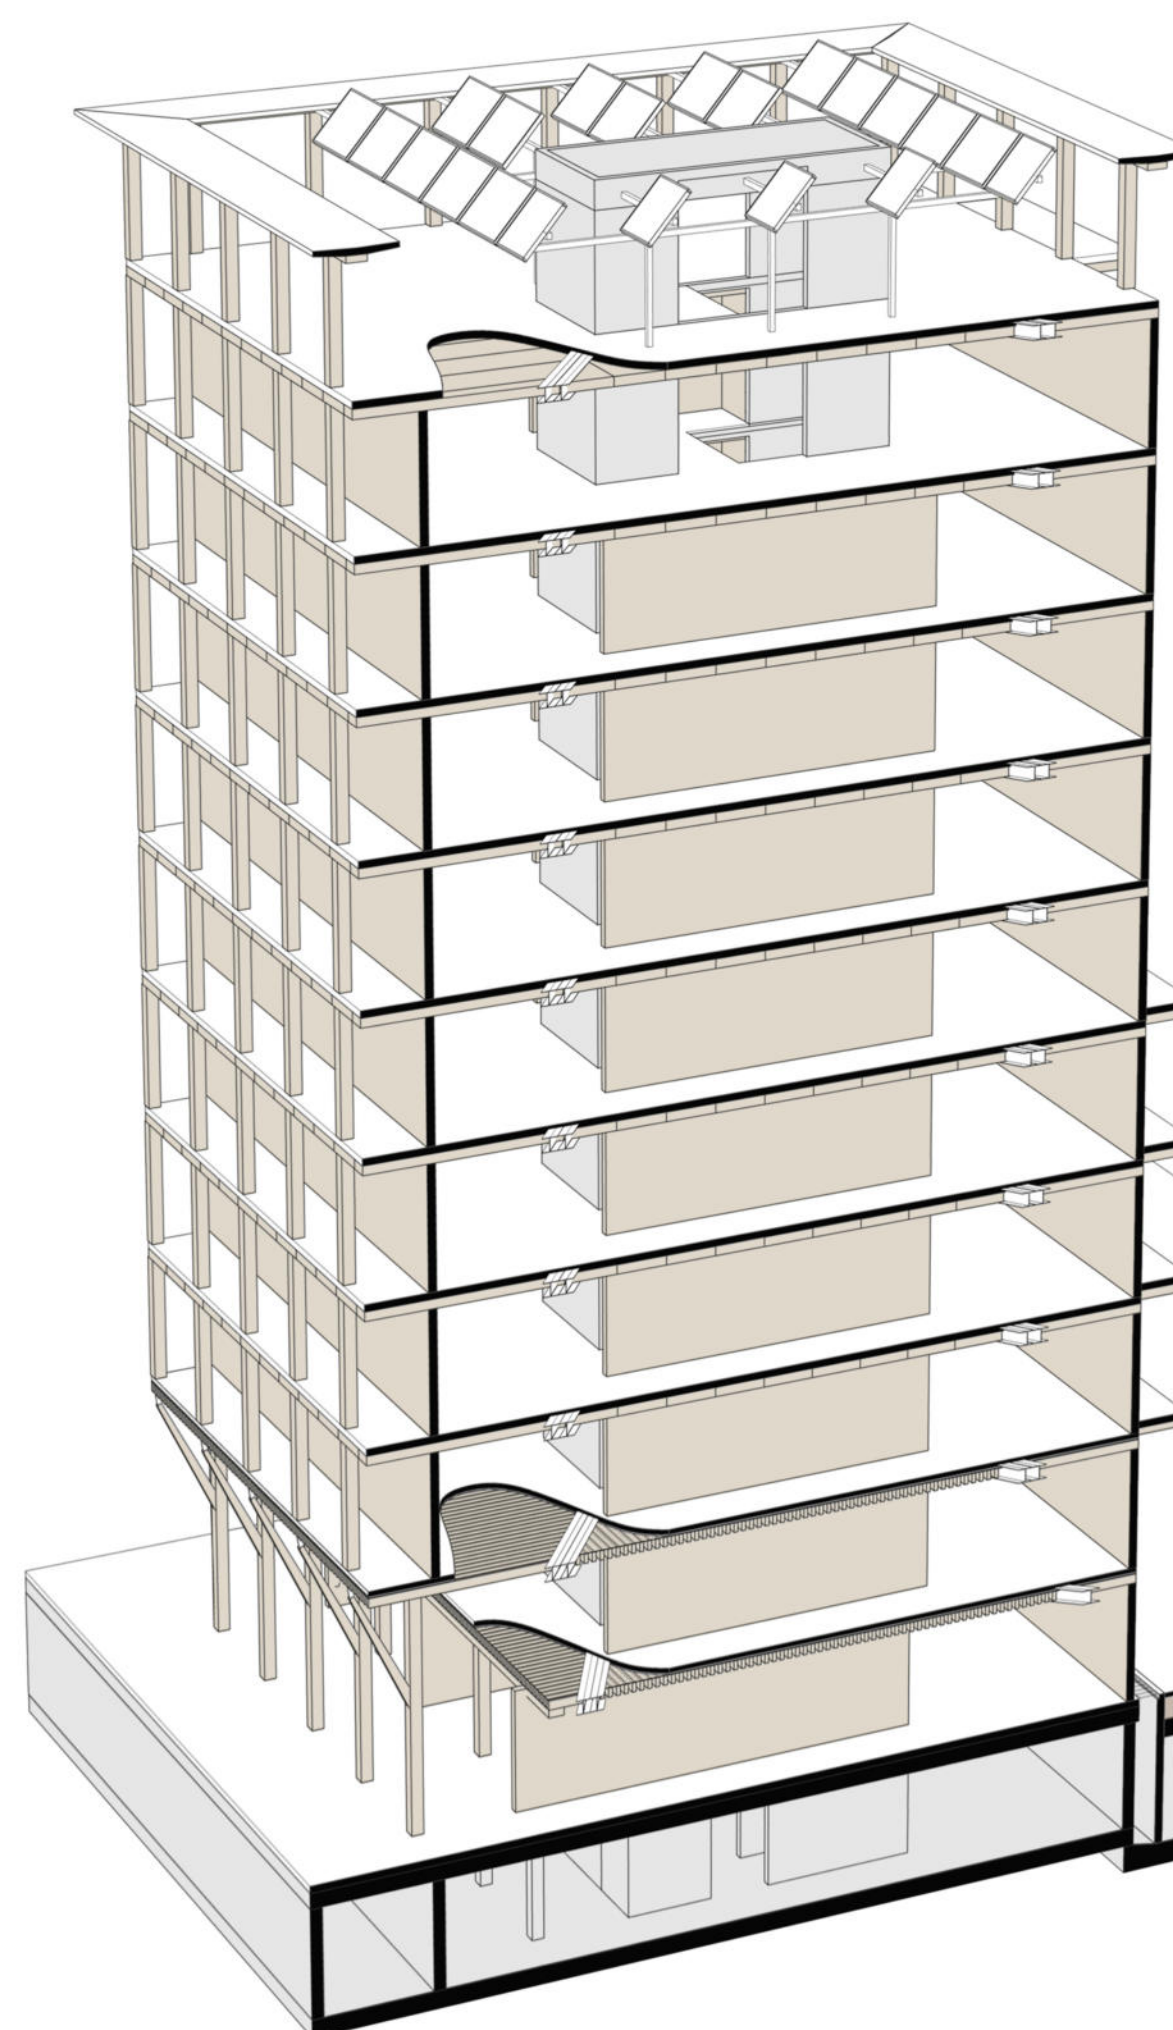

SCHEMA STRUTTURALE - ASSONOMETRICO

