


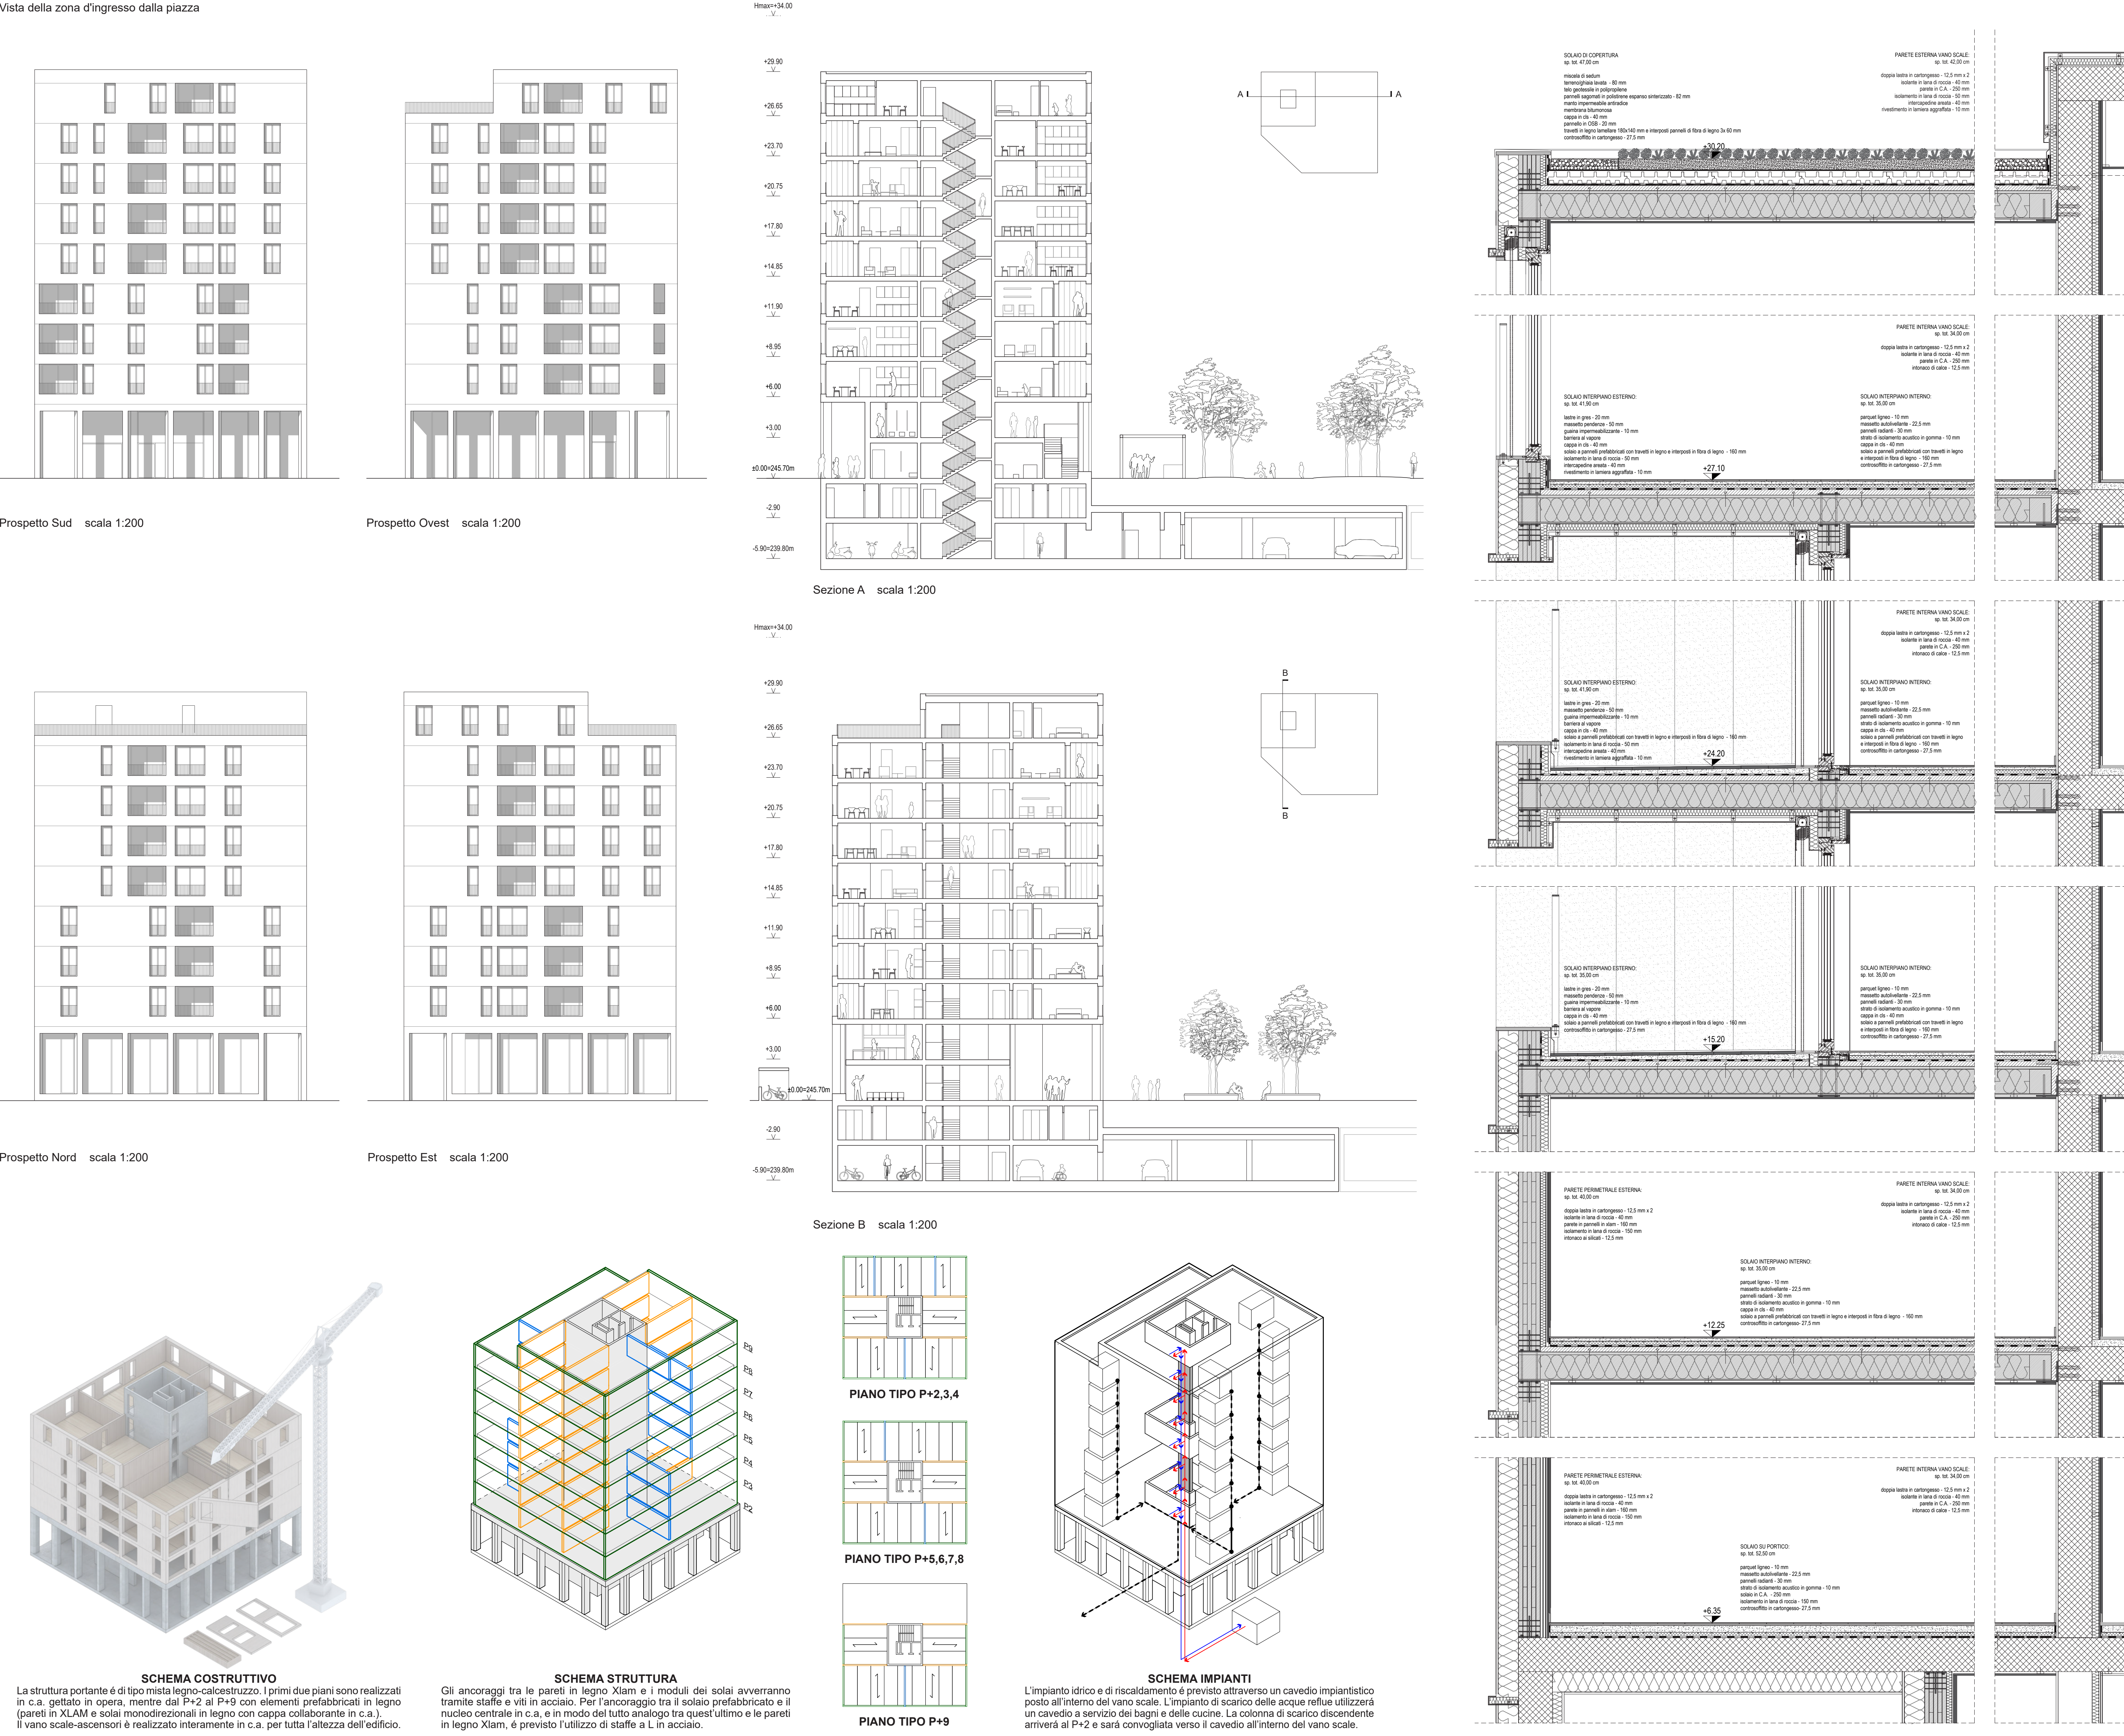

Vista della zona d'ingresso dalla piazza



Sezione di facciata scala 1:20