





PLANIMETRIA SCALA 1:500

DIAGRAMMI DI DISTRIBUZIONE

PIANTA FLESSIBILE A SECONDA DELLE ESIGENZE

ORIENTAMENTO ZONA NOTTE E ZONA GIORNO


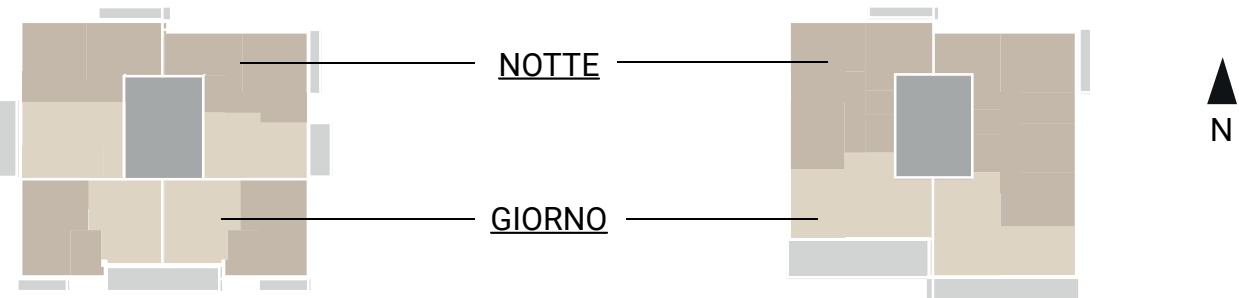
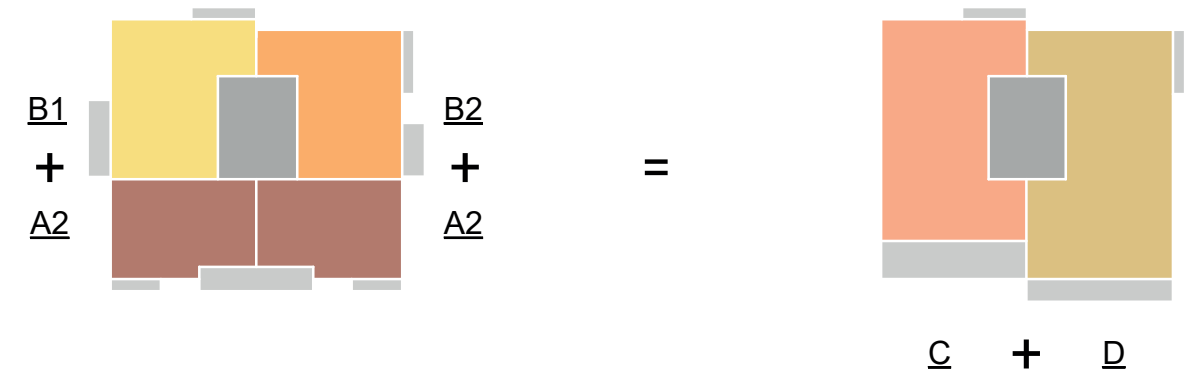


CONCEPT DI FACCIATA E DEL COLORE

SOTTOBOSCO

SOPRABOSCO


IL LEGNO E LA TRADIZIONE

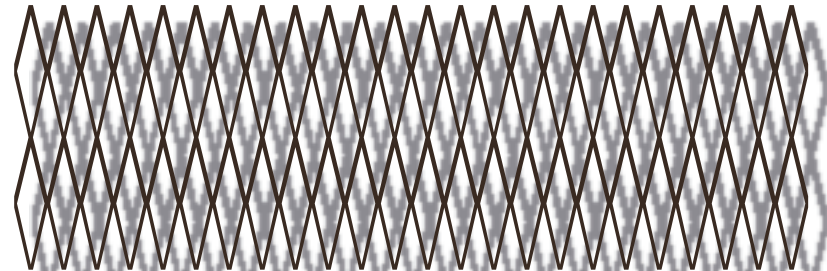 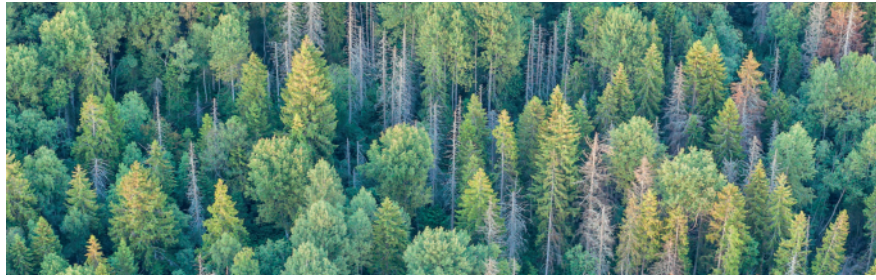


VISTA DA SUD




VISTA DA EST

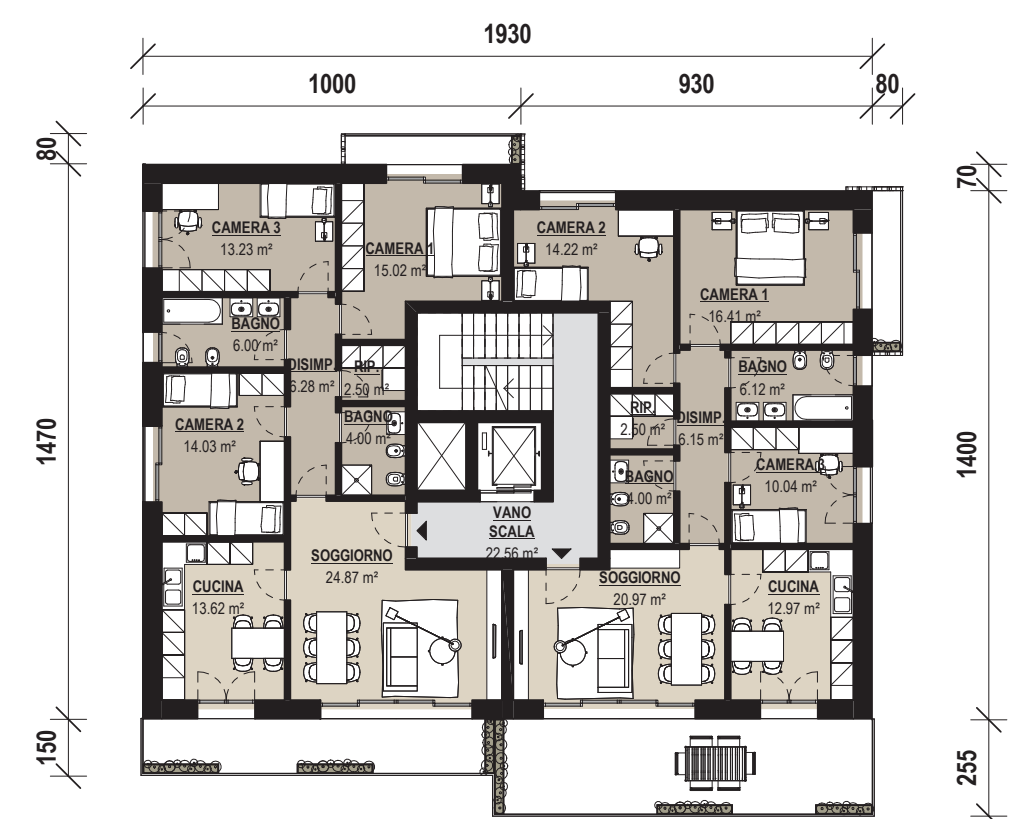


PIANO DECIMO SCALA 1:200

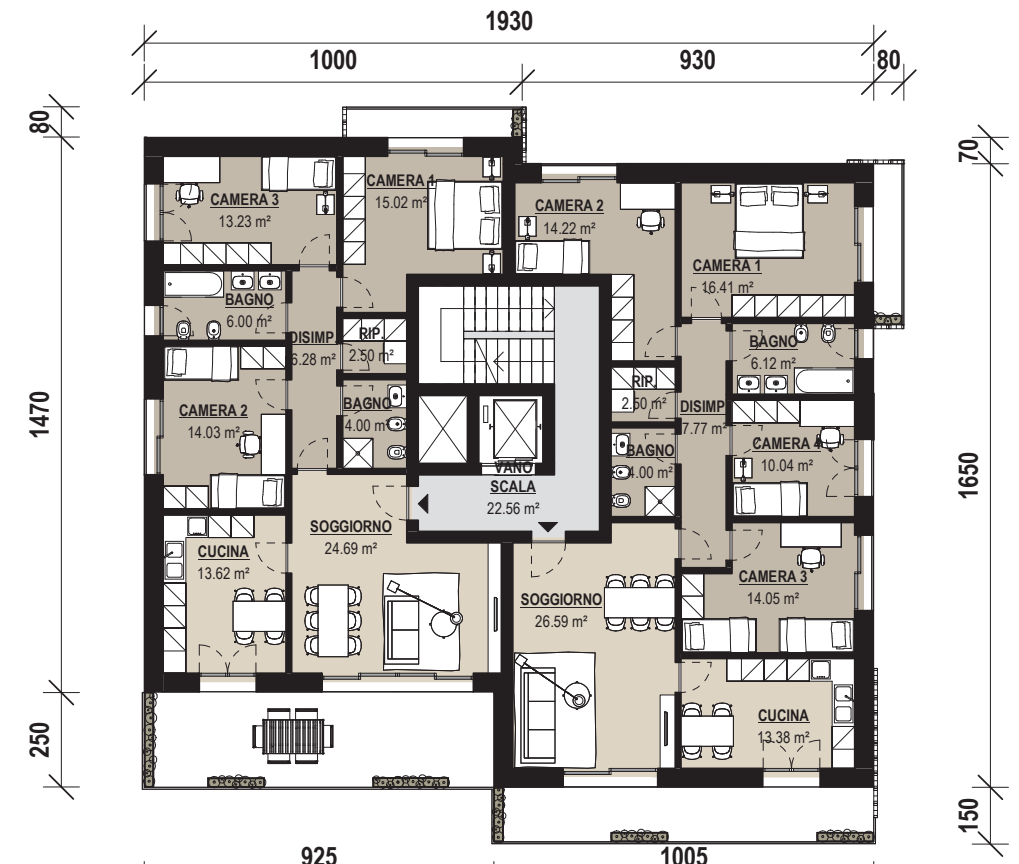


PIANO NONO SCALA 1:200

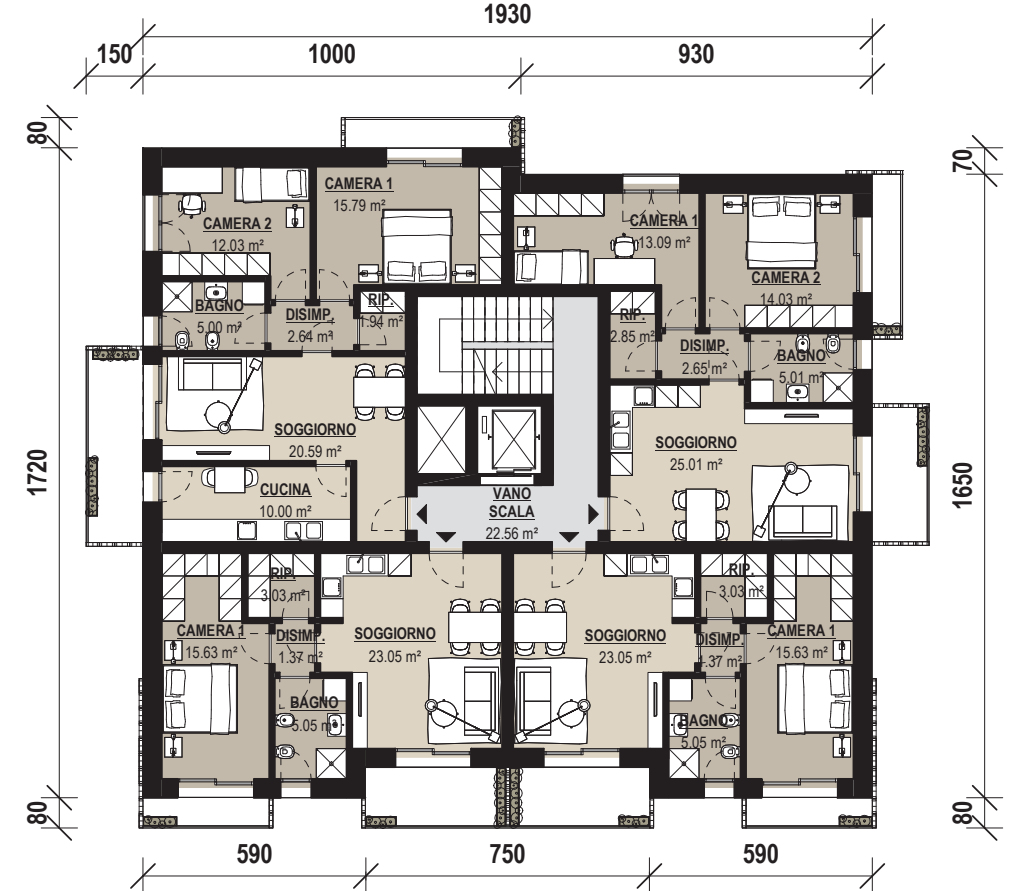


PIANO OTTAVO SCALA 1:200

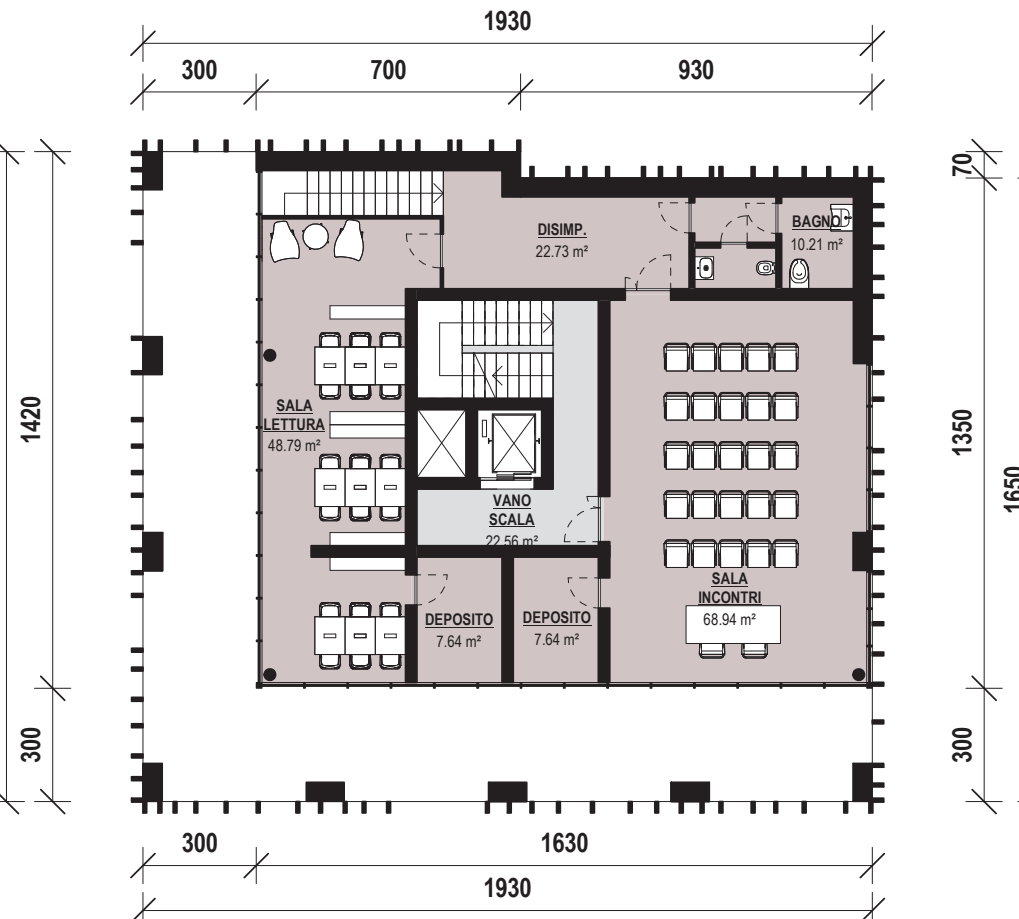


PIANO PRIMO SCALA 1:200

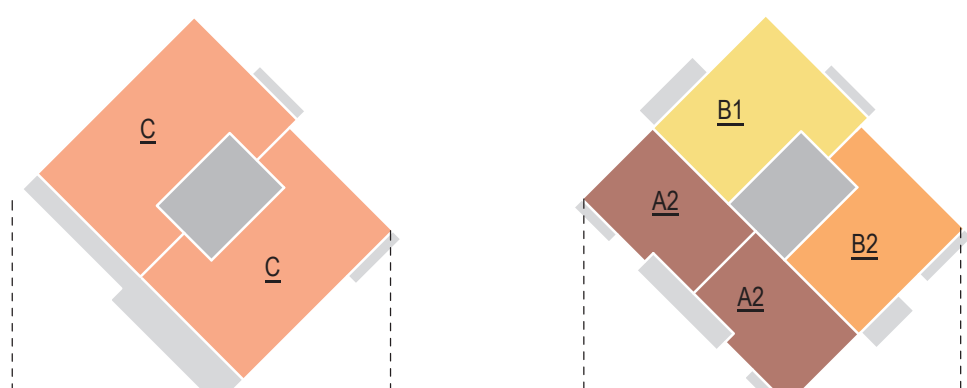


PIANO DECIMO

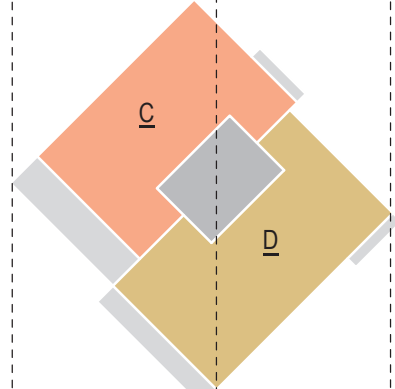


PIANO NONO

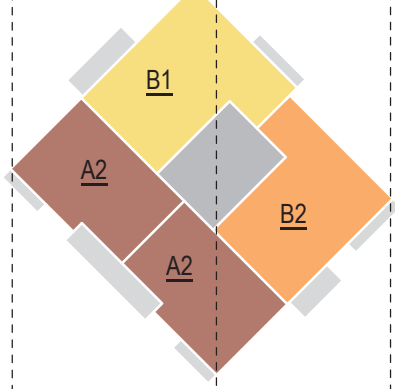


PIANO OTTAVO

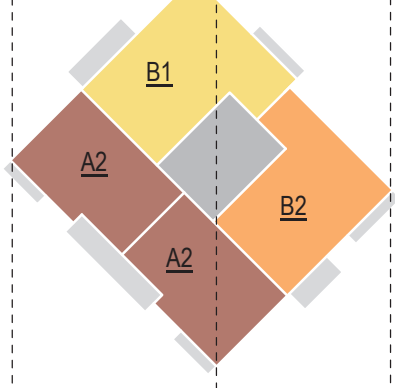


PIANO SETTIMO

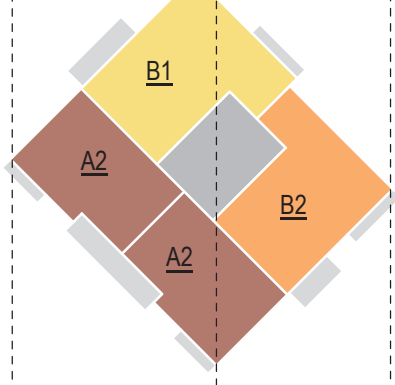


PIANO SESTO

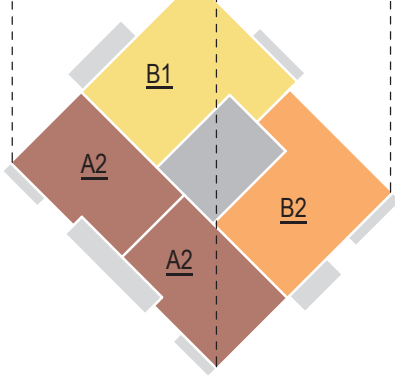


PIANO QUINTO

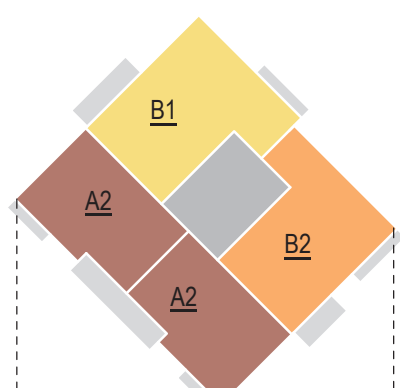


PIANO QUARTO

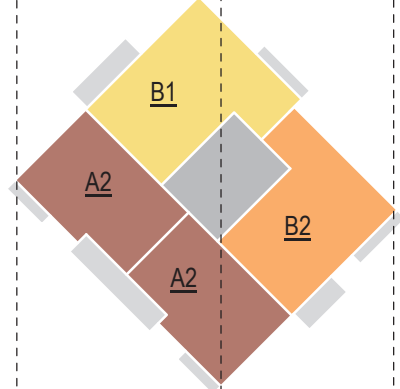


PIANO TERZO

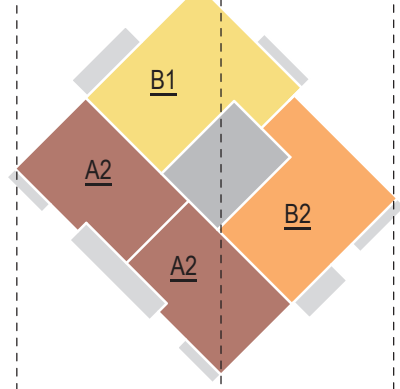


PIANO SECONDO

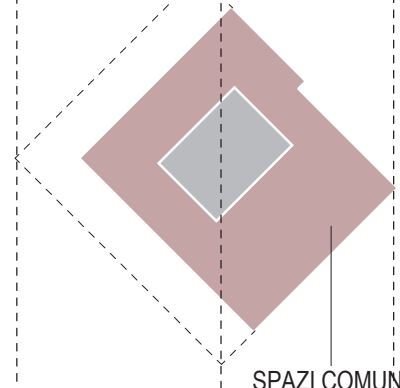

PIANO PRIMO

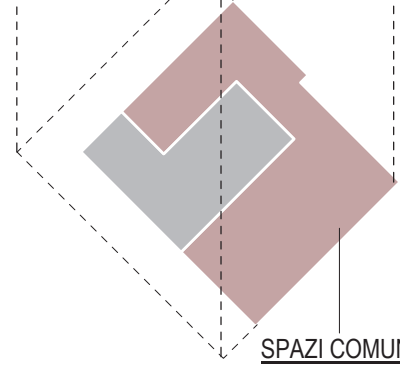

PIANO TERRA

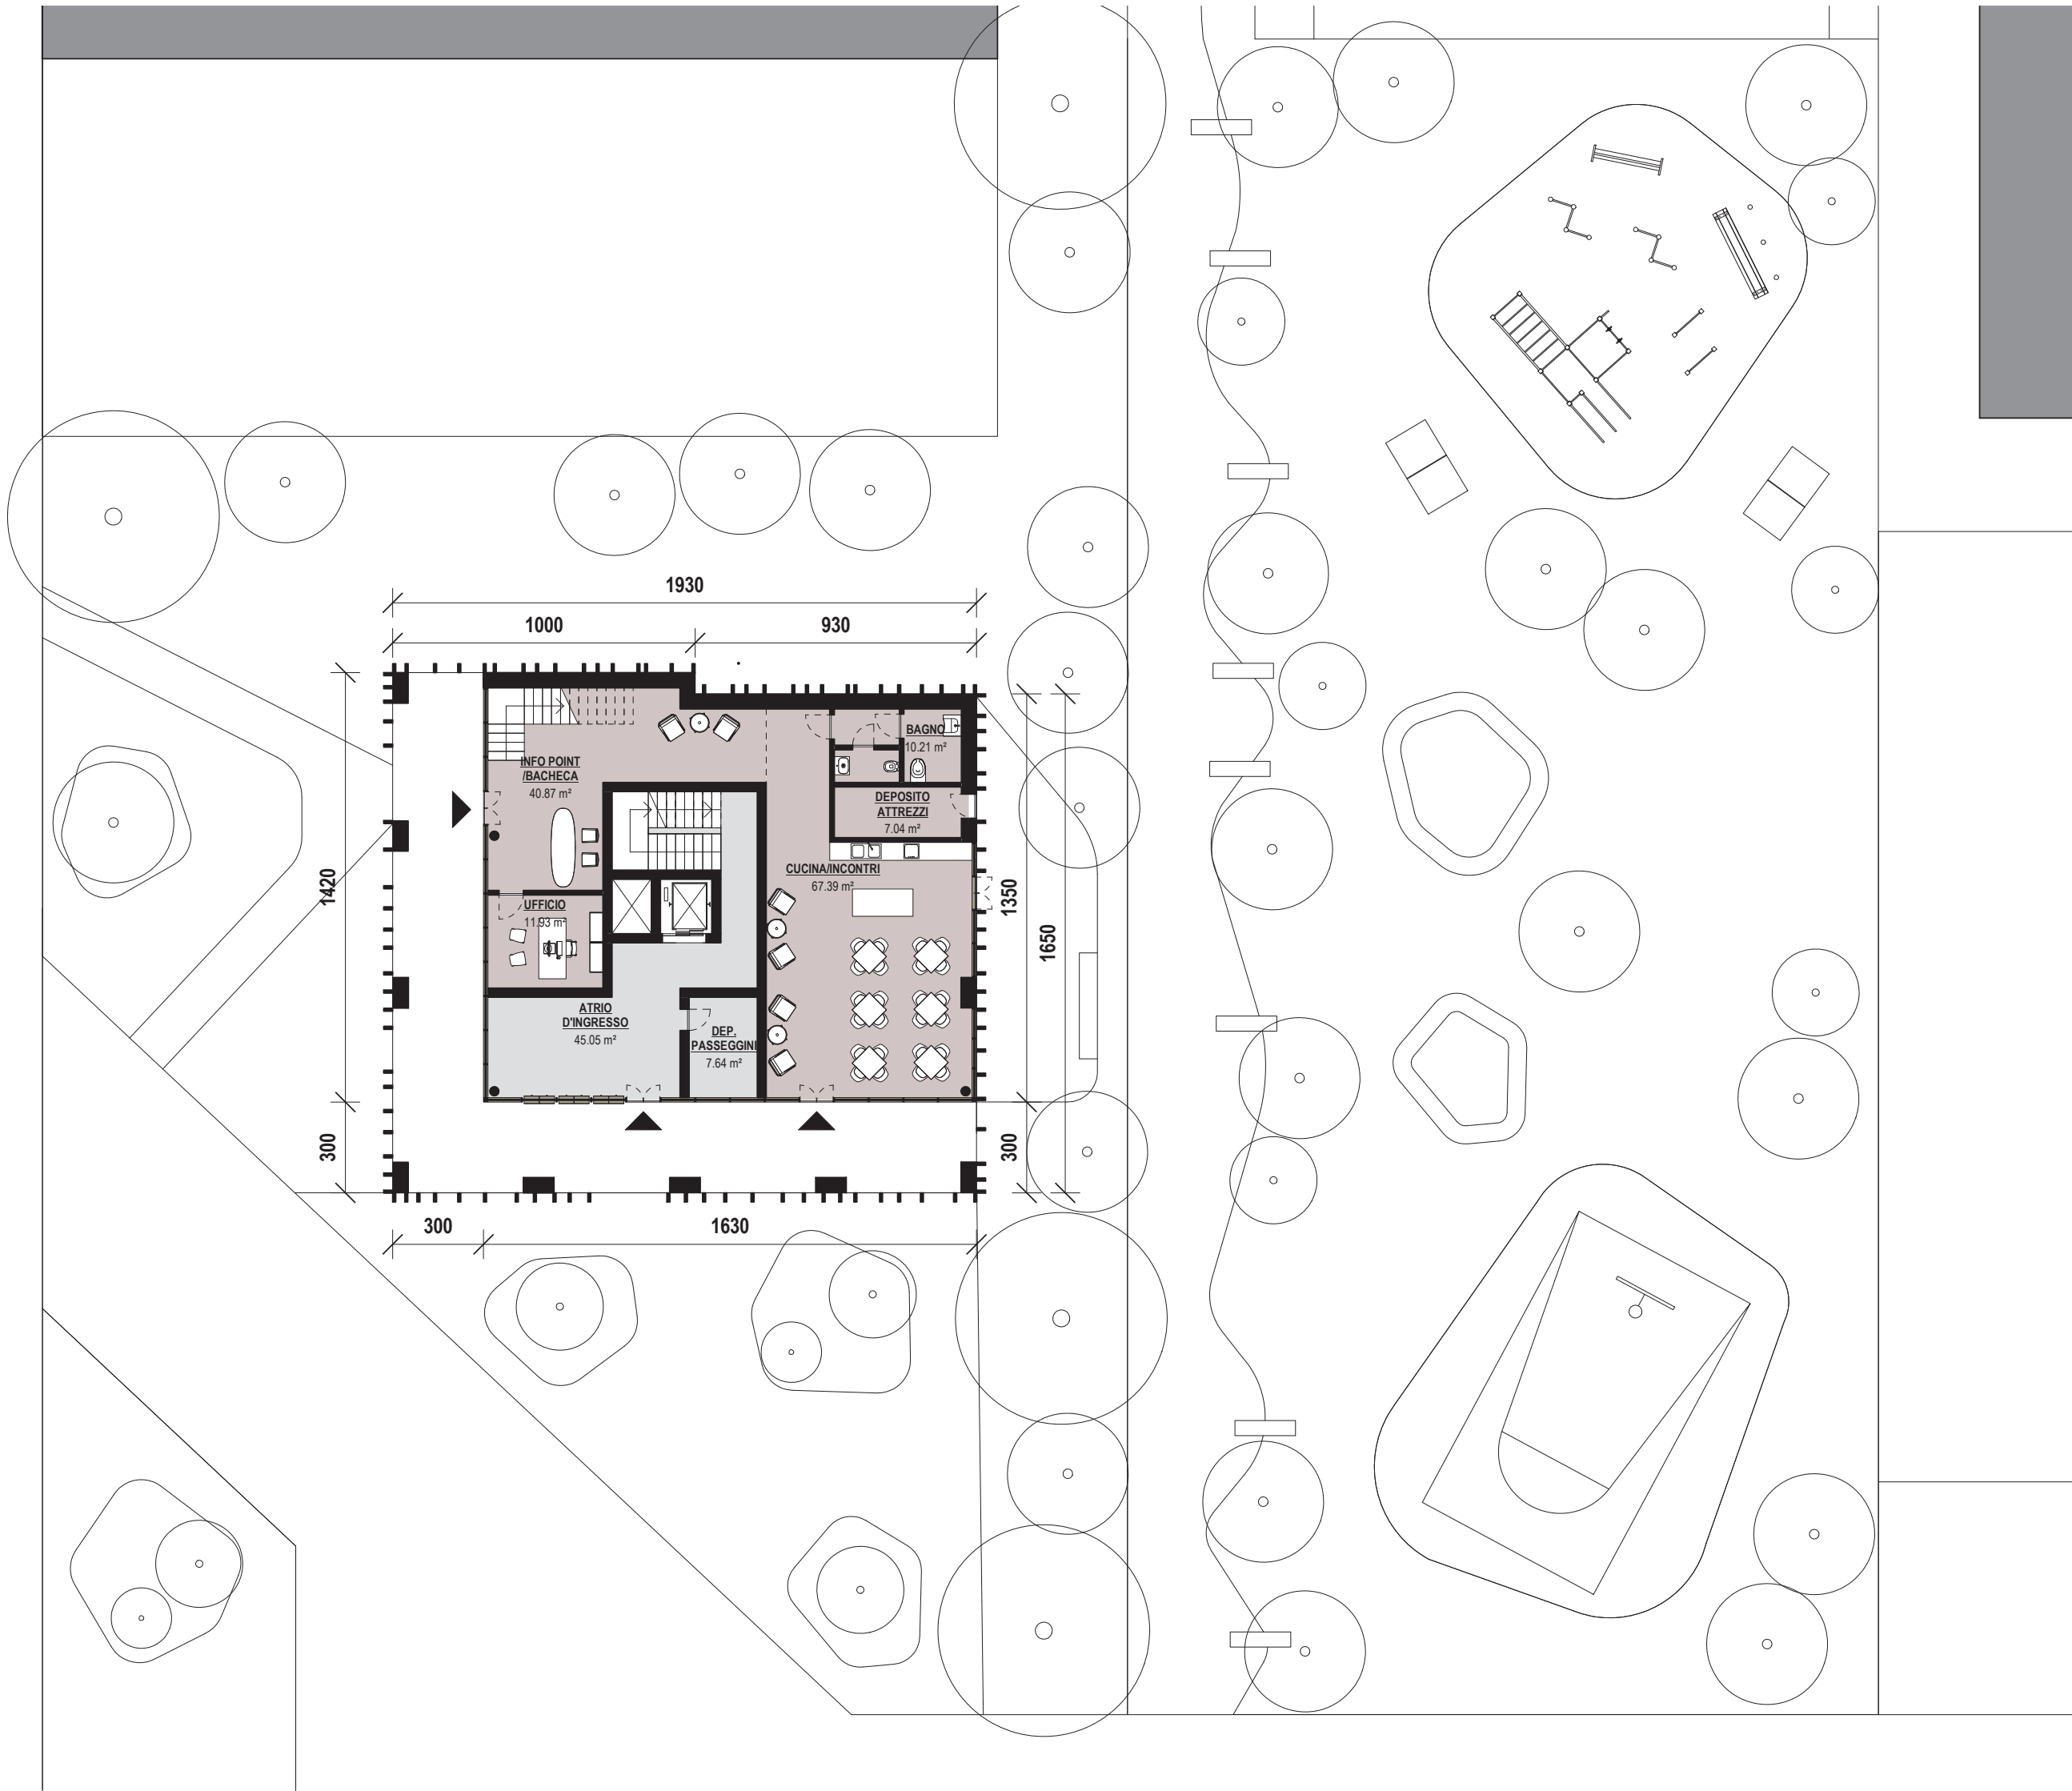

PIANO TERRA SCALA 1:200



PIANO INTERRATO SCALA 1:200