Planungswettbewerb - Bozen Grieser Auen-

# Wohnhochhaus in Holz

**AFB212**

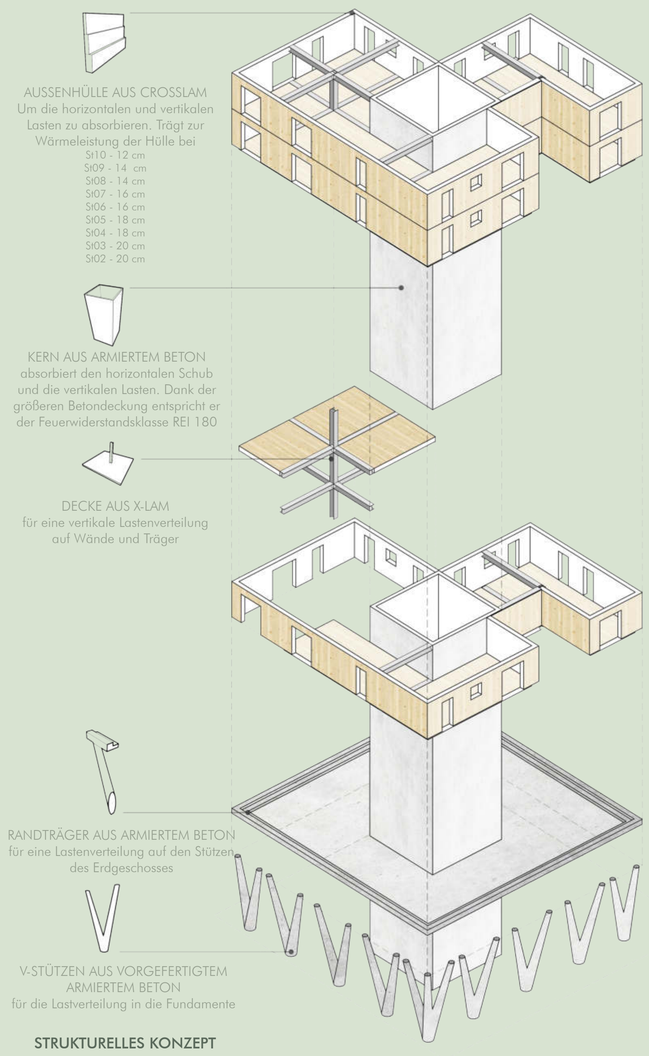


STRUKTURELLES KONZEPT

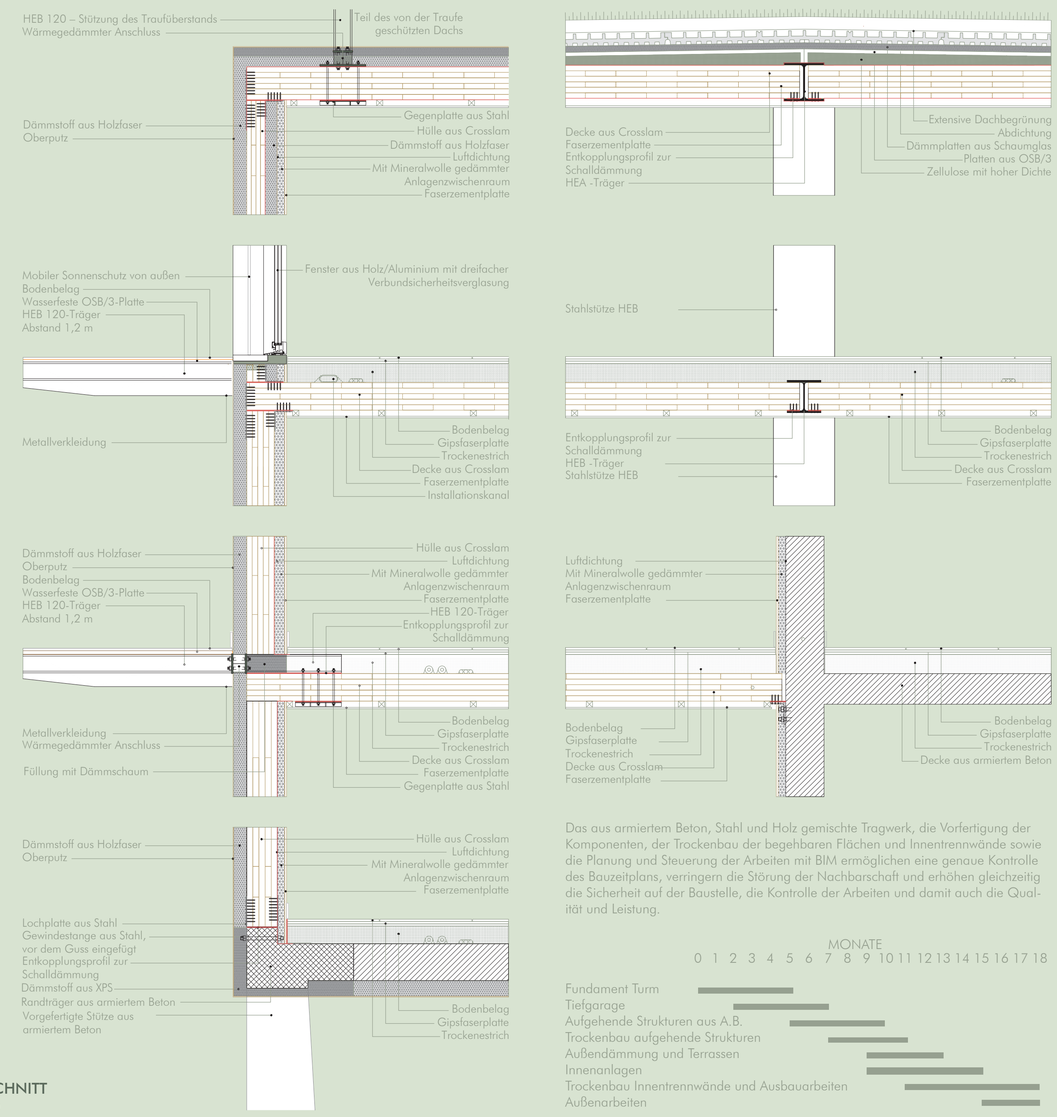


FASSADENSCHNITT
Maßstab 1:20

Das aus armiertem Beton, Stahl und Holz gemischte Tragwerk, die Vorfertigung der Komponenten, der Trockenbau der begehbaren Flächen und Innentrennwände sowie die Planung und Steuerung der Arbeiten mit BIM ermöglichen eine genaue Kontrolle des Bauzeitplans, verringern die Störung der Nachbarschaft und erhöhen gleichzeitig die Sicherheit auf der Baustelle, die Kontrolle der Arbeiten und damit auch die Qualität und Leistung.

ANSICHT S S-O
Maßstab 1:200

ANSICHT O N-O
Maßstab 1:200

SCHNITT O-W
Maßstab 1:200

ANSICHT N N-W
Maßstab 1:200

ANSICHT W S-W
Maßstab 1:200

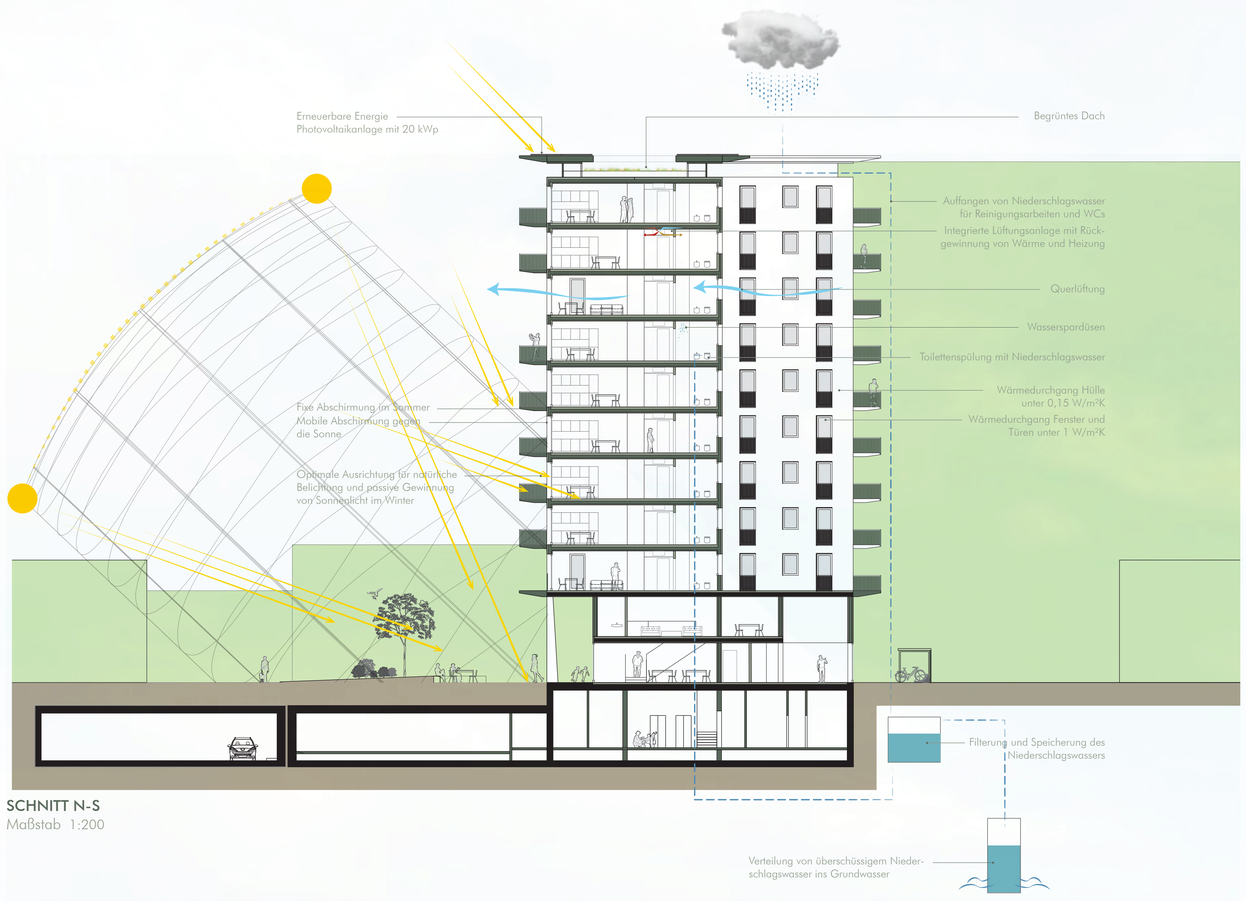


SCHNITT N-S
Maßstab 1:200

NORDANSICHT

TAGESBEREICH