



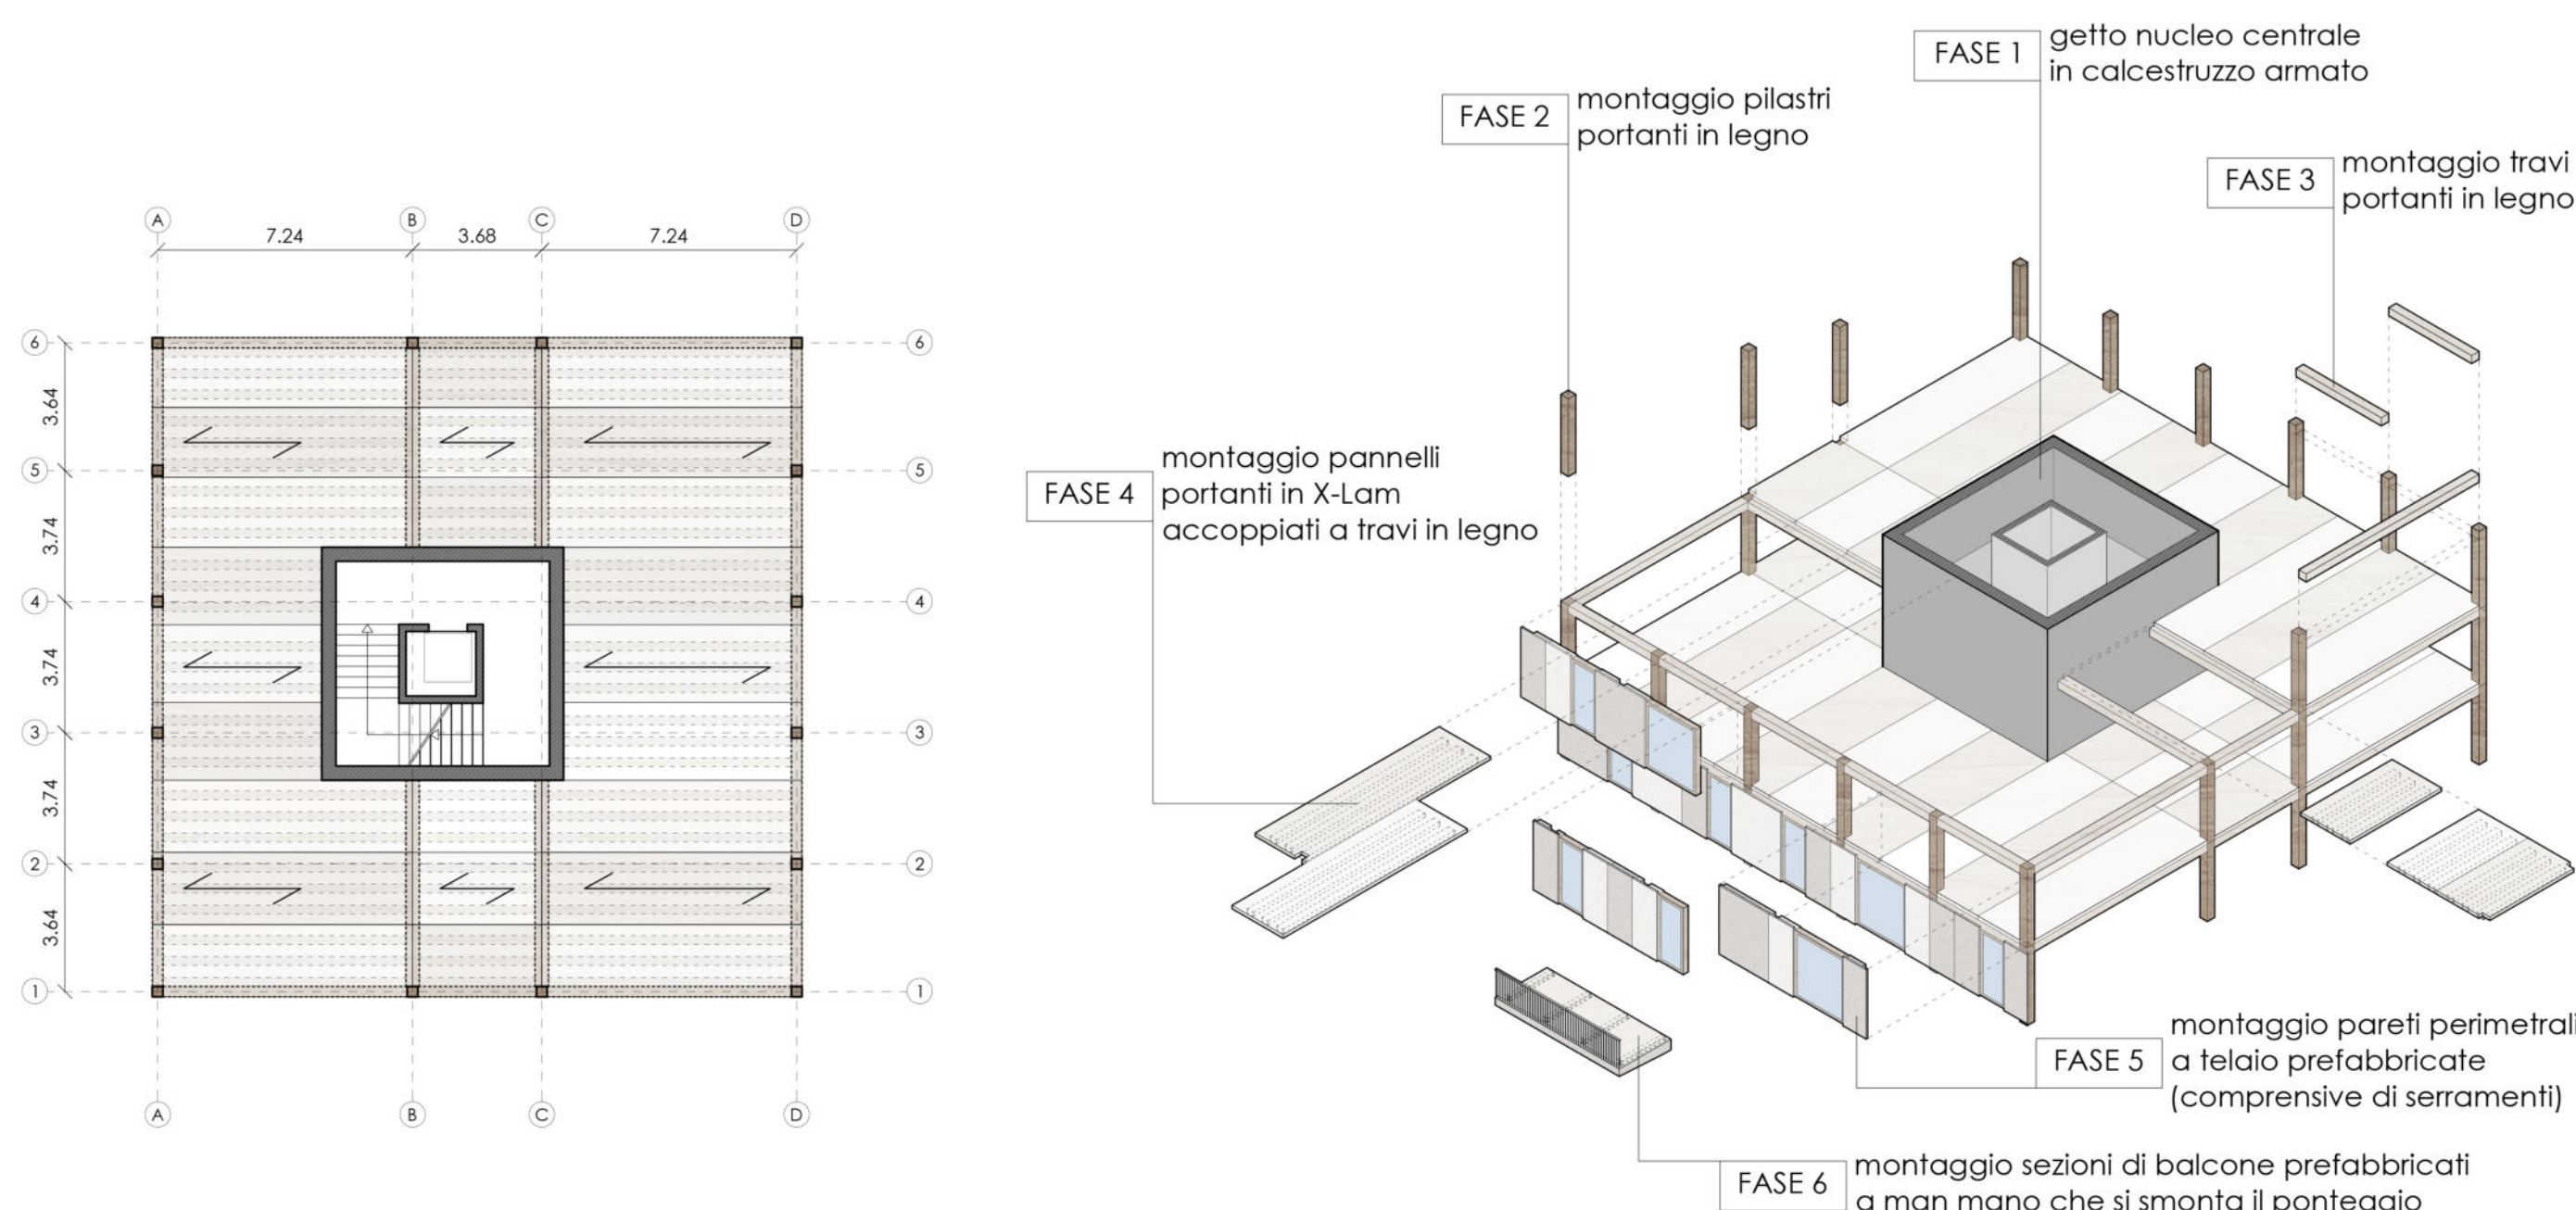

TEMPI DI REALIZZAZIONE DELL'OPERA PREVISTI CIRCA 15 MESI

CONCETTO STRUTTURALE PIANTA

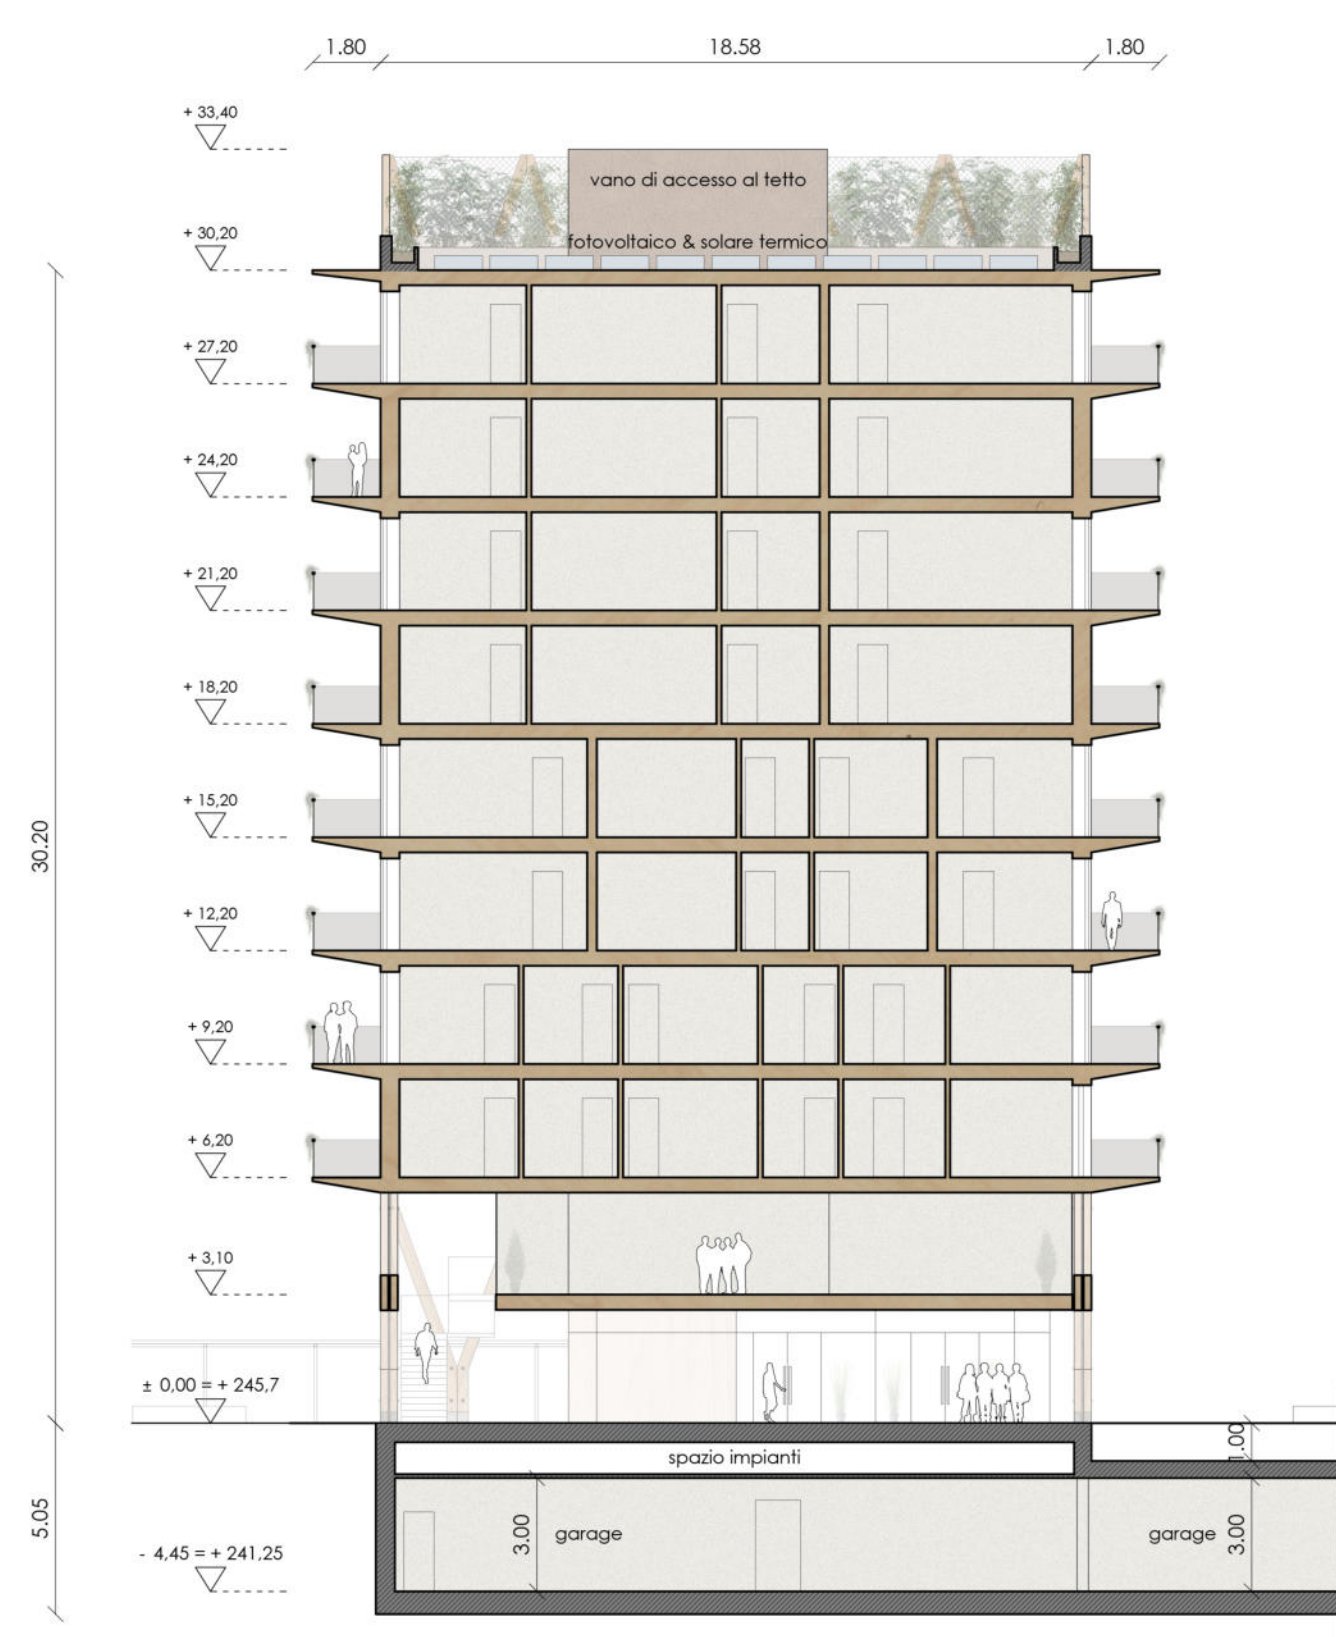

SEZIONE A-A


SCALA 1:200

CONCETTO STRUTTURALE SCHEMA MONTAGGIO




SEZIONE D-D

SCALA 1:200

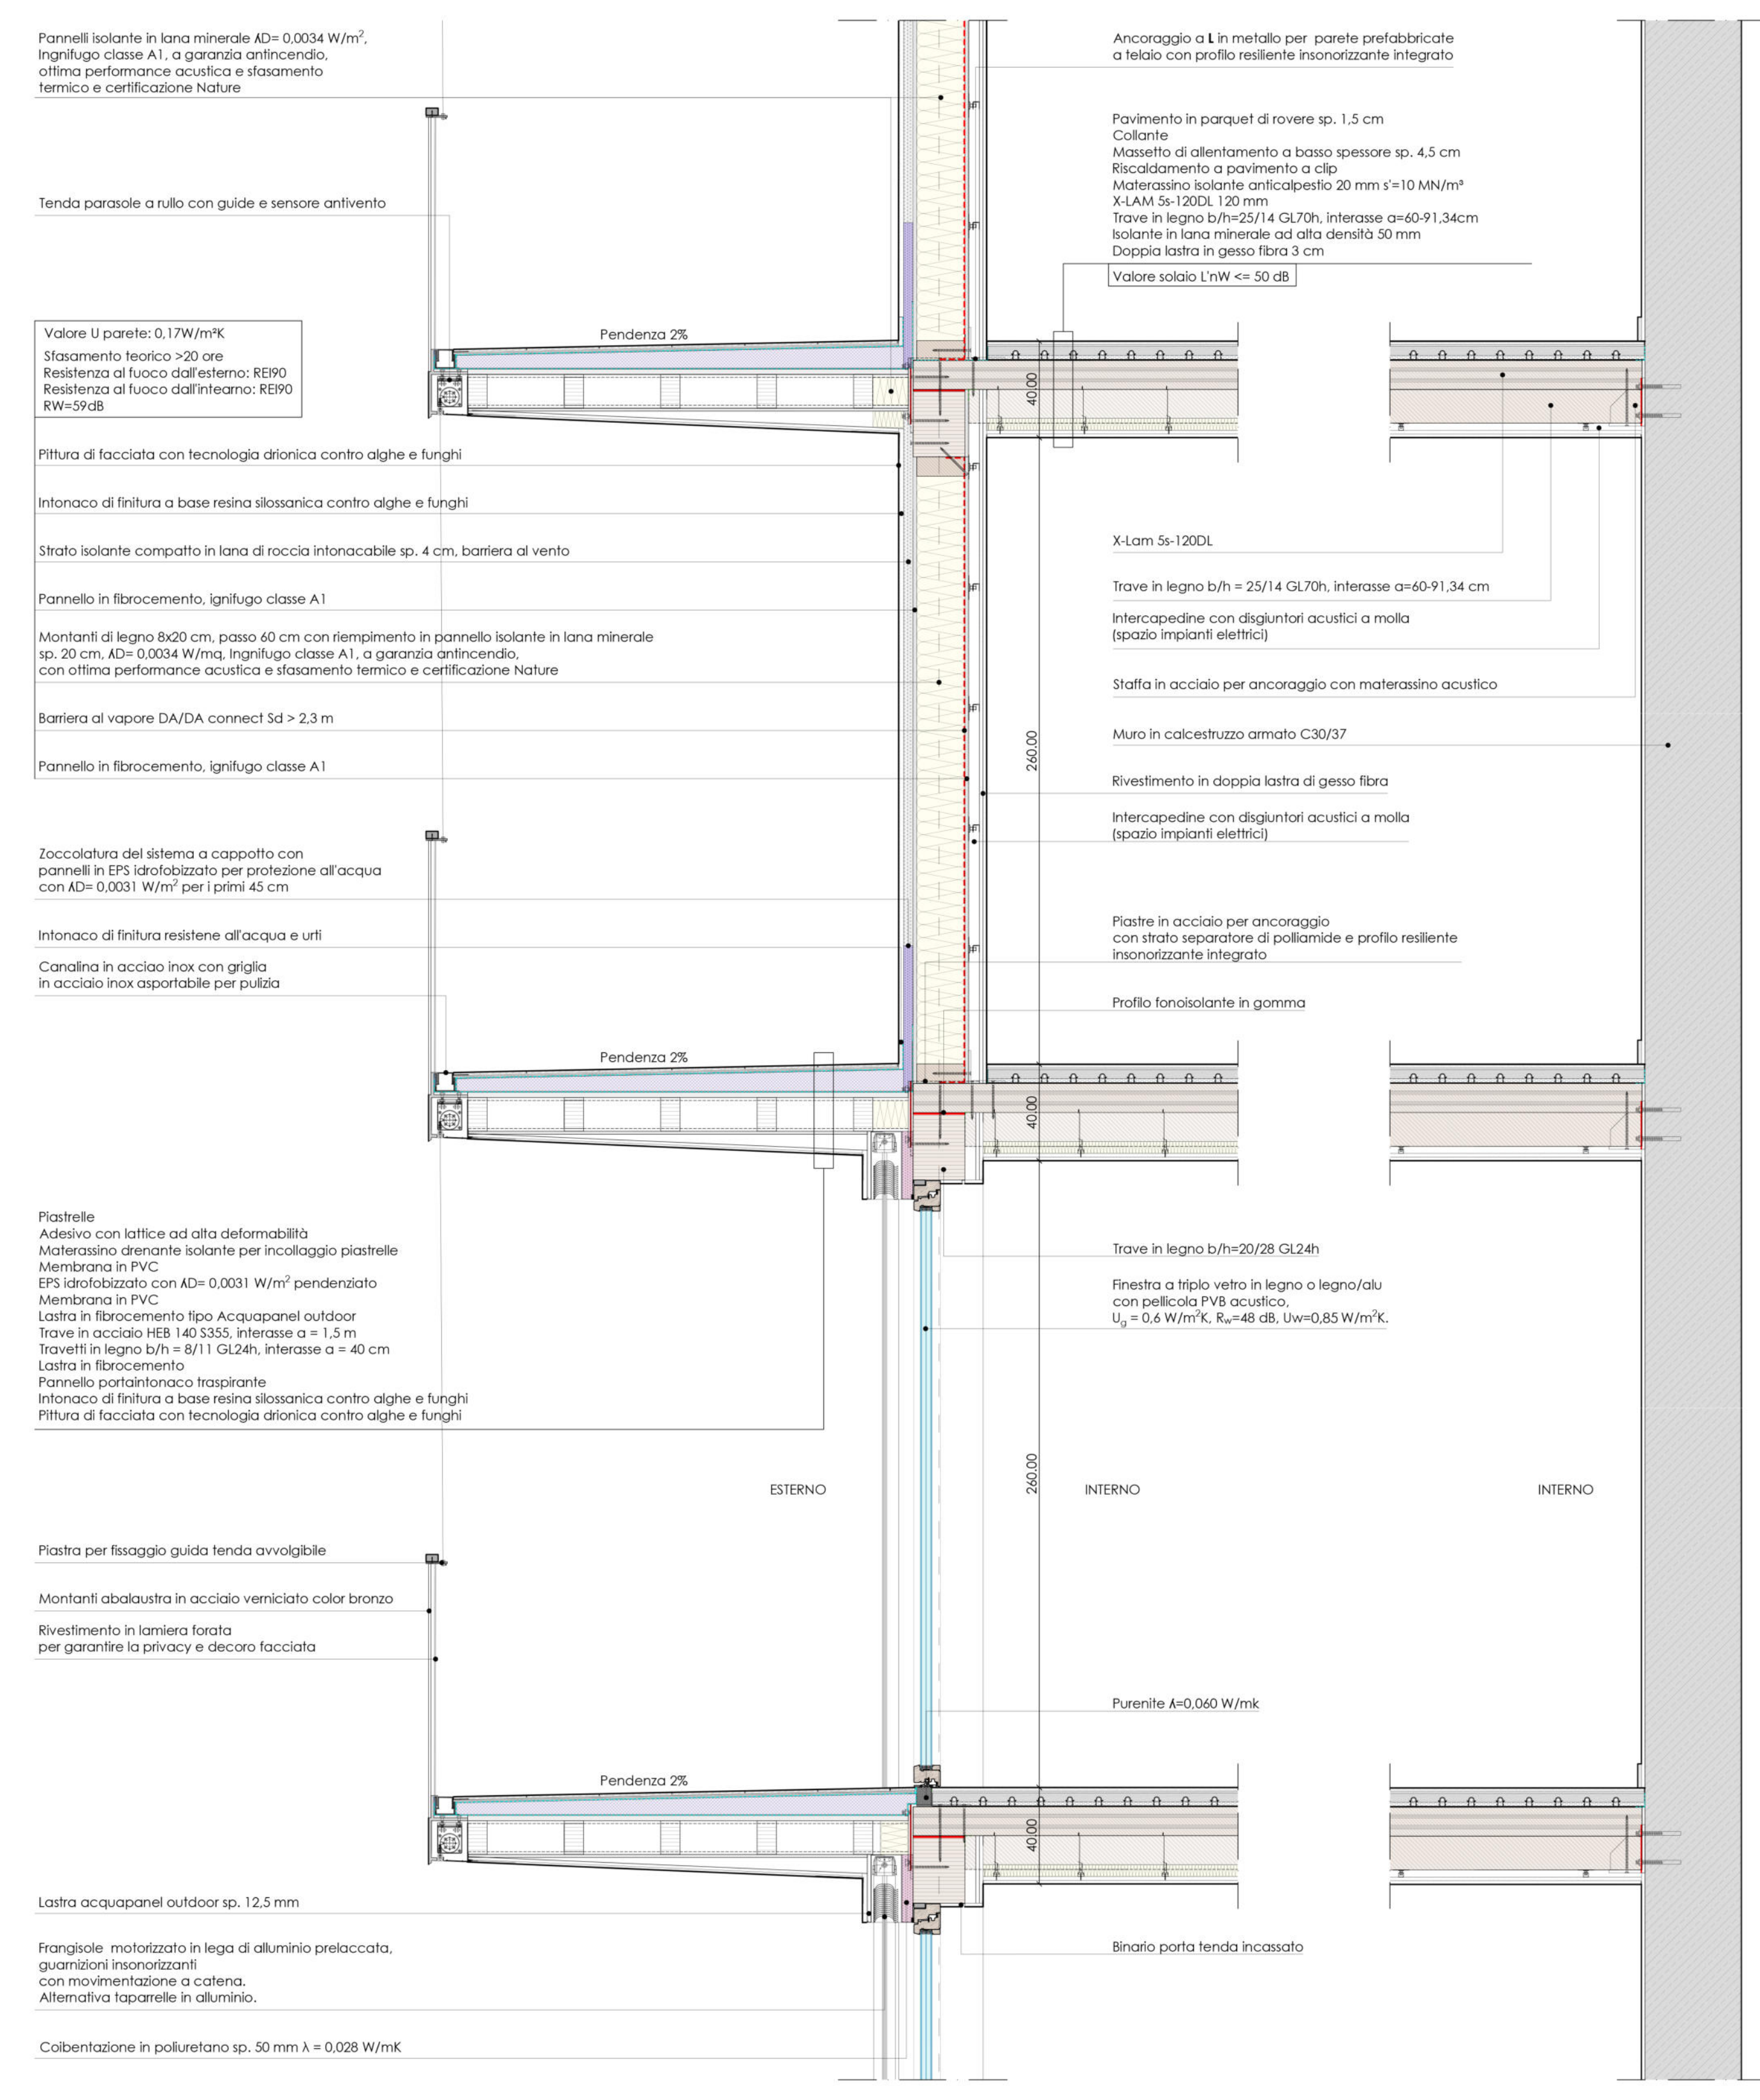


SEZIONE FACCIAIA

SCALA 1:20

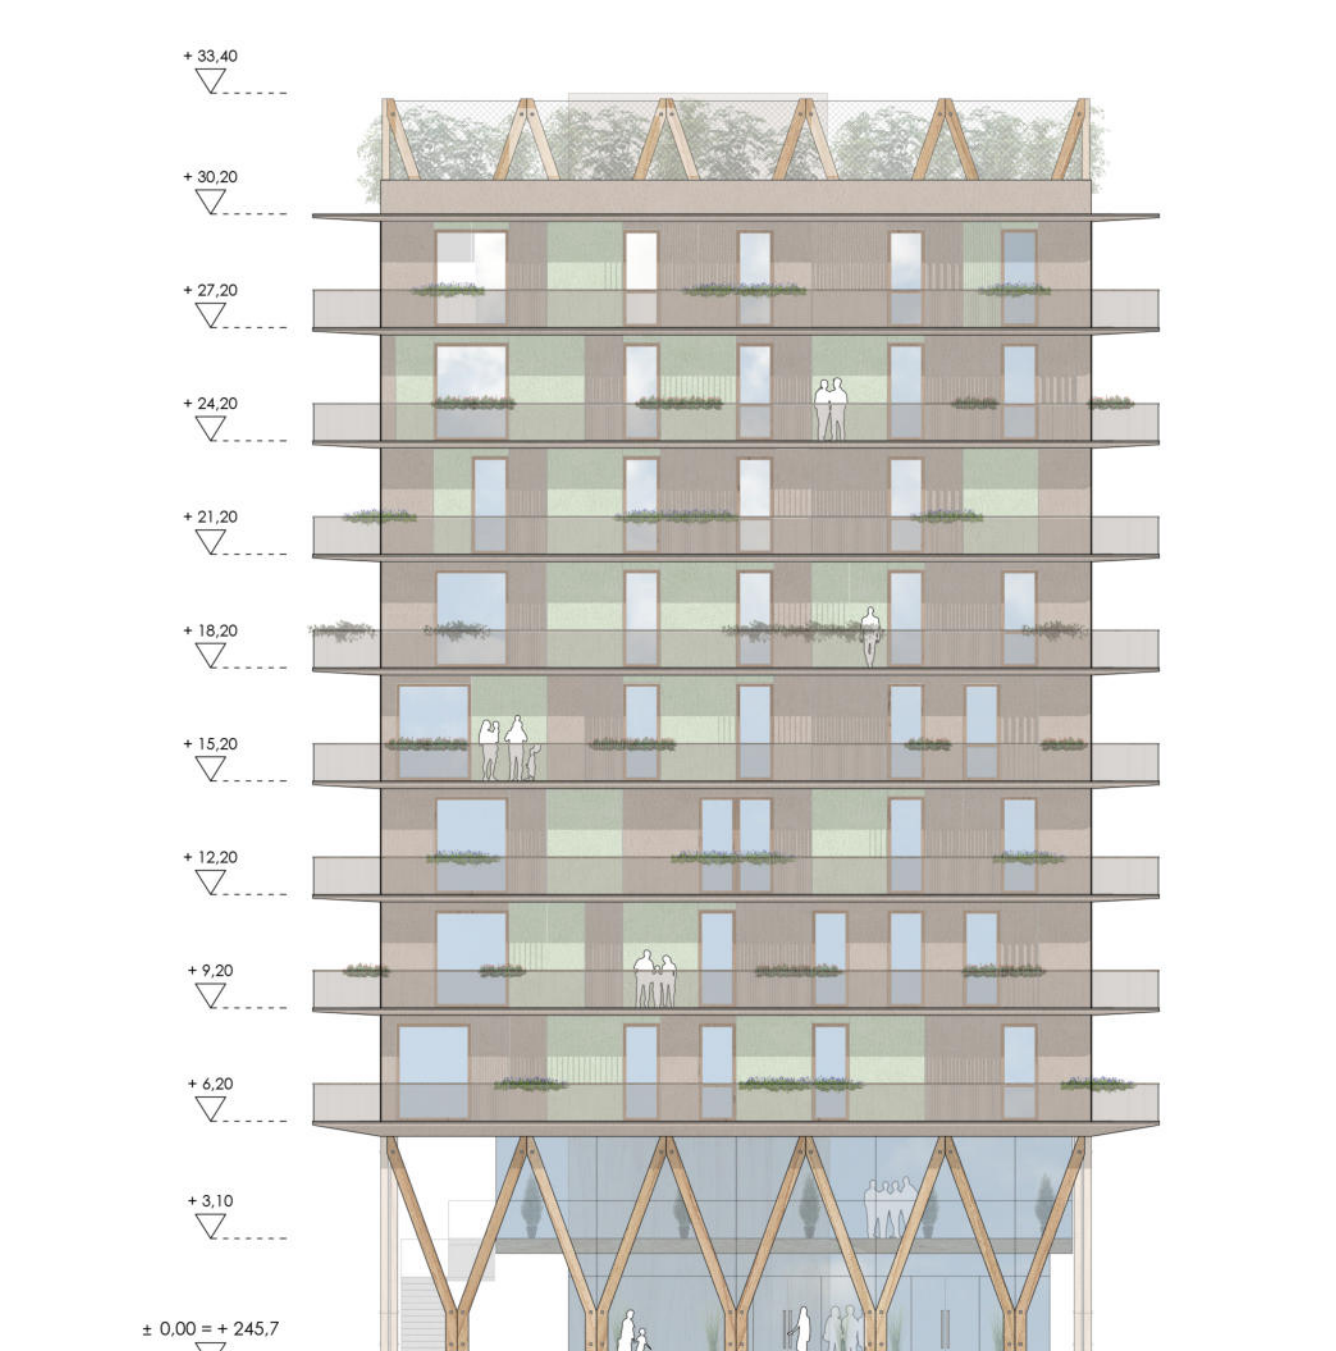


PROSPETTO SSE

SCALA 1:200

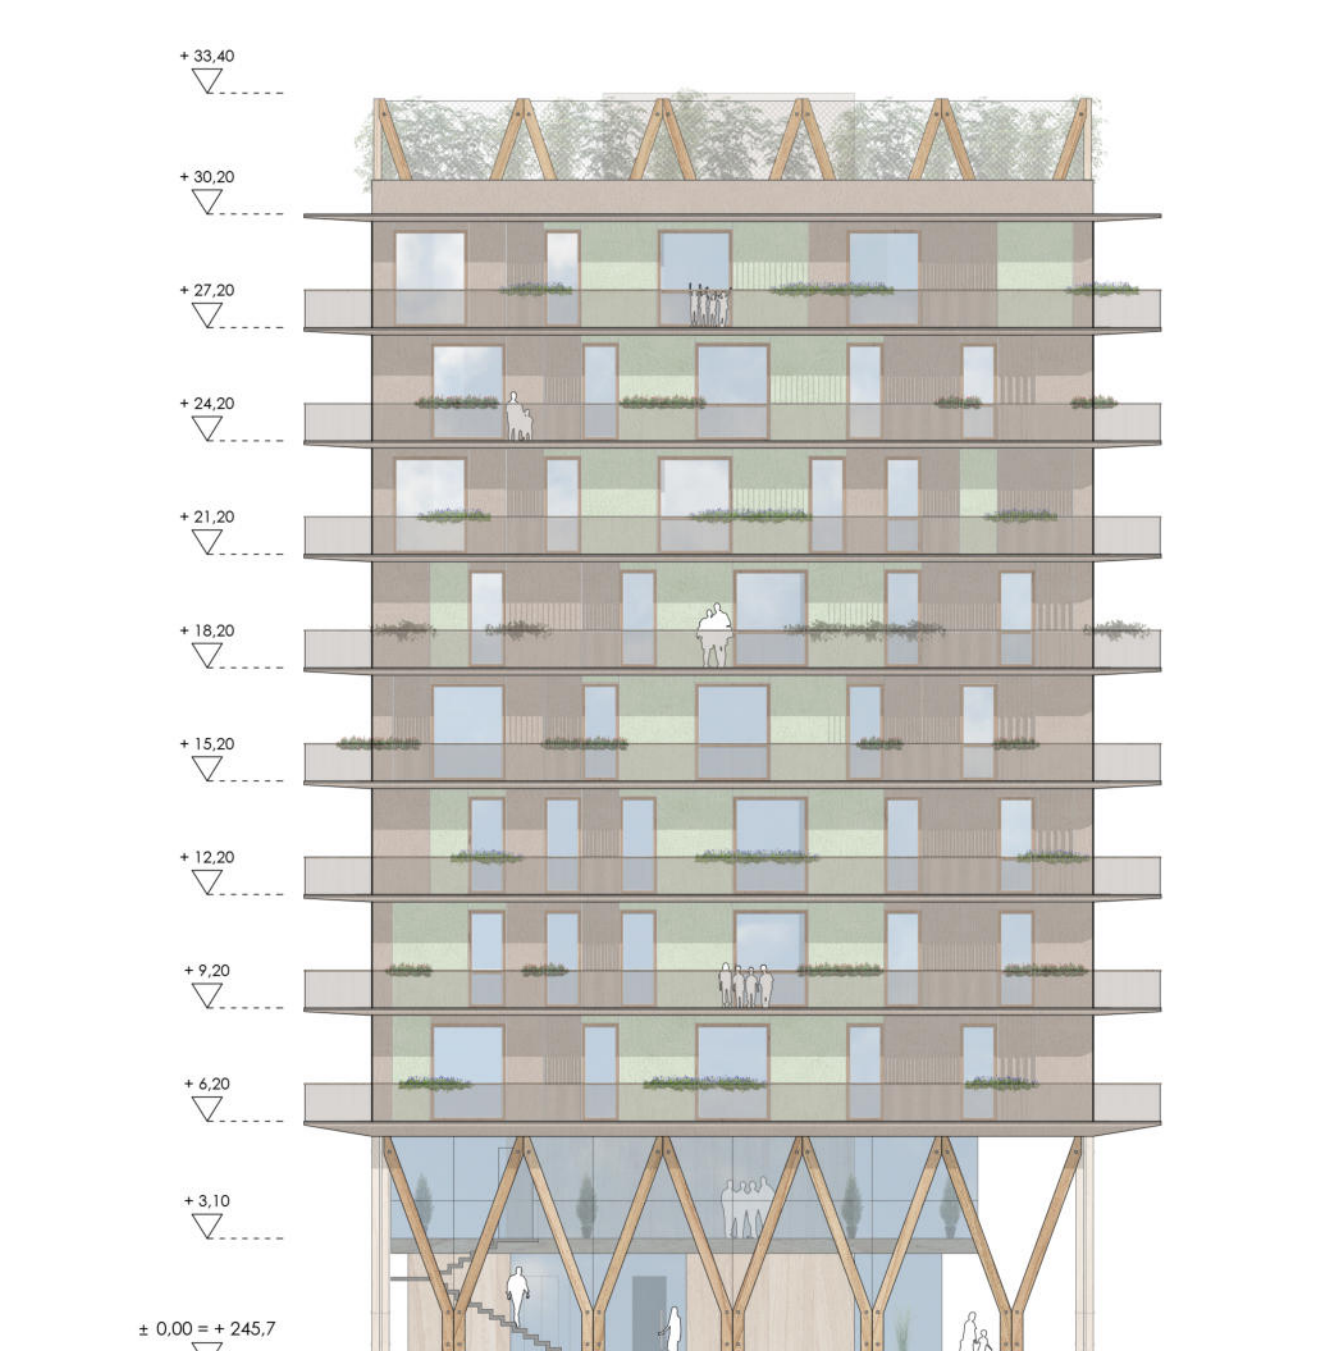


PROSPETTO OOS

SCALA 1:200

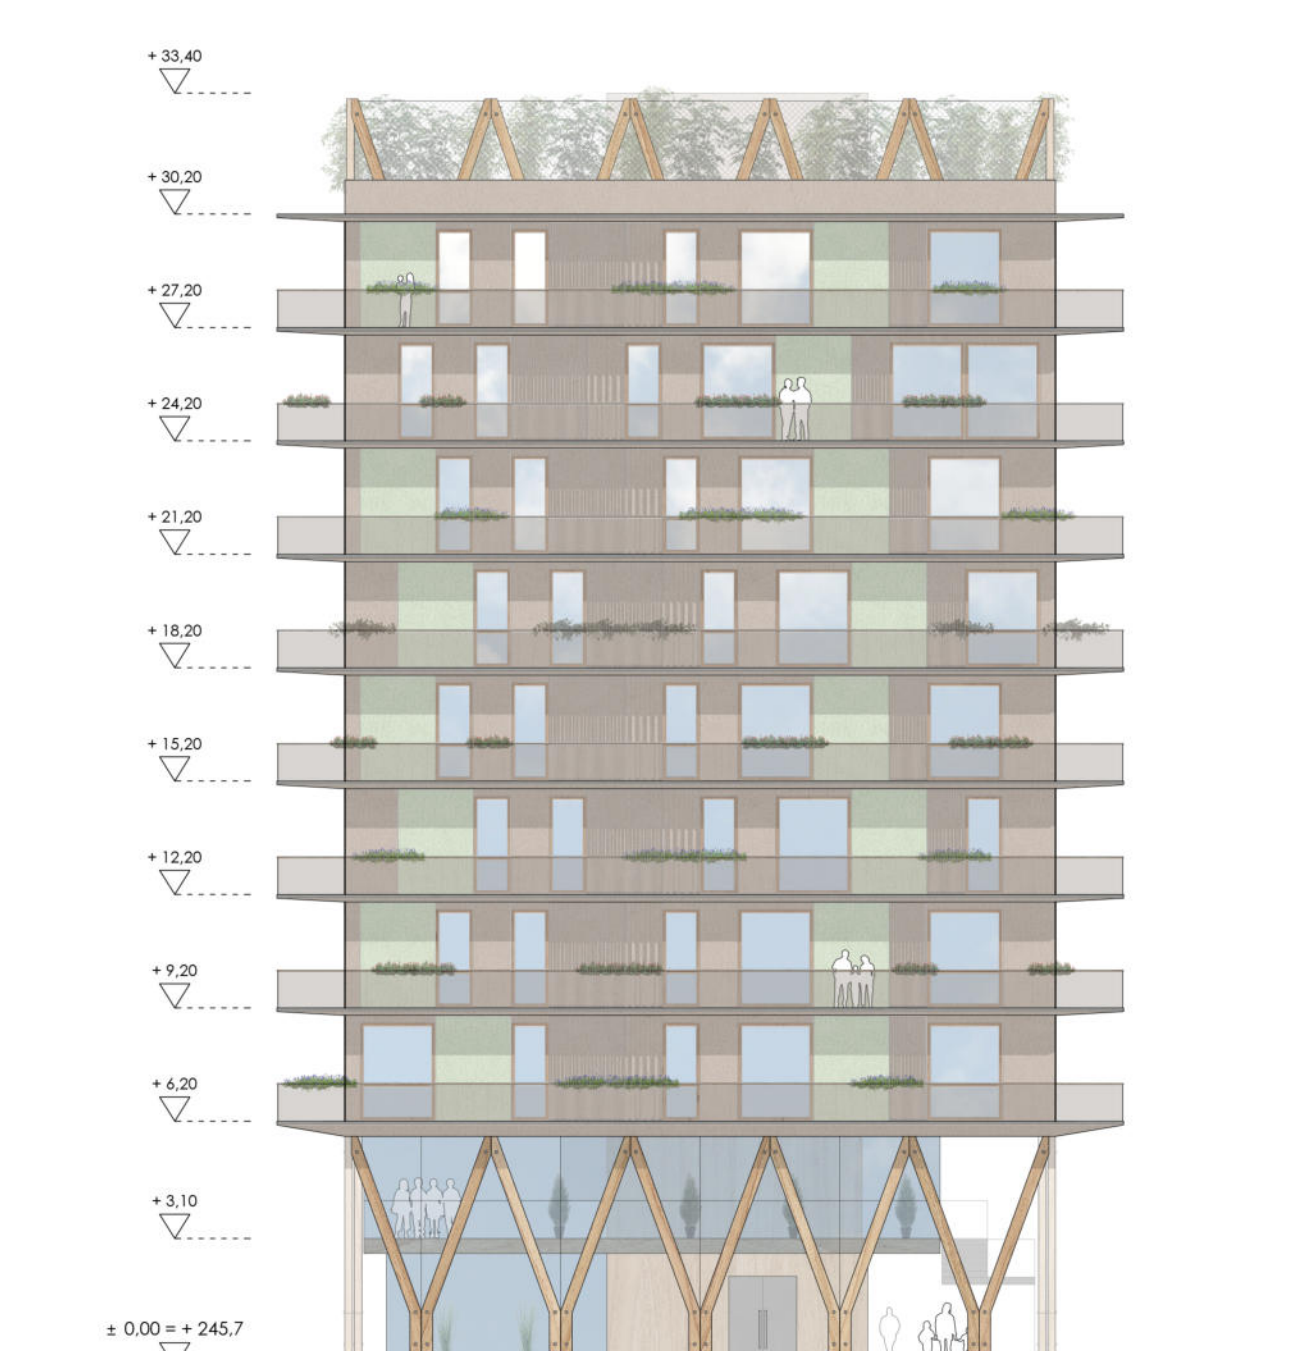

PROSPETTO NNO

SCALA 1:200

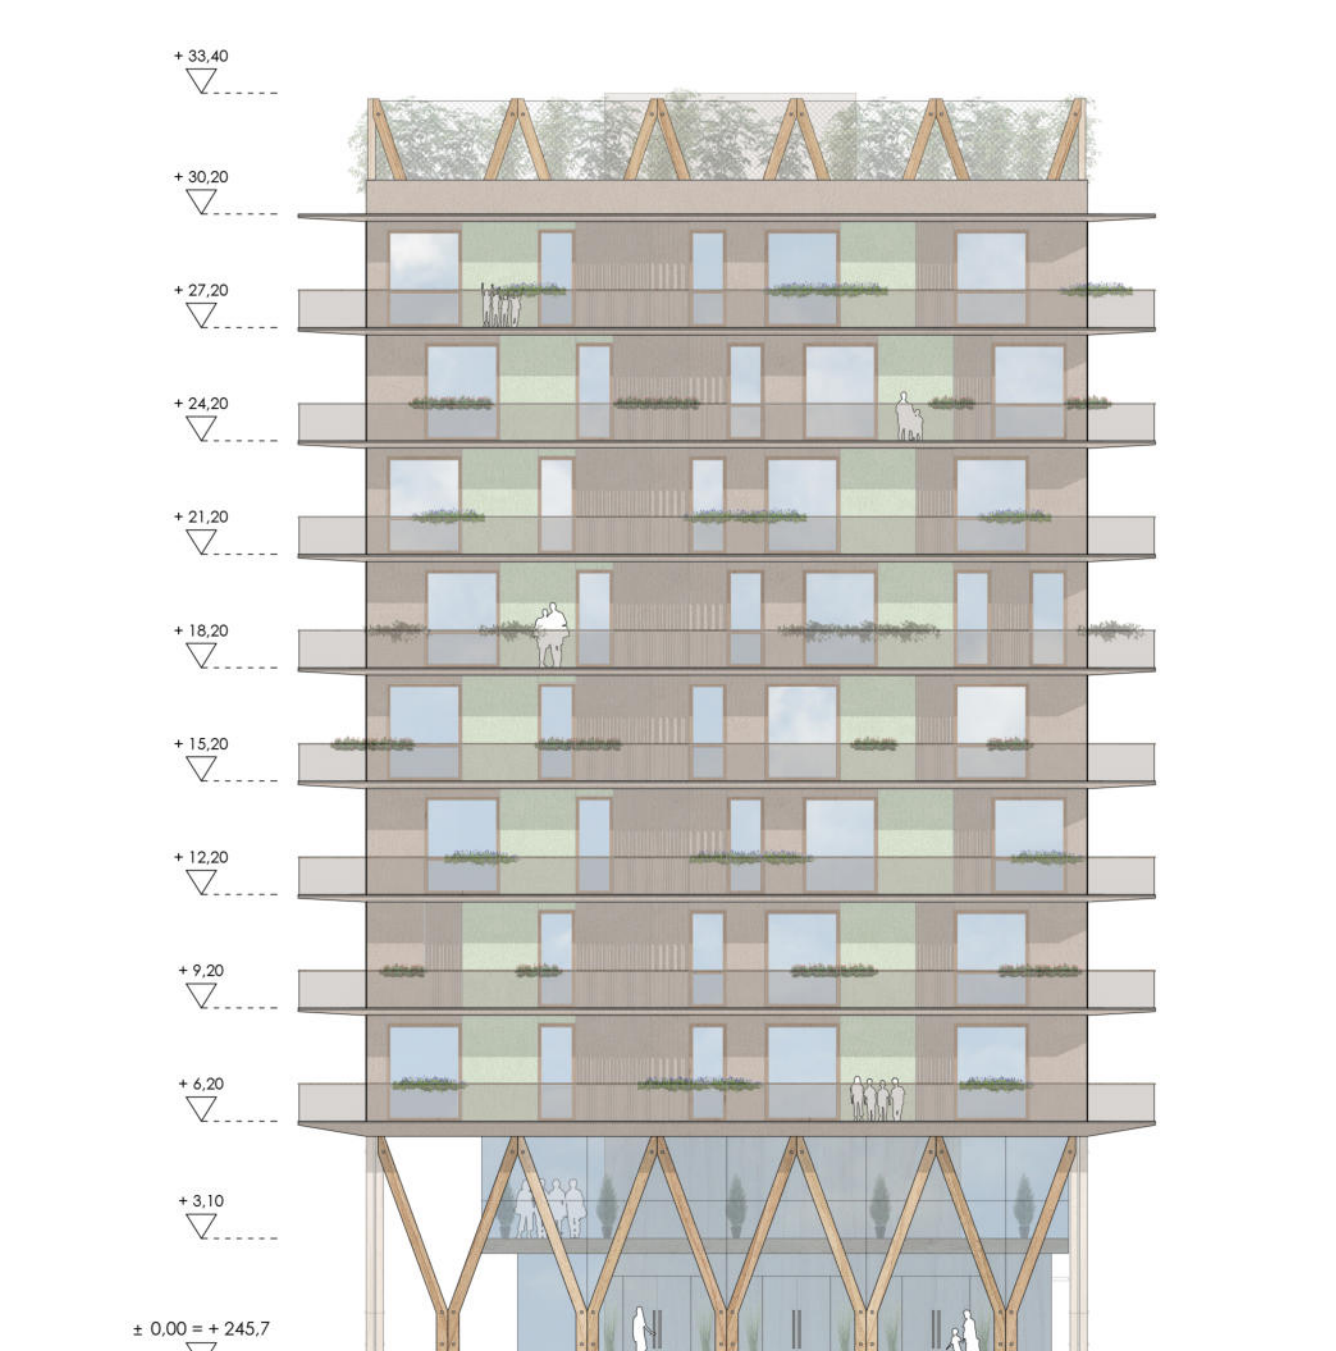

PROSPETTO EEN

SCALA 1:200