




Piano 1°

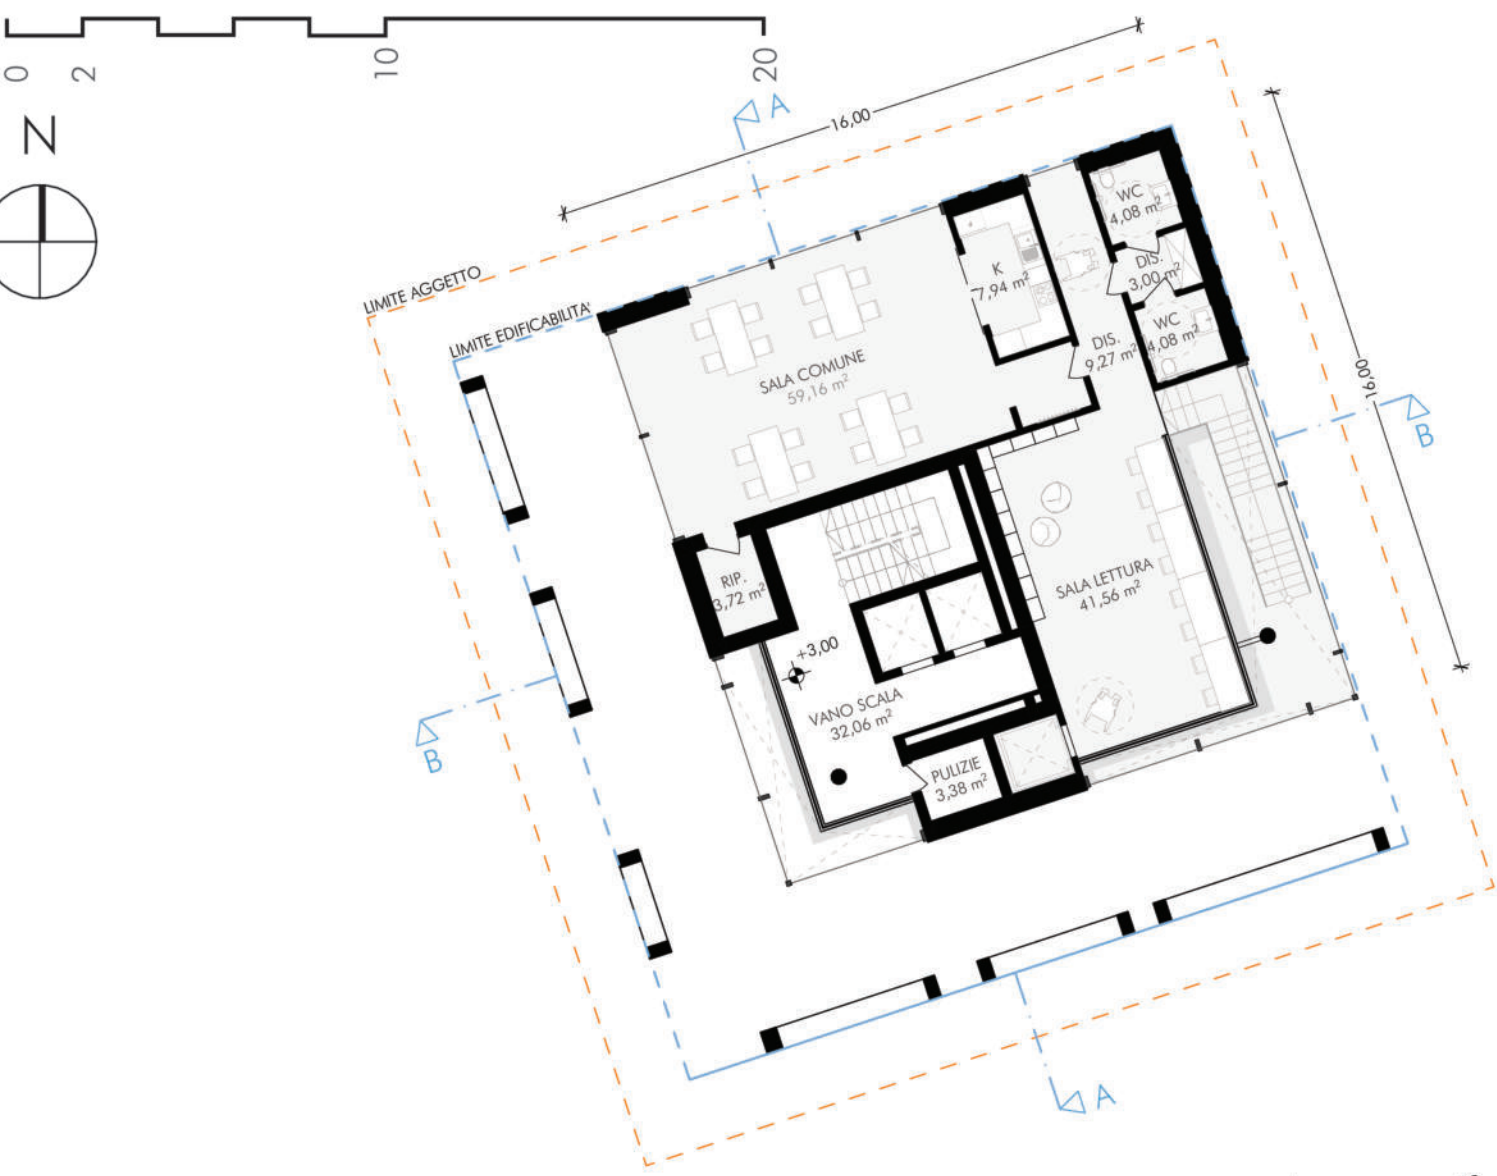


Piano 2°

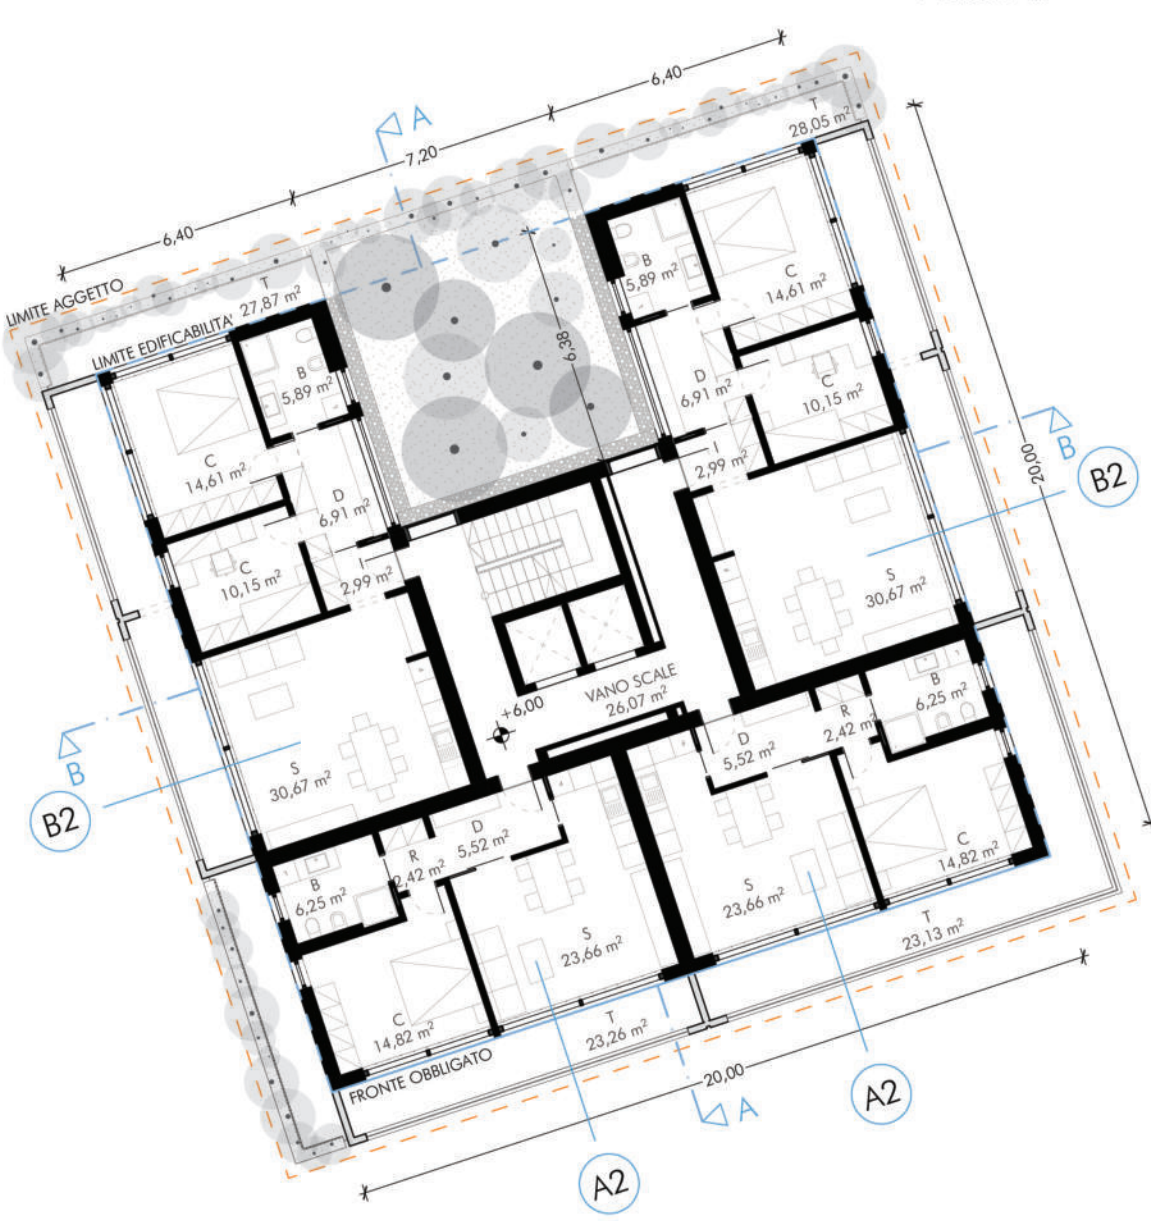


Piano 3°

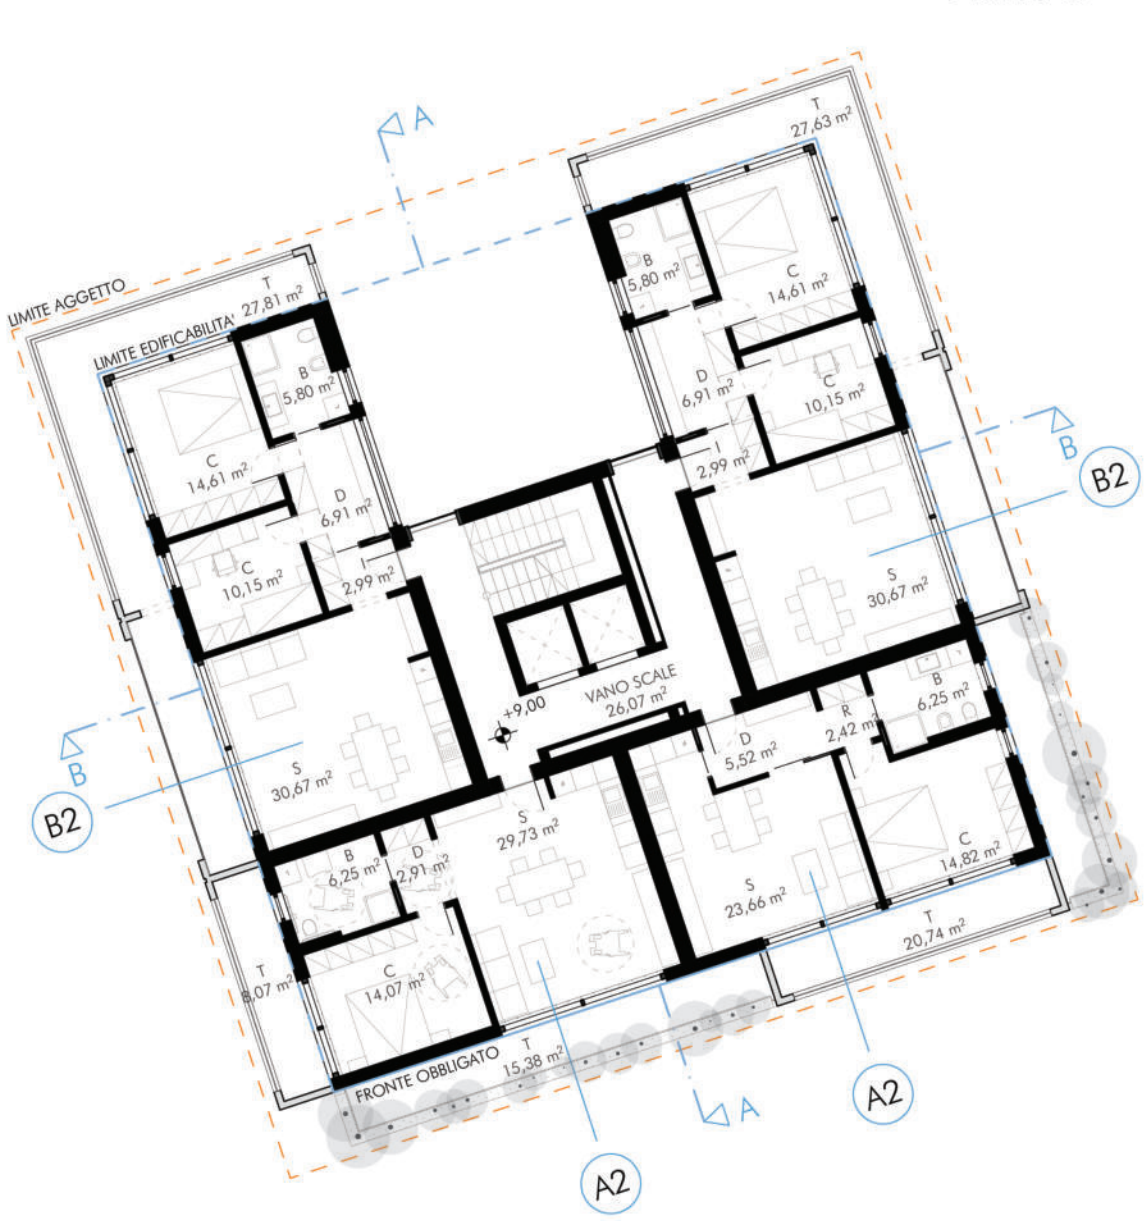


Piano 4°

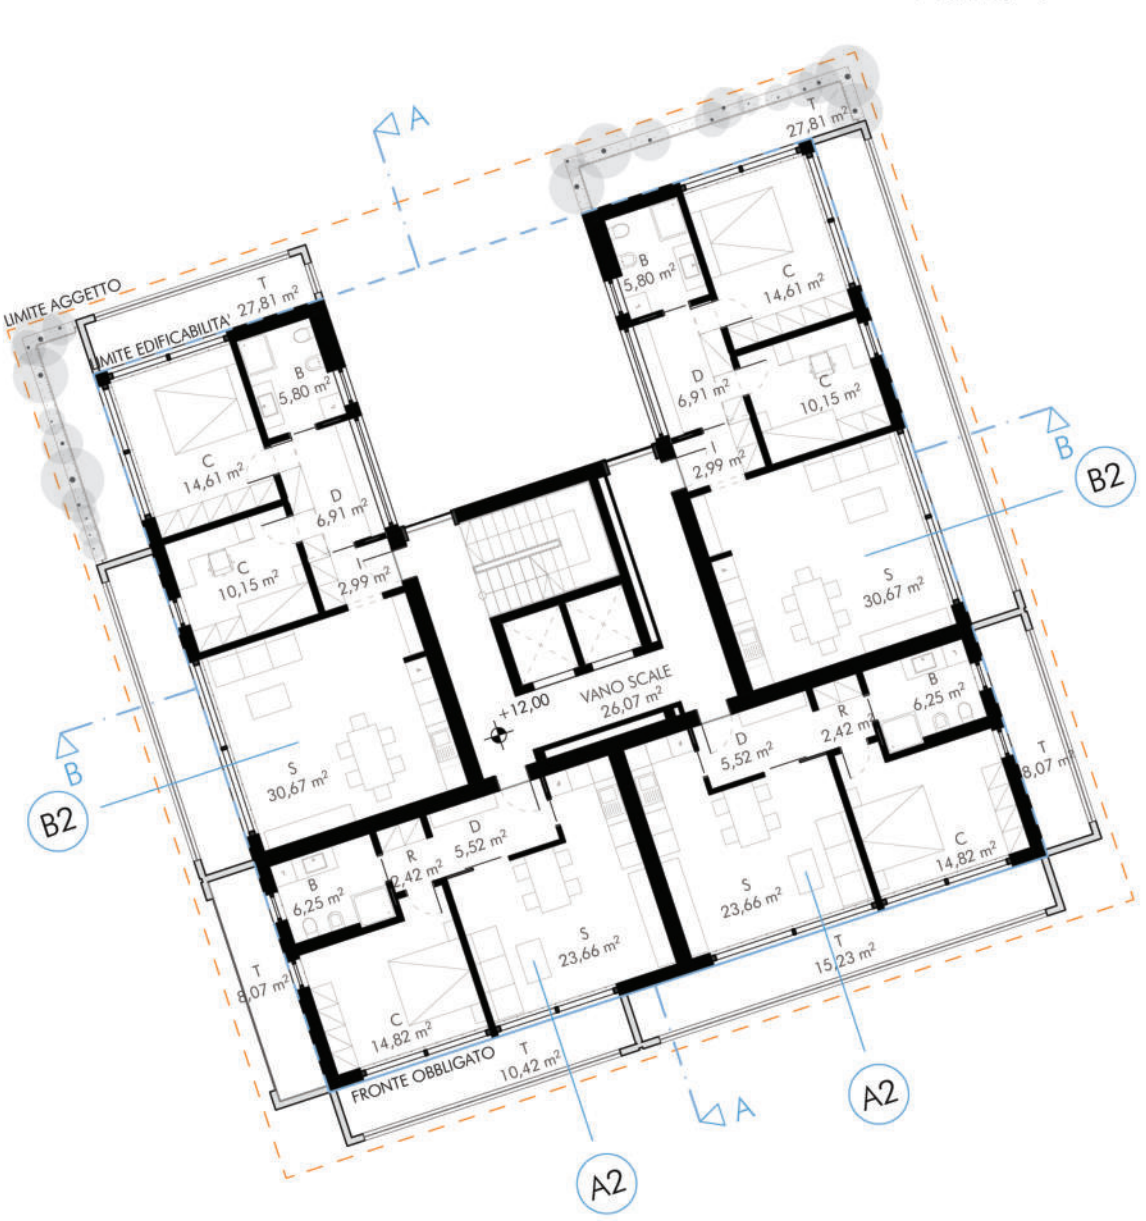


Attacco a terra

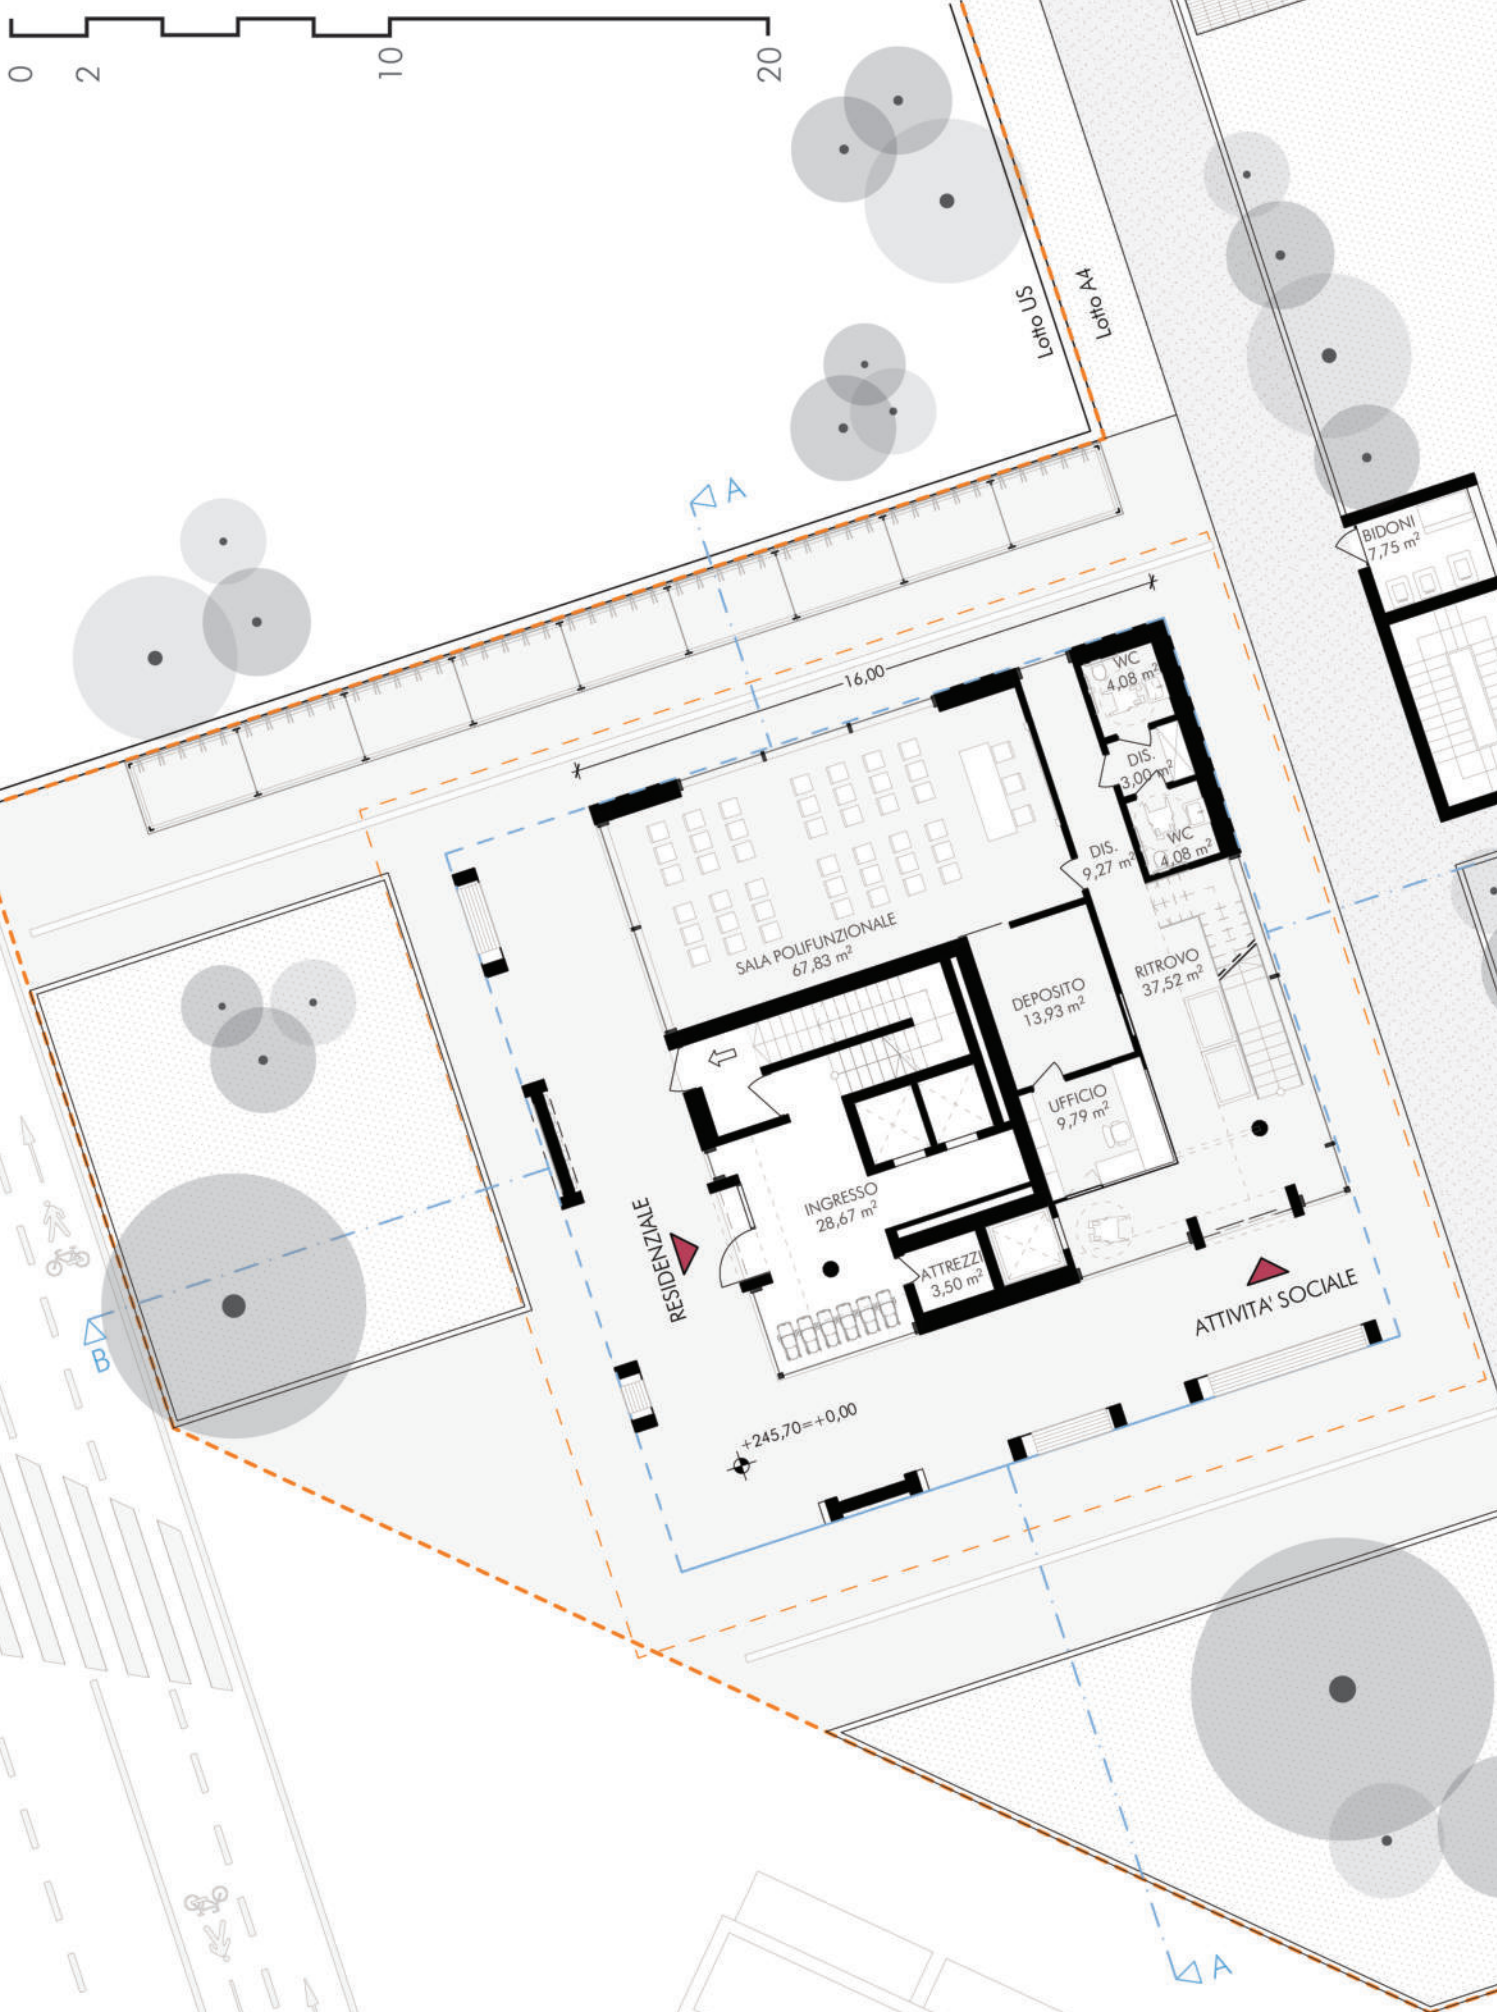


Piano 7°

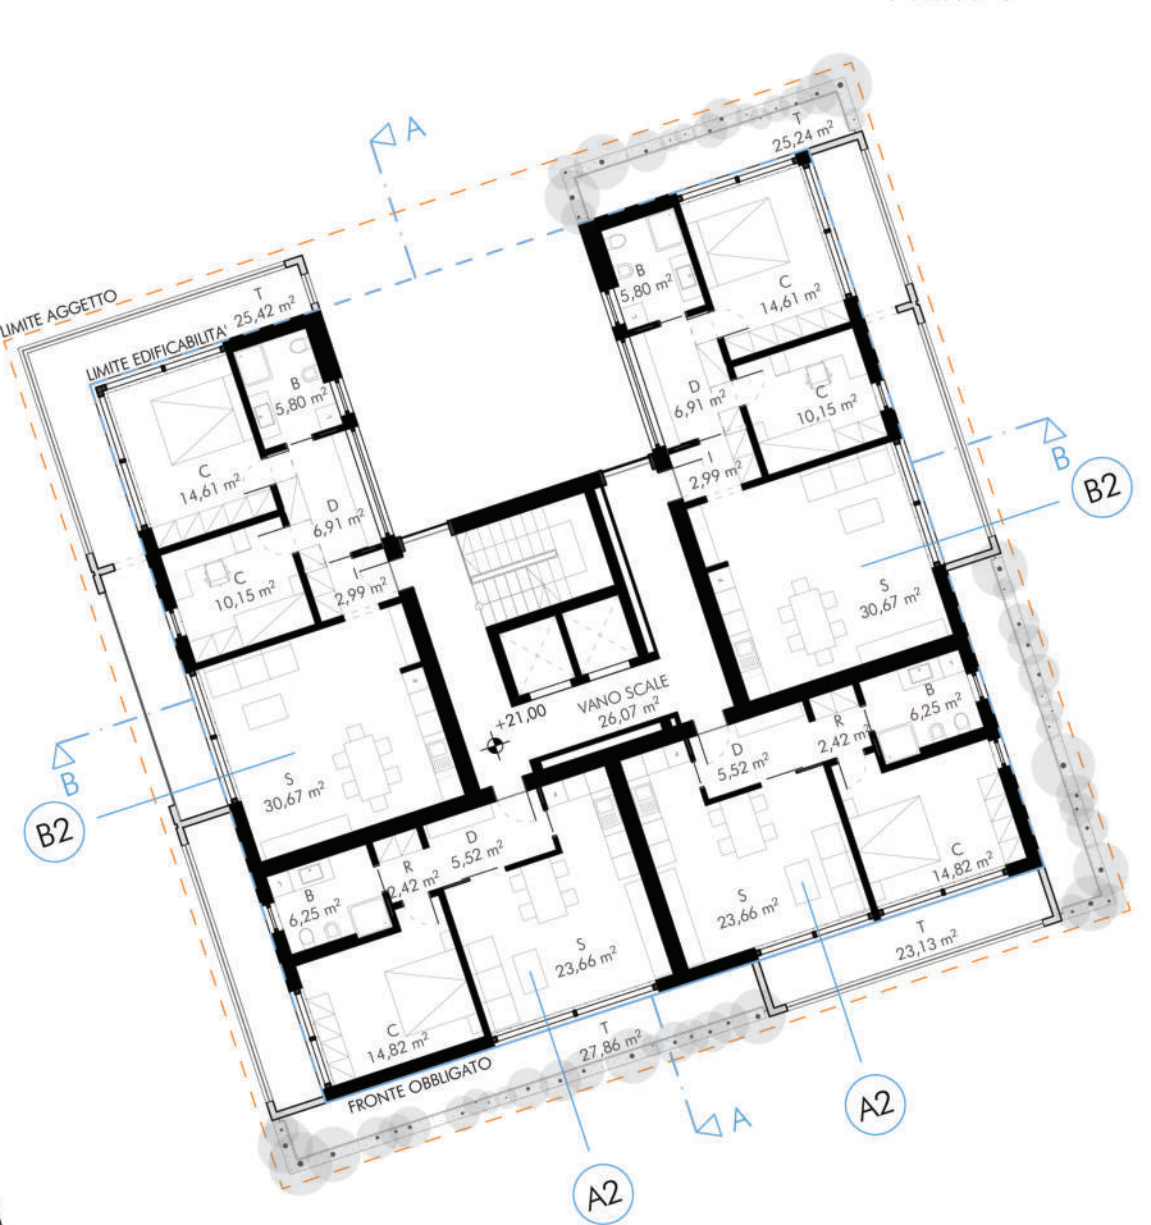

Piano 8°

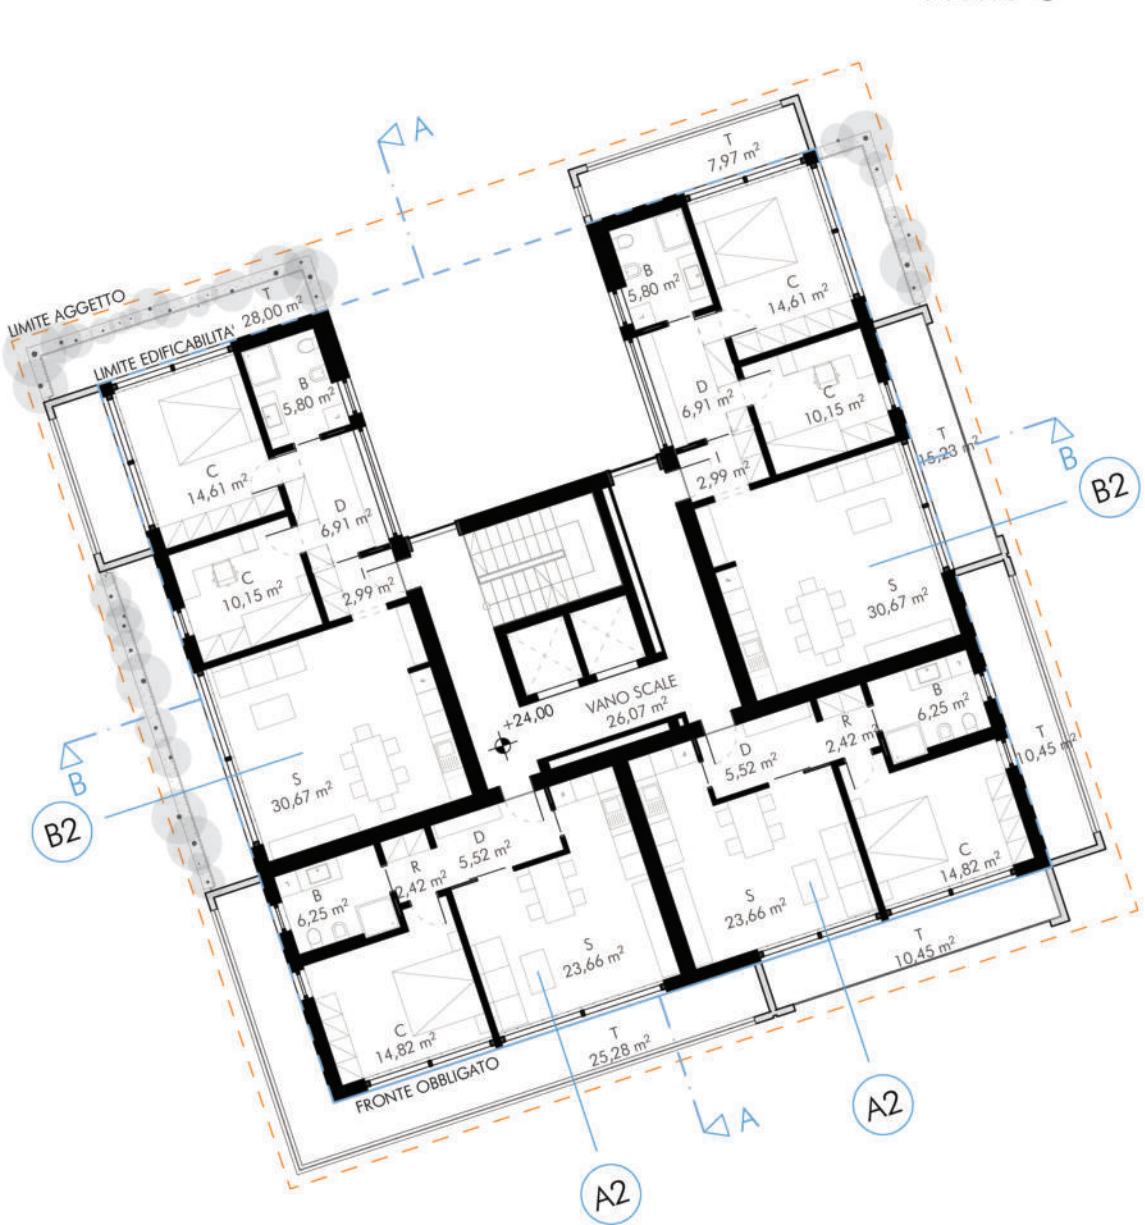

Piano 9°

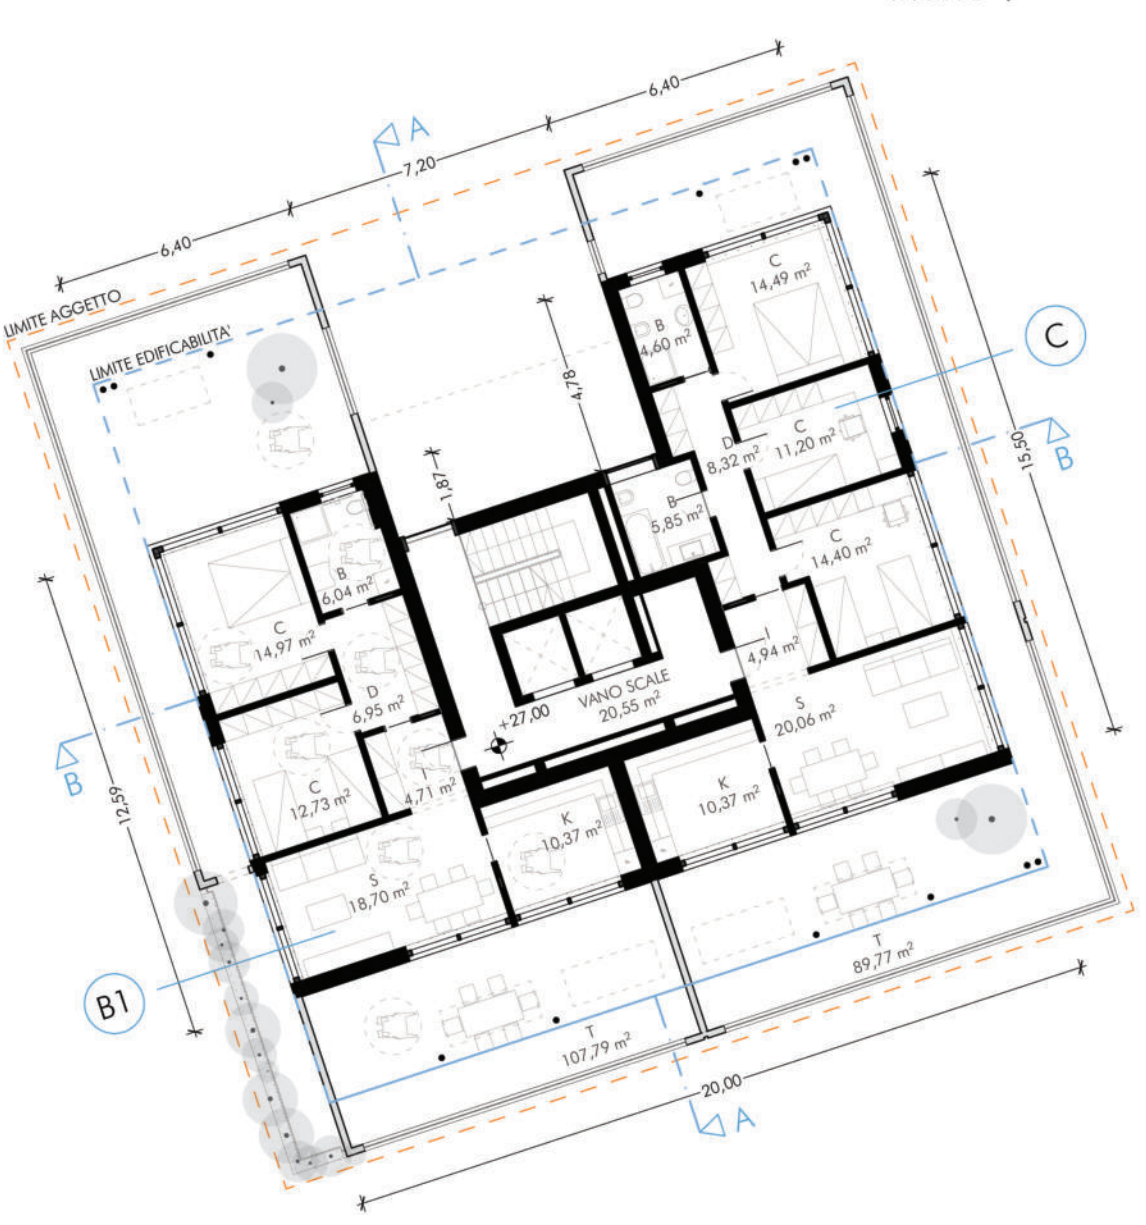

Sezione B-B



Prospetto sud-est




Piano interrato



Sezione A-A



Prospetto nord-est

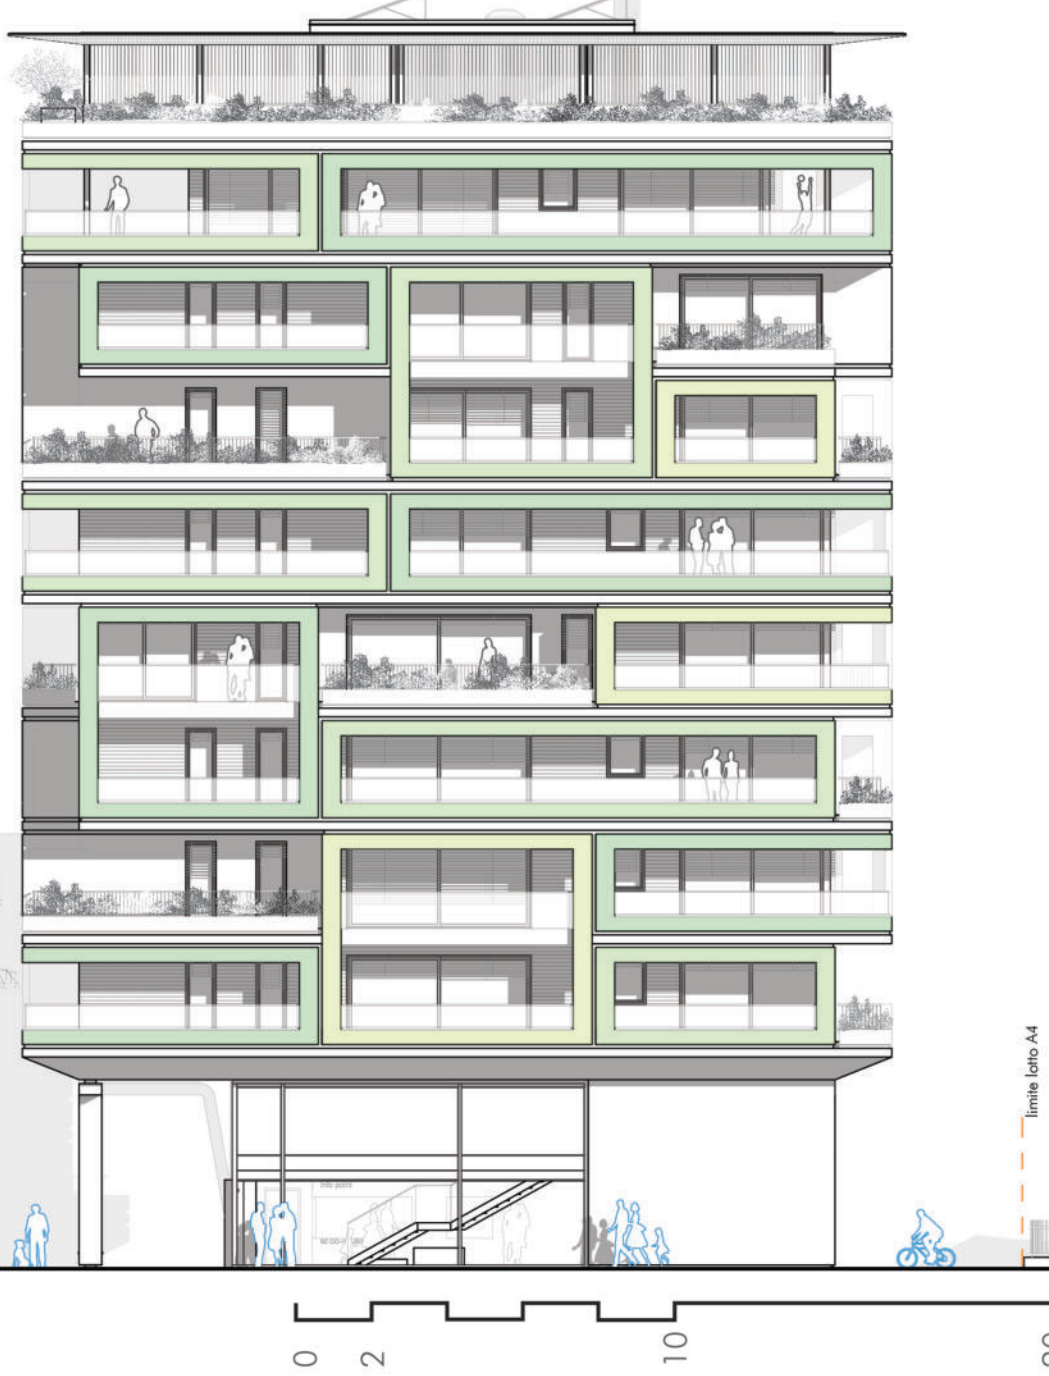

Planimetria generale

