




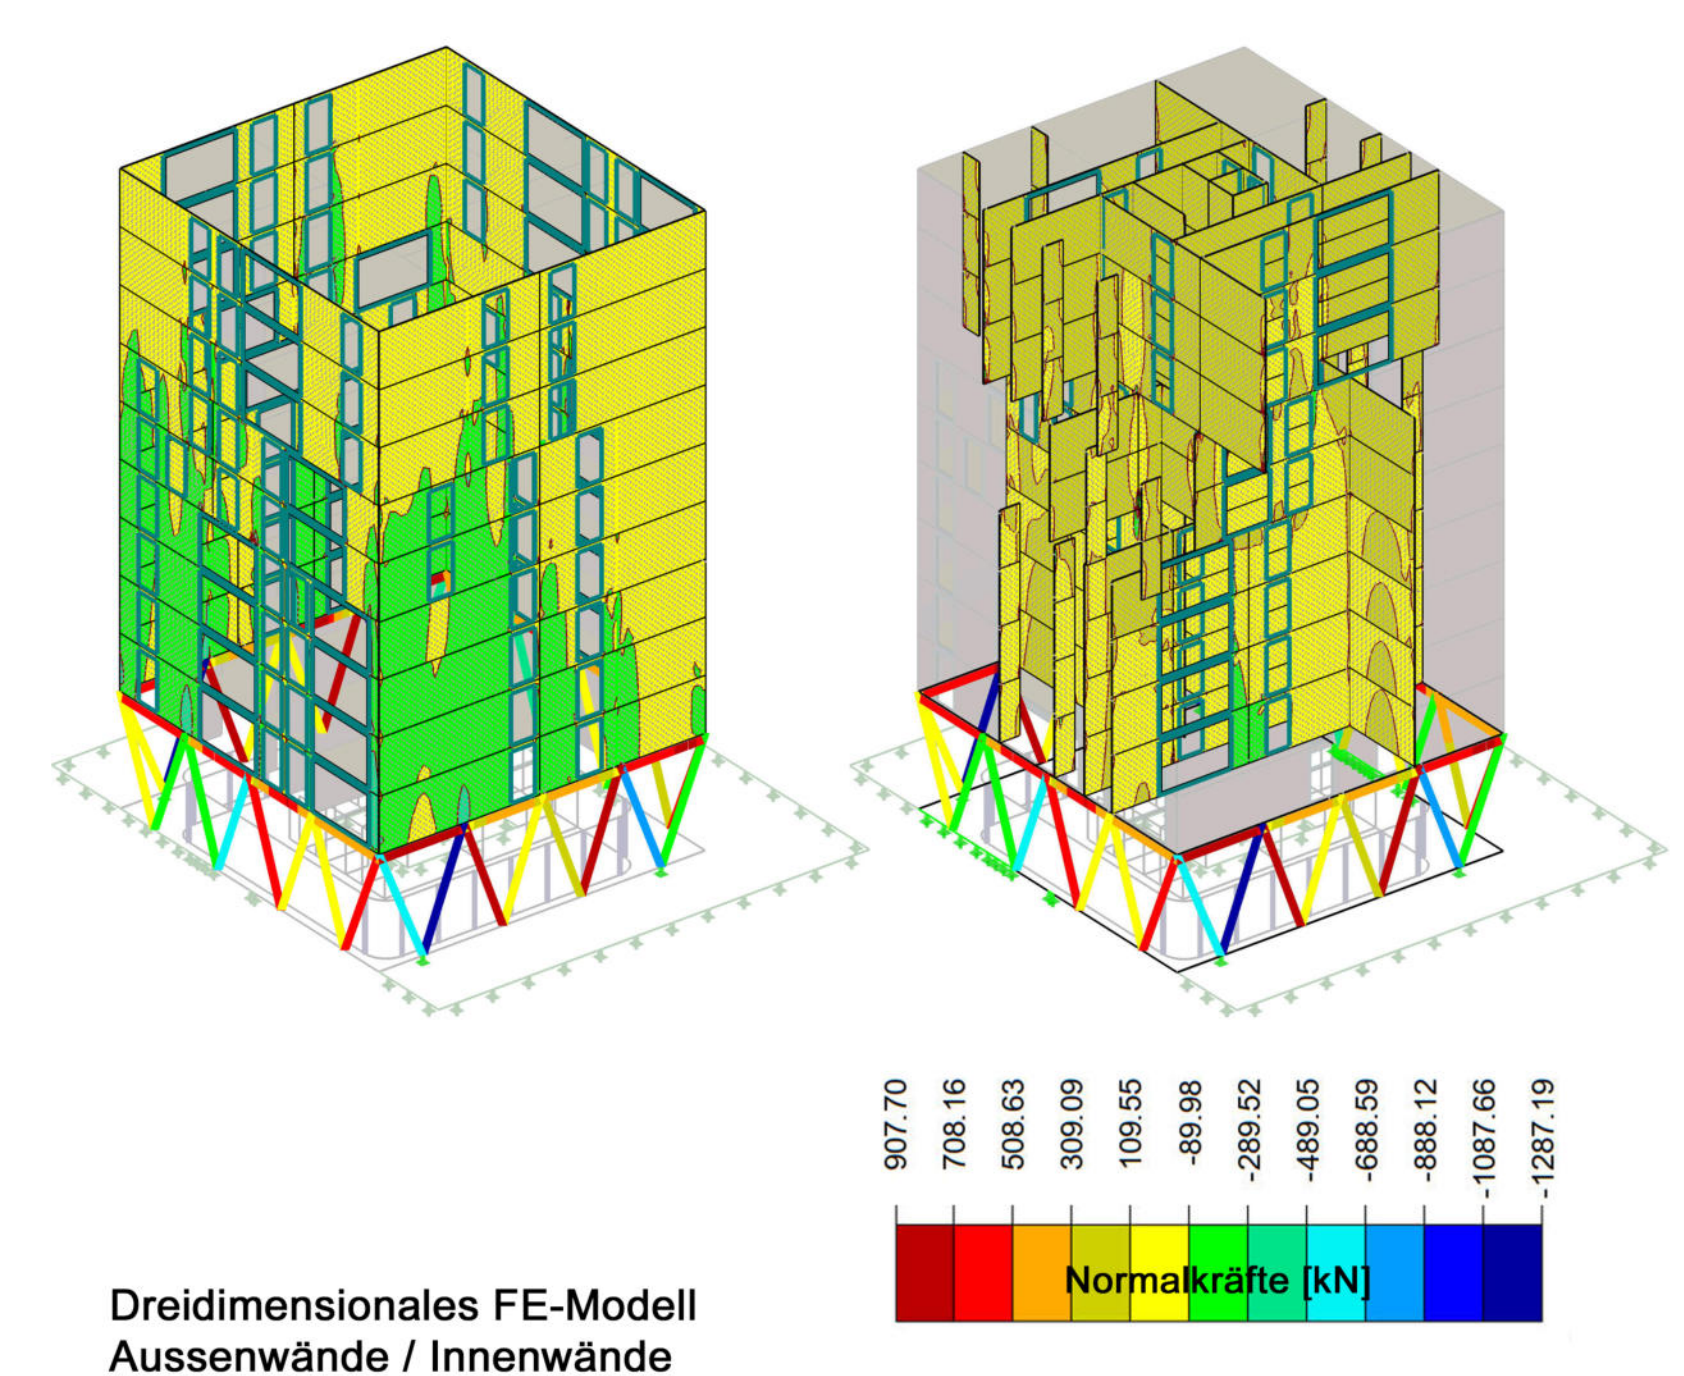


Dreidimensionales FE-Modell
Aussenwände / Innenwände

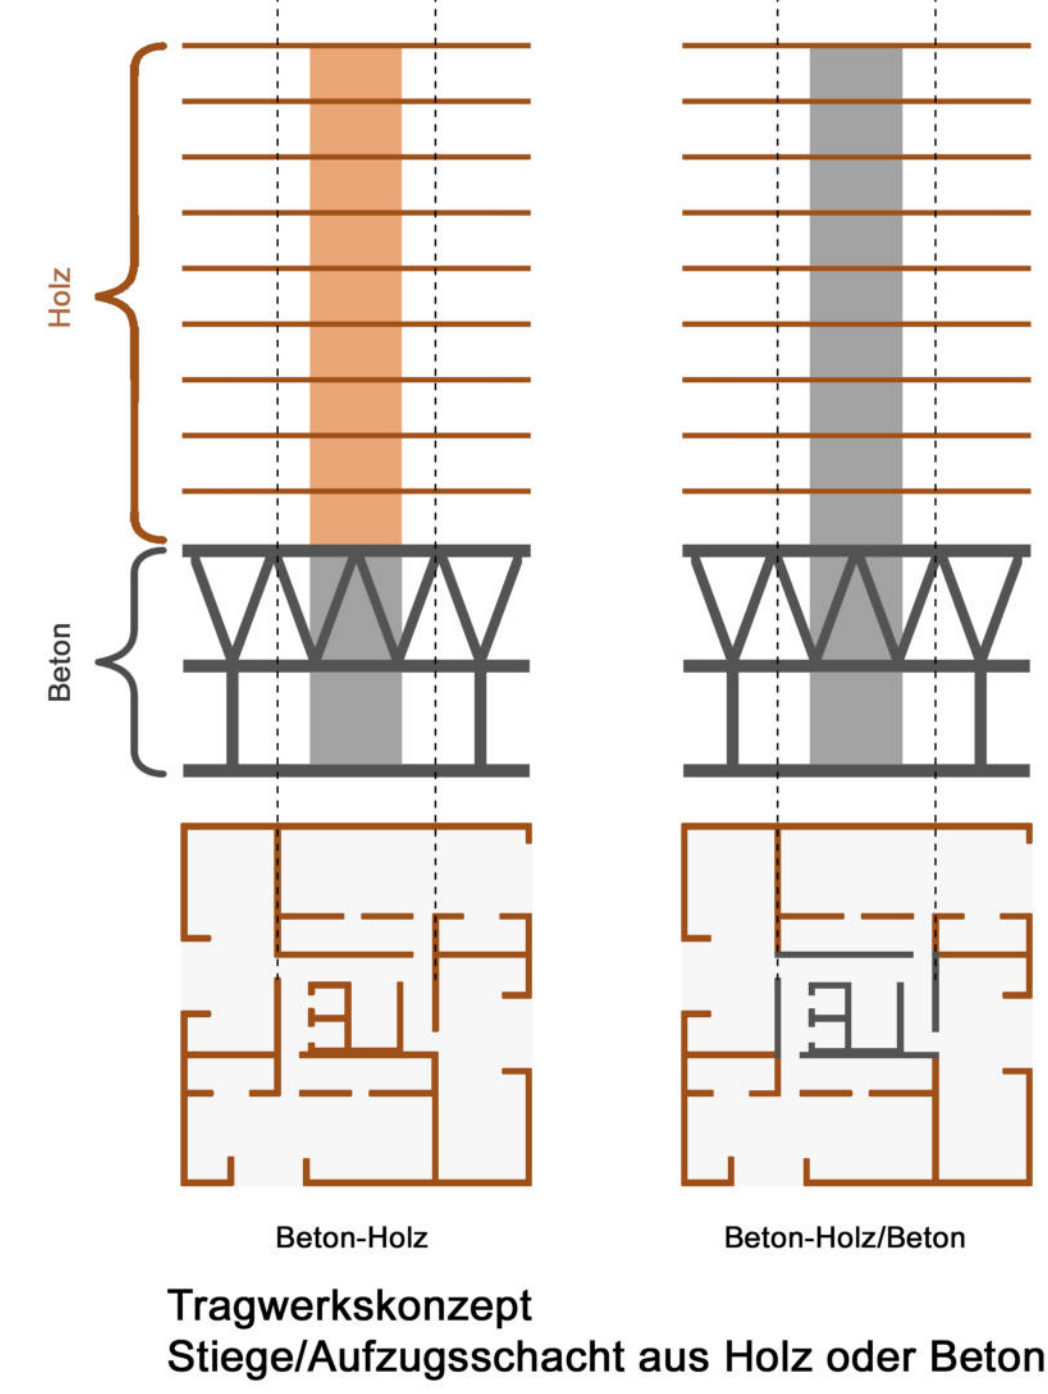

Tragwerkskonzept
Stiege/Aufzugsschacht aus Holz oder Beton

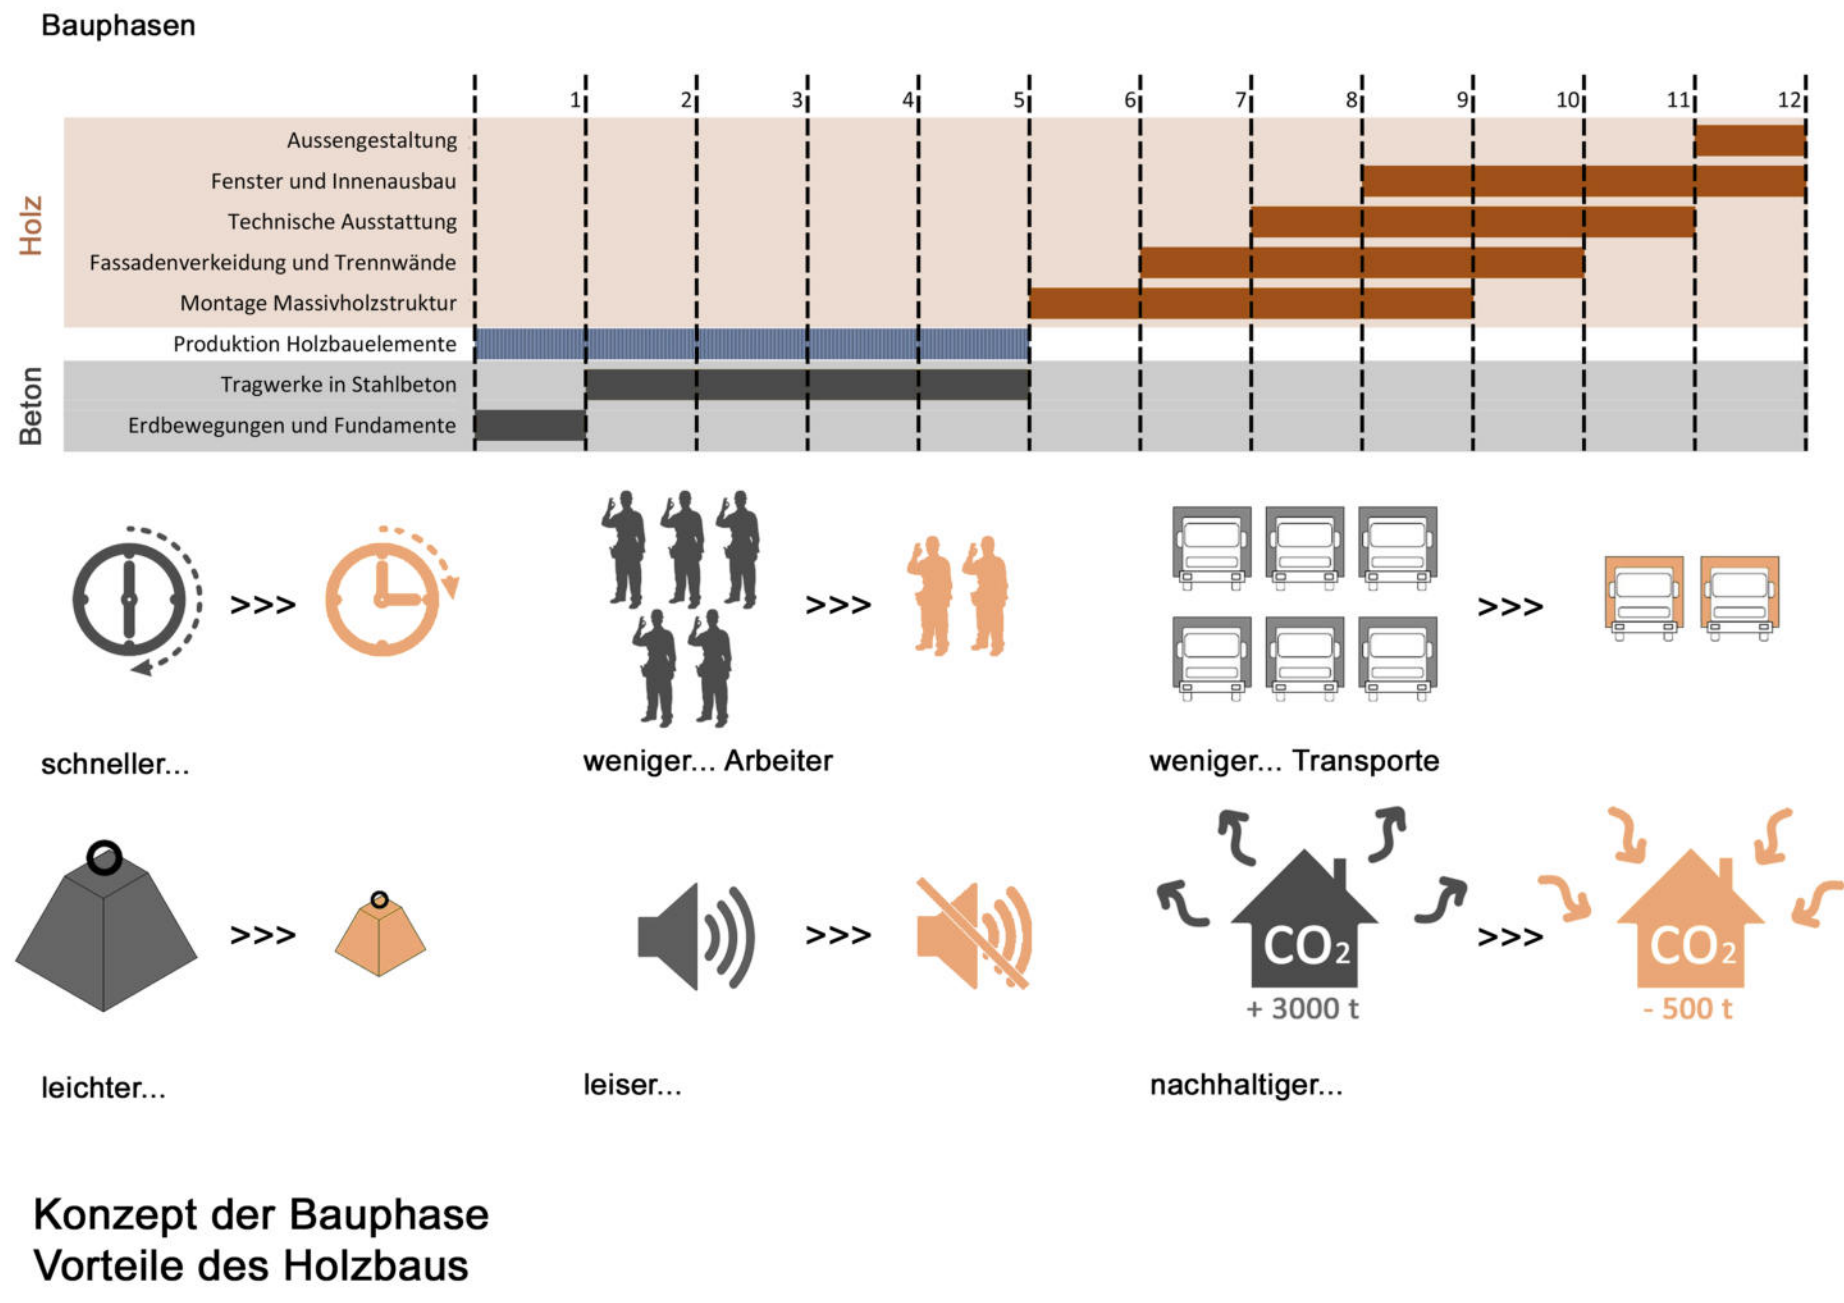

Konzept der Bauphase
Vorteile des Holzbaus

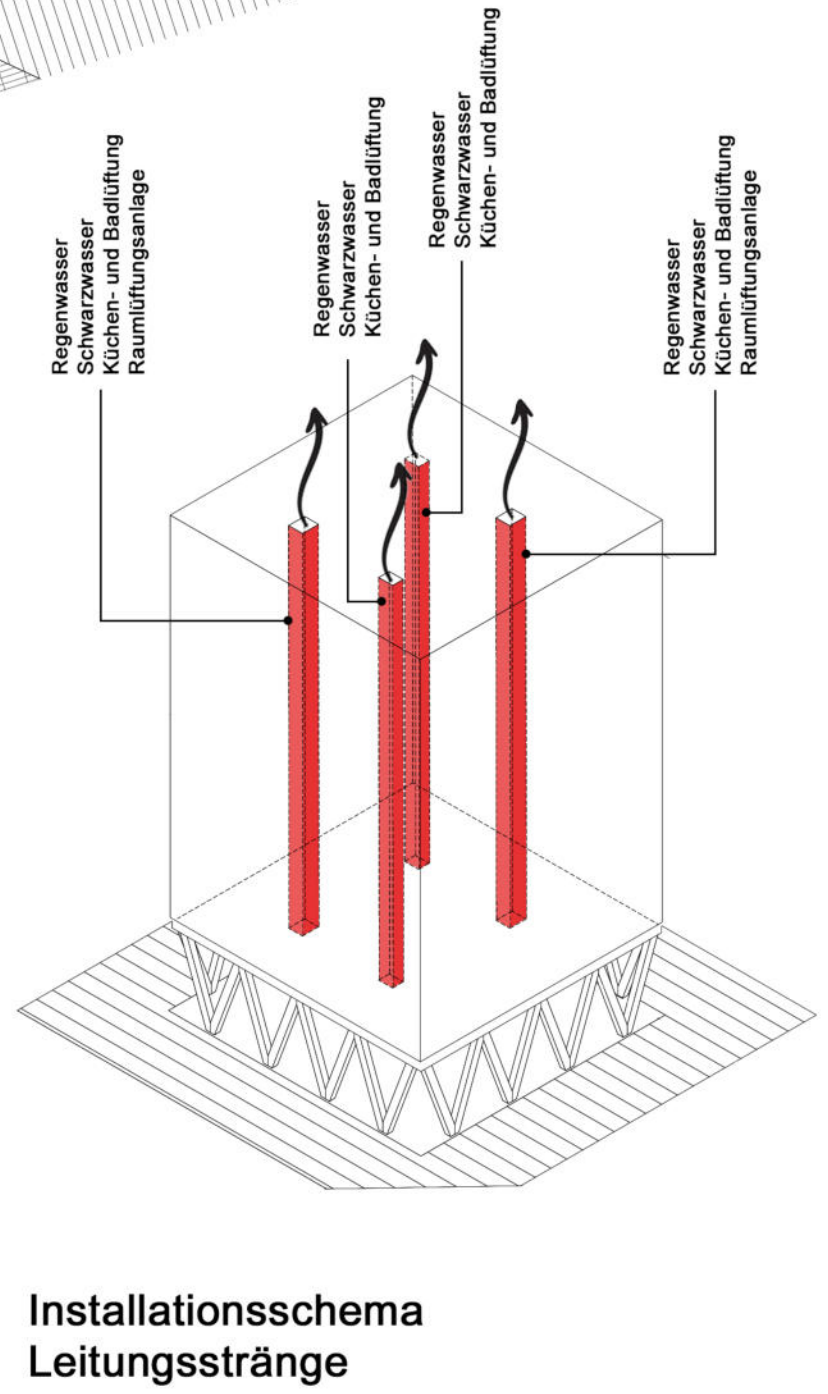

Installationsschema
Leitungsstränge

