Sezione di dettaglio della facciata 1:20

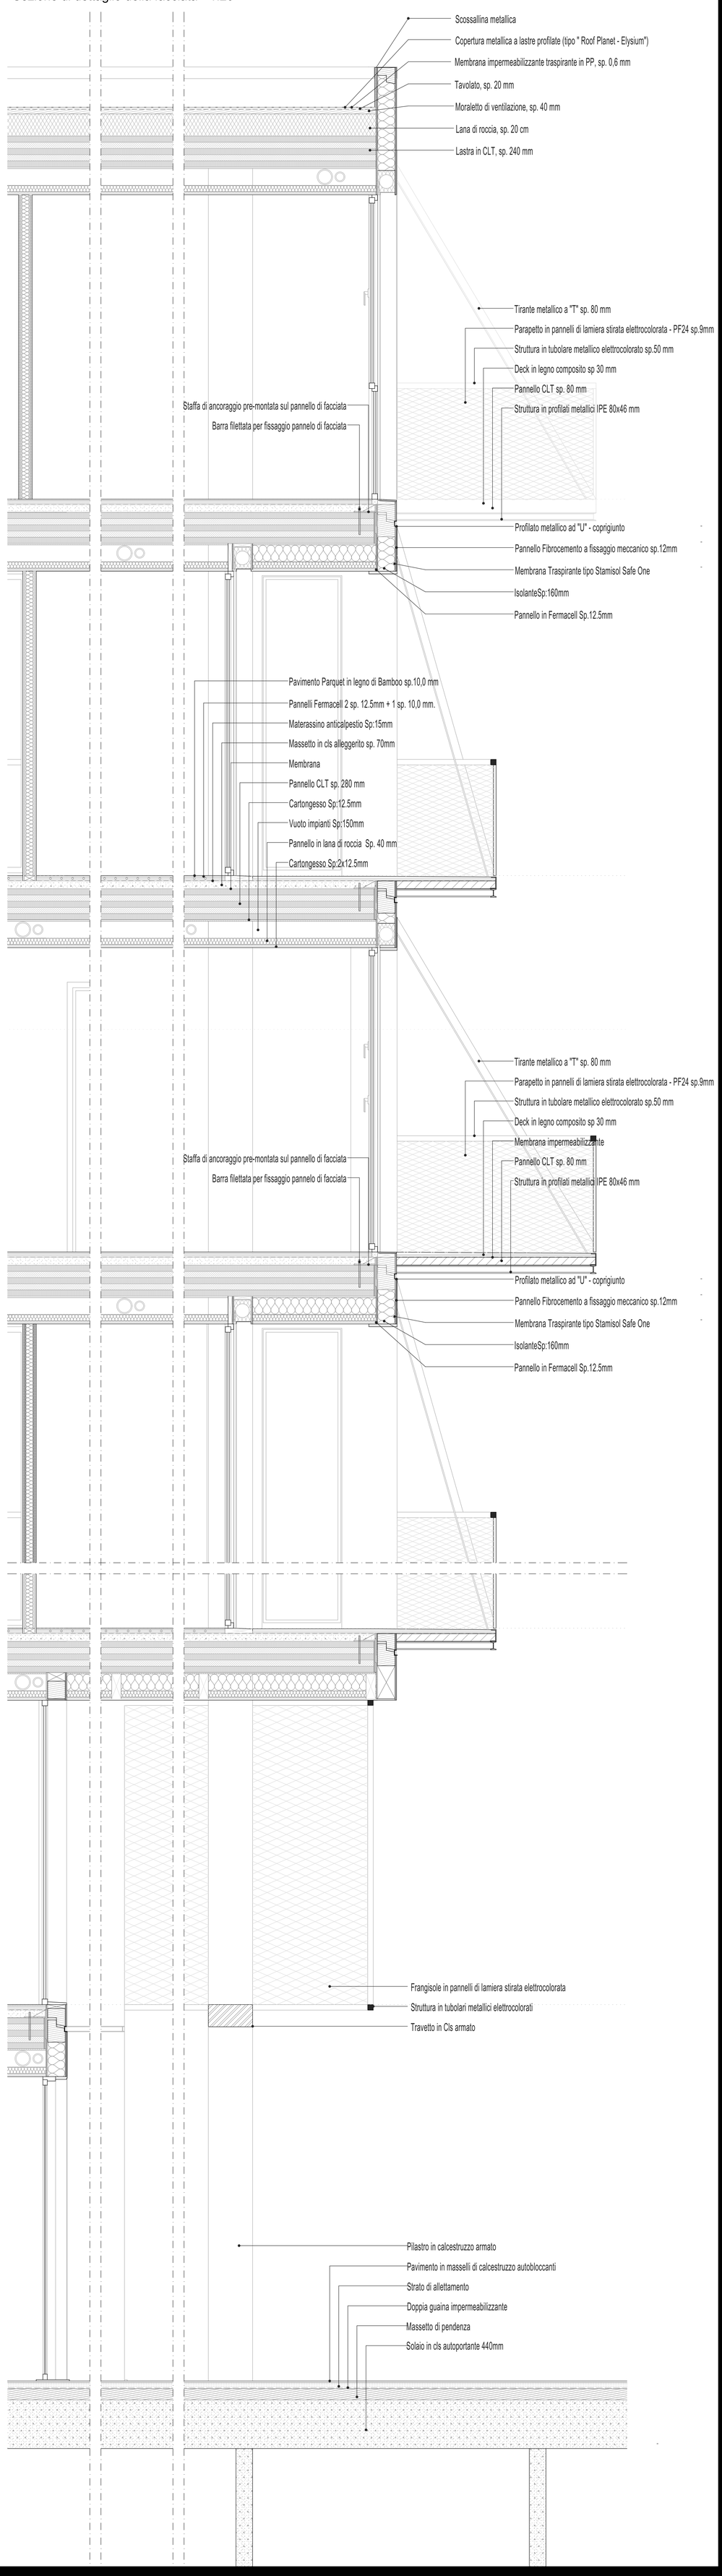

Schemi di montaggio dei pannelli di facciata

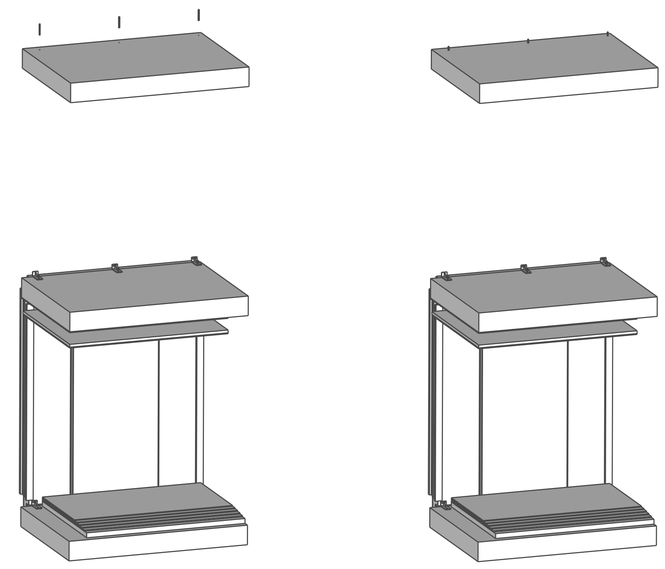

1 _ Predisposizione del solaio per l'inserimento delle barre filettate

2 _ Inserimento e fissaggio delle barre filettate

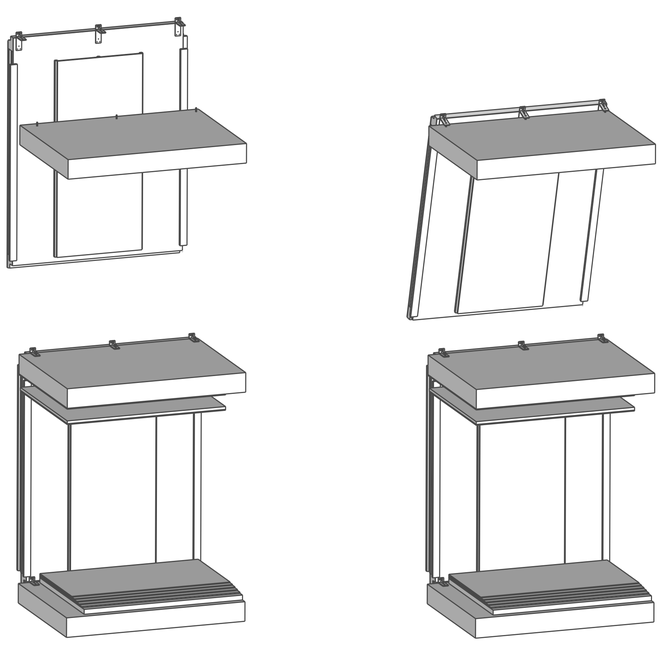

3 _ Calare il pannello di facciata dall'alto verso il basso

4 _ Mettere in sede il pannello assicurando le staffe alle barre filettate

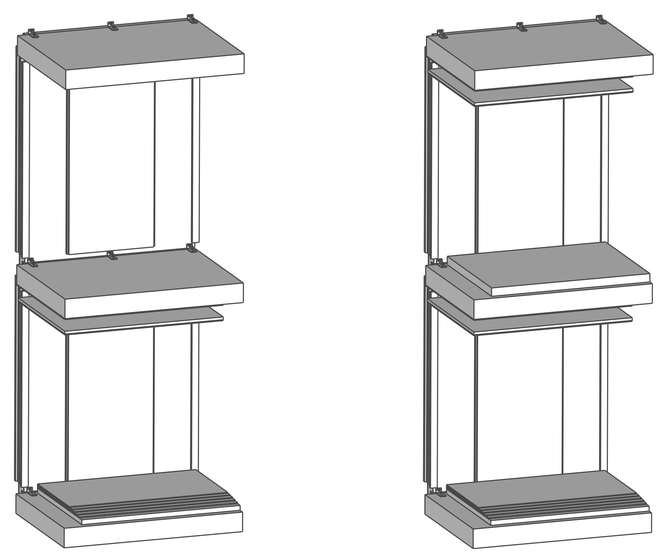

5 _ Portare in verticale il pannello e fissarlo nella parte basale tramite viti

6 _ Fissato il pannello montare controsoffitto, pacchetto di solaio e contropareti

Viste 3D modello bianco
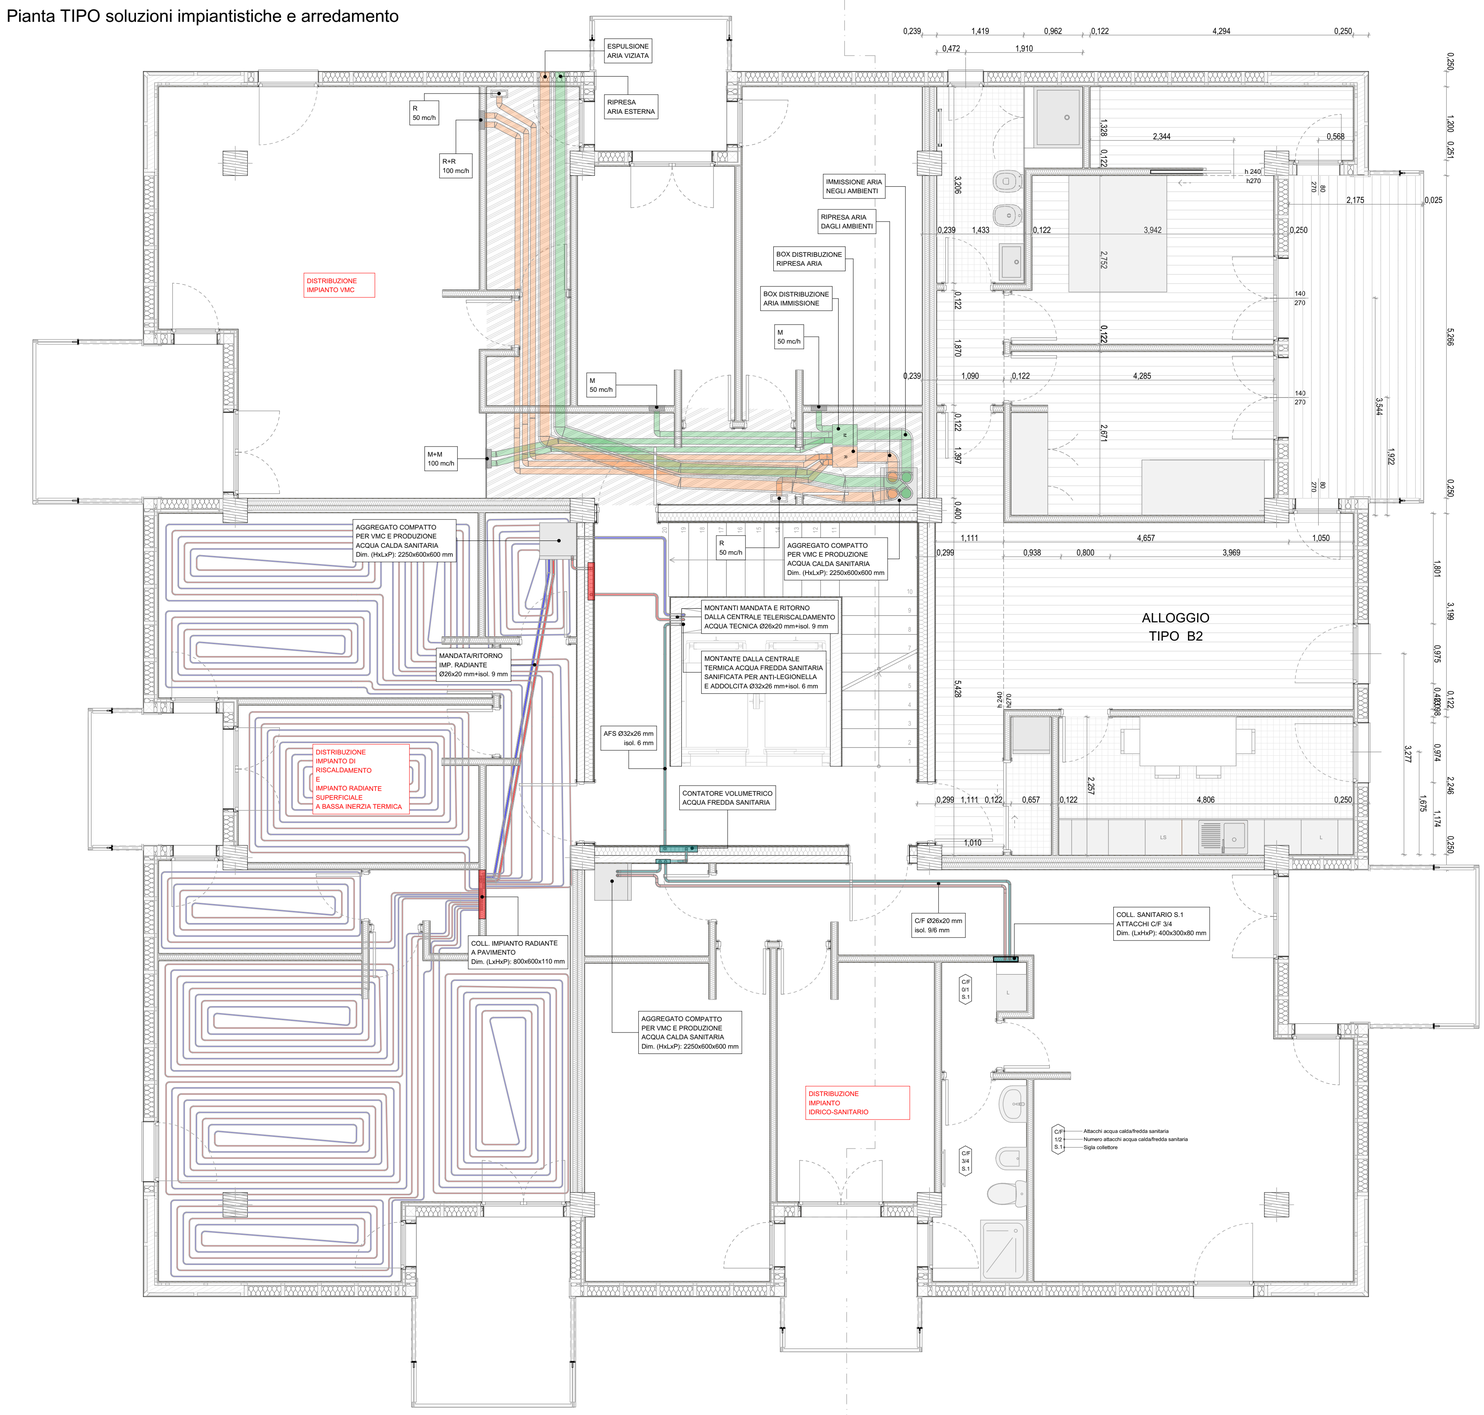
Pianta TIPO soluzioni impiantistiche e arredamento