Vista Podio - Spazi comuni

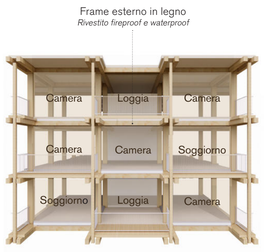

Un sistema coerente

La facciata di configura come espressione coerente della struttura a telaio in legno. Gli elementi portanti, opportunamente rivestiti, definiscono la scansione dell'elevato e divengono supporto per i balconi a sbalzo.

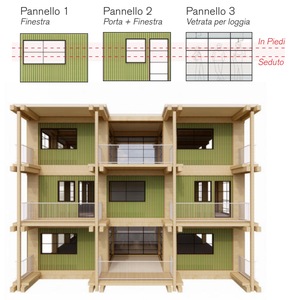

Una facciata modulare

L'intera facciata è risolta mediante l'utilizzo di tre moduli standard. I pannelli sono concepiti secondo una logica di ottimizzazione delle superfici vetrate, collocate e suddivise in base alla posizione dei coni visuali.

Privacy

Il frame esterno, al quale si applicano gli elementi di facciata, contiene schermature per garantire la privacy. I pannelli possono configurarsi come vivaci giardini verticali (a) o più semplici elementi mono materici (b).

Una farfalla per il tetto

Per la copertura abbiamo molte idee che vorremmo condividere con voi. Per questa fase abbiamo immaginato elementi leggeri che contraddistinguono i differenti utilizzi condivisibili dalle persone.

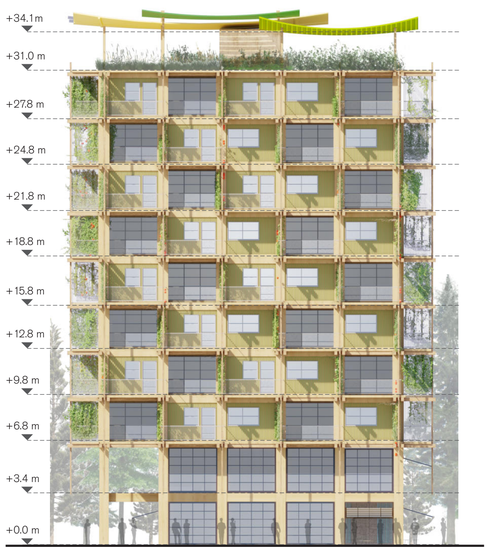

Prospetto Sud - Scala 1:200

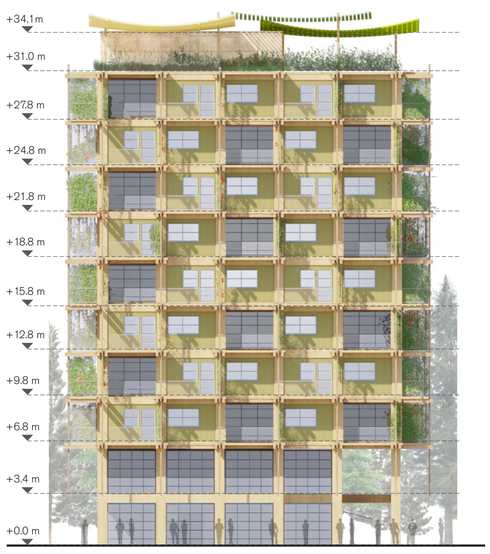

Prospetto Ovest - Scala 1:200

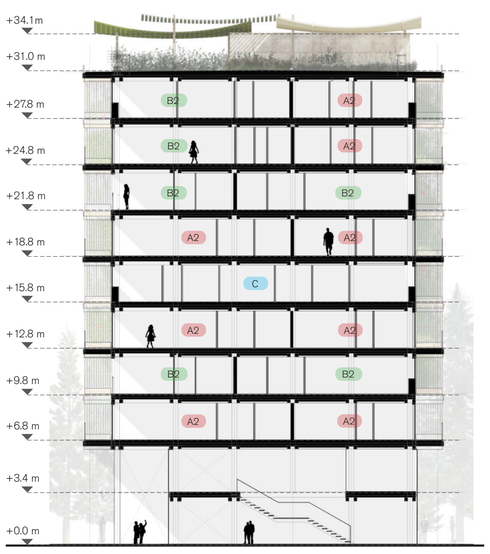

Sezione A-A - Scala 1:200
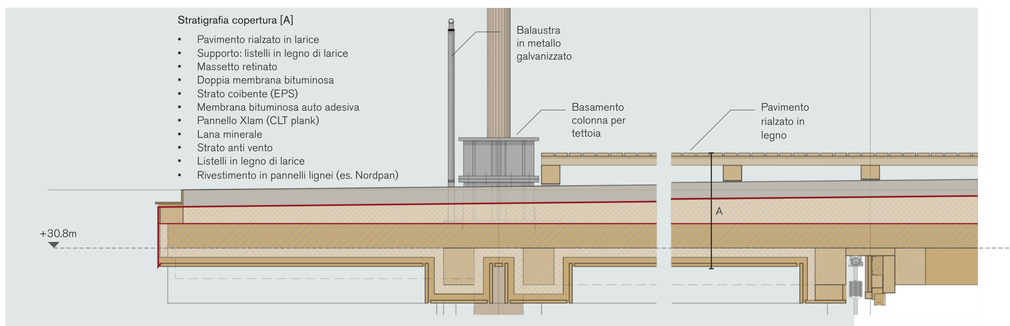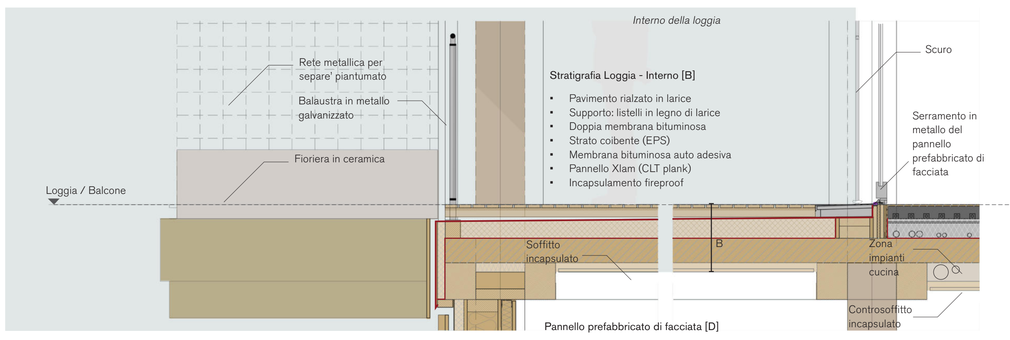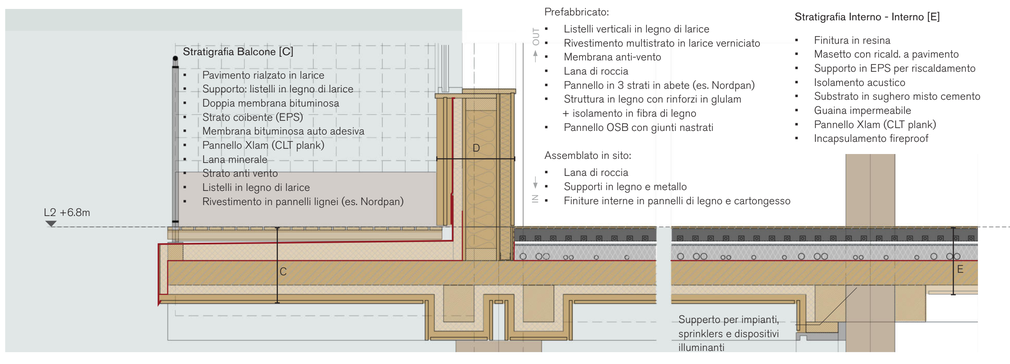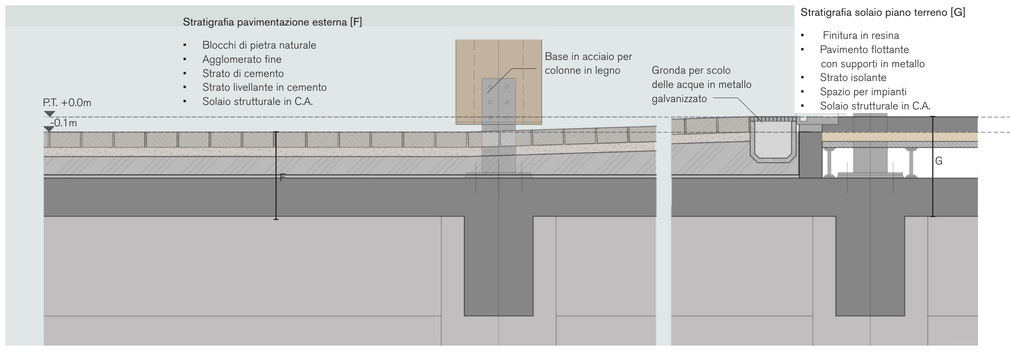
Vista interno - loggia