






scala 1:200

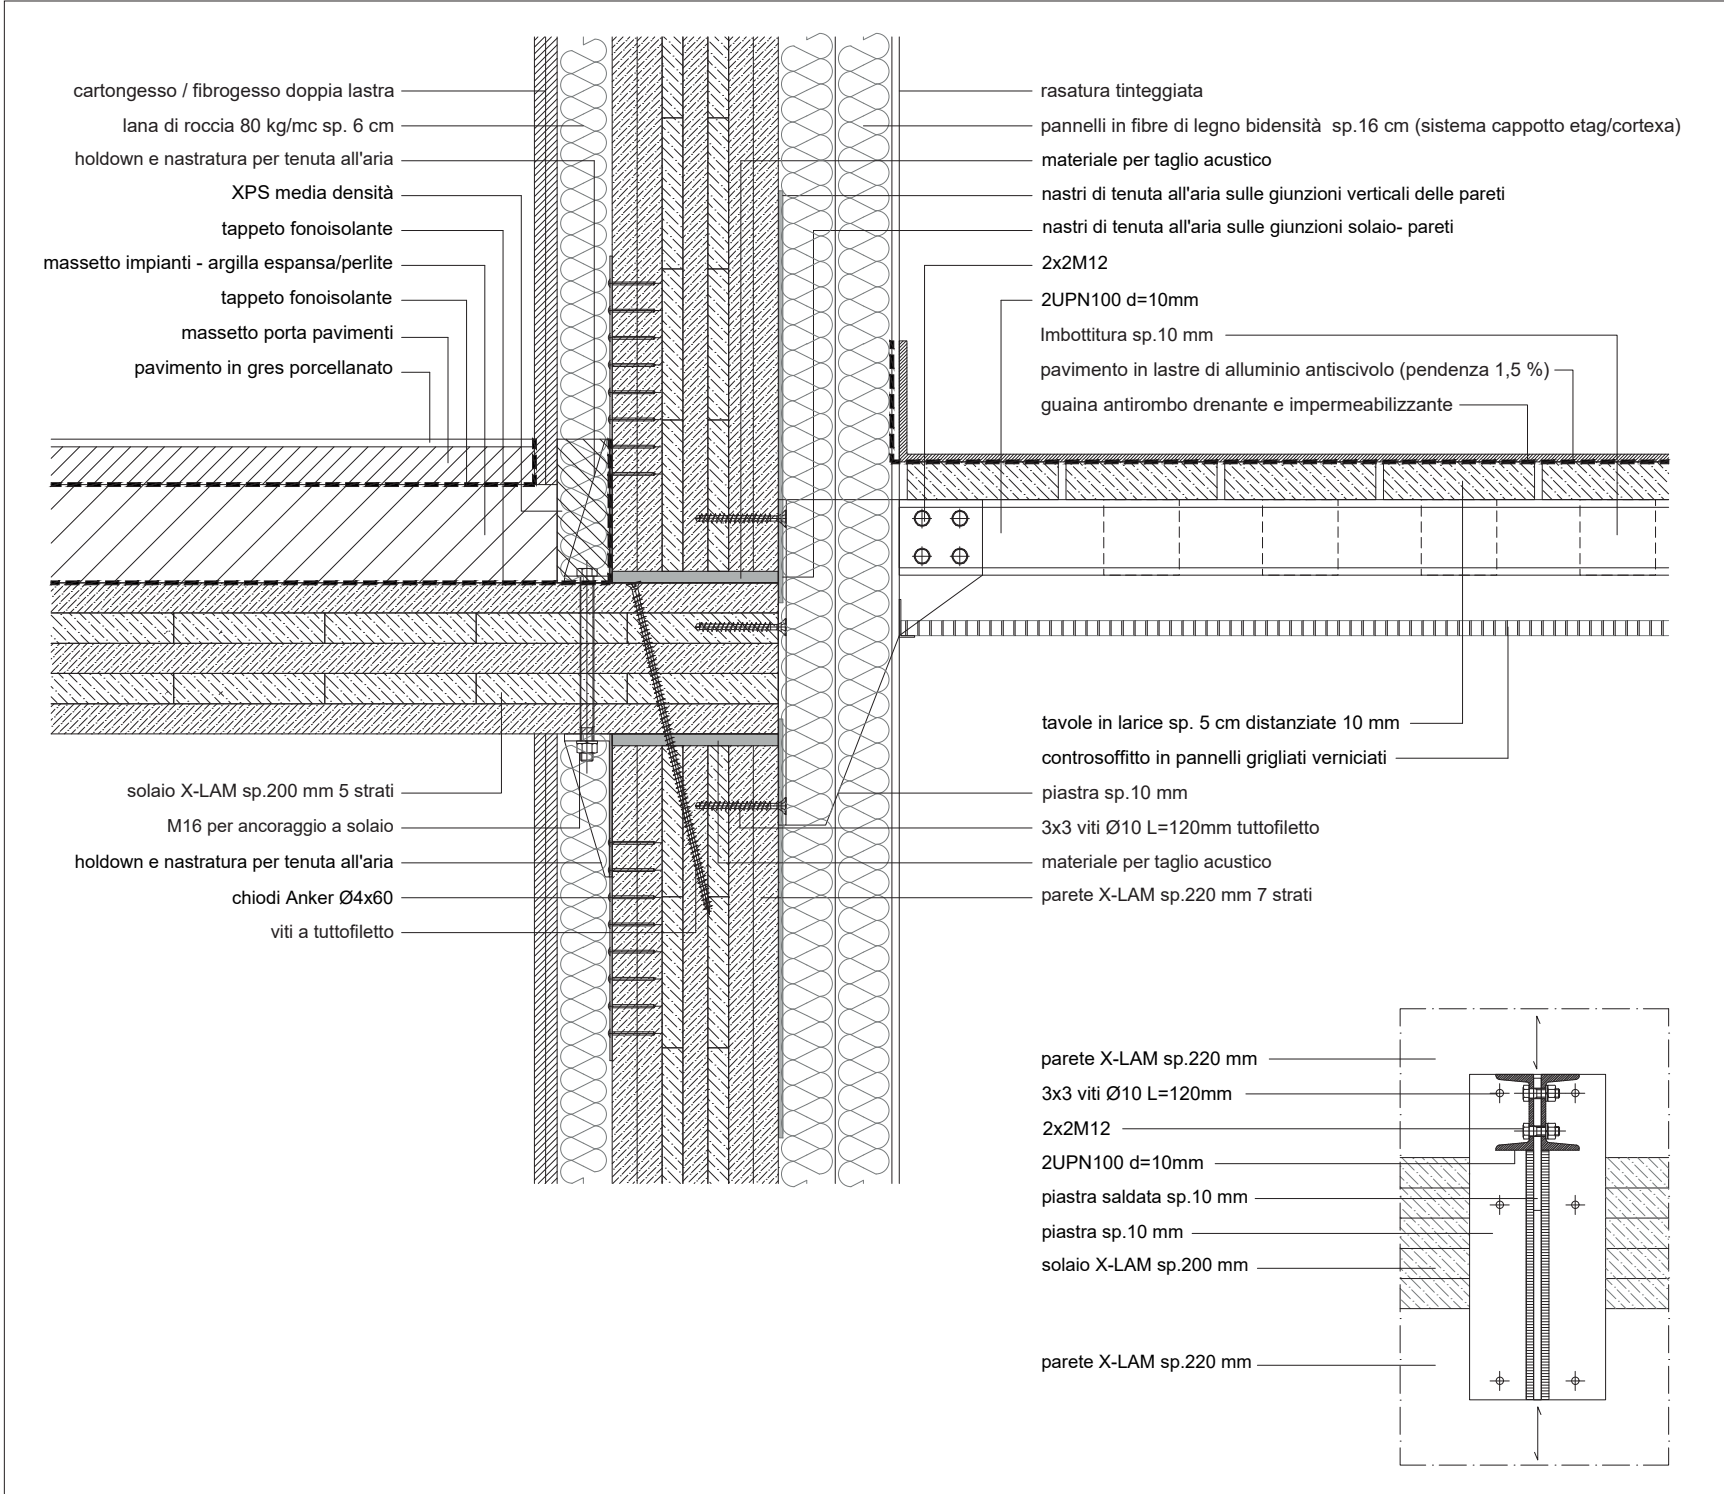


nodo solaio parete esterna in X-LAM

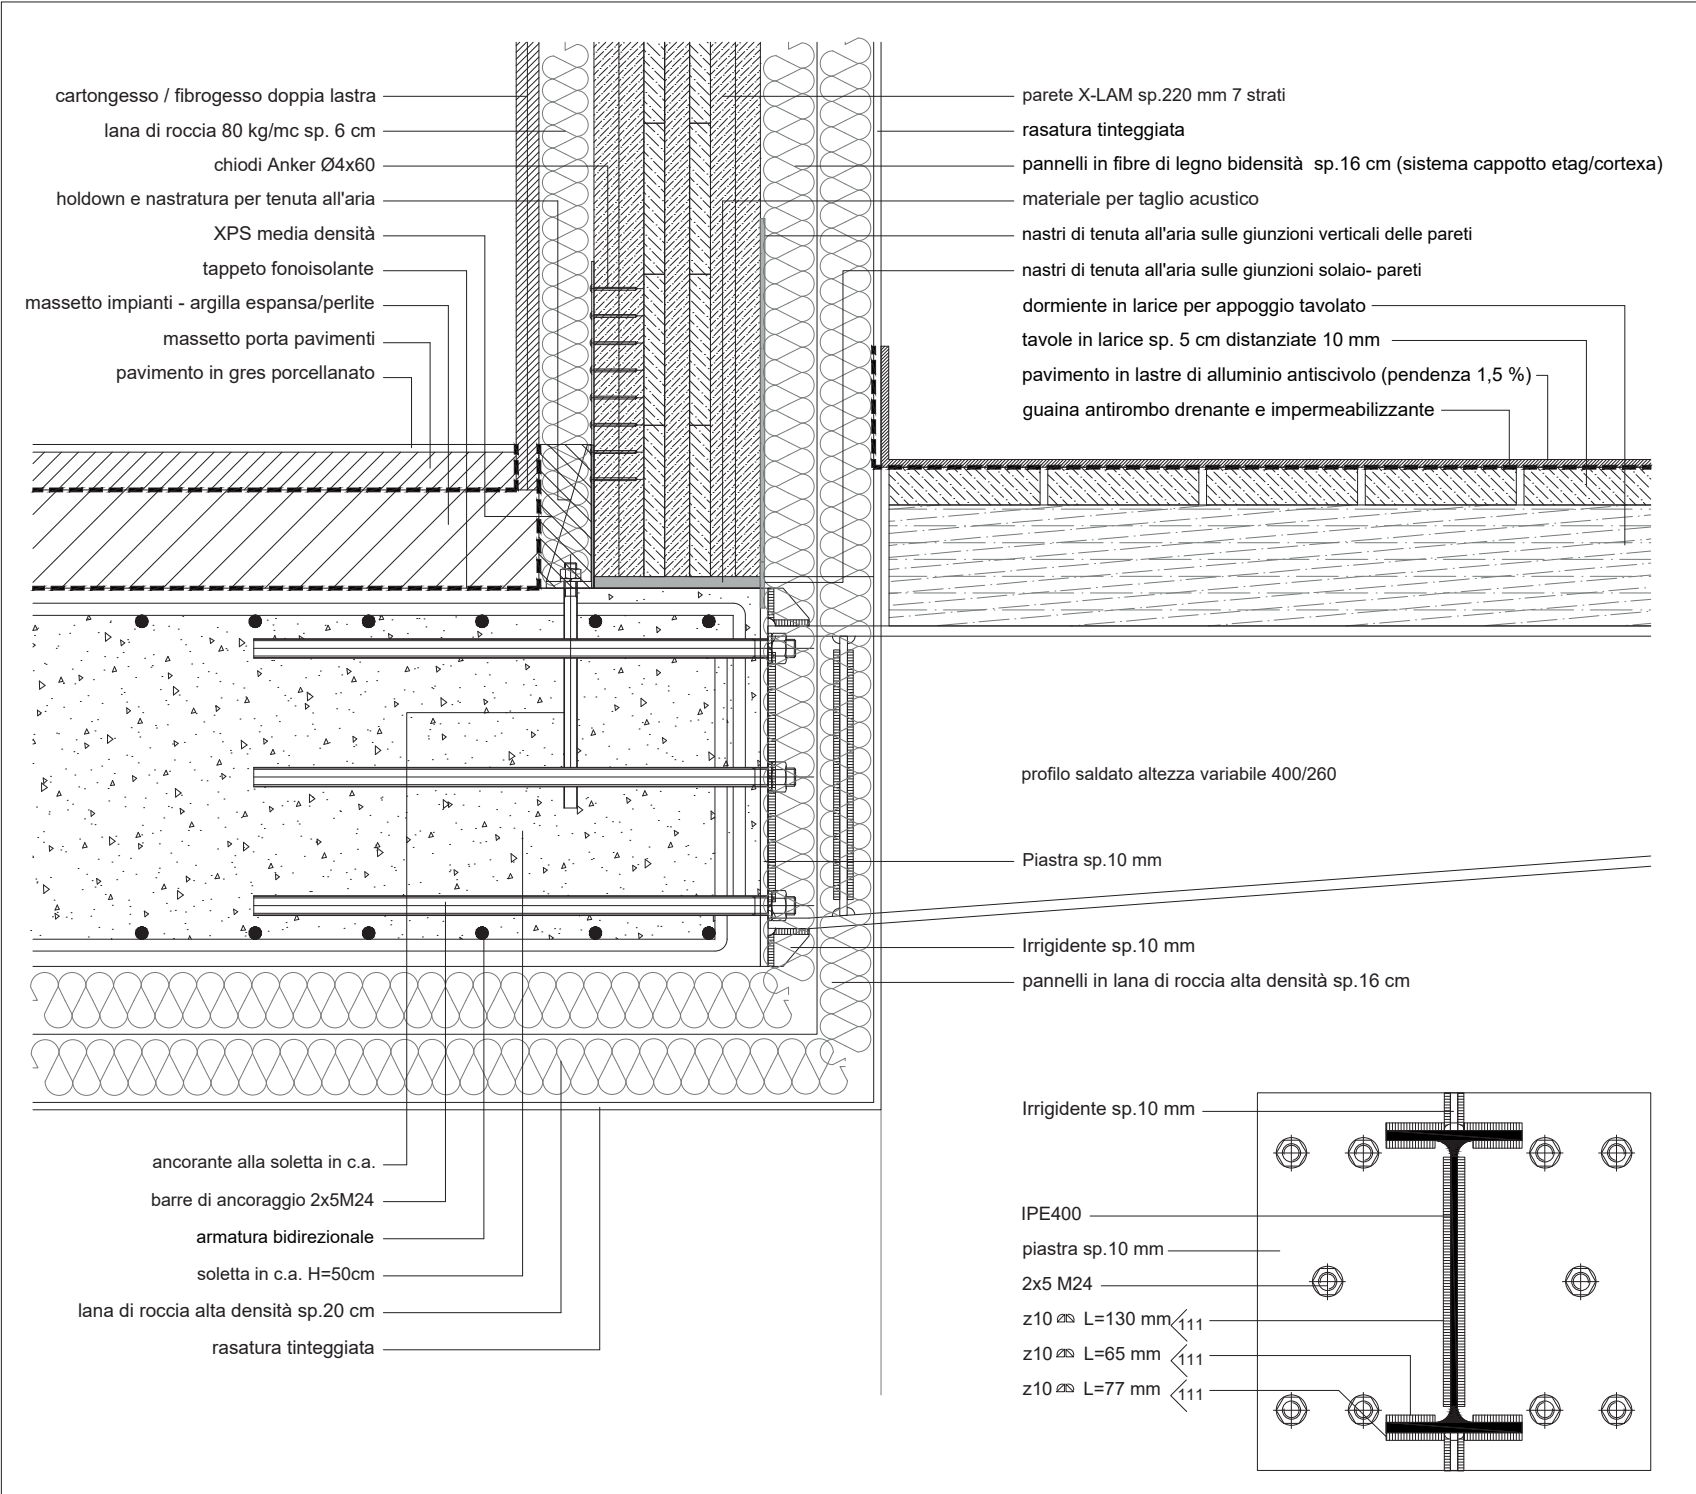


nodo soletta in C.A. parete esterna in X-LAM

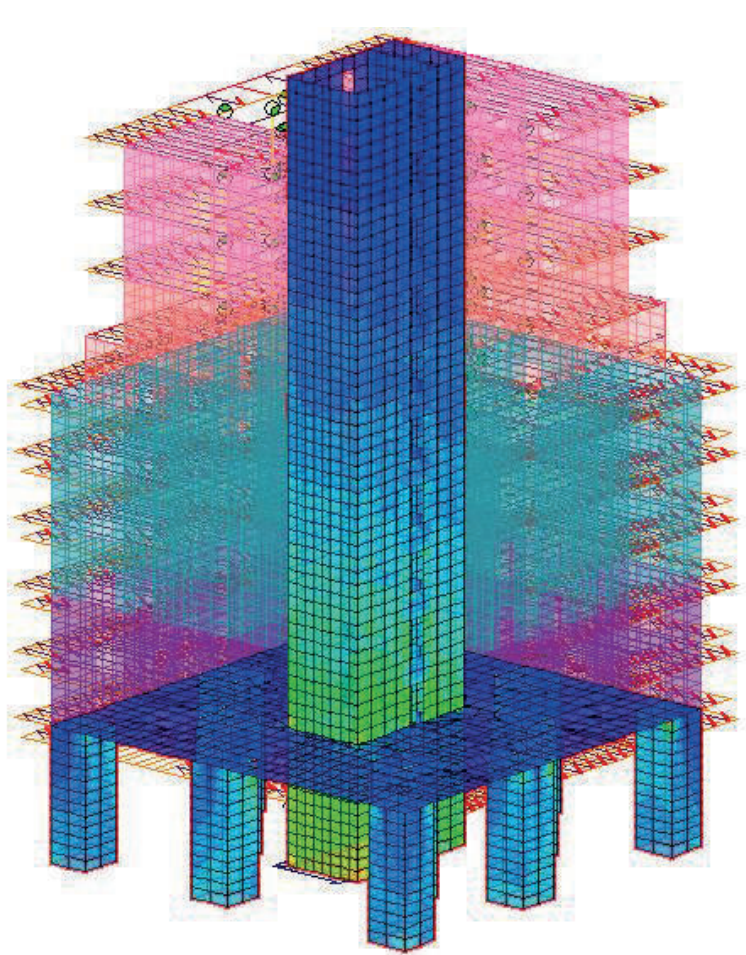


verifica porzione di struttura in cemento armato

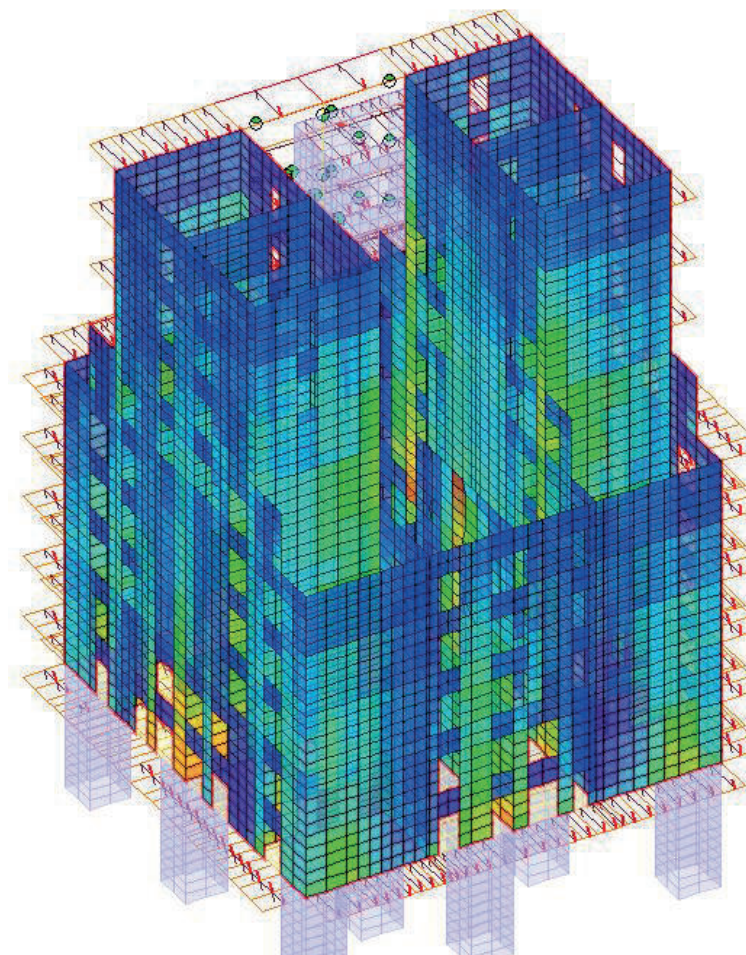


verifica porzione di struttura in xlam (prestressione)

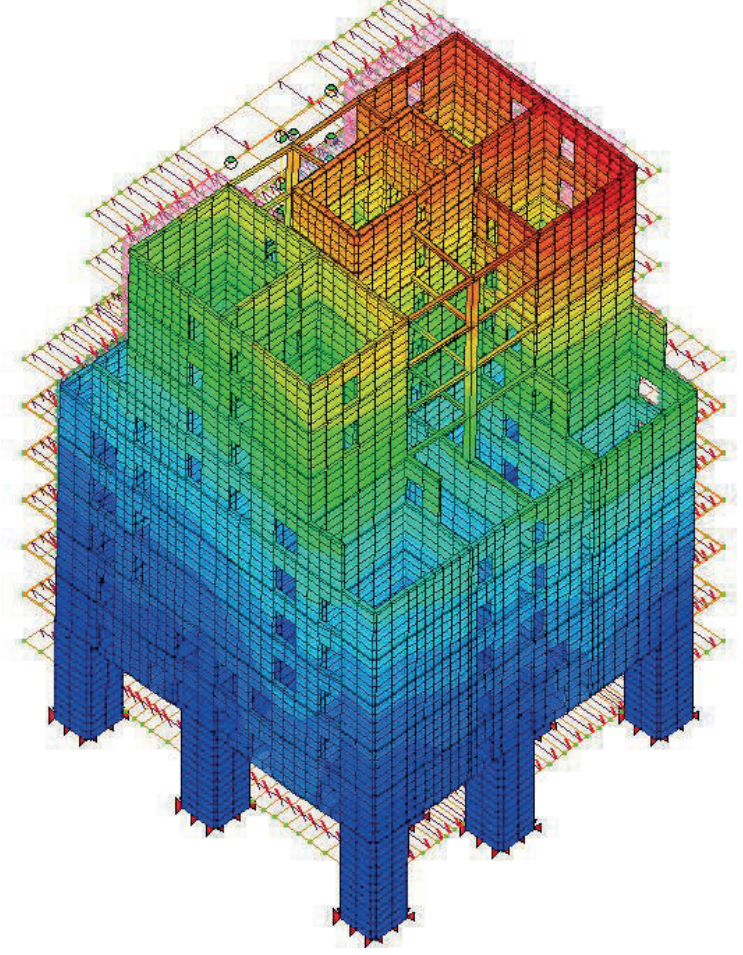


massima deformazione sotto sisma

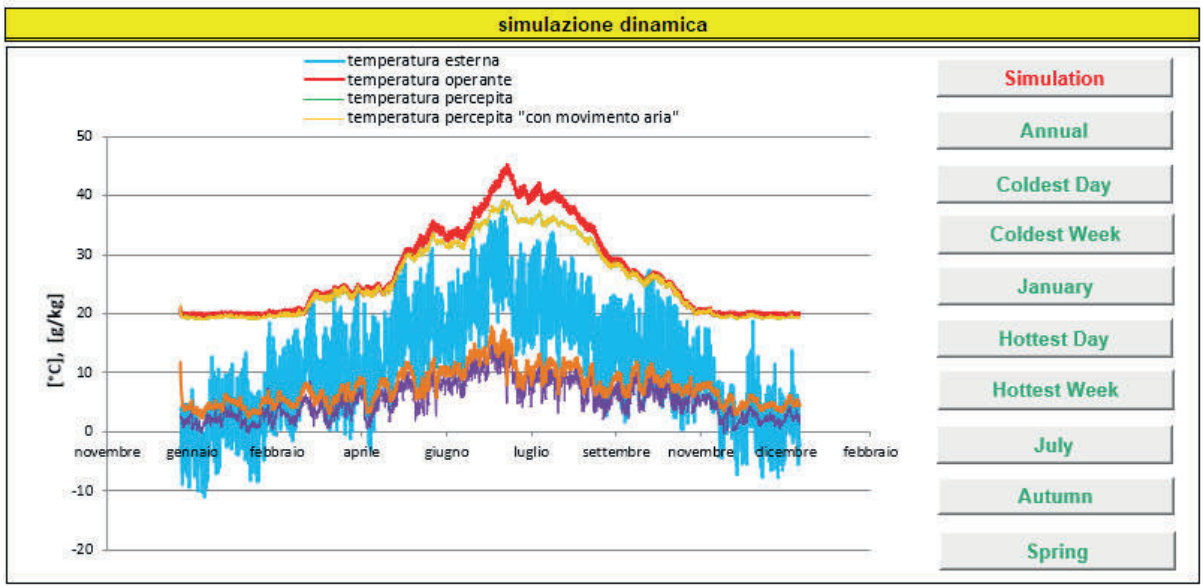


calcolo dinamico delle temperature dell'edificio

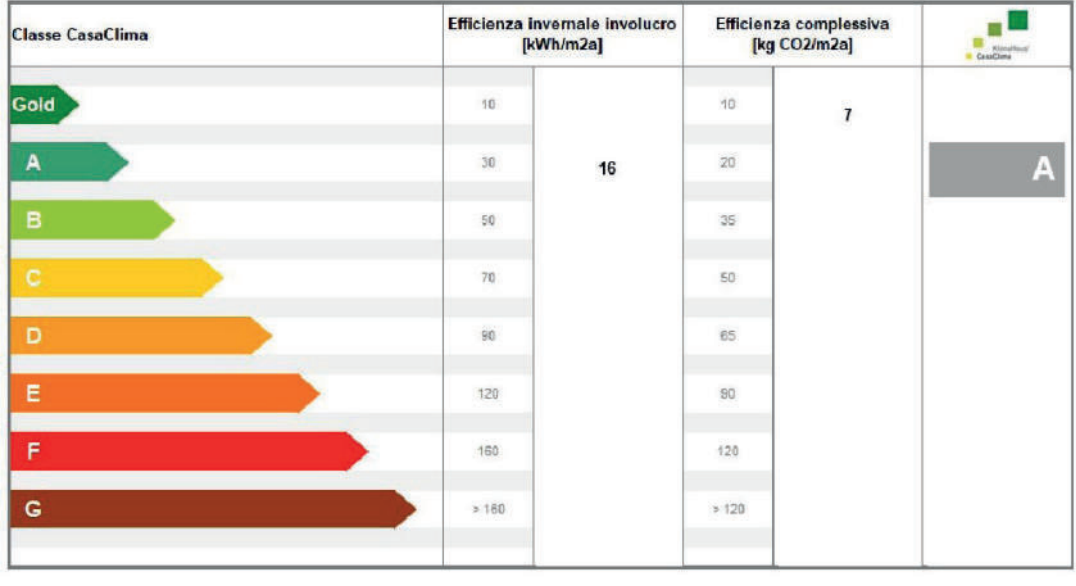


classificazione preliminare di calcolo CasaClima

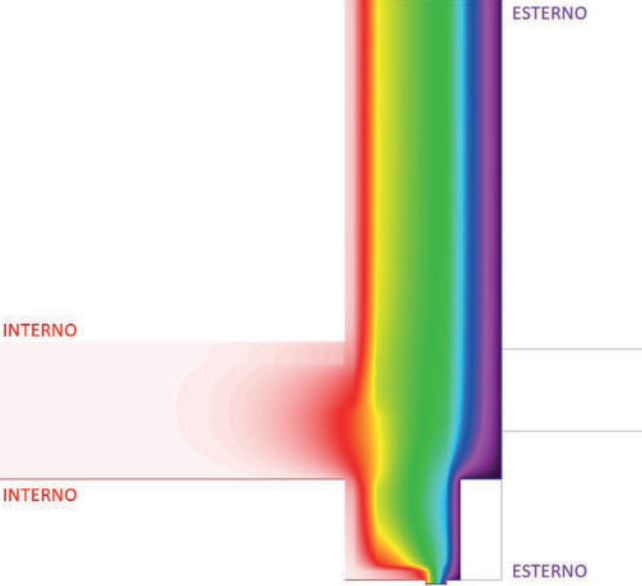


calcolo agli elementi finiti del ponte termico del nodo parete-terrazza-finestra

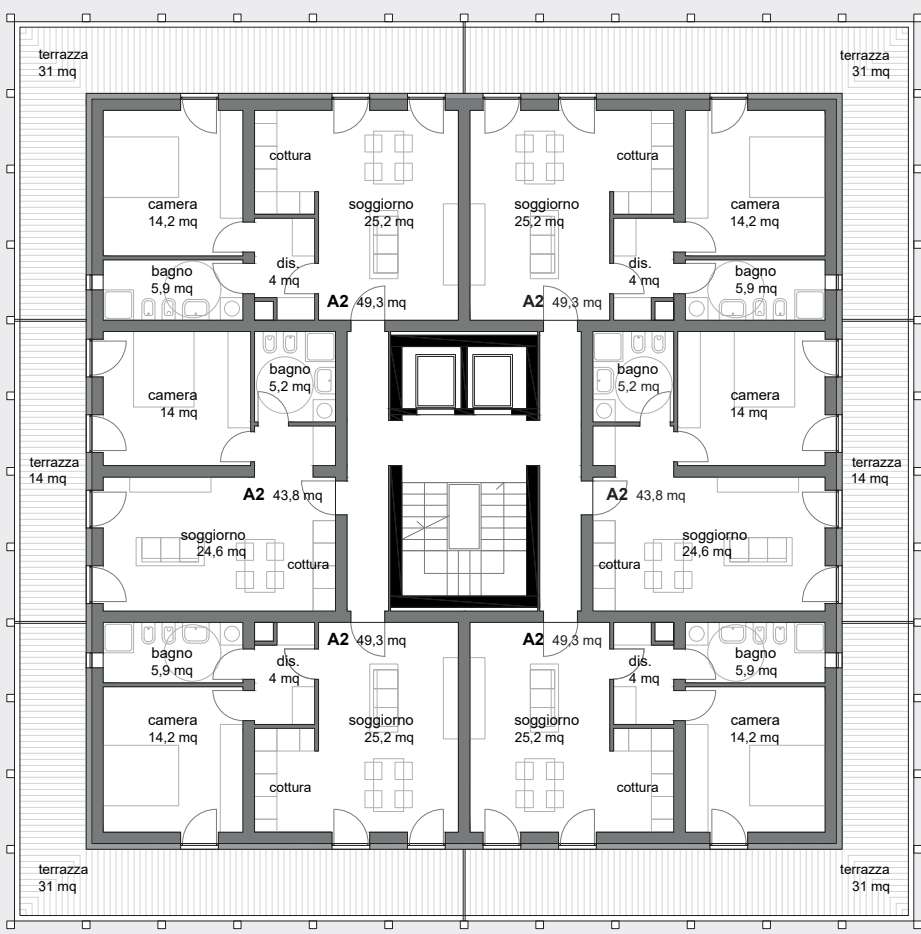


piano secondo - terzo

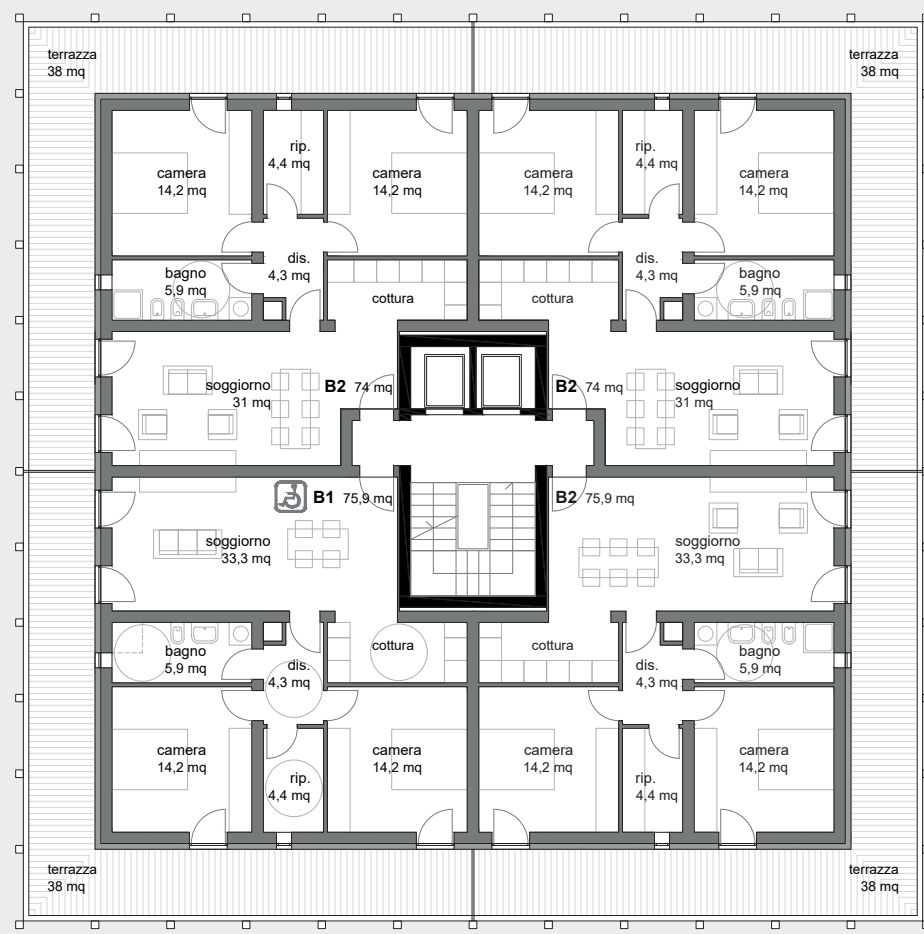


piano quarto - quinto - sesto

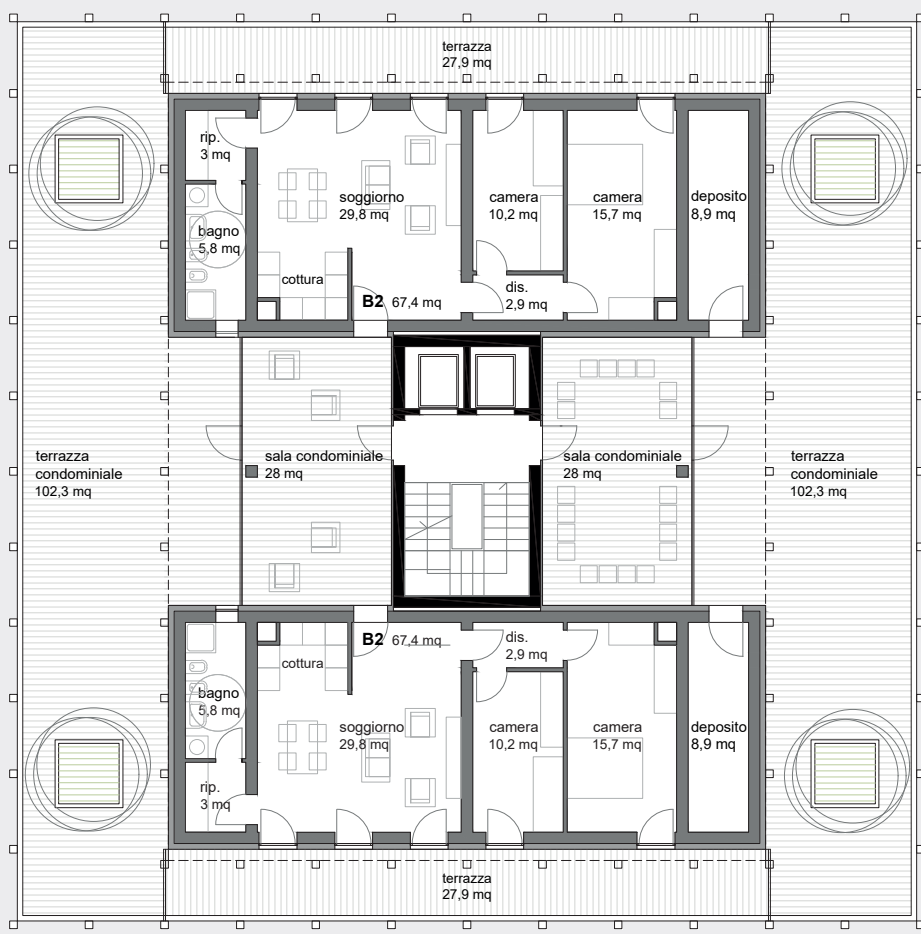


piano settimo

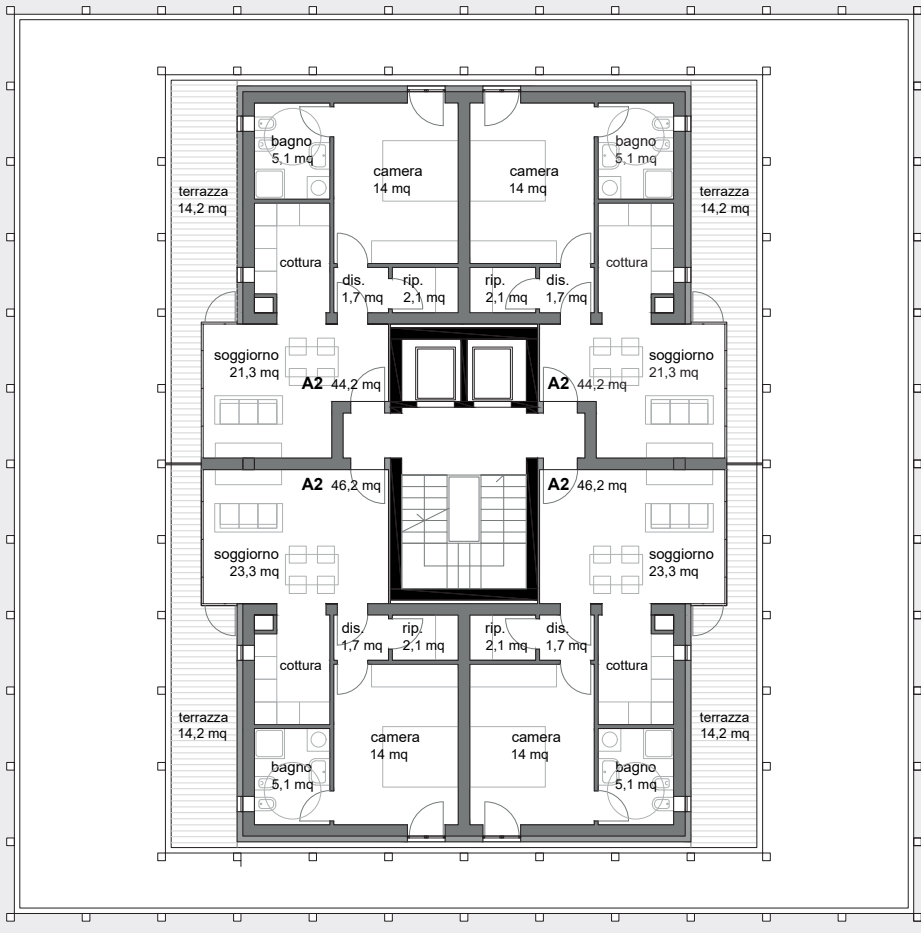


piano ottavo

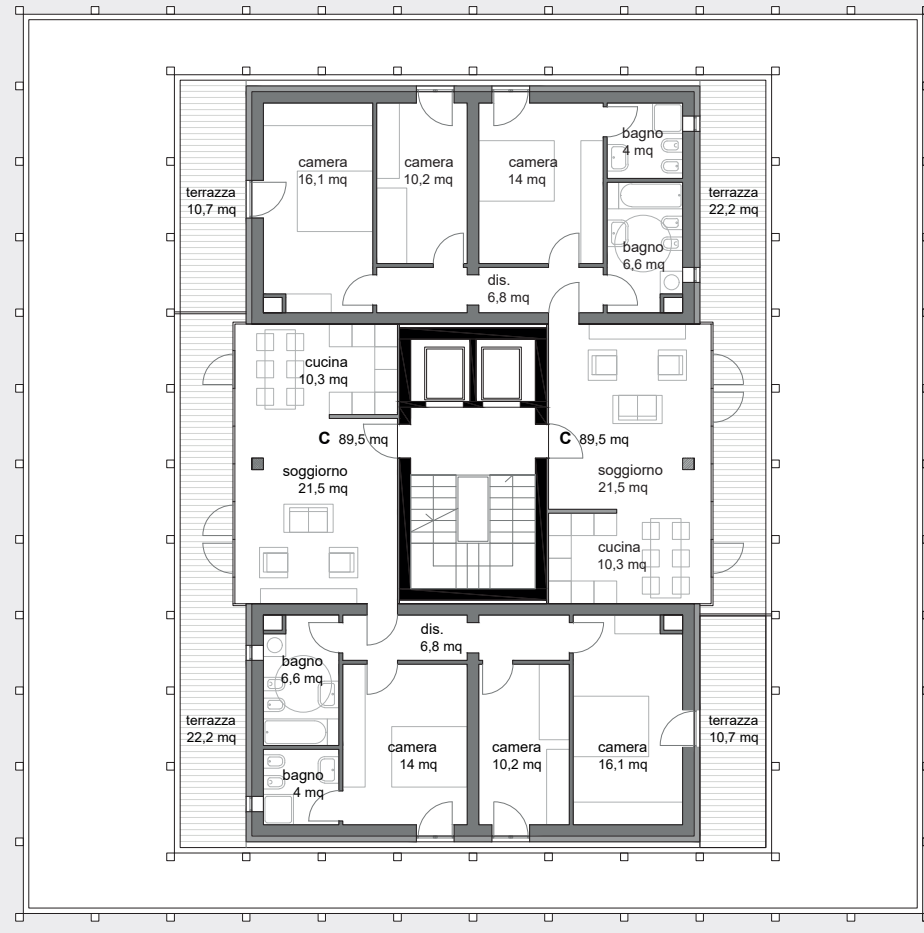

piano nono

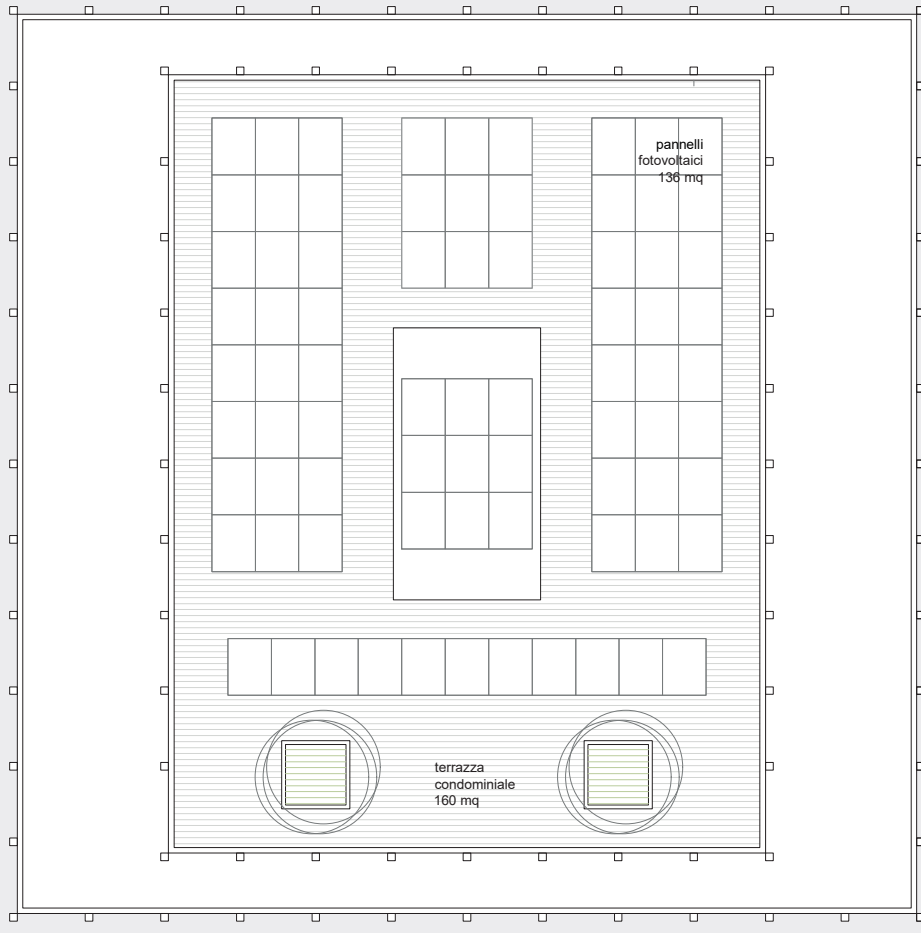

piano copertura

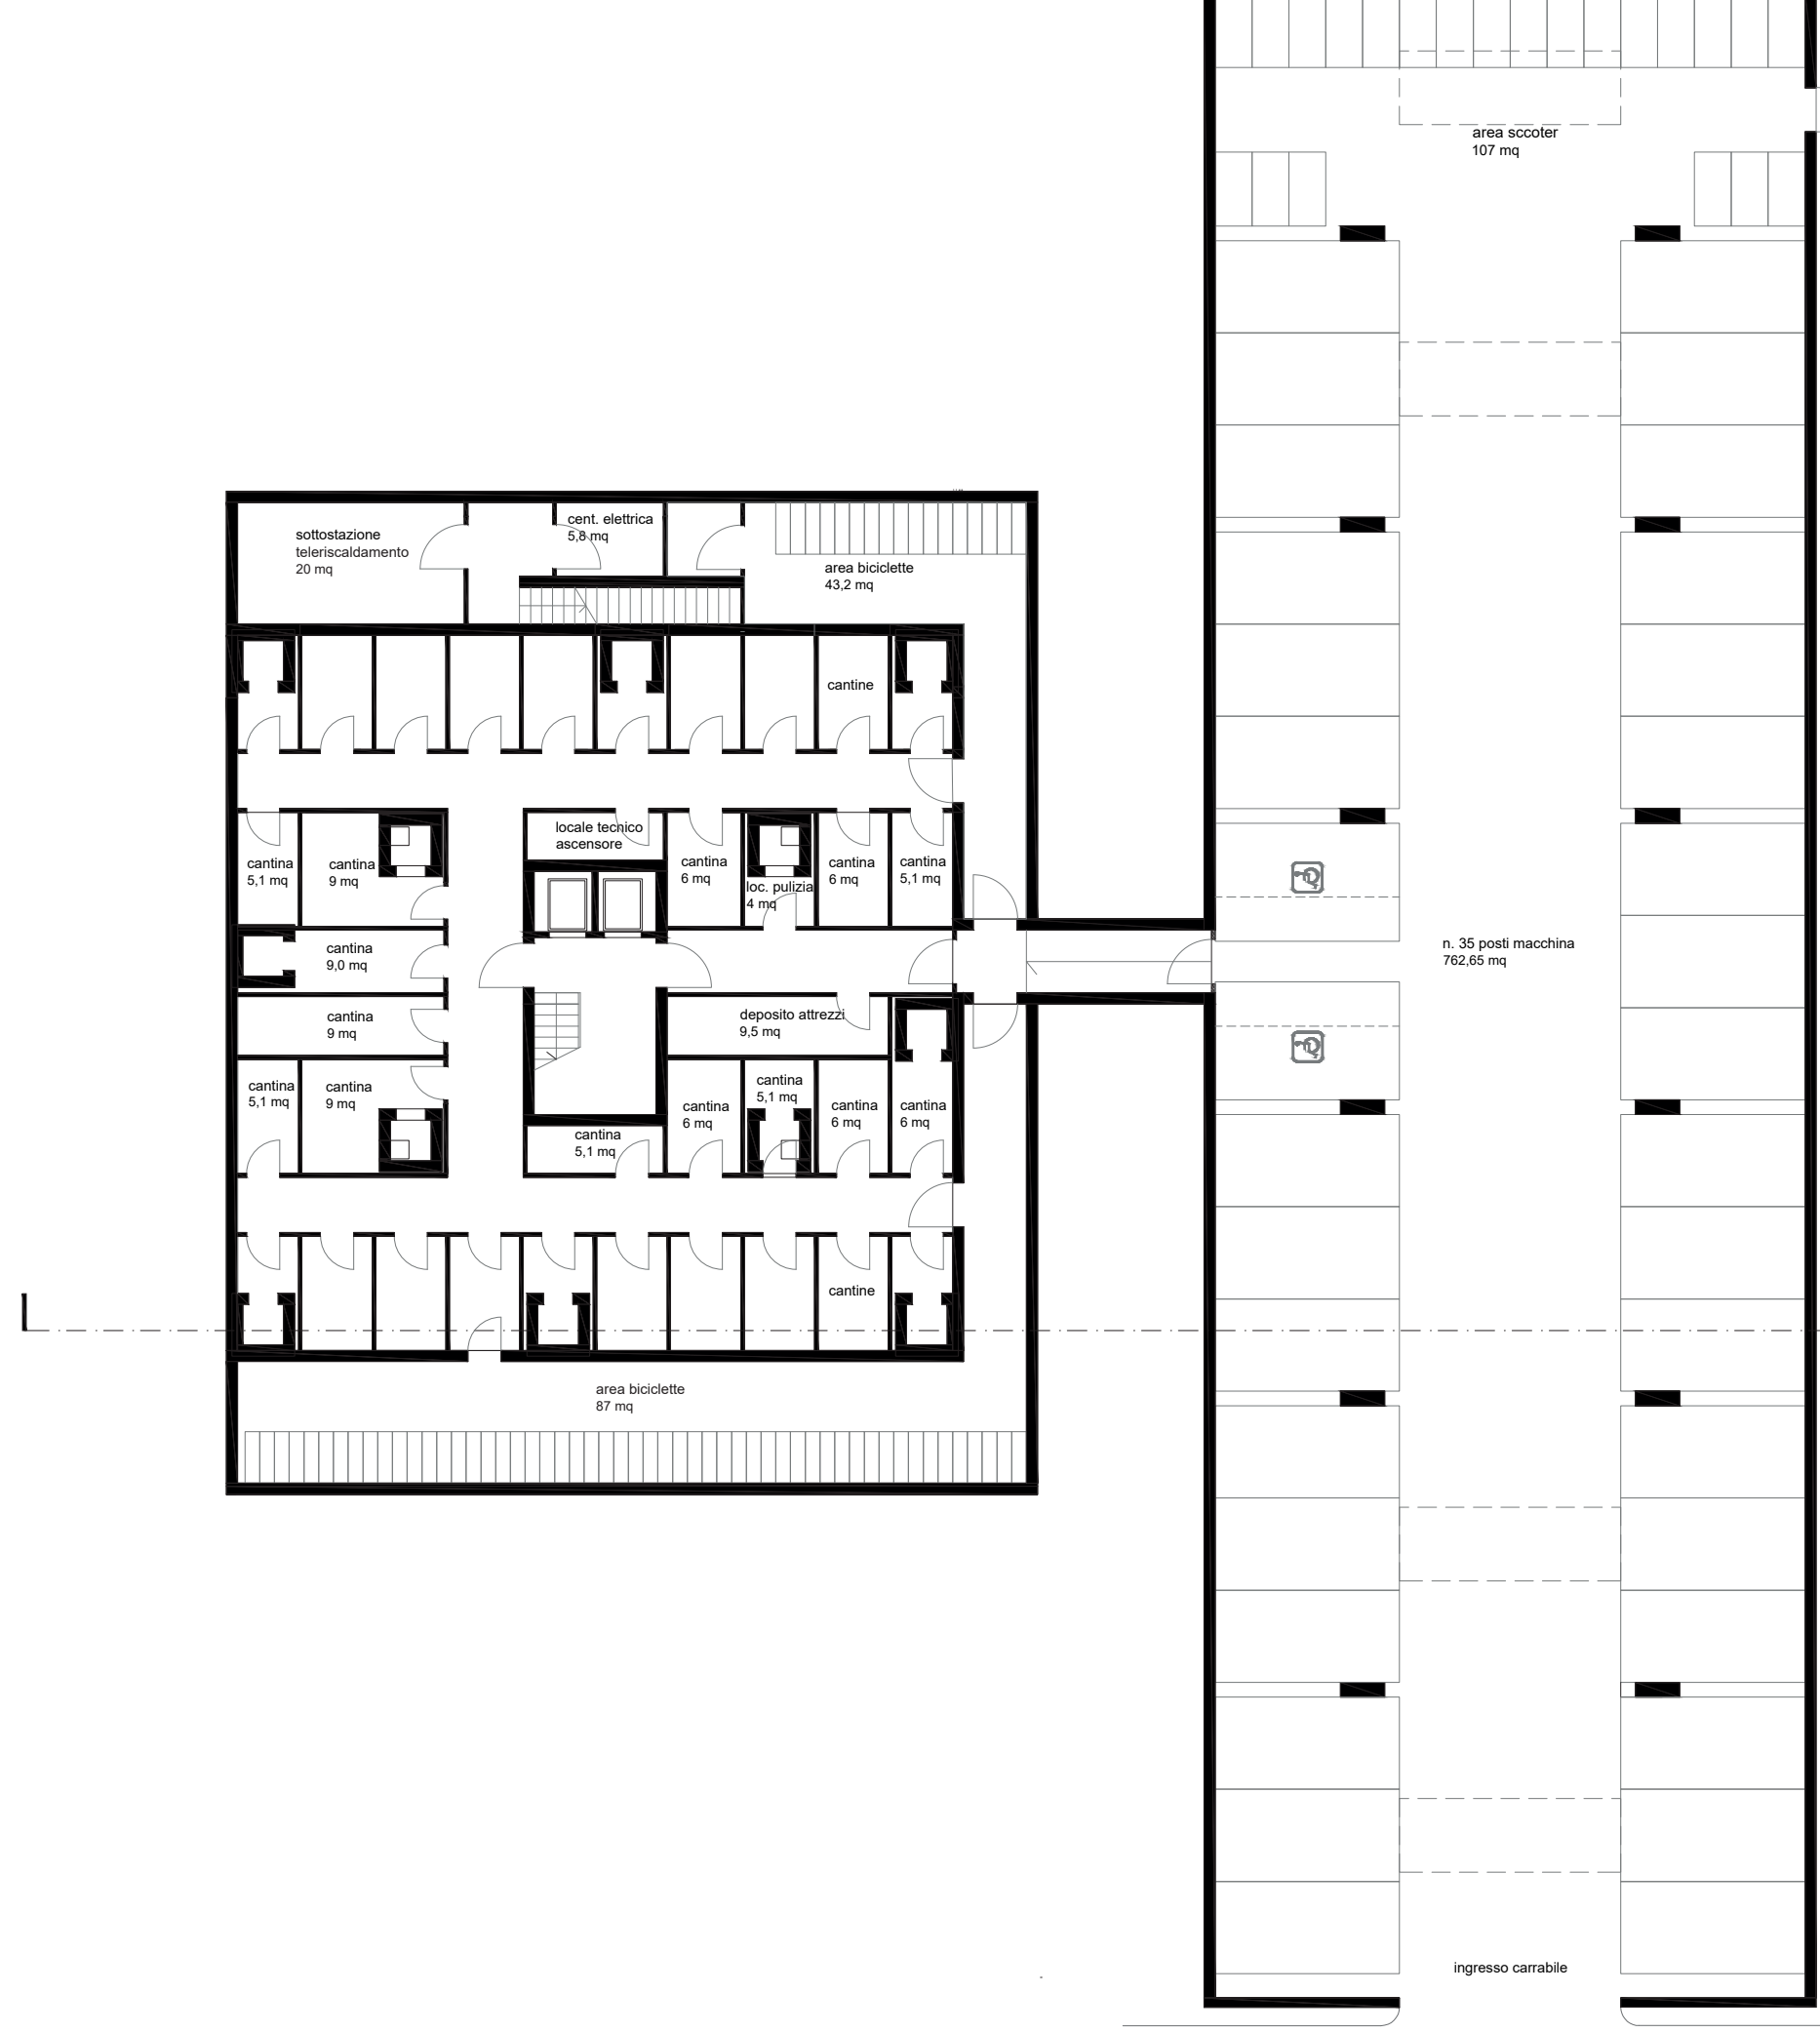

piano interrato

scala 1:200