



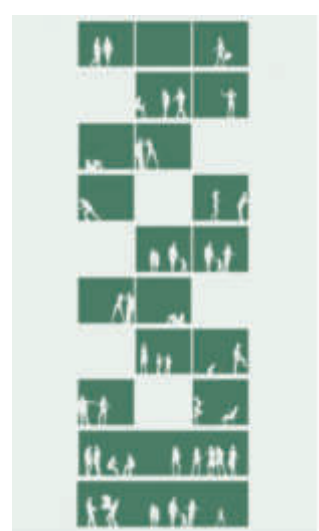


VOLUME ARCHITETTONICO

L'articolazione delle formetrie evidenzia la varietà delle disposizioni tipologiche e rivela la dimensione domestica dell'abitare.

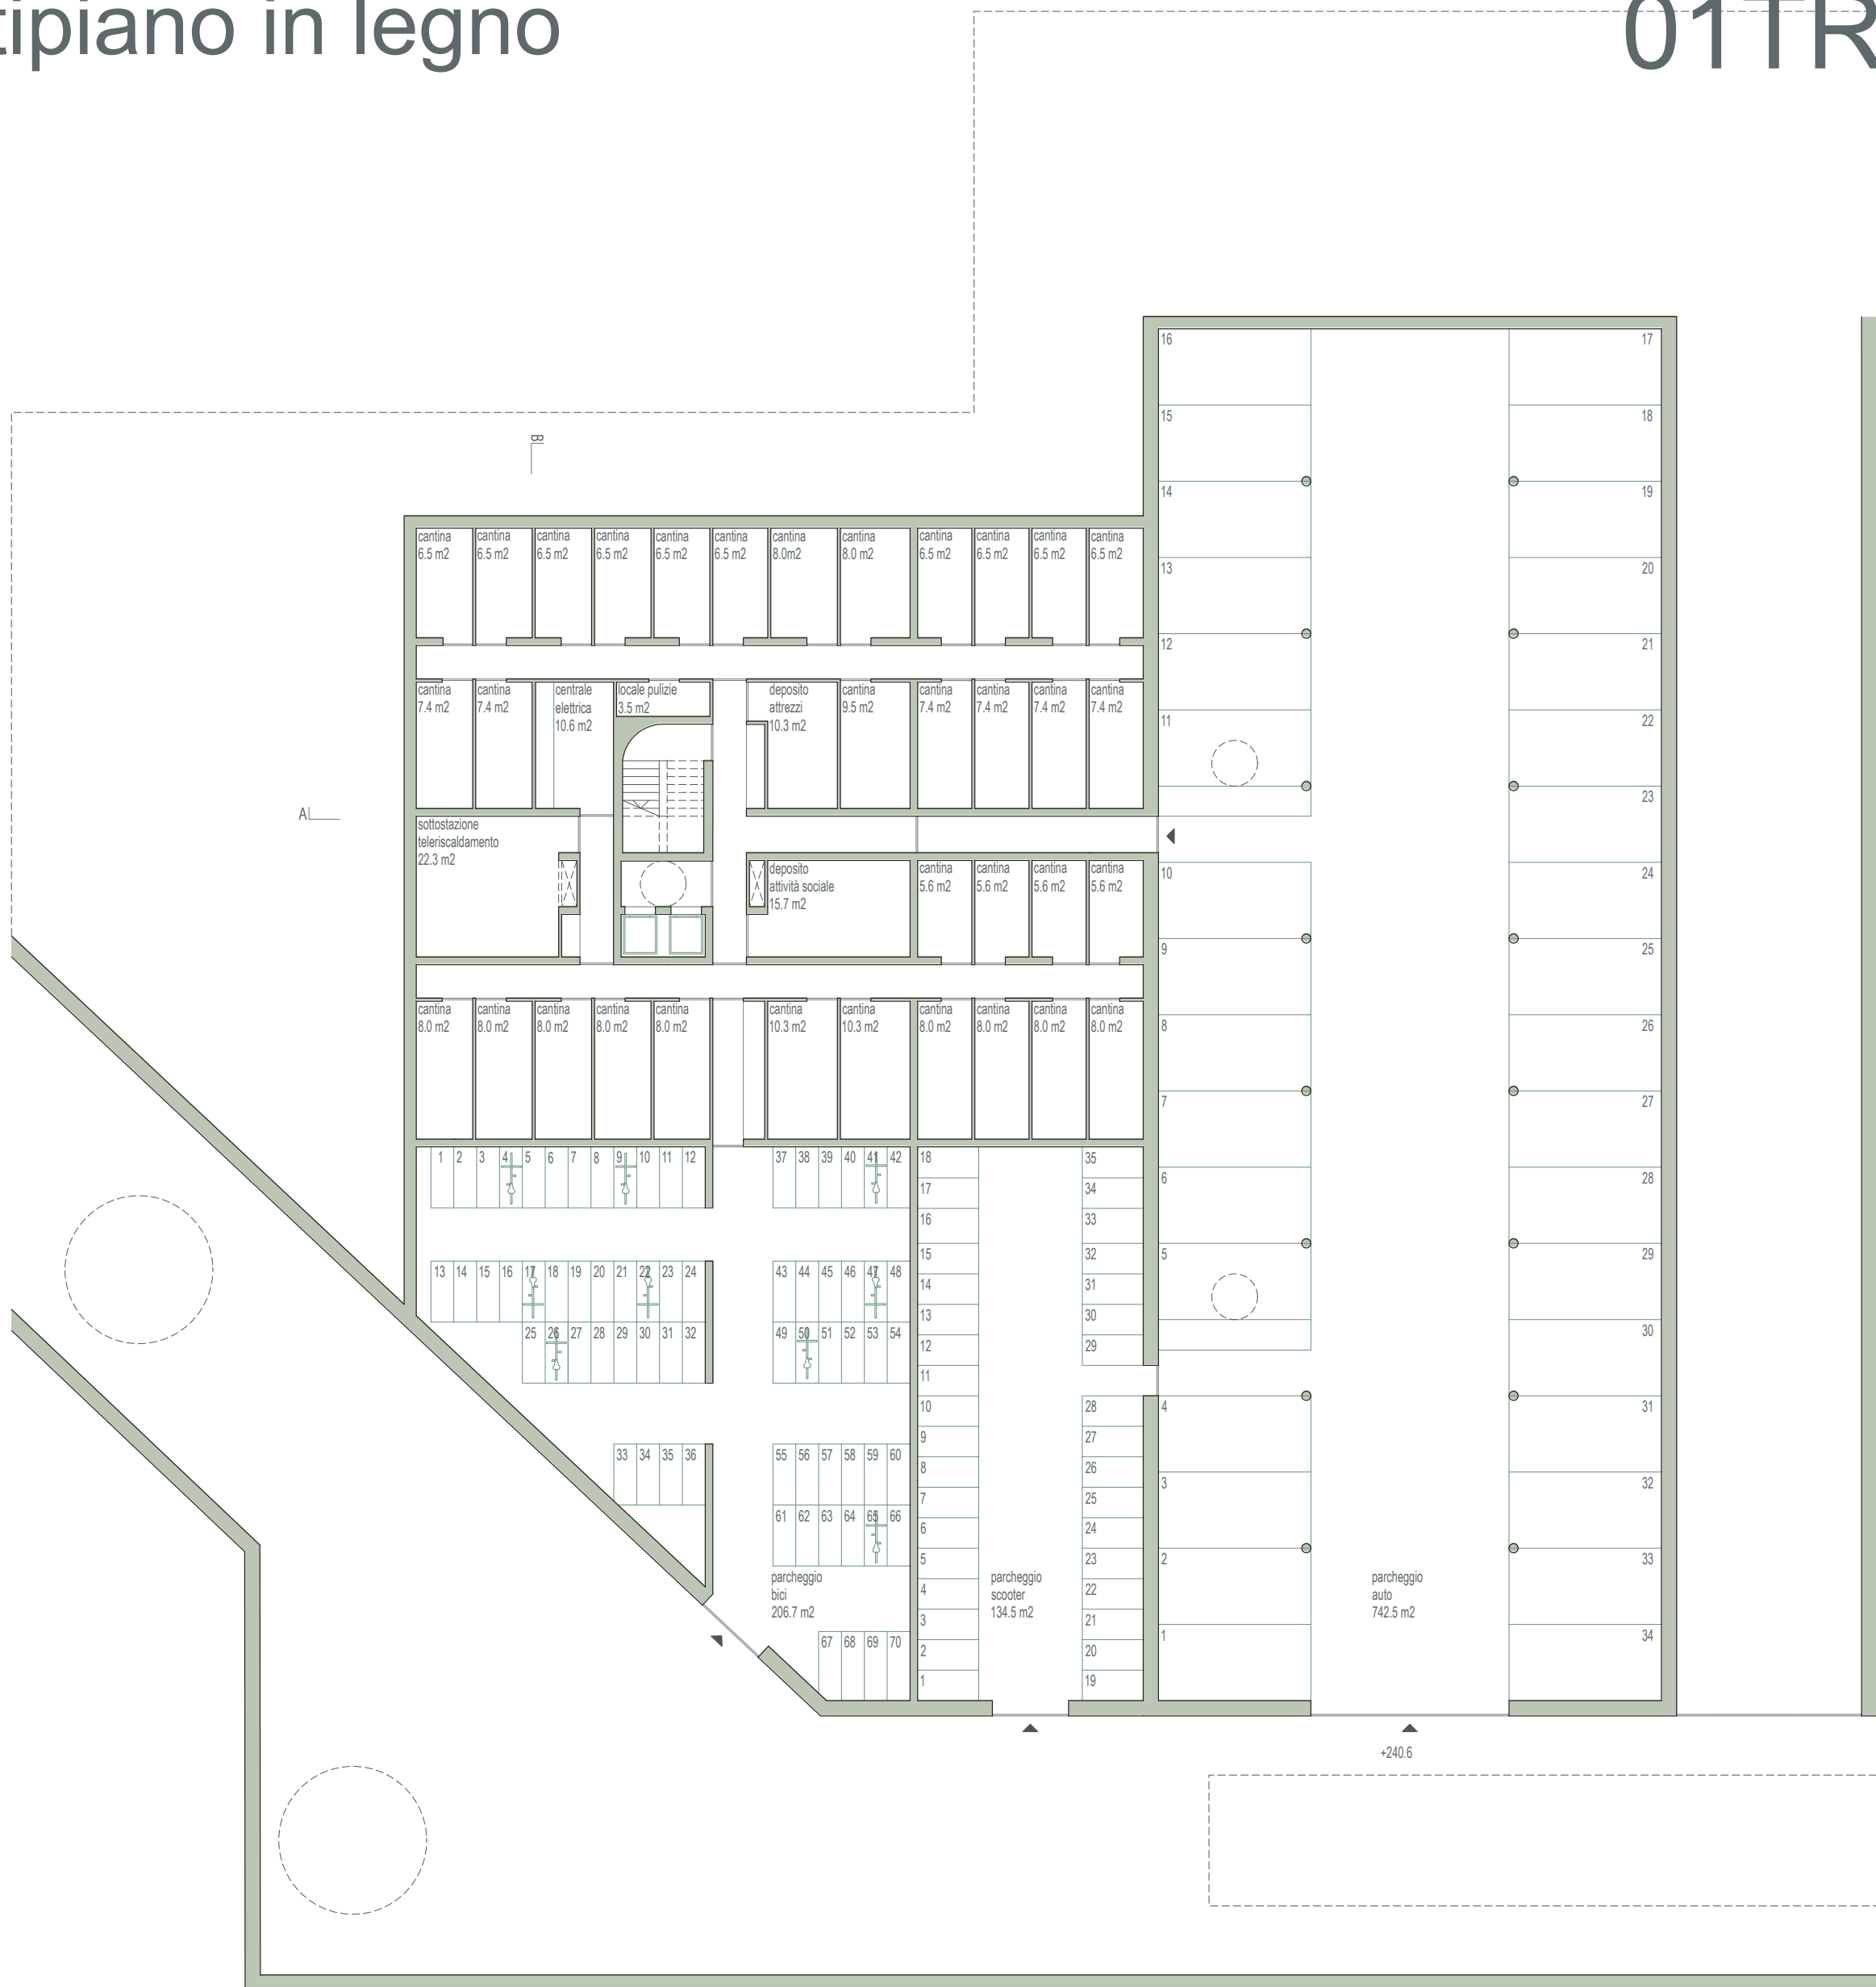




RAPPORTO INTERNO - ESTERNO

Un diaframma esterno che fa riferimento agli elementi arborei produce un'interfaccia osmologica tra interno (privato) ed esterno (collettivo).

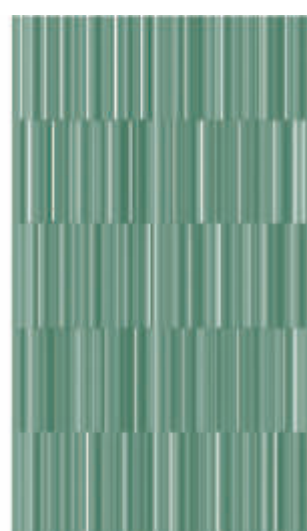


SECONDA PELLE


La quinta permeabile modula l'interno e controlla privacy e insolazione. La differente densità delle lamelle genera una superficie uniforme e vibrante che valorizza l'edificio nella visione sulla lunga distanza.

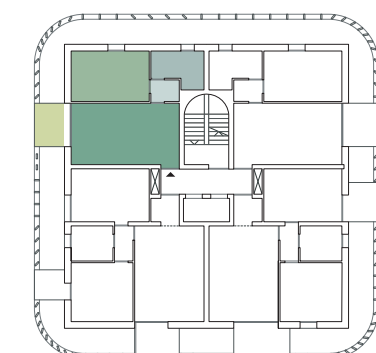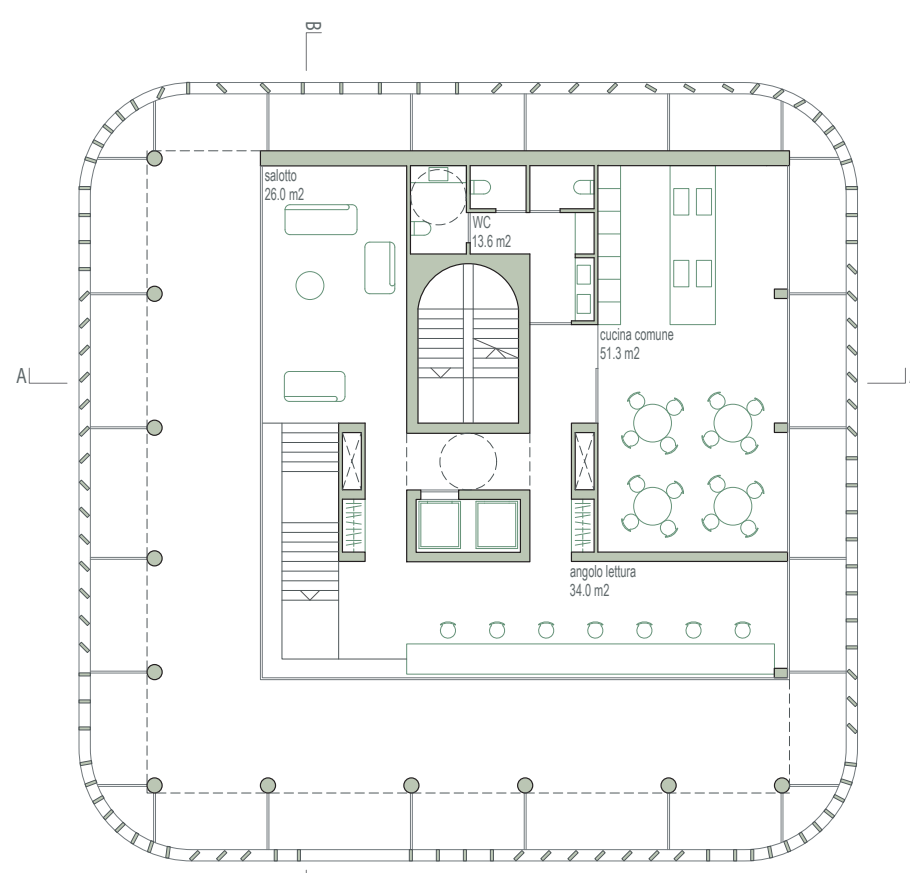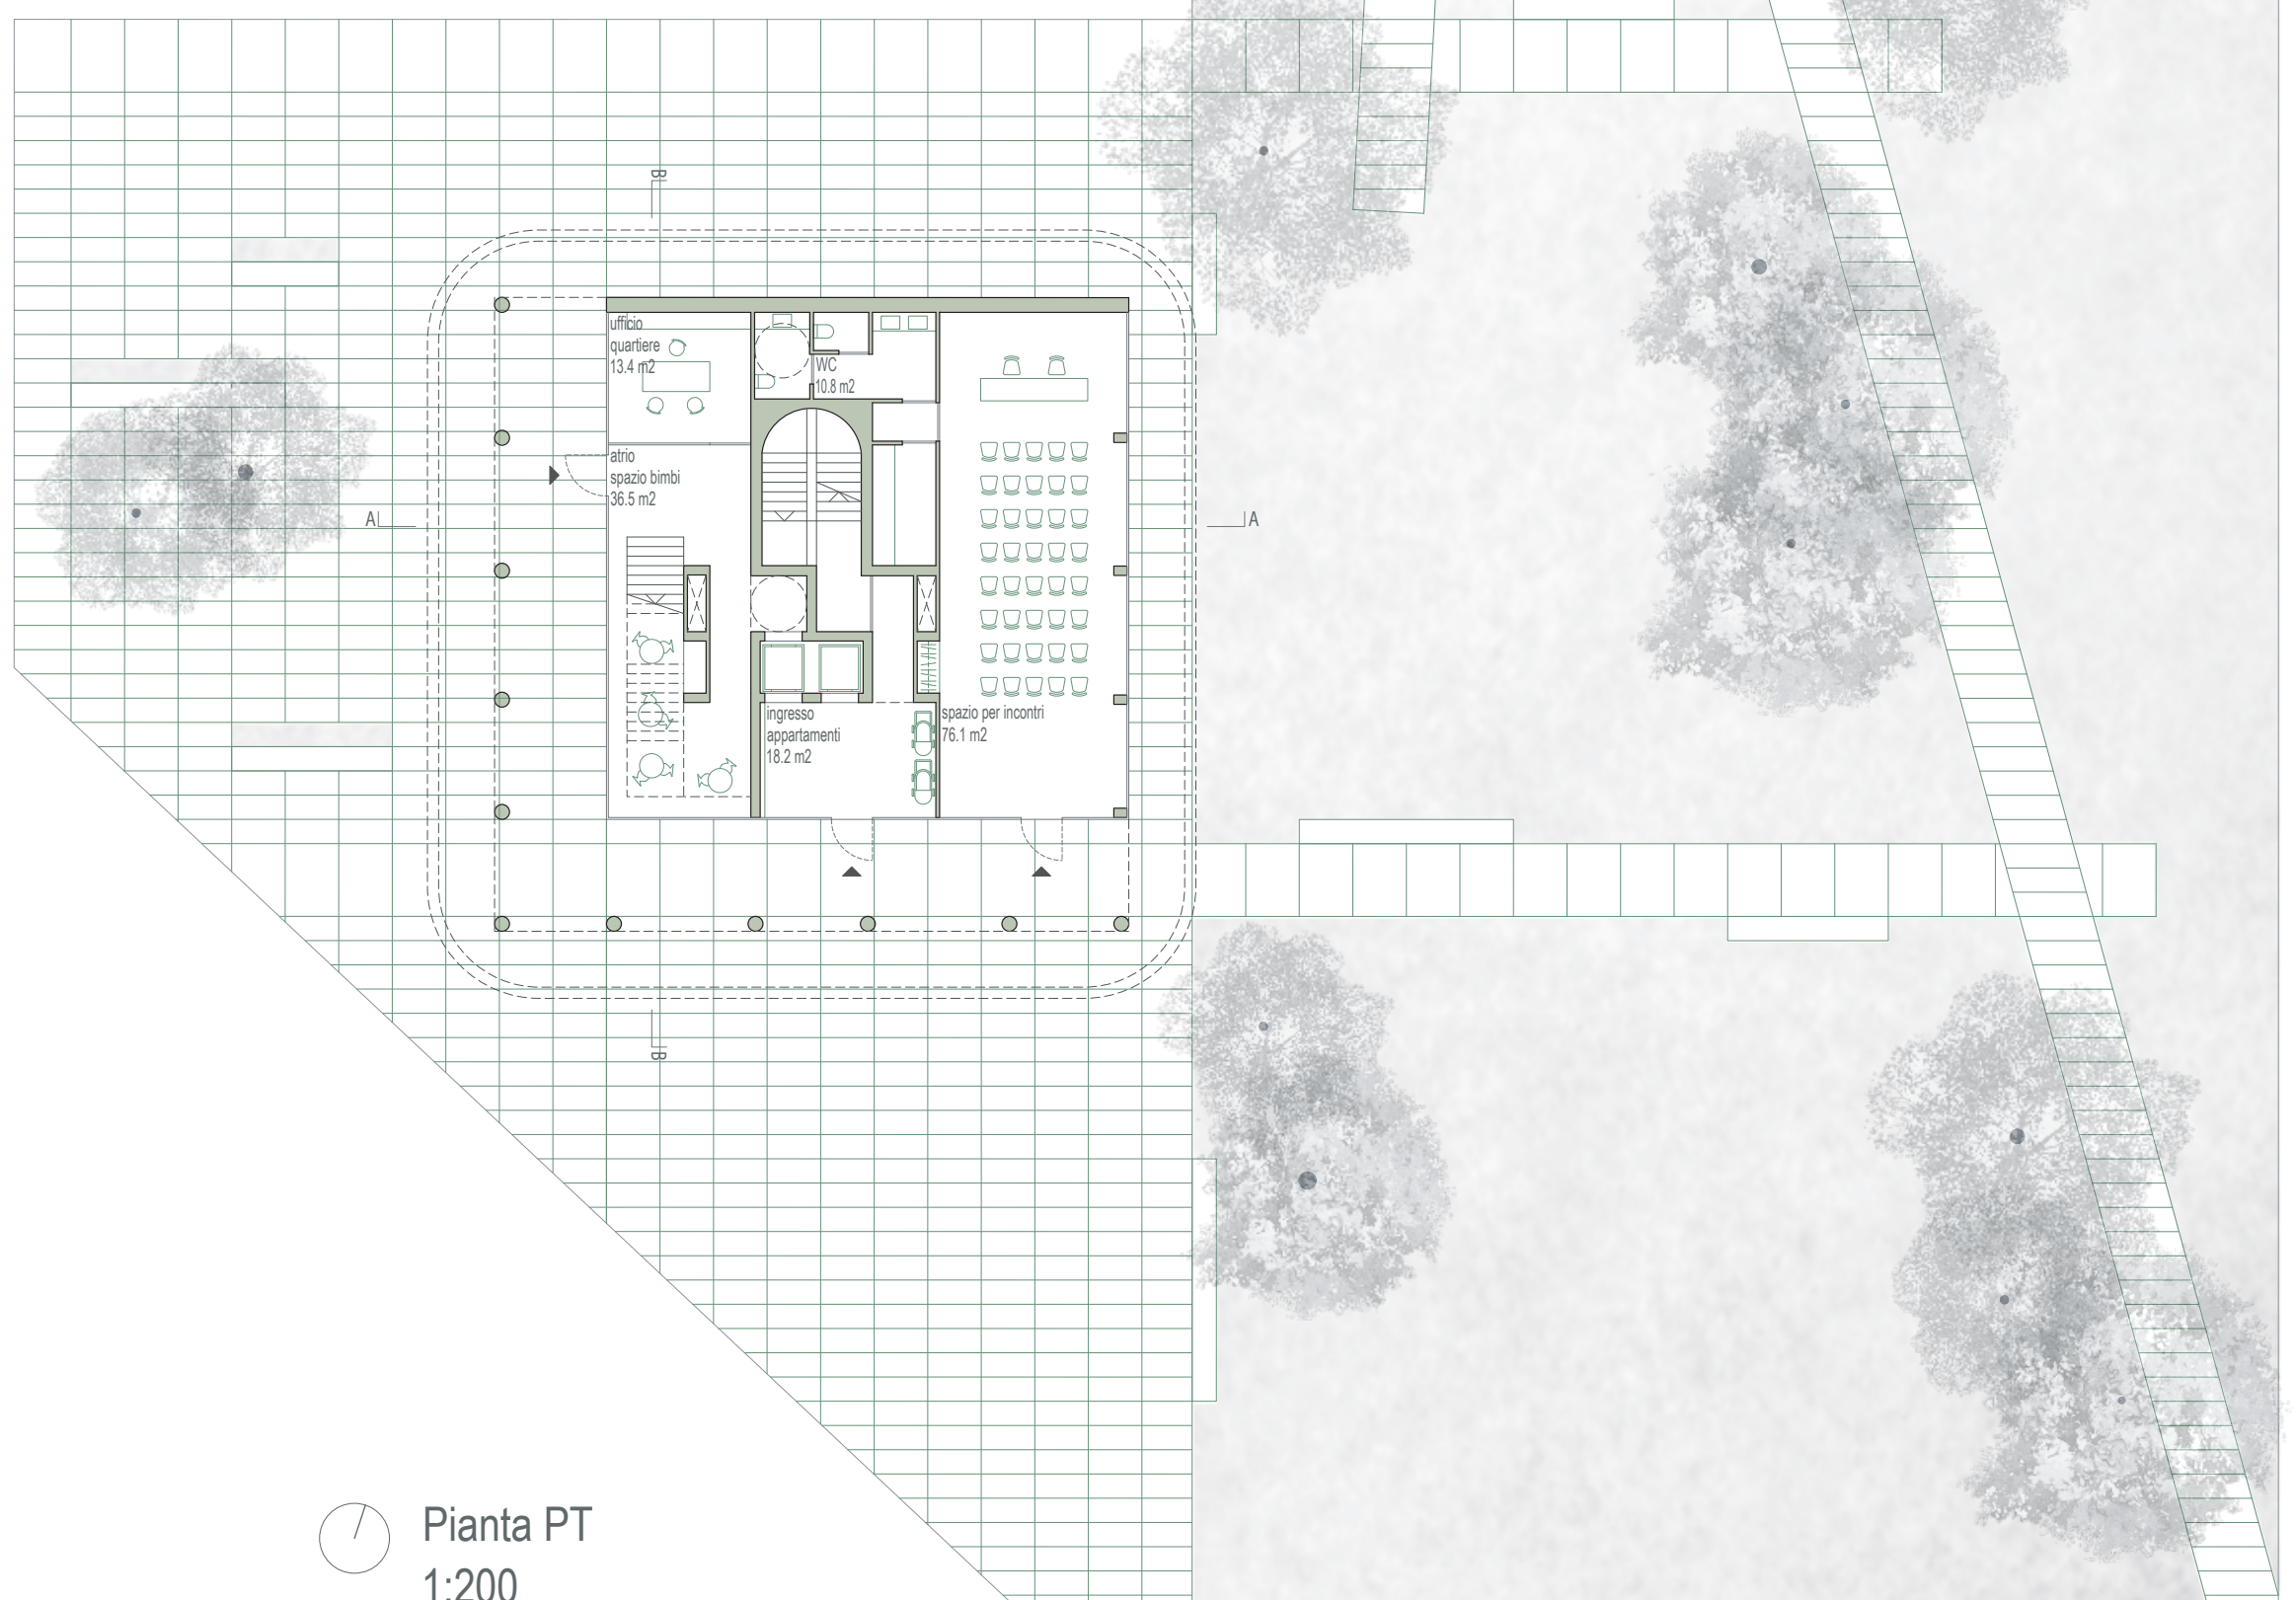

Tipologia 1 camera

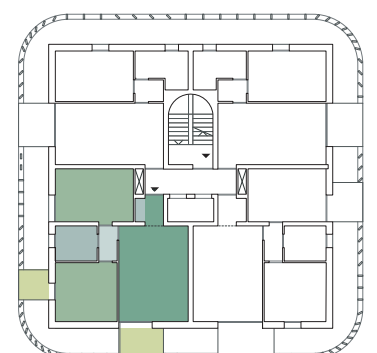

Tipologia 2 camere

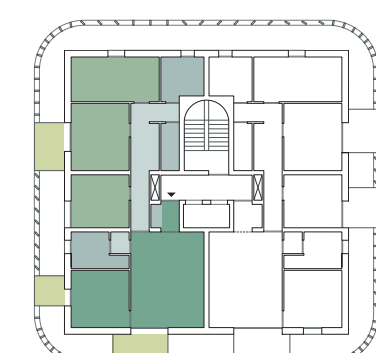

Tipologia 3 camere

