



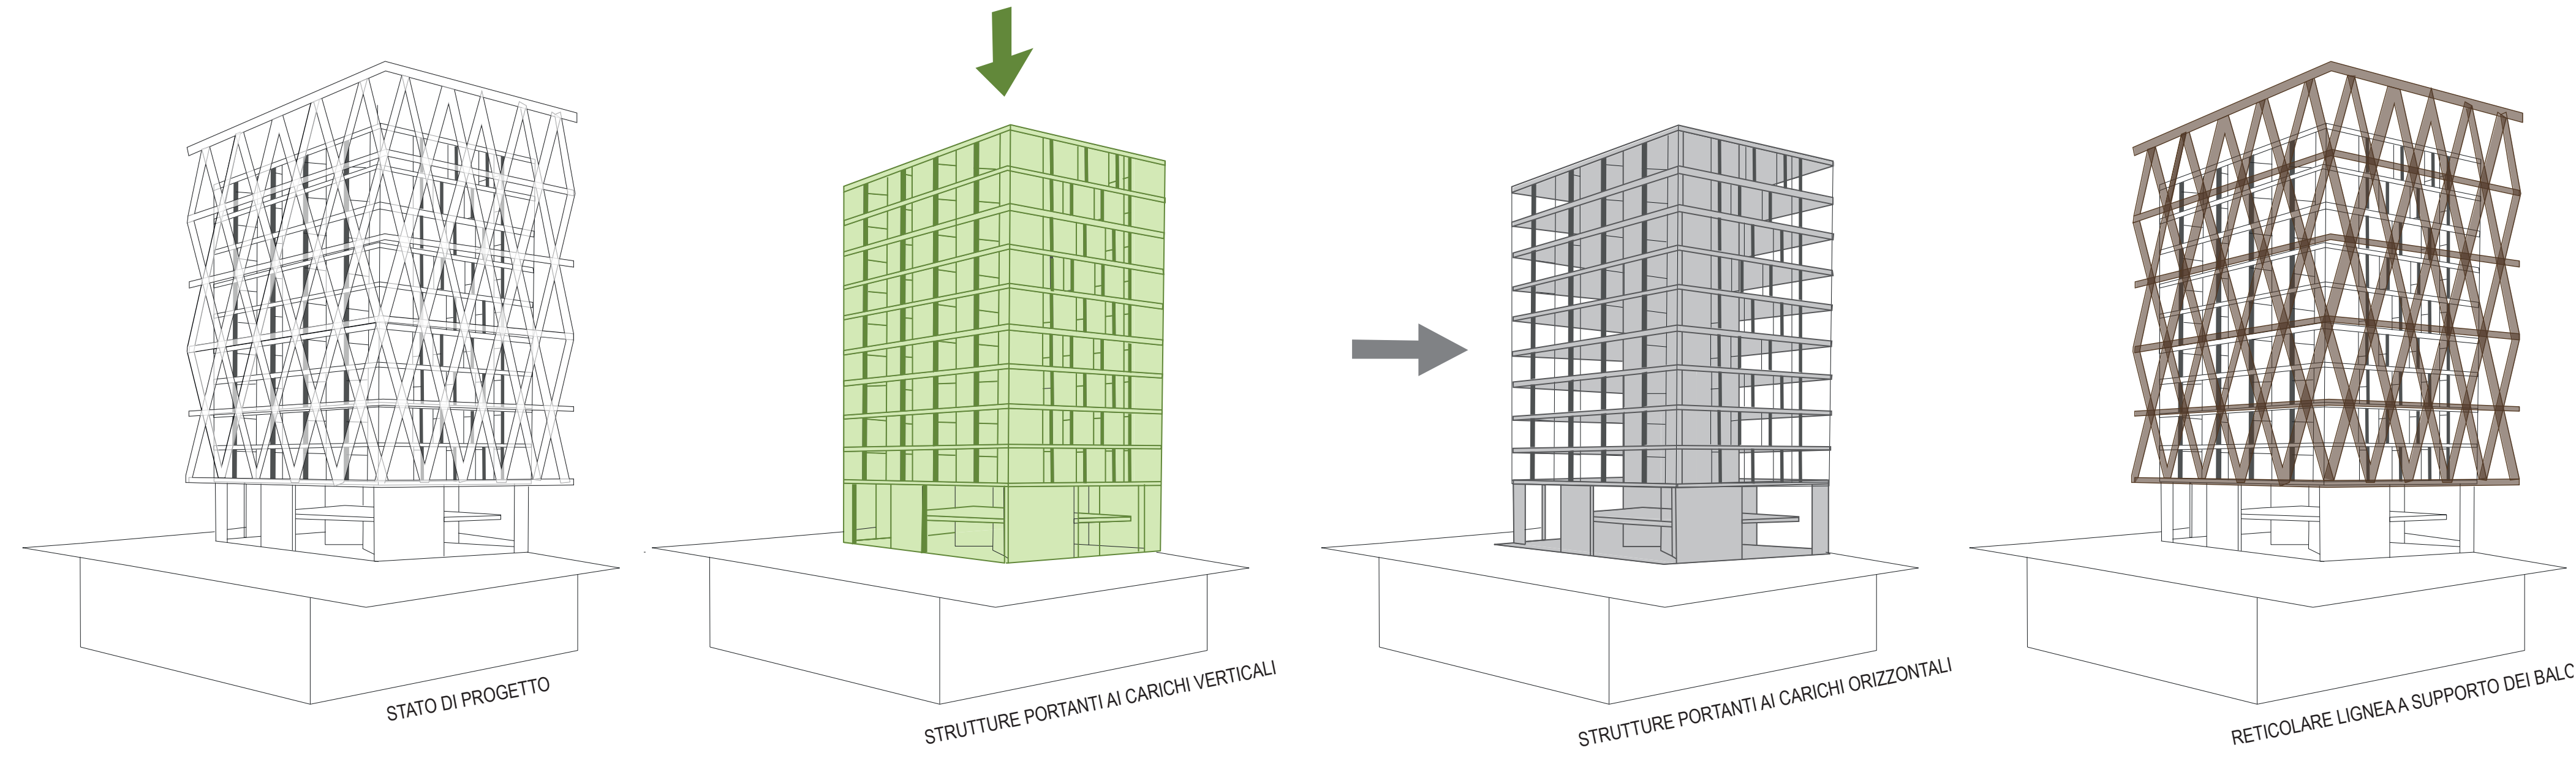


CONCETTO STRUTTURALE

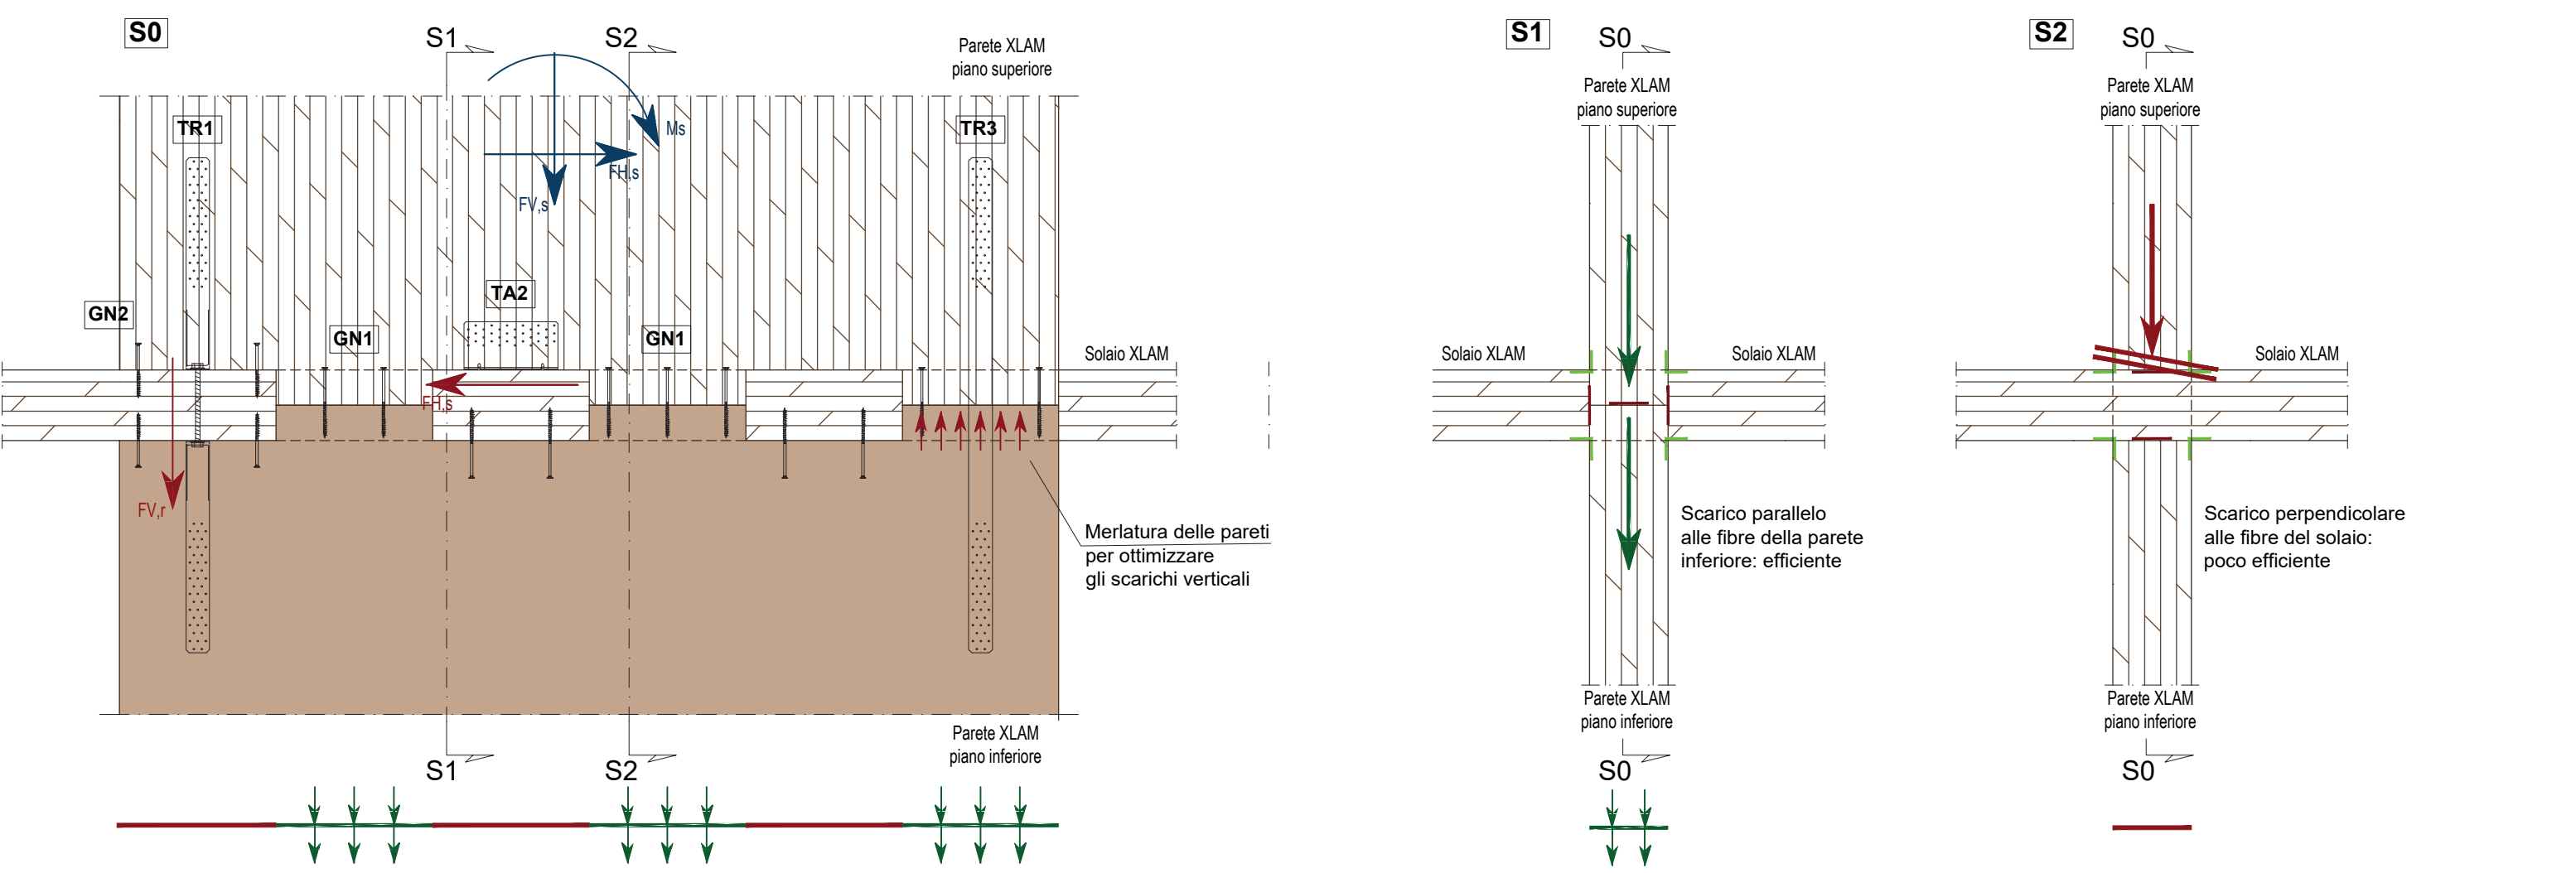


NODI STRUTTURALI
Sistema costruttivo XLAM




MODELLAZIONE STRUTTURALE
Deformazioni sismiche

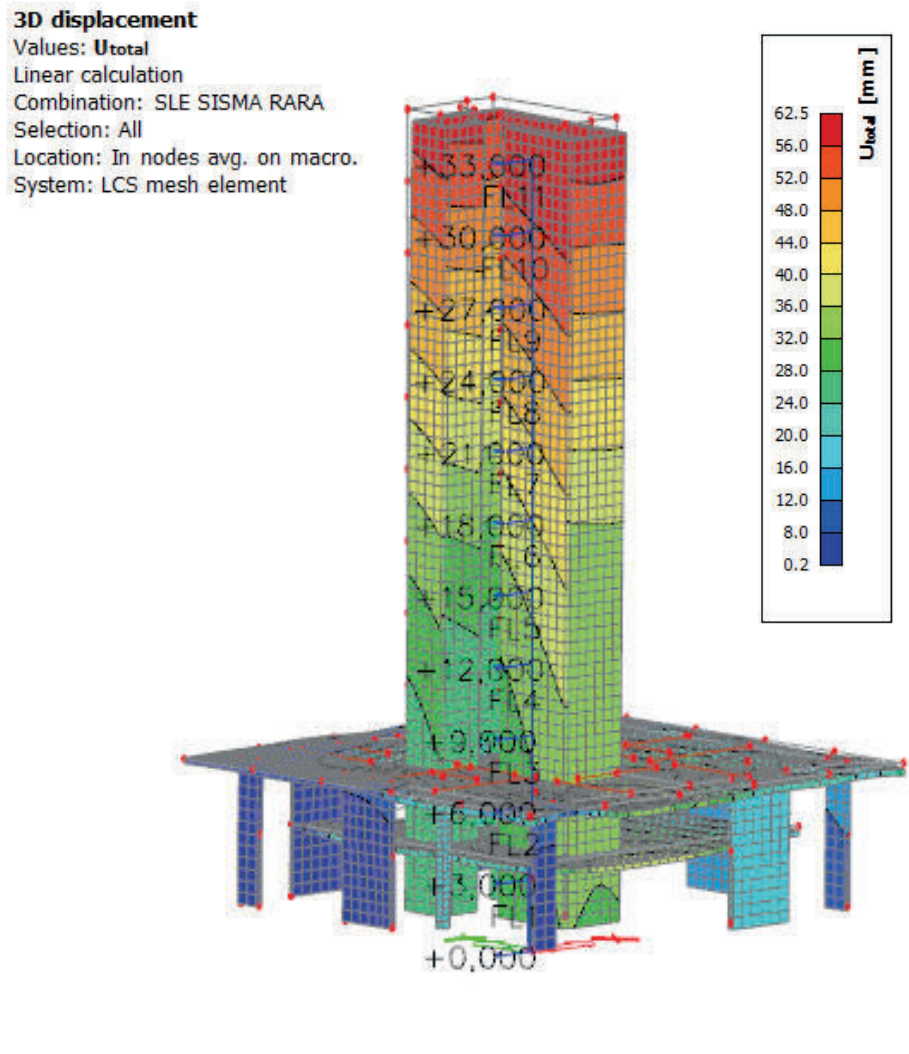


CONNESSIONI a TRAZIONE

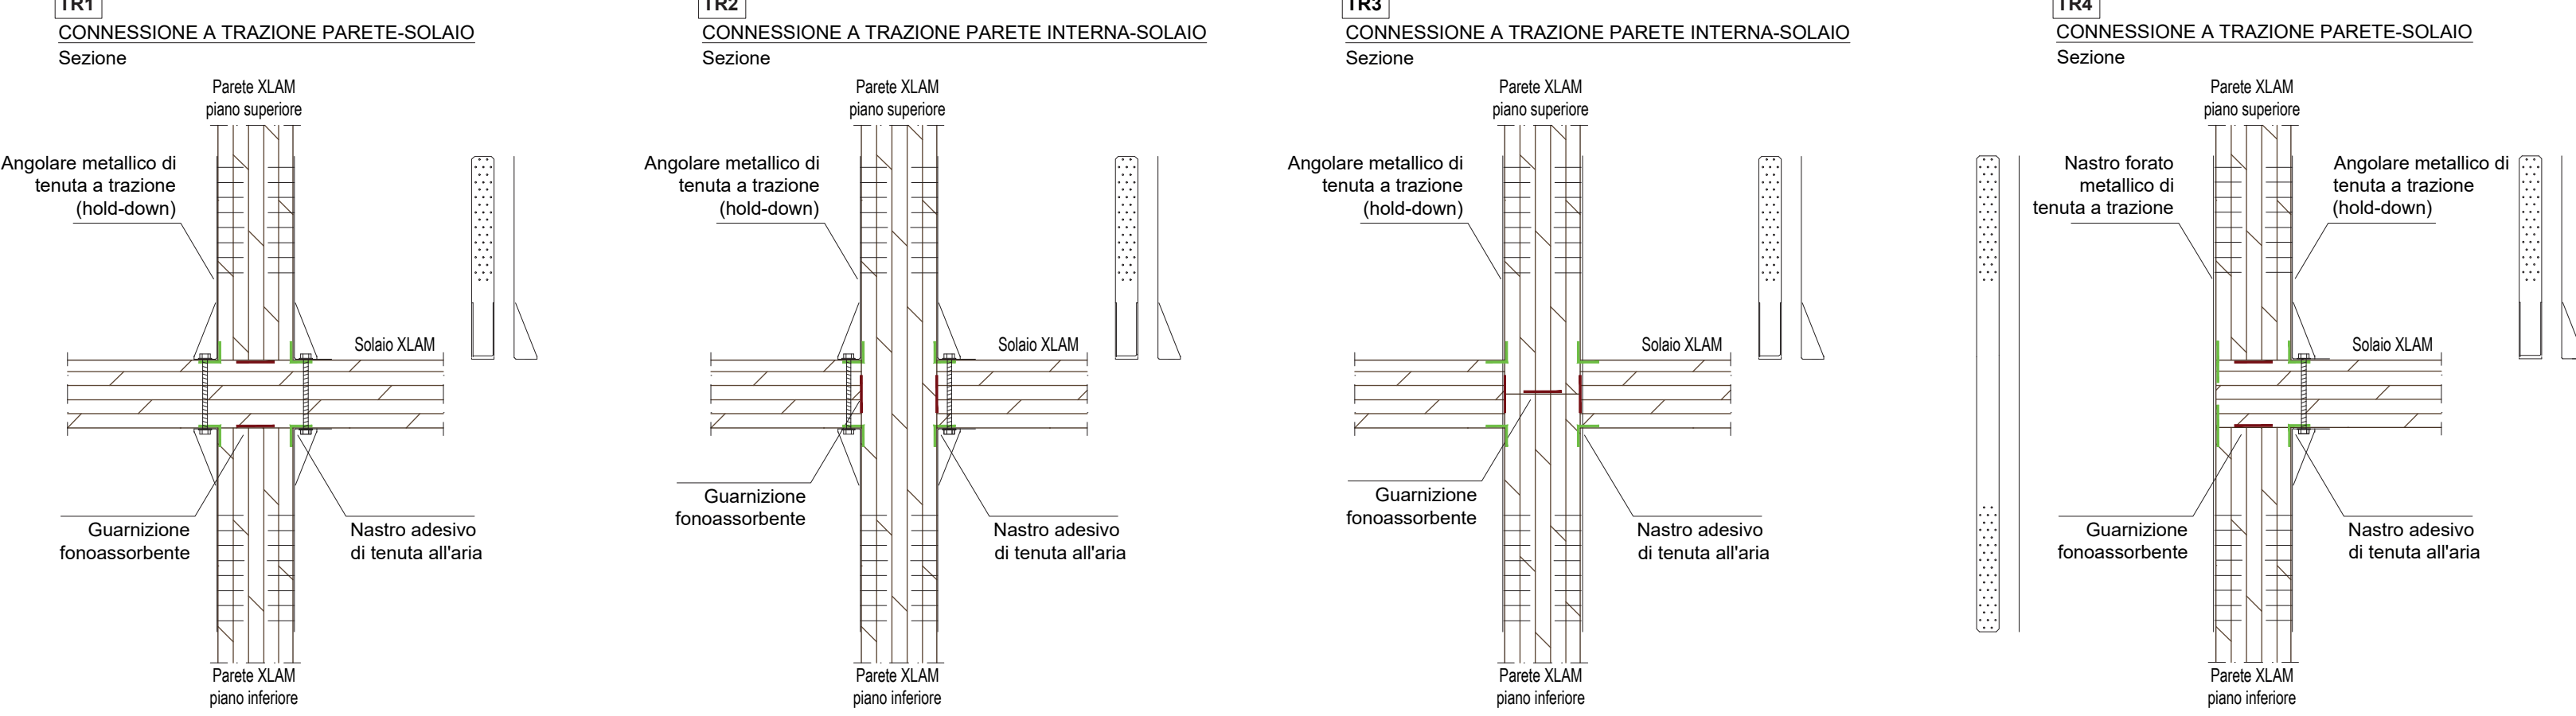

CONNESSIONI di GIUNZIONE

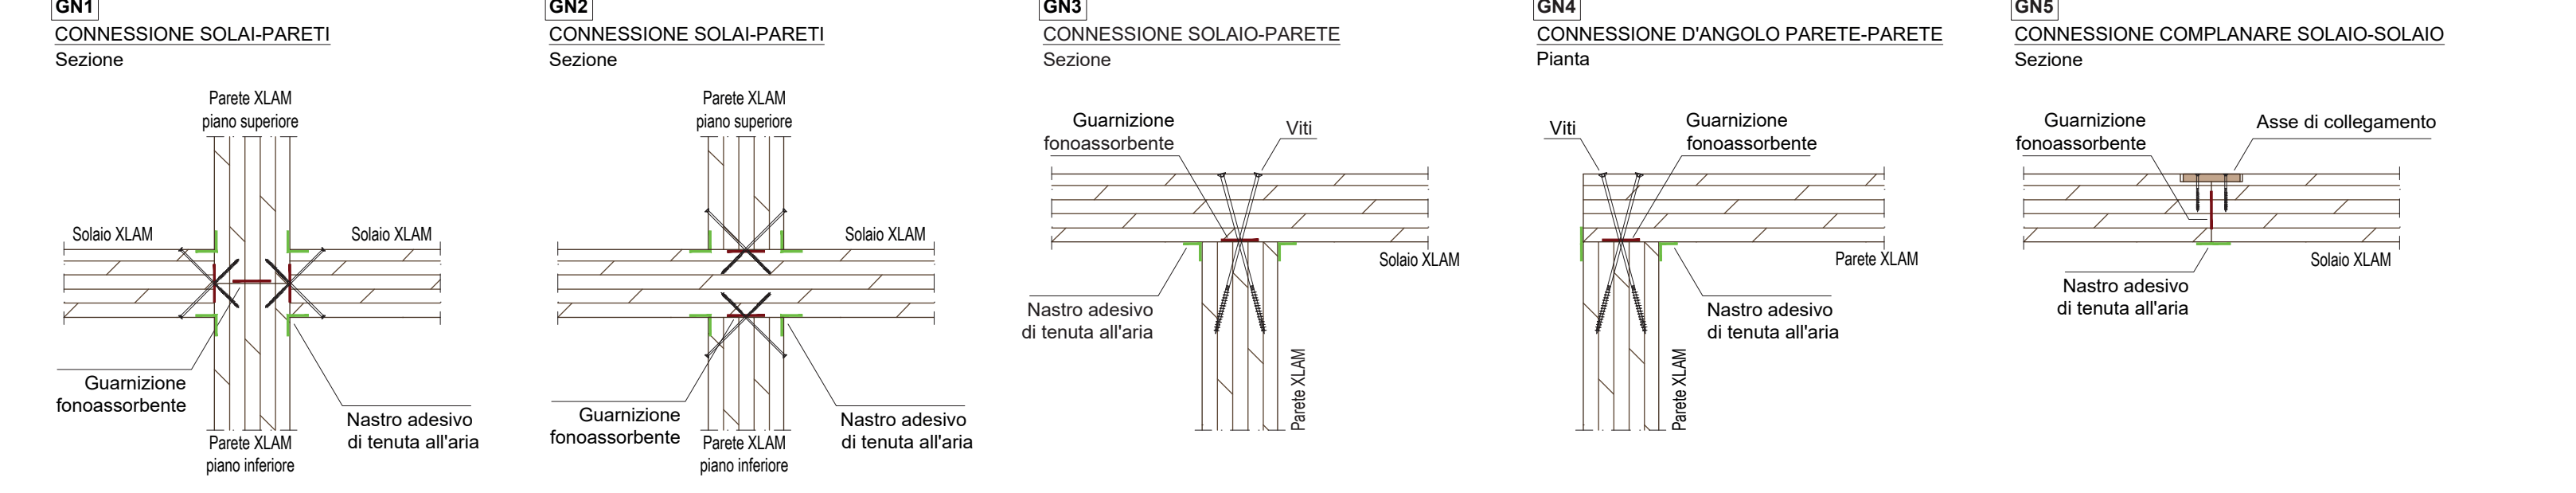

CONNESSIONI a TAGLIO

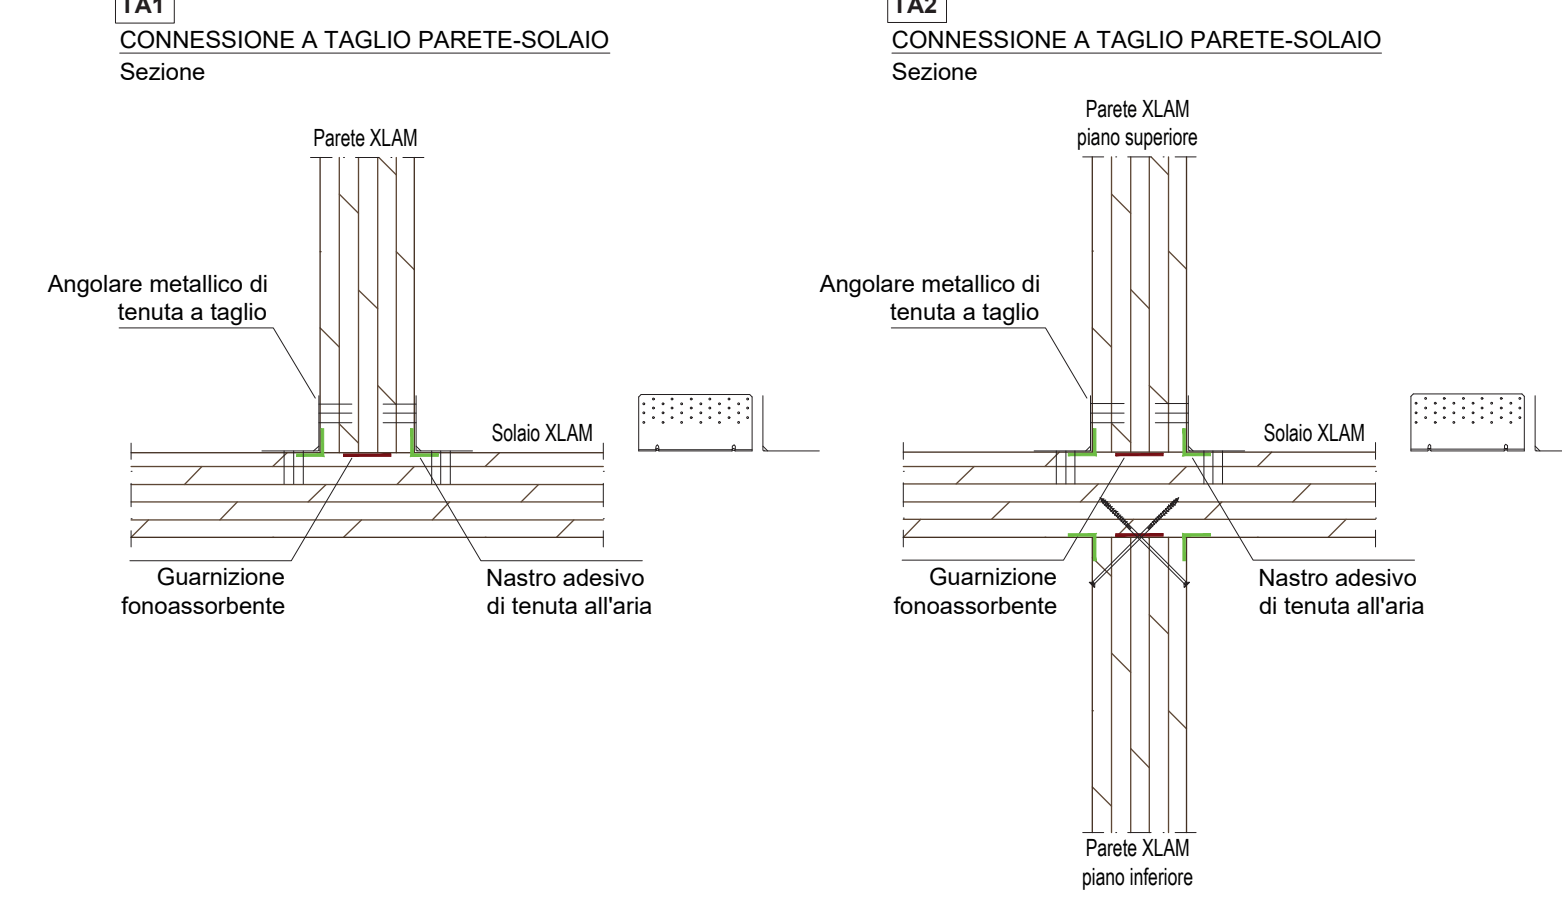

NODO DI COLLEGAMENTO RETICOLARE ESTERNA

