




PROSPETTO EST SCALA 1:200




PROSPETTO OVEST SCALA 1:200




PROSPETTO SUD SCALA 1:200

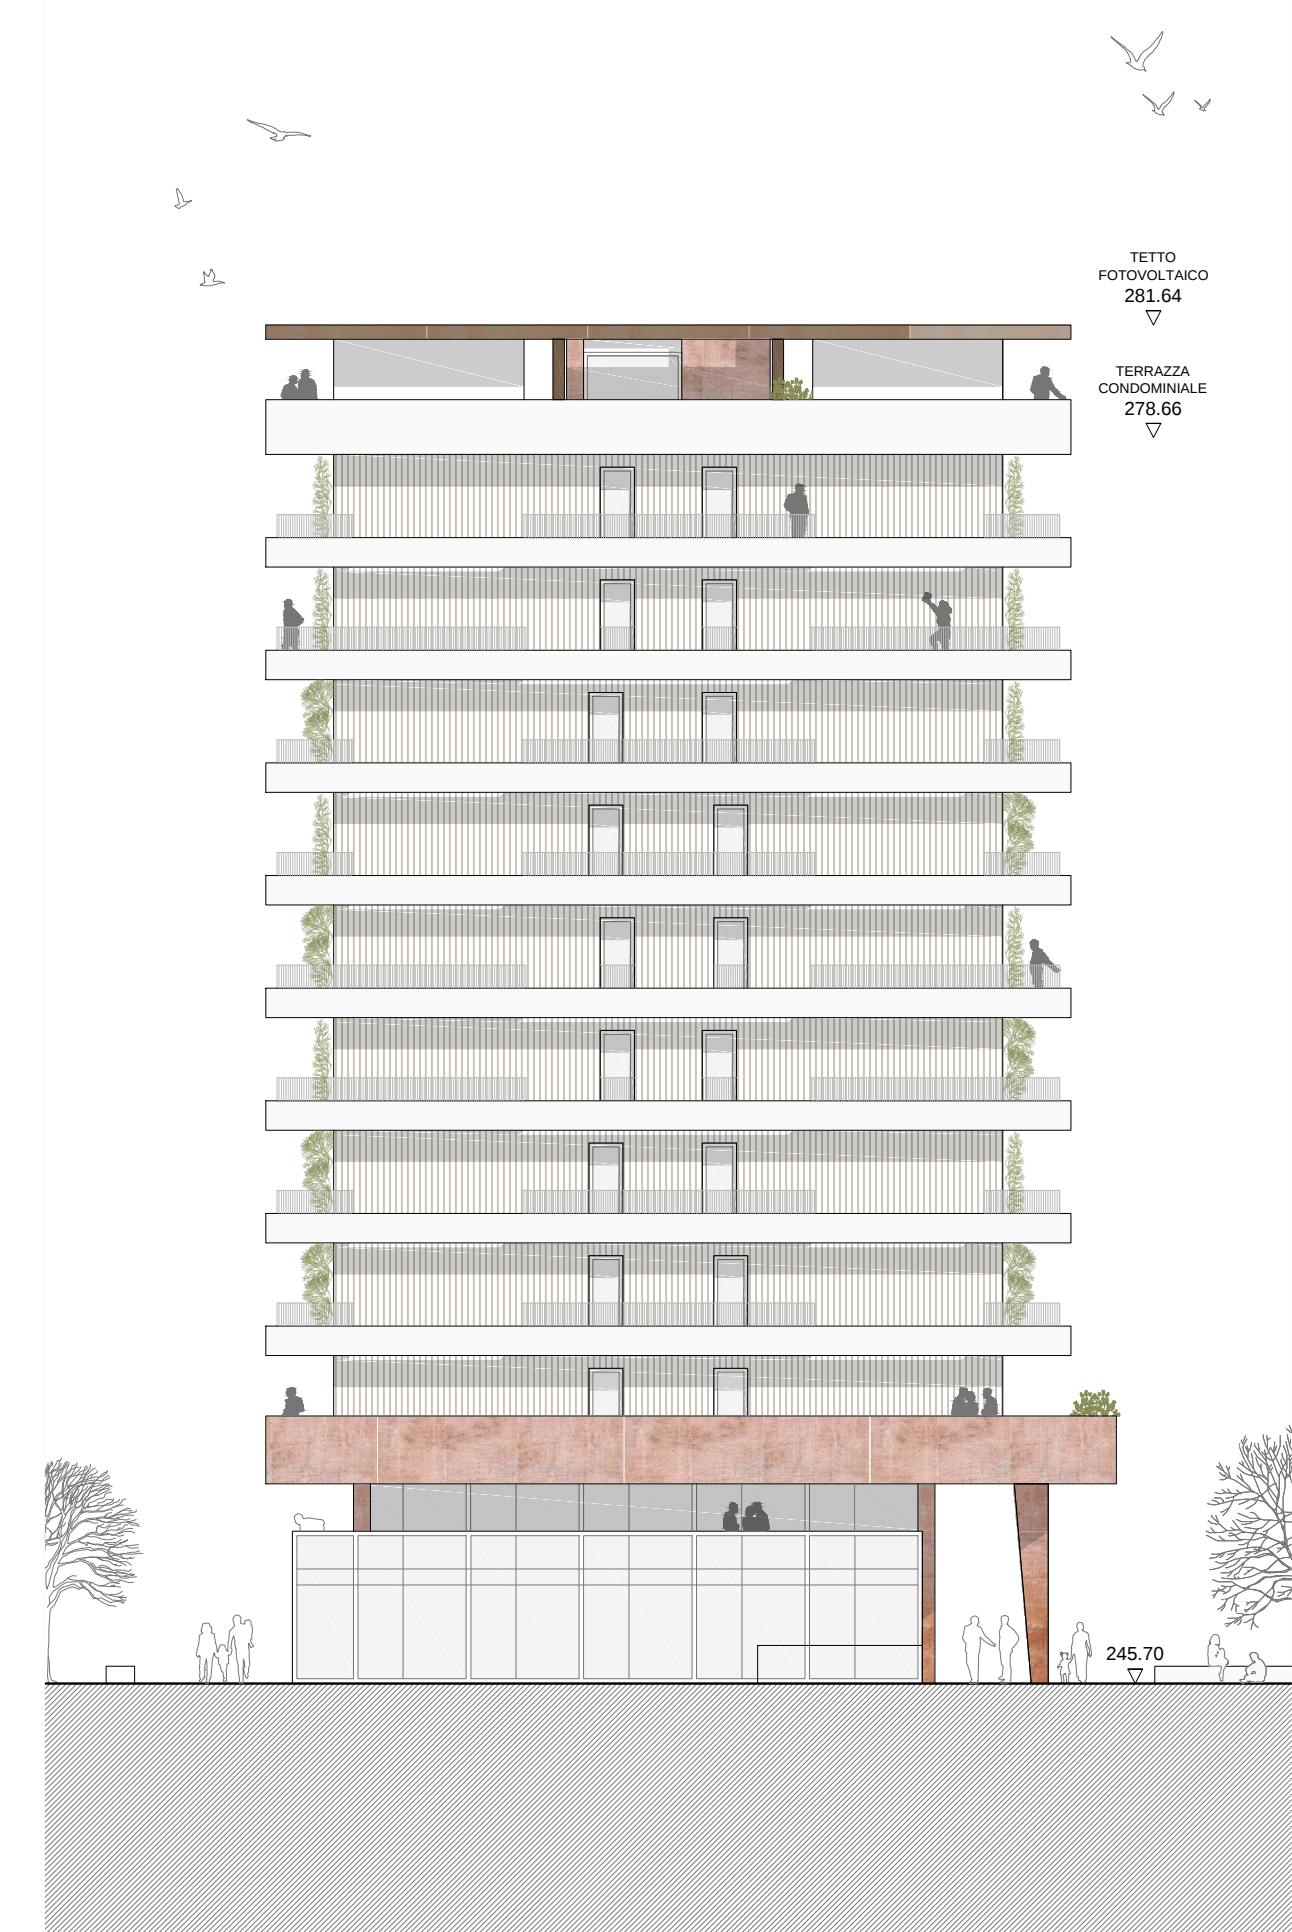

PROSPETTO NORD SCALA 1:200

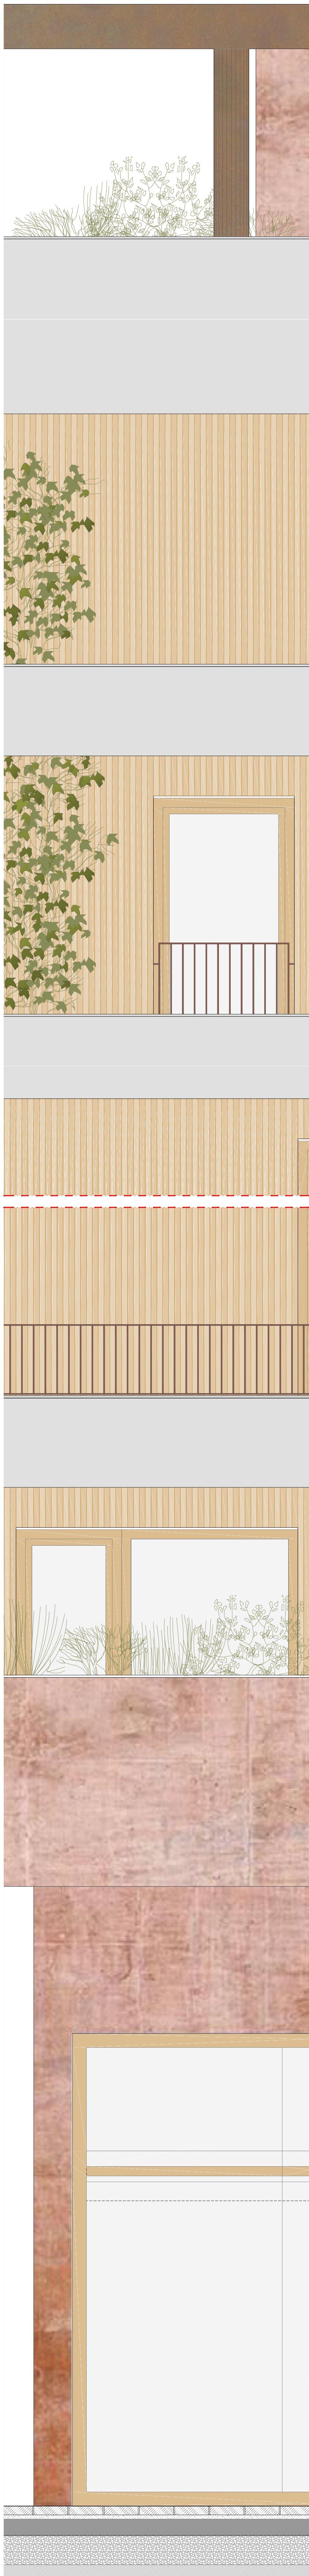

PROSPETTO DI DETTAGLIO SCALA 1:20

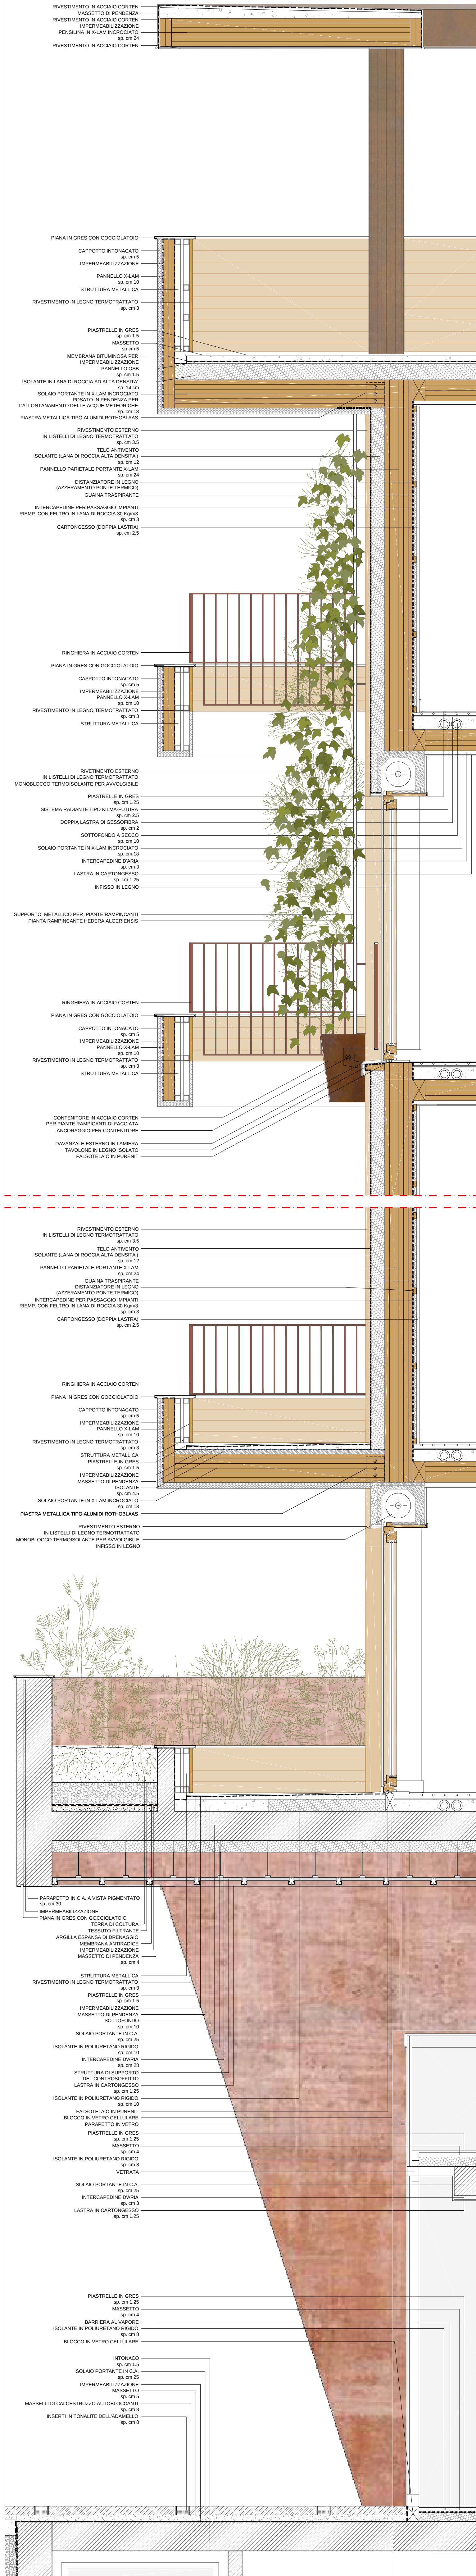

SEZIONE DI DETTAGLIO SCALA 1:20



SEZIONE B-B SCALA 1:200



SEZIONE A-A SCALA 1:200