




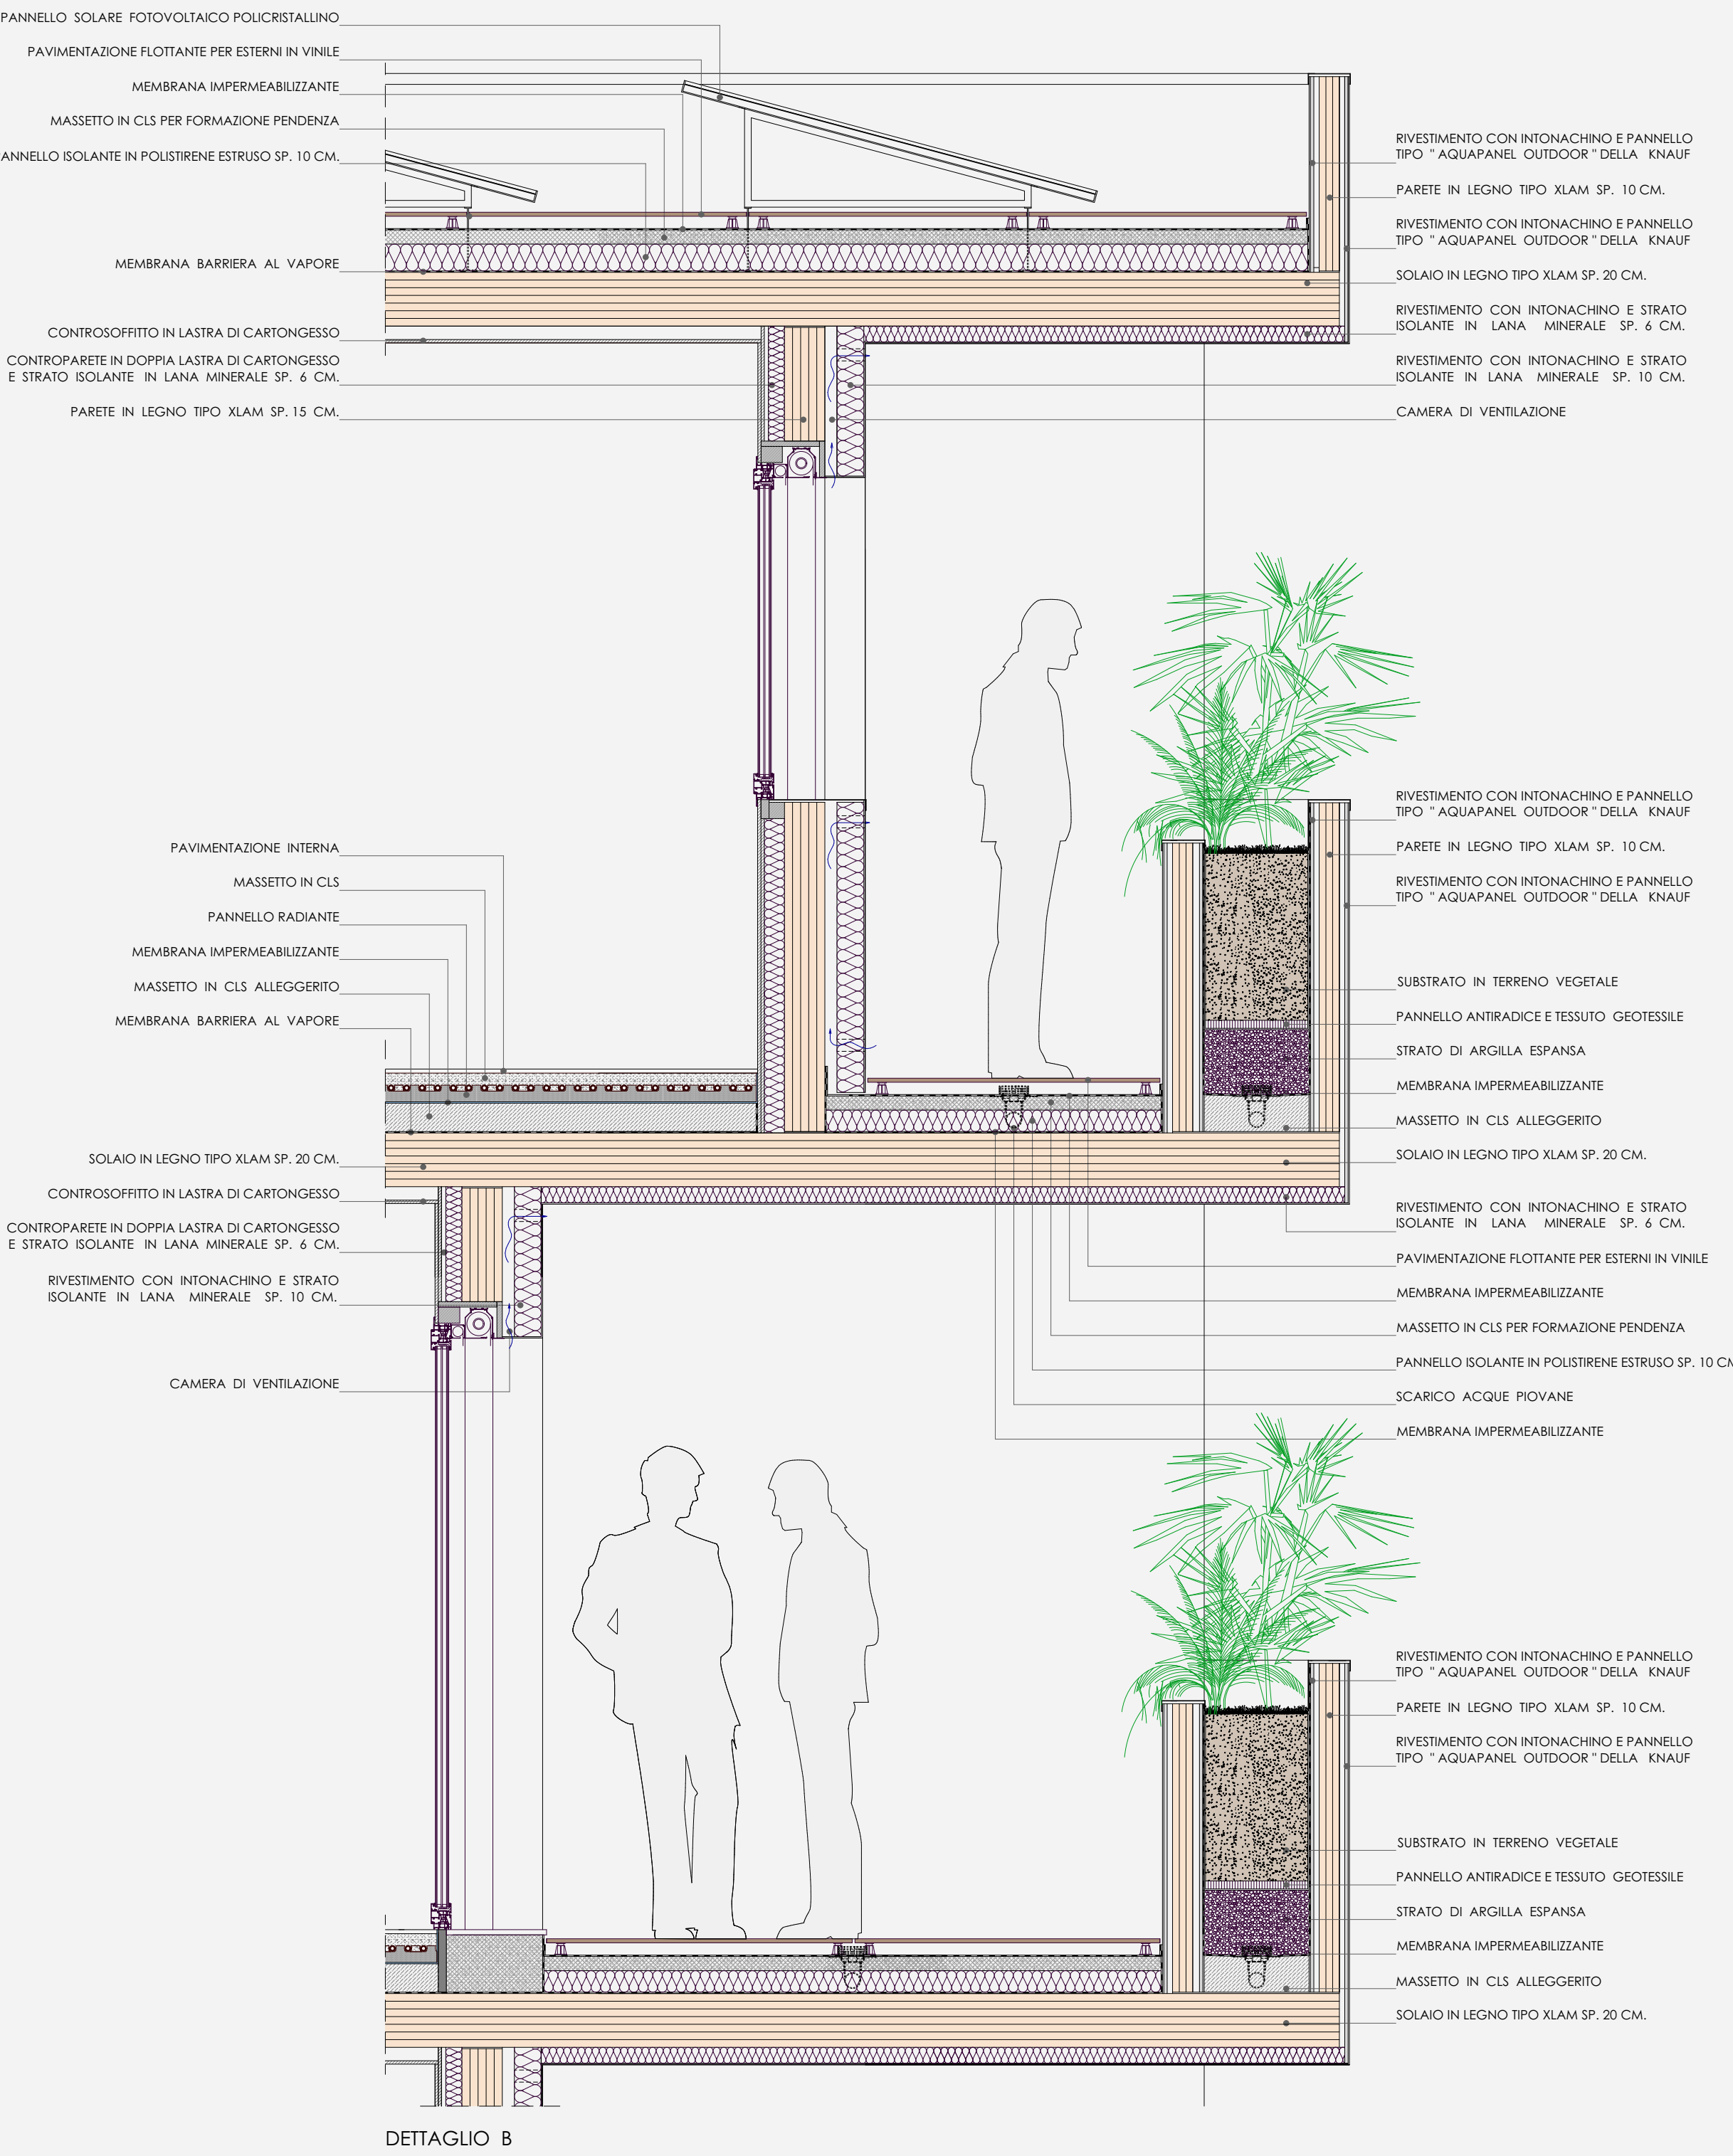

DETTAGLIO B

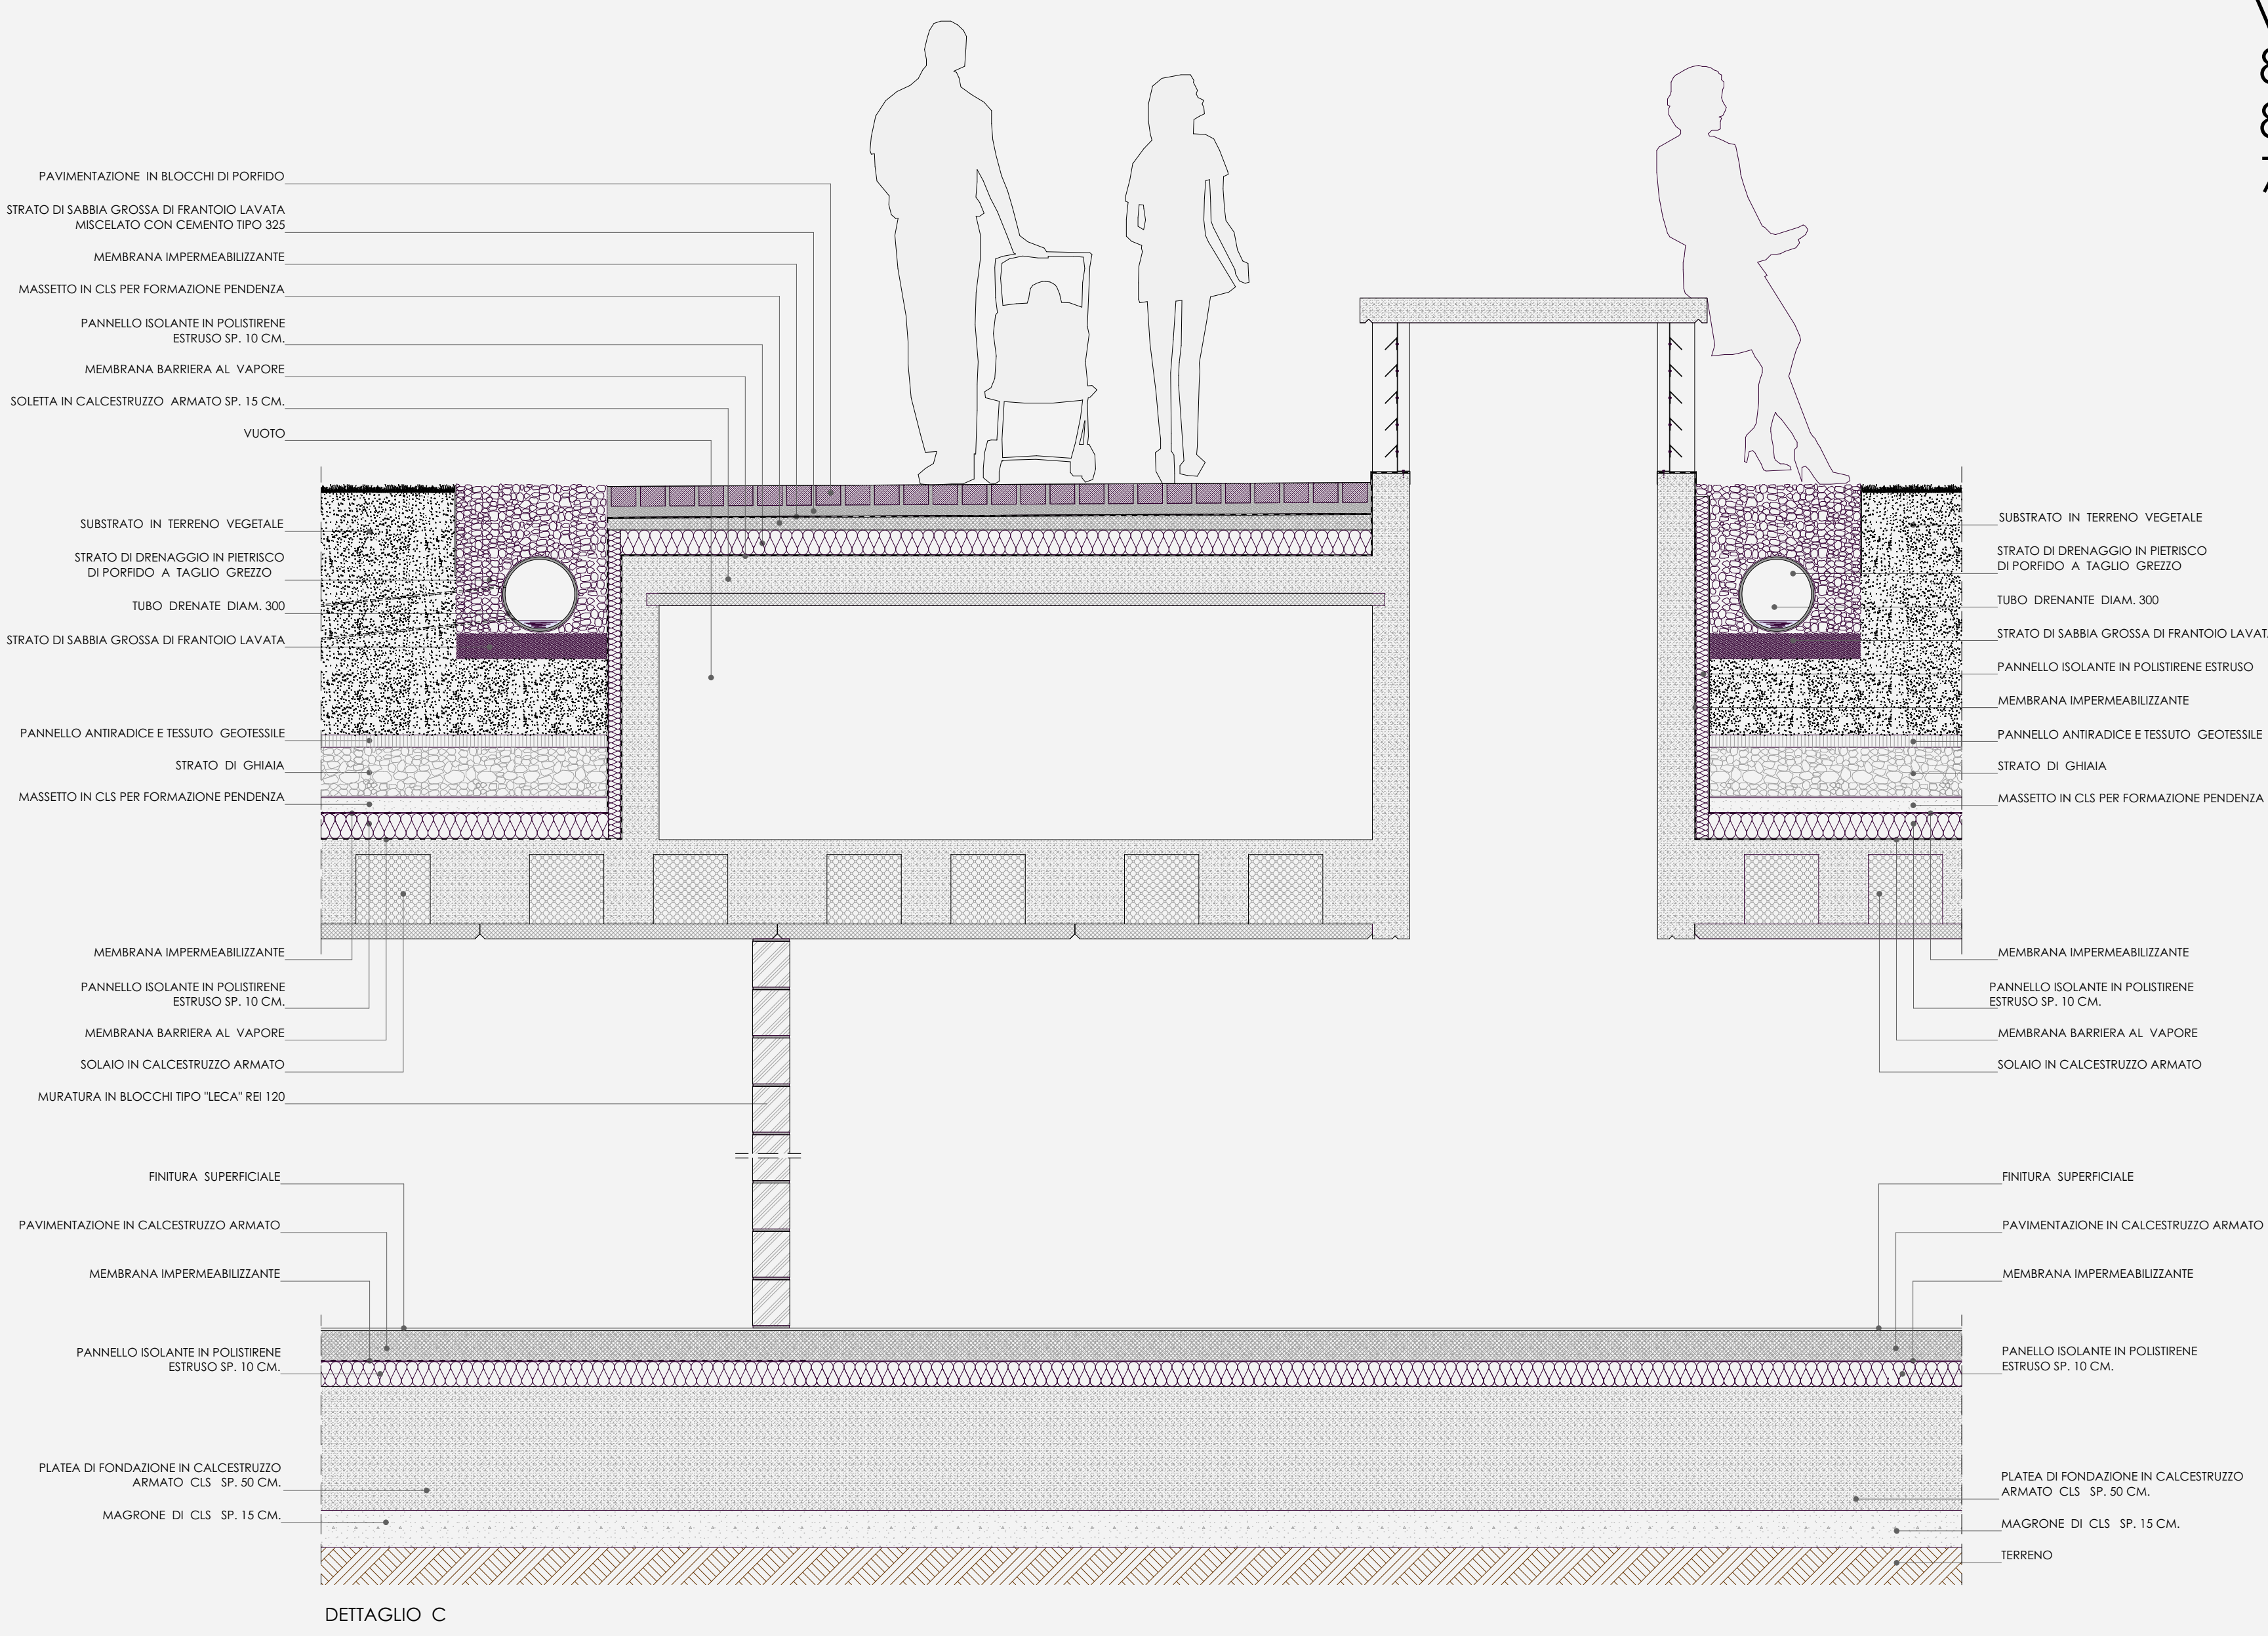

DETTAGLIO C

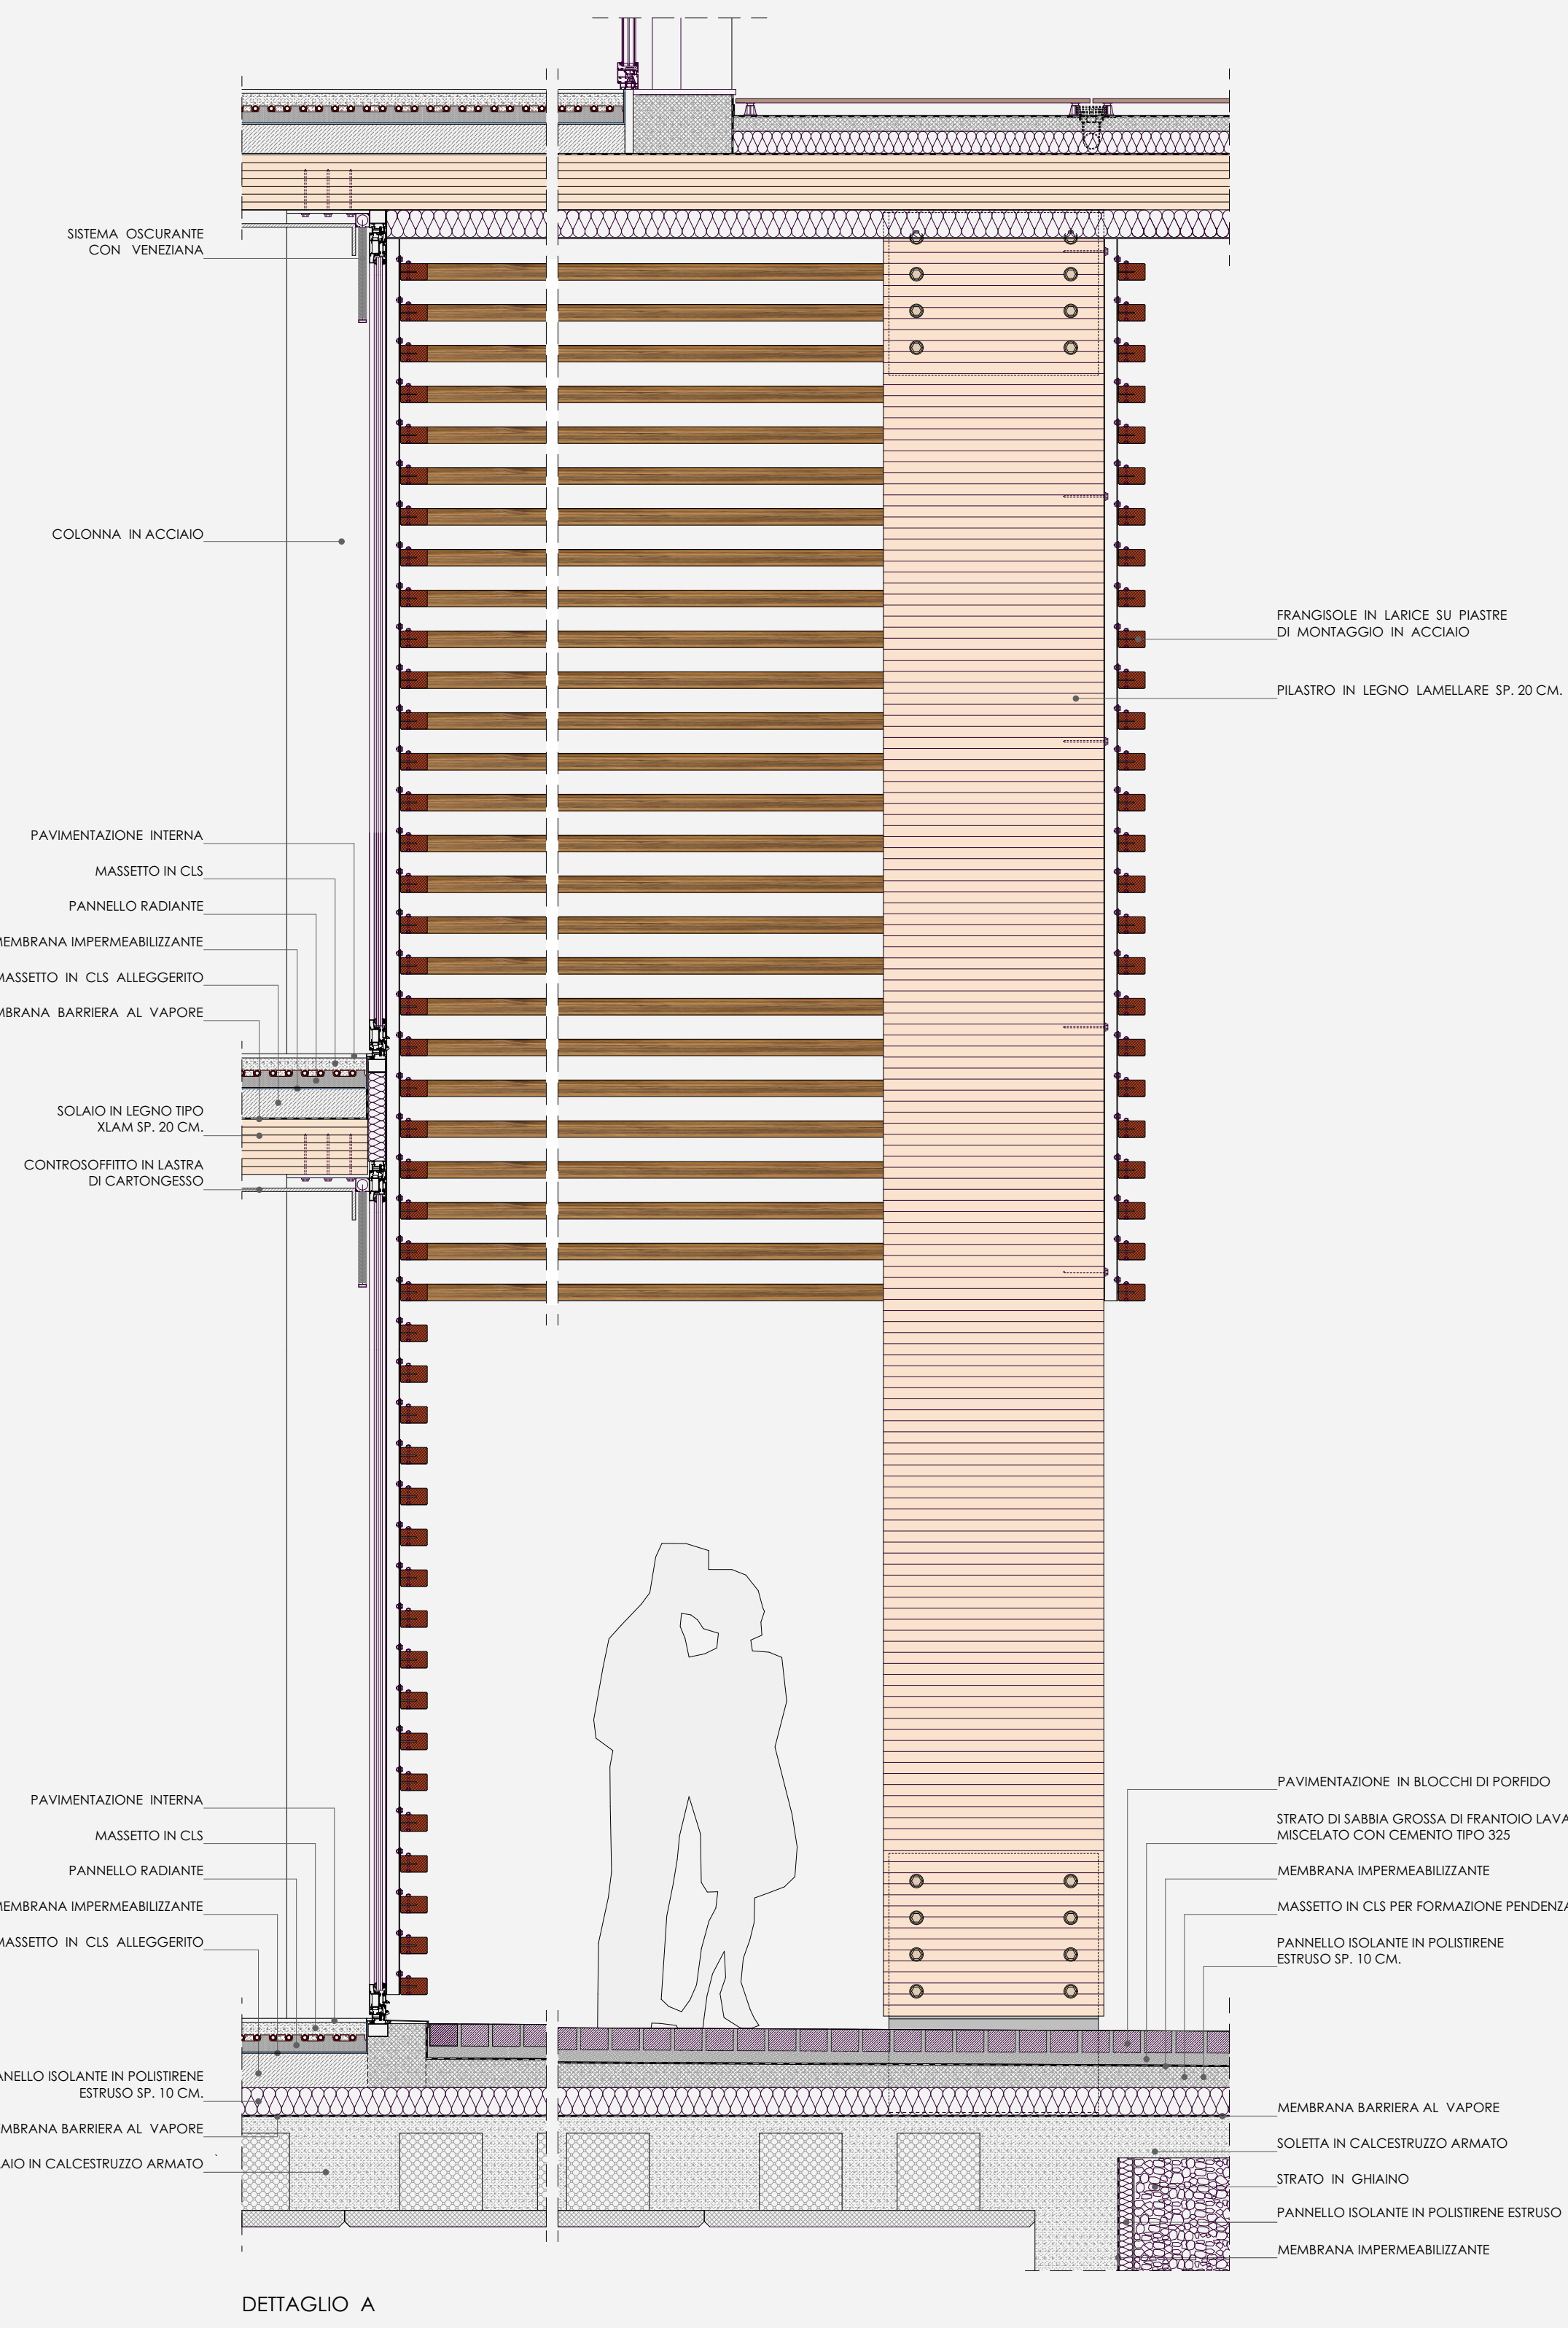

DETTAGLIO A



PROSPETTI R. 1:200

SEZIONE R. 1:200

DETTAGLI COSTRUTTIVI R. 1:20

