


Livelli scala 1:200 



-1
Parcheggi, Cantine, Servizi

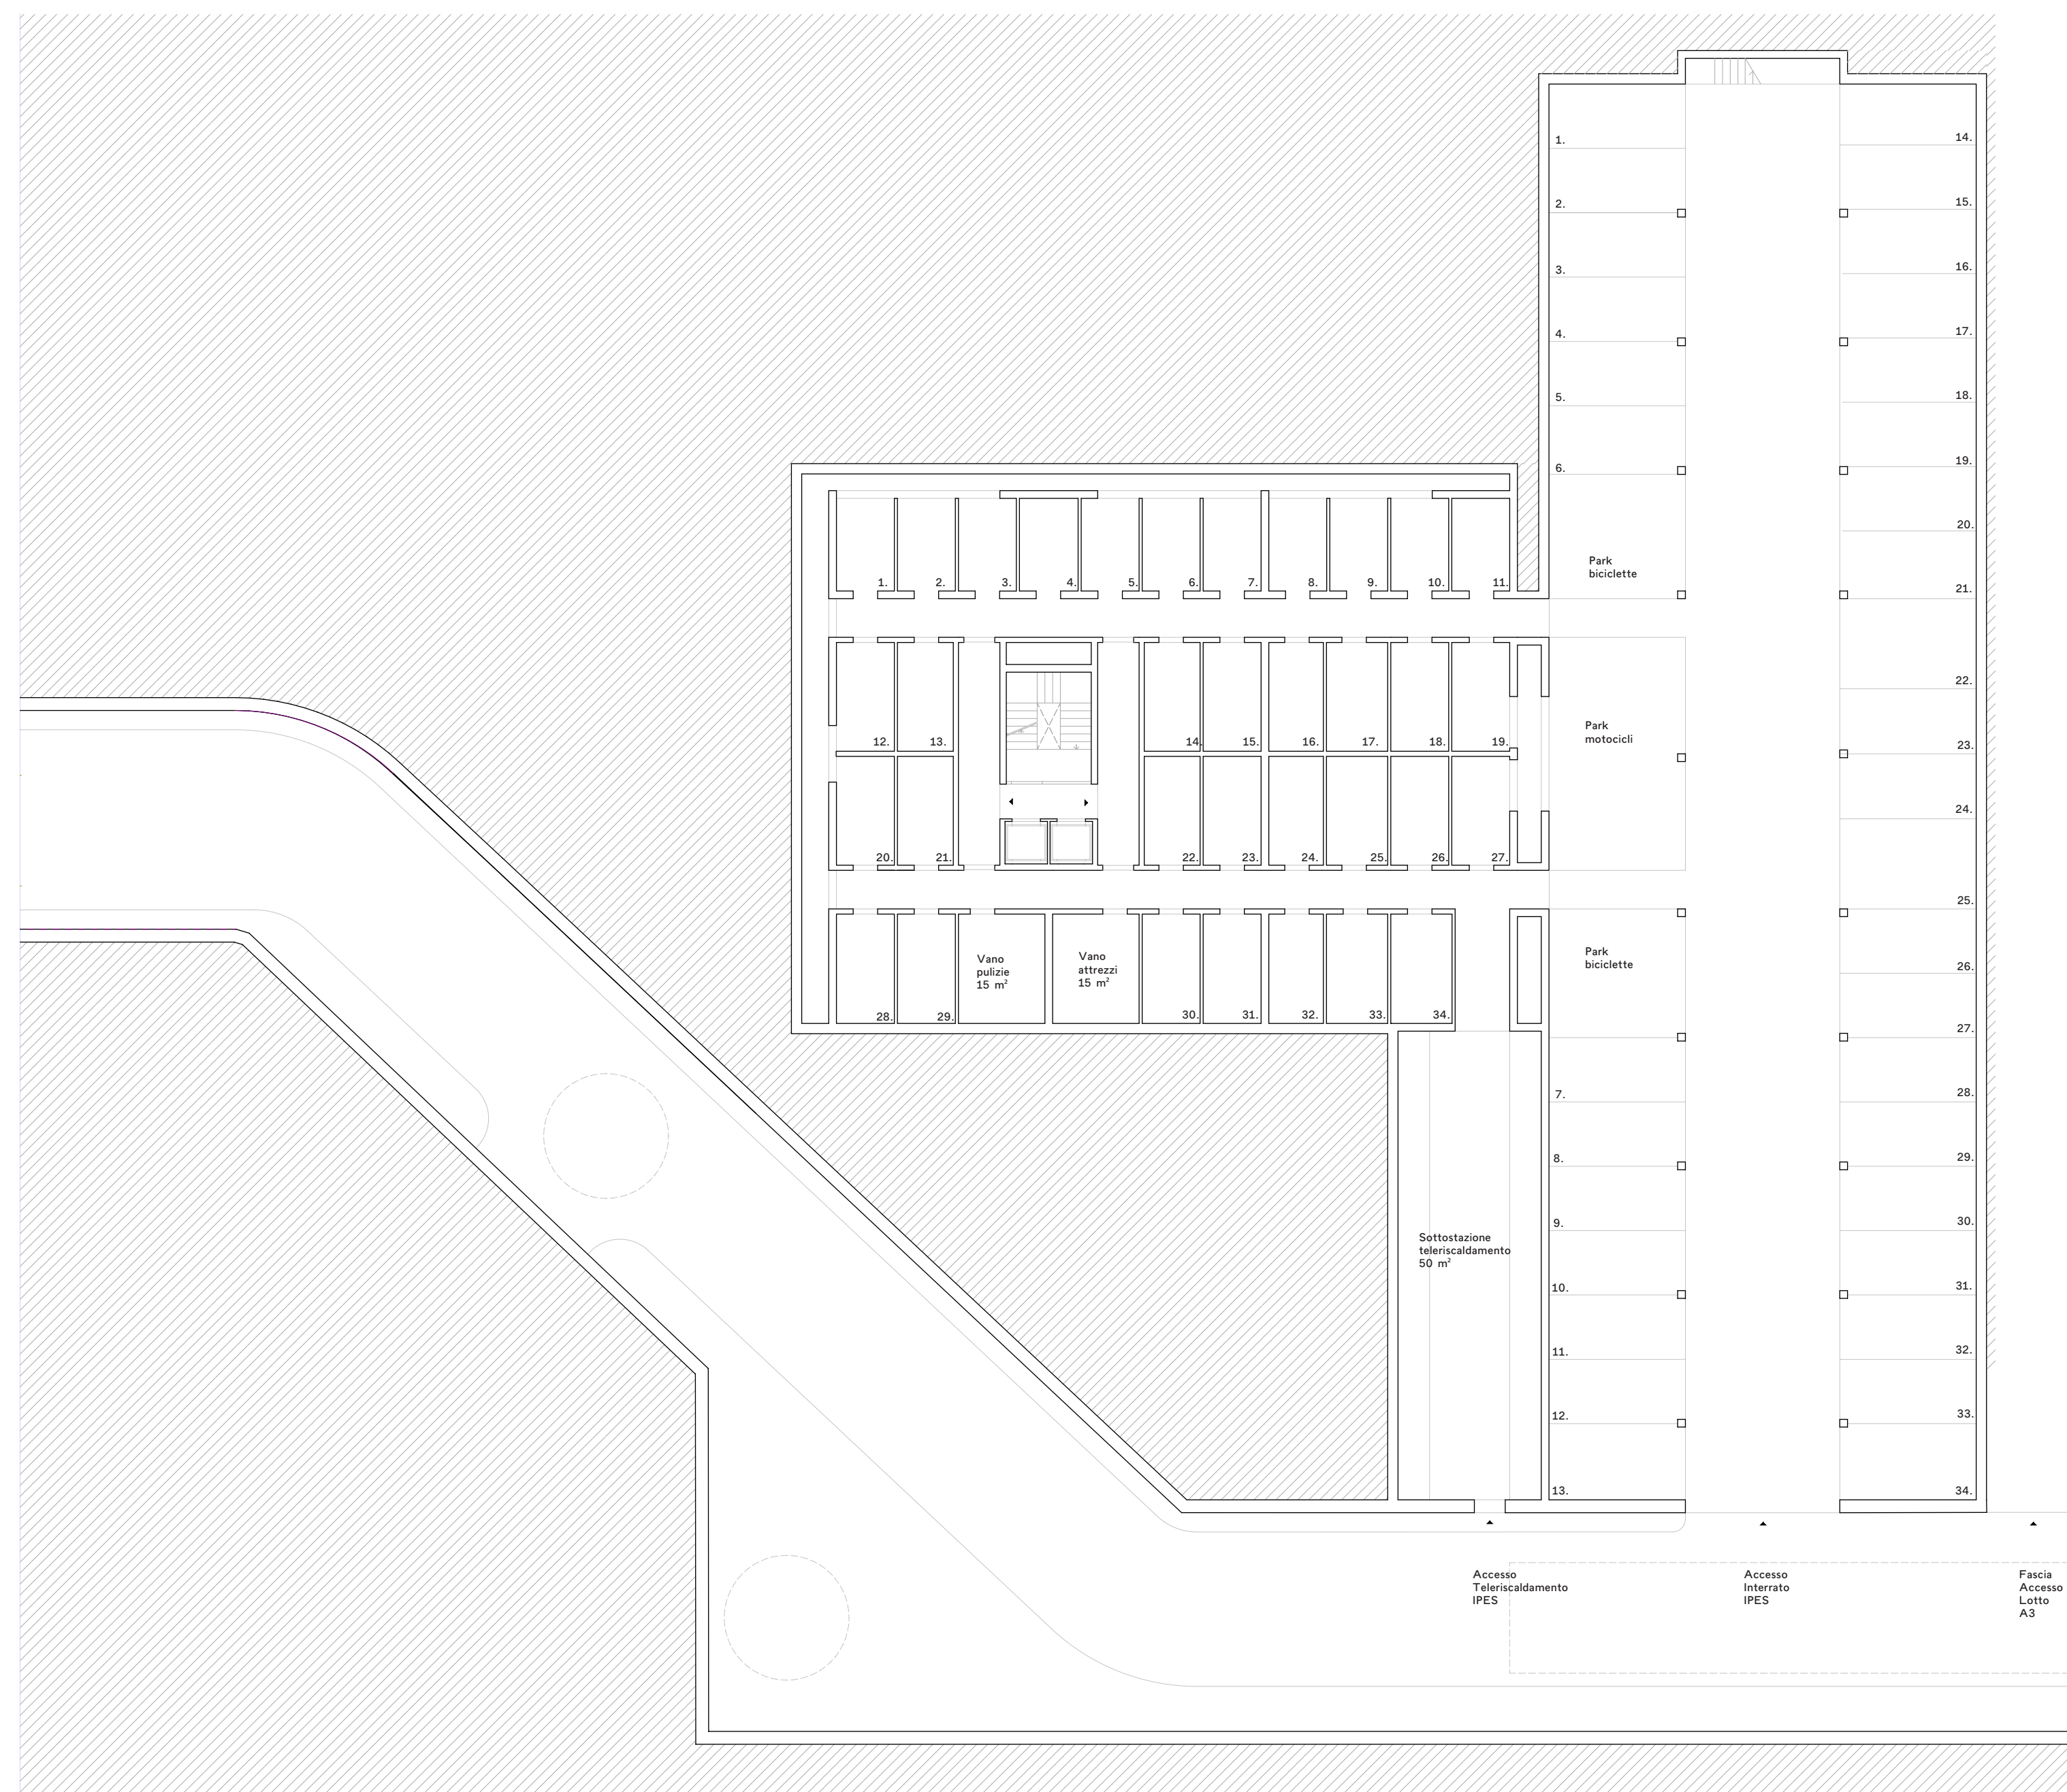


+0
Accessi, Spazi Comuni

+1
Spazi Comuni


+2 +3 +4 +5 +6 +7 +8
28 Alloggi

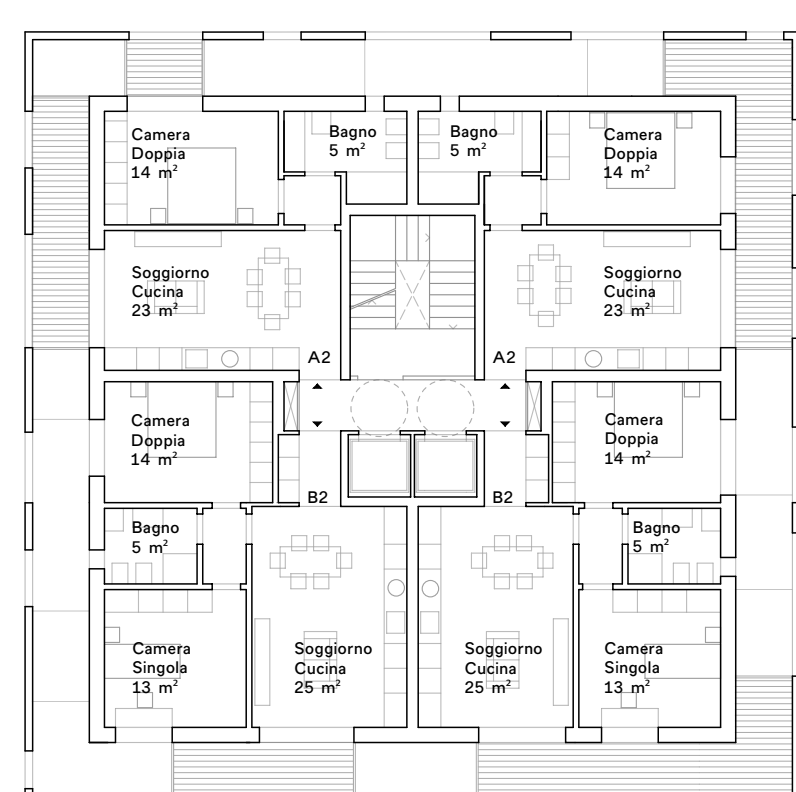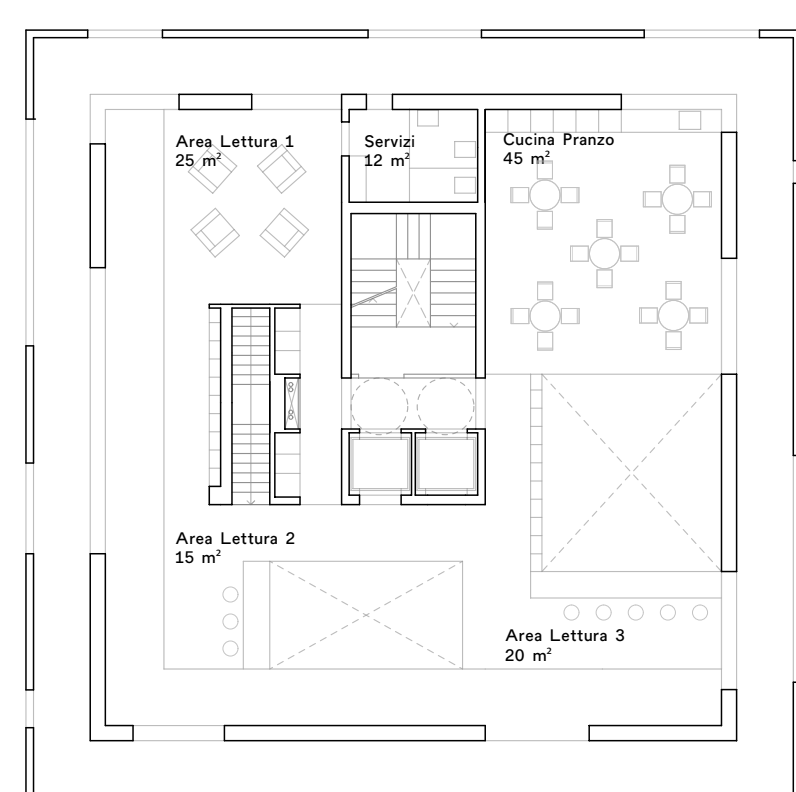

+10
2 Alloggi

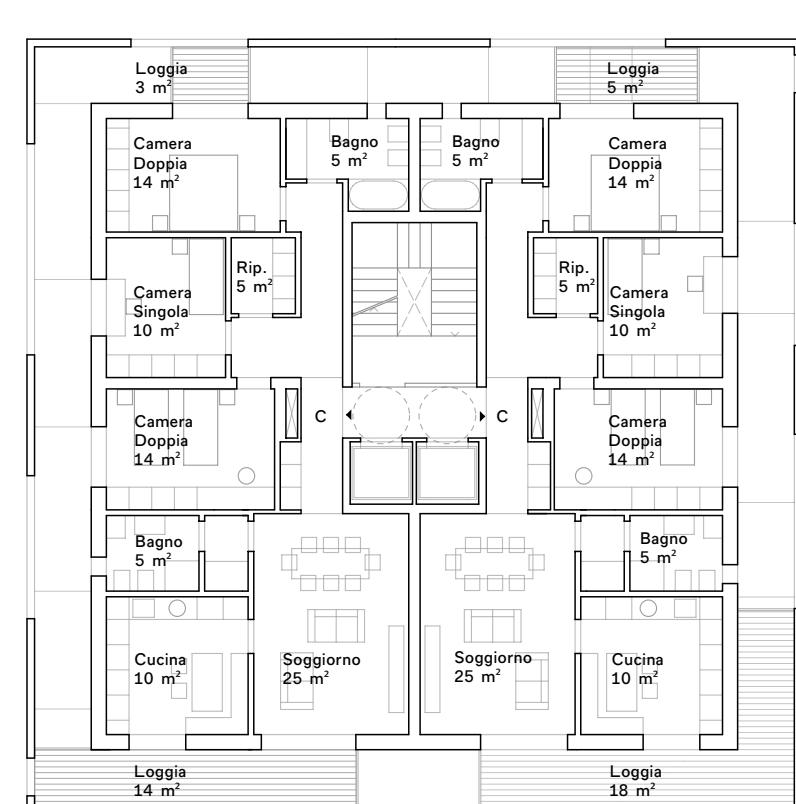


+9*
4 Alloggi

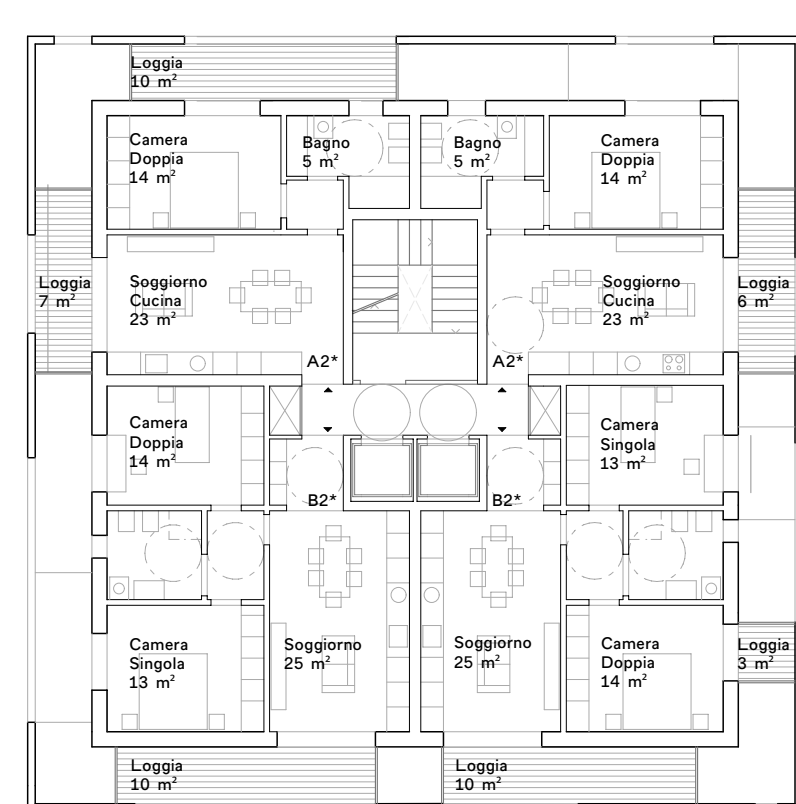

Prospetti e Sezioni scala 1:200


SUD

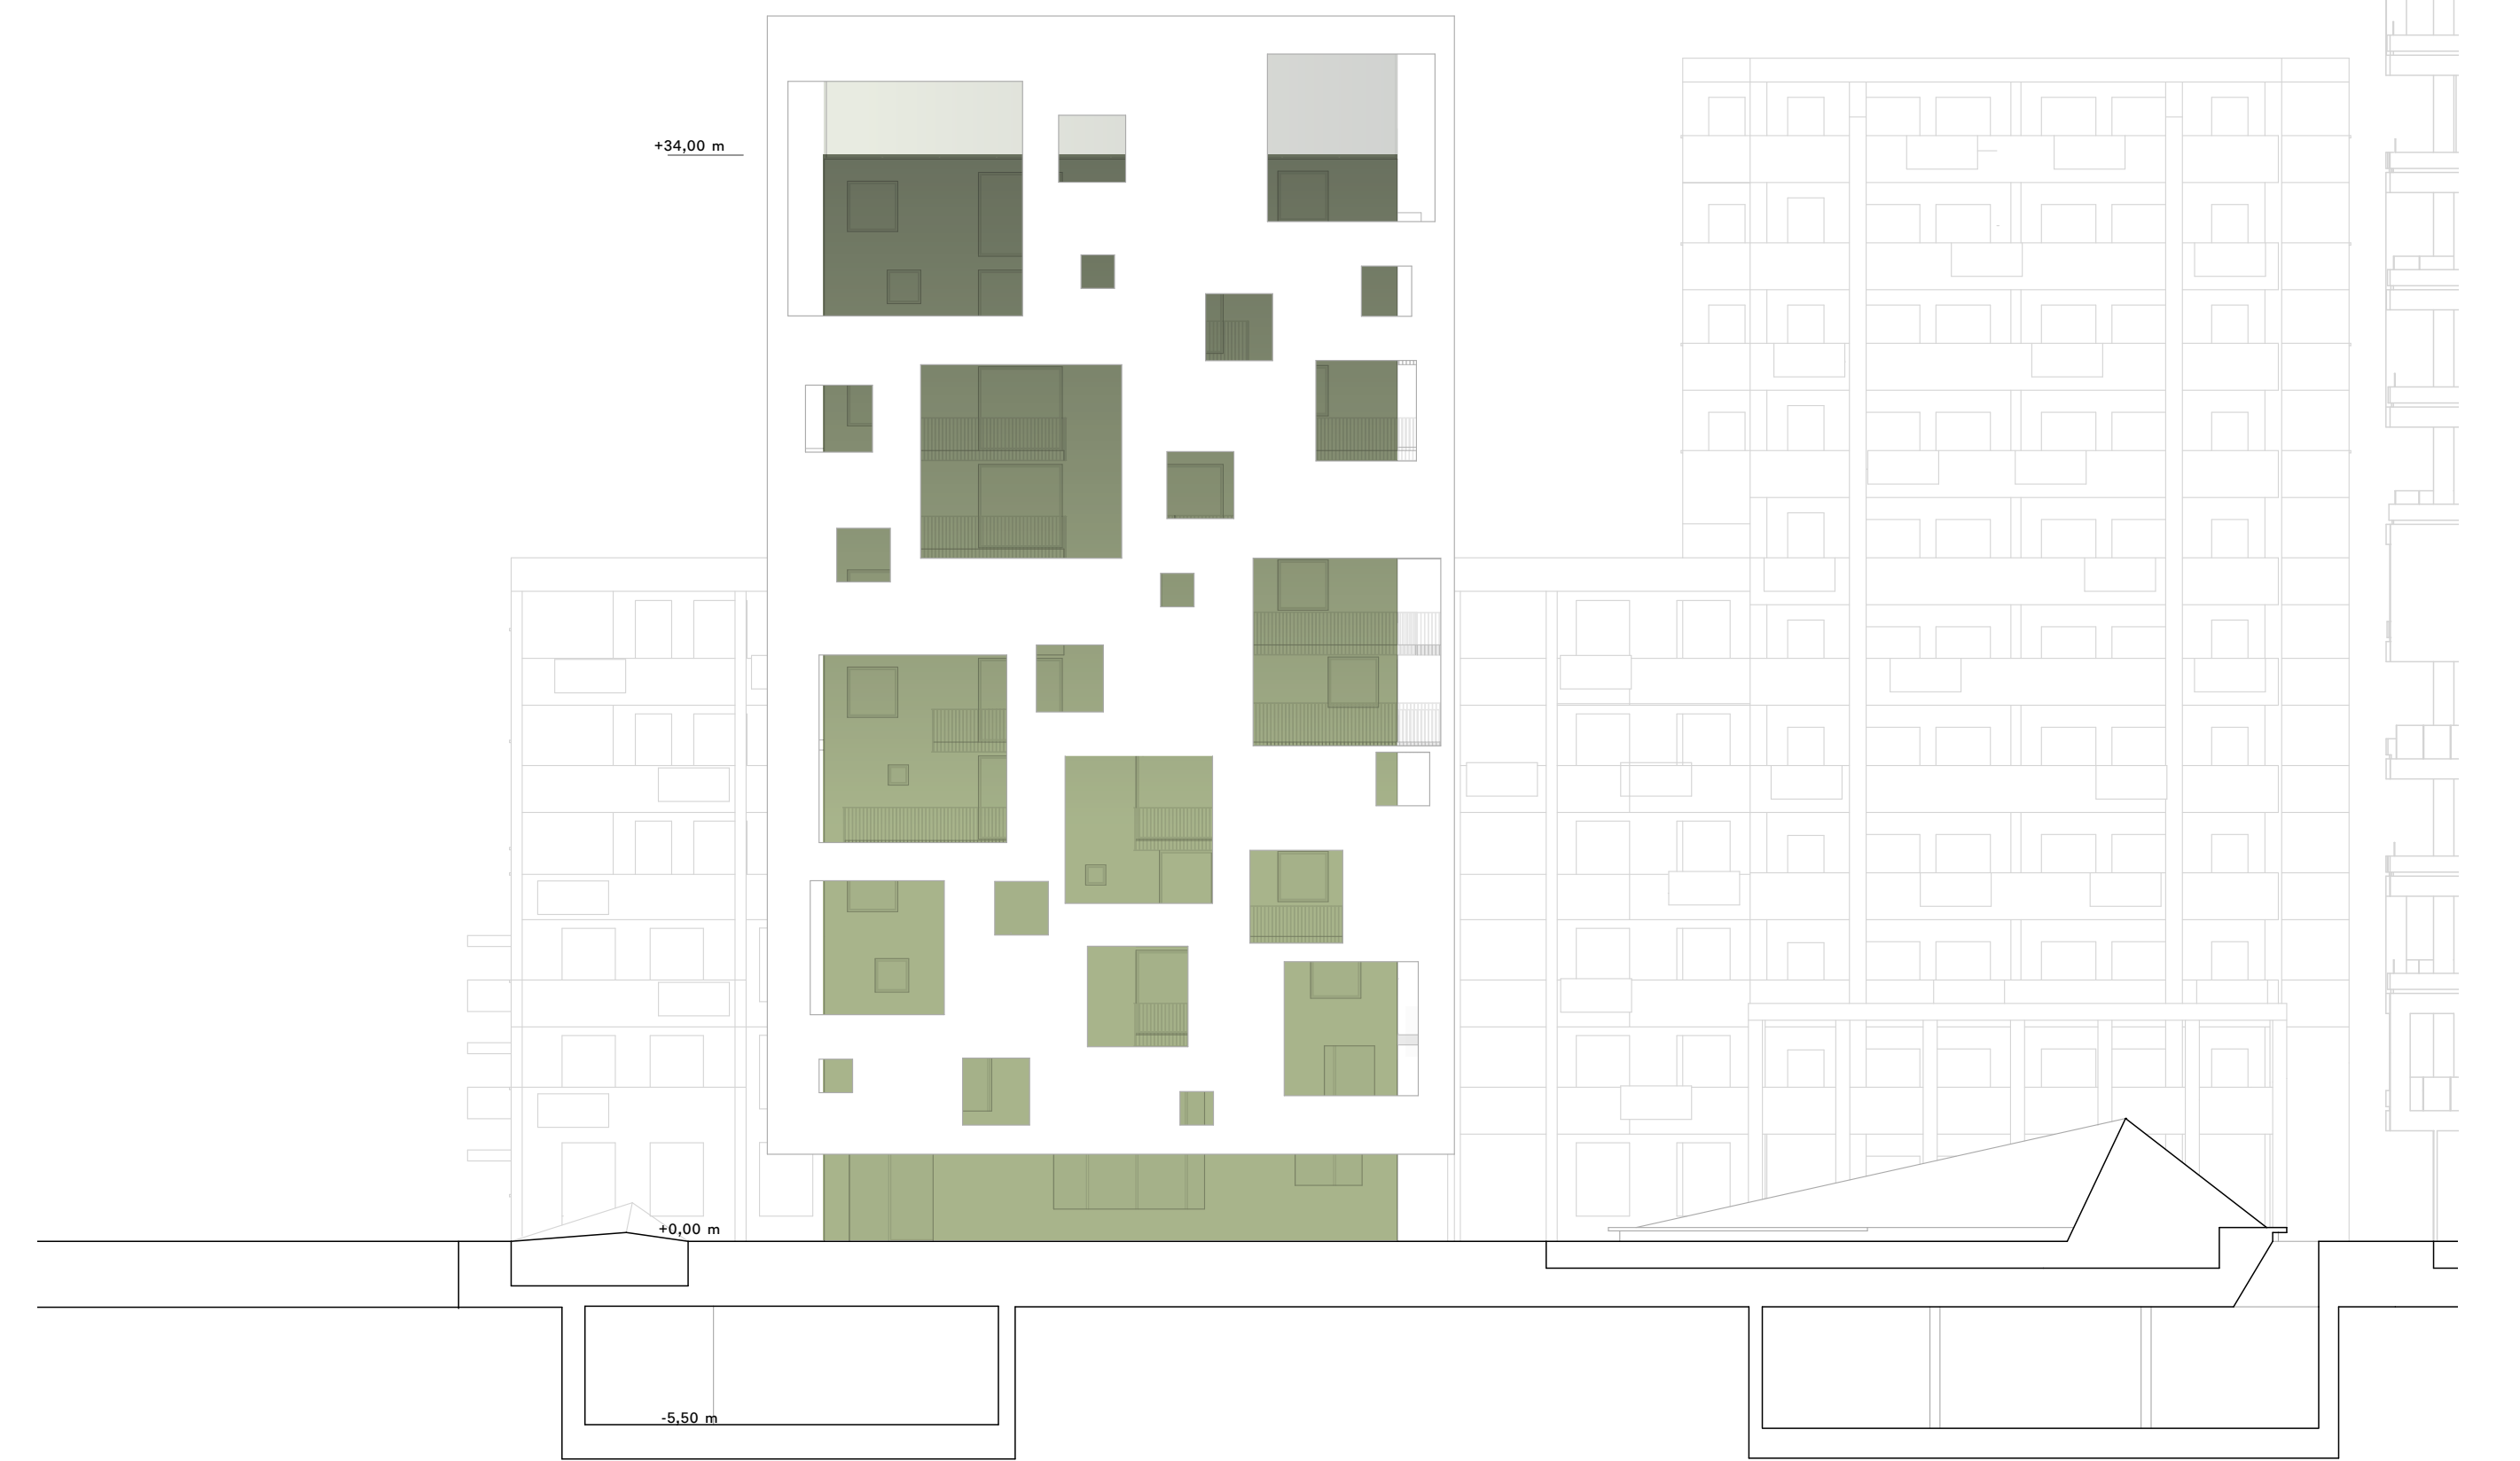

OVEST



A - A

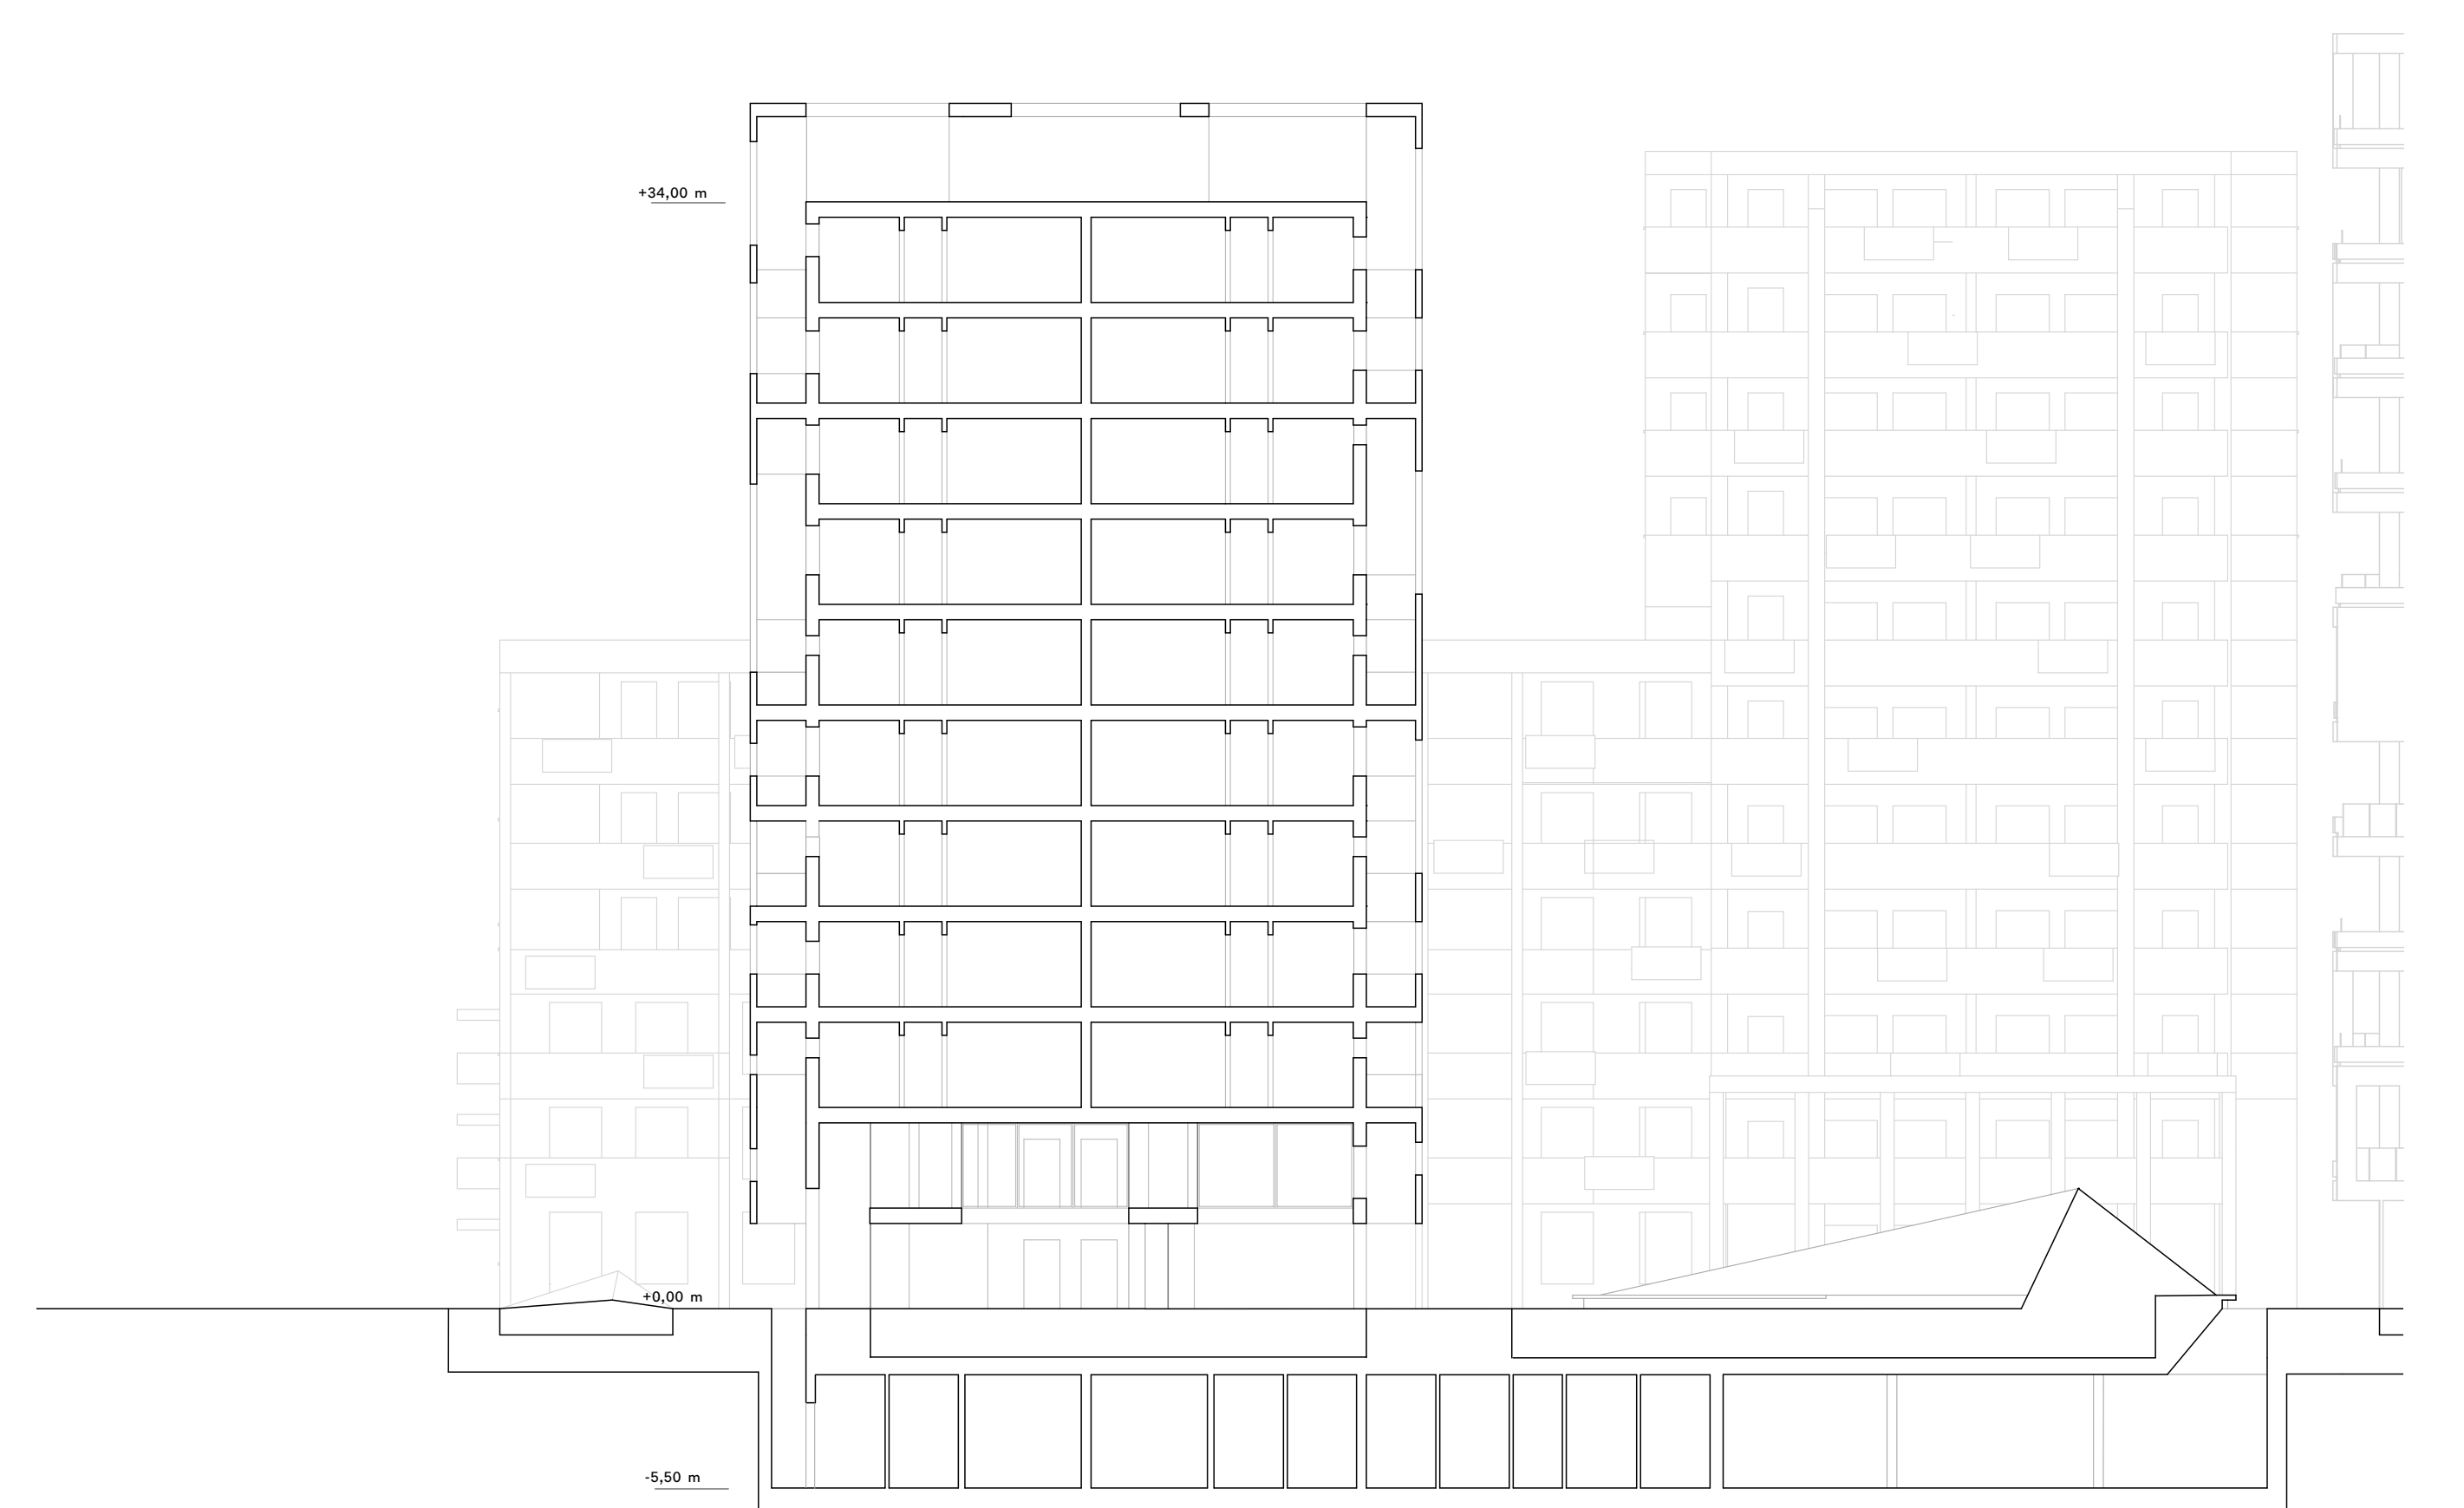

B - B

