




VISTA ALLOGGIO TIPO



AREA INGRESSO ALLOGGI




AREA INGRESSO RITROVO DI QUARTIERE

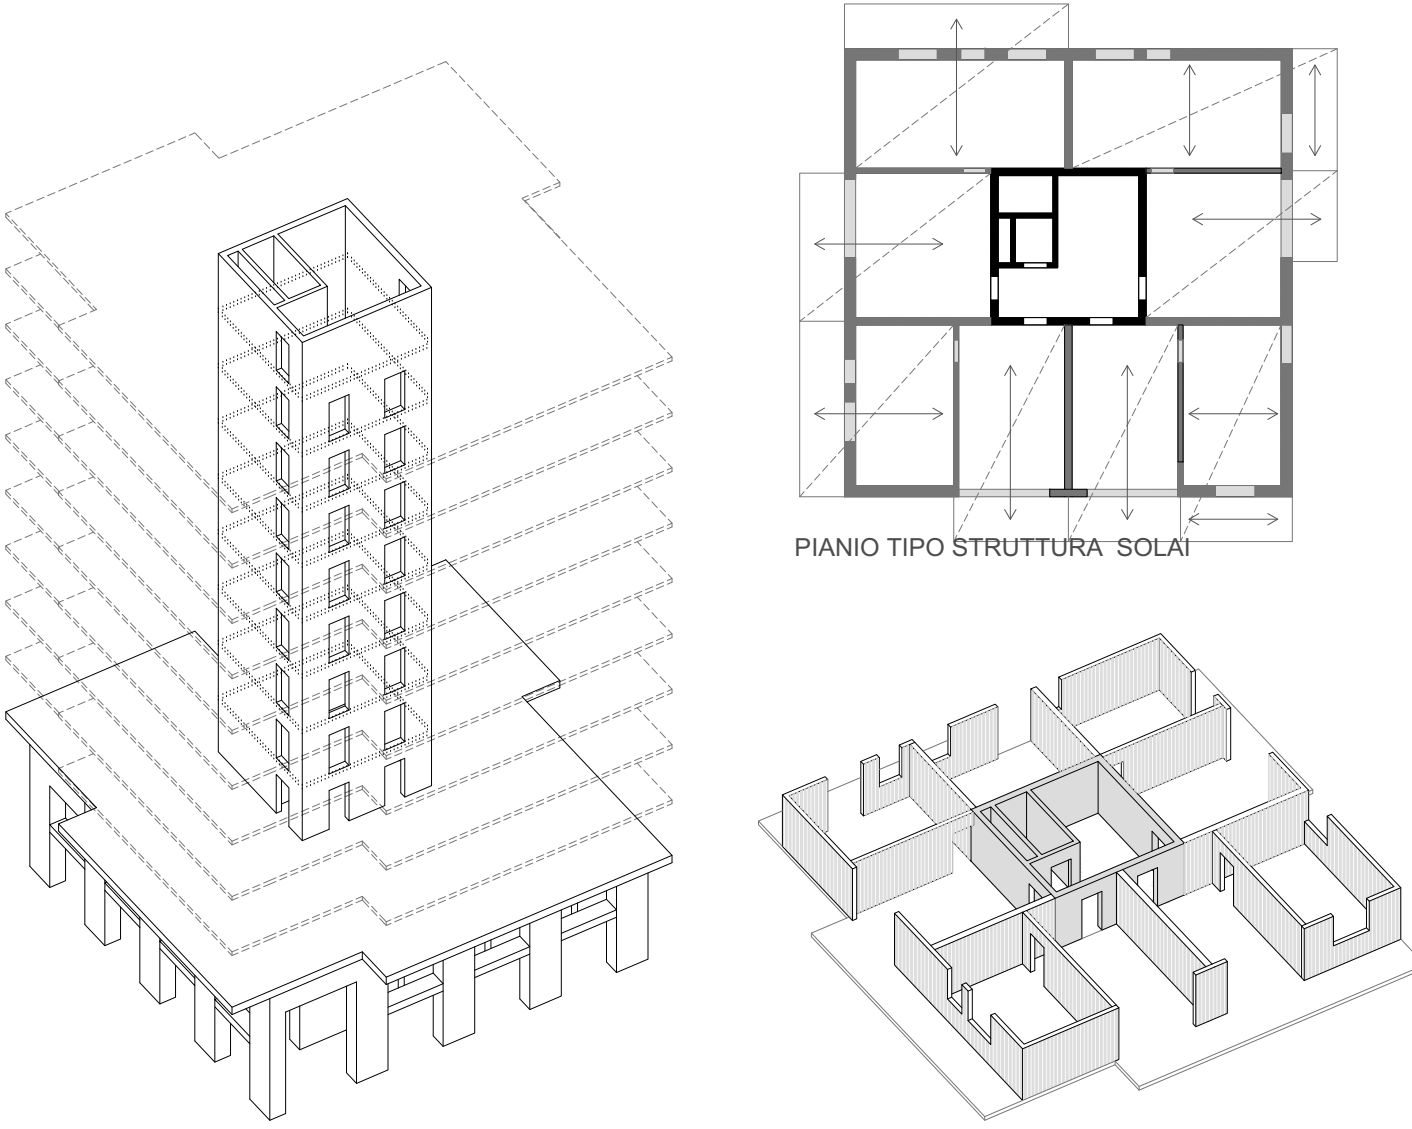


BASAMENTO E NUCLEO CENTRALE IN CLS


PIANO TIPO STRUTTURA X/LAM

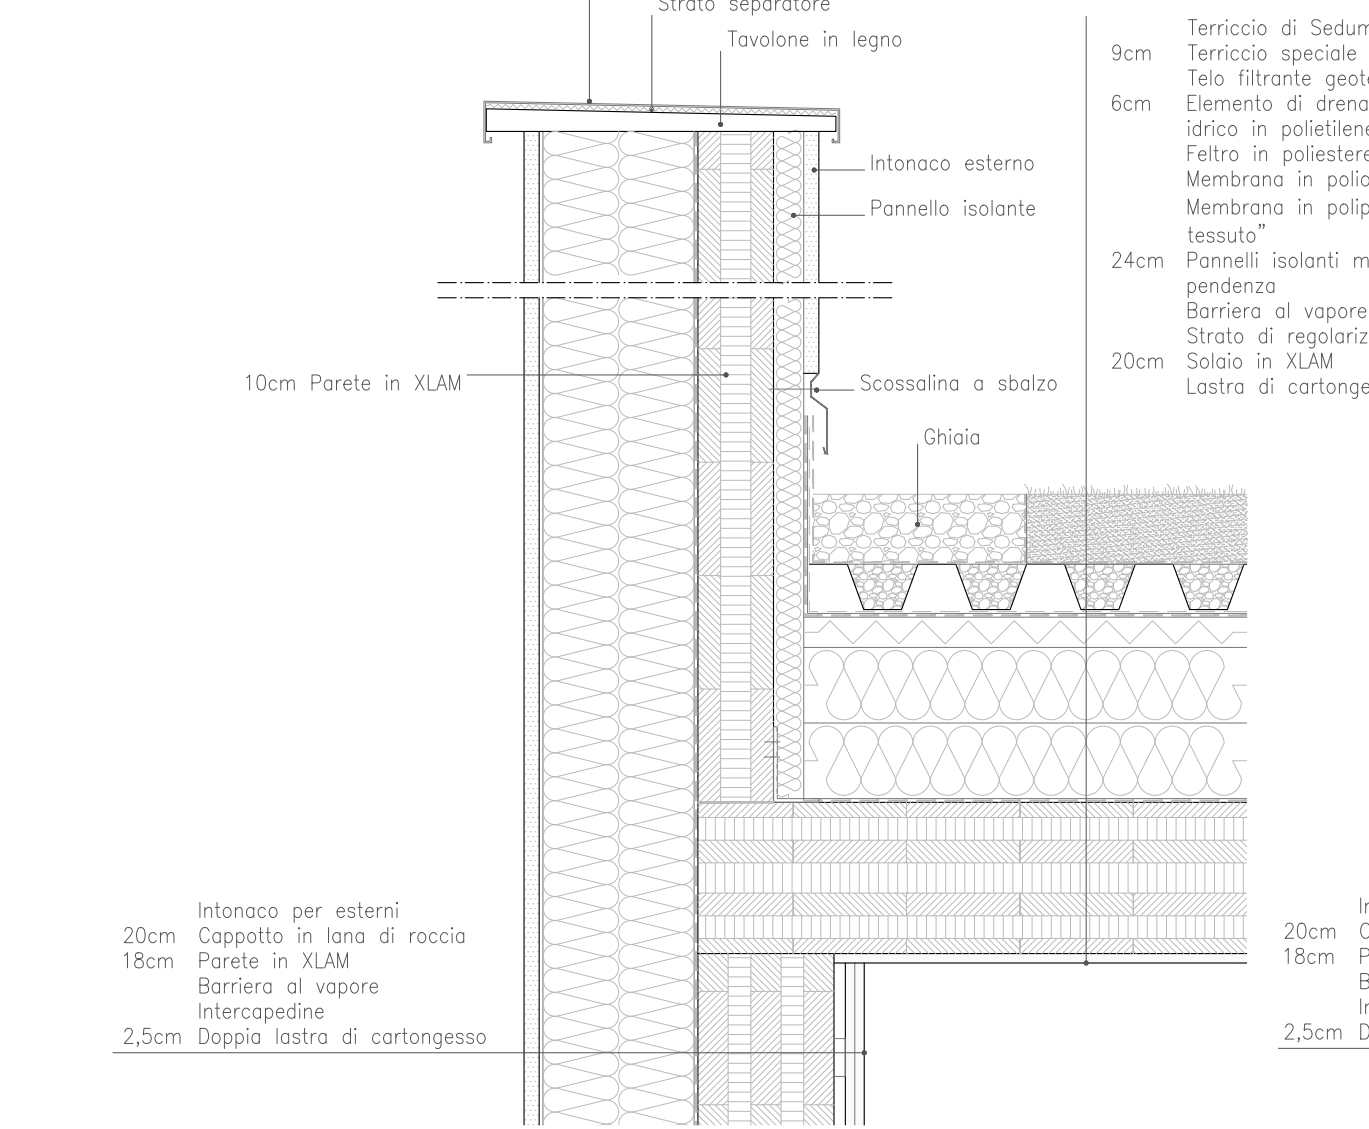


NODO SOLAIO DI COPERTURA
SCALA 1:20

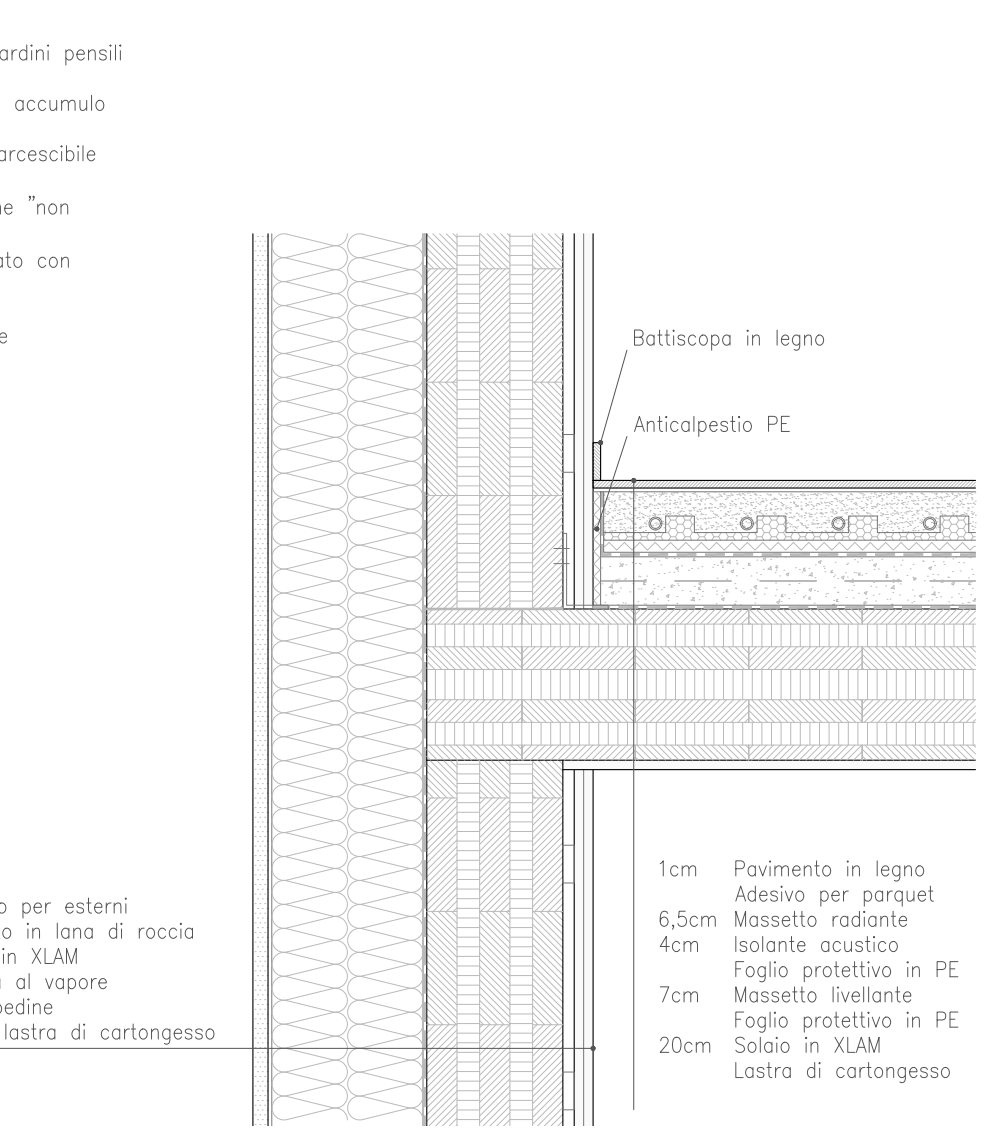

NODO SOLAIO INTERMEDIO
SCALA 1:20

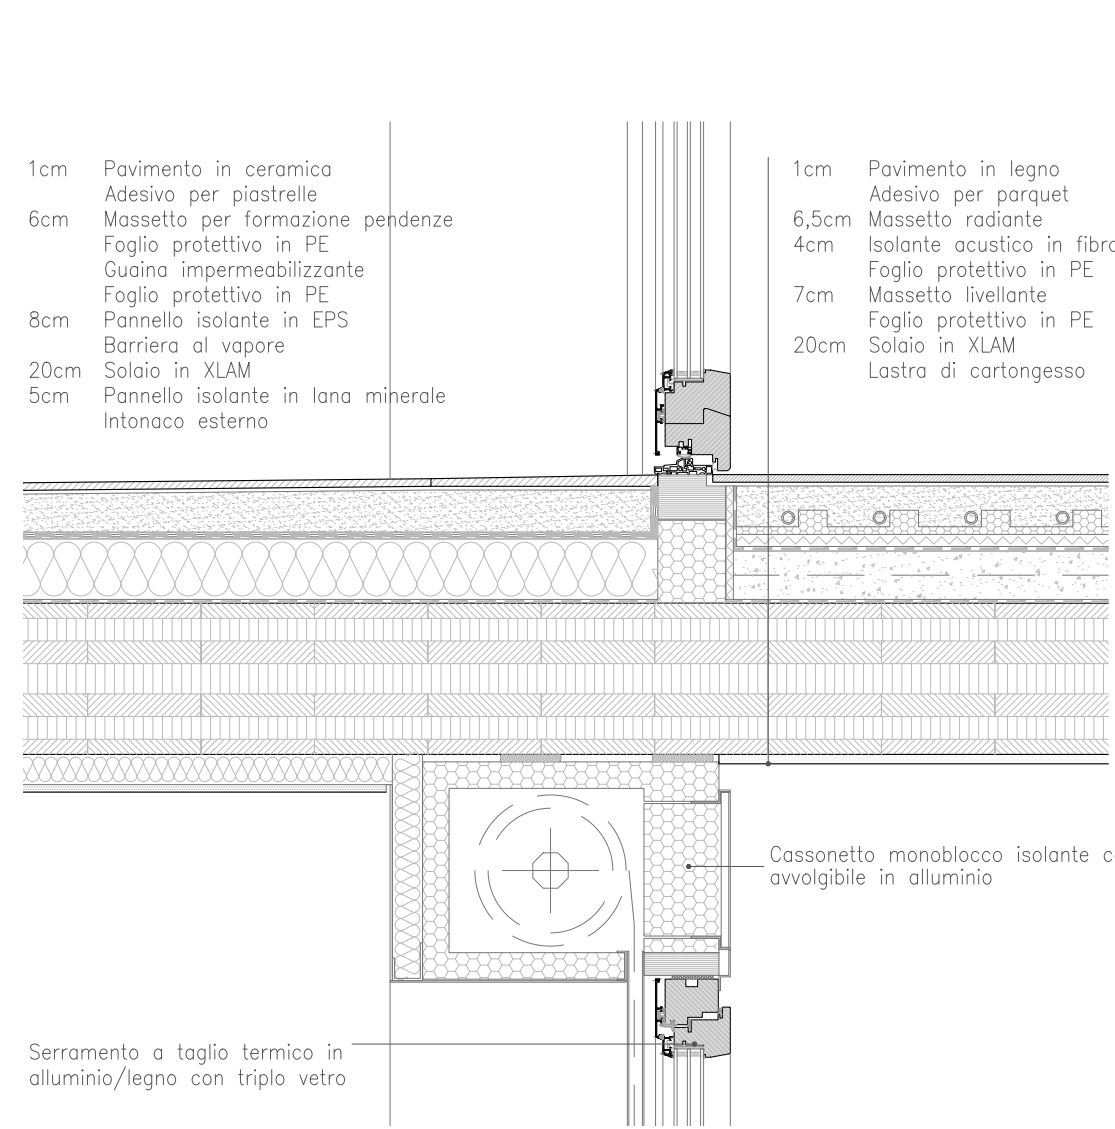

NODO BALCONE
SCALA 1:20

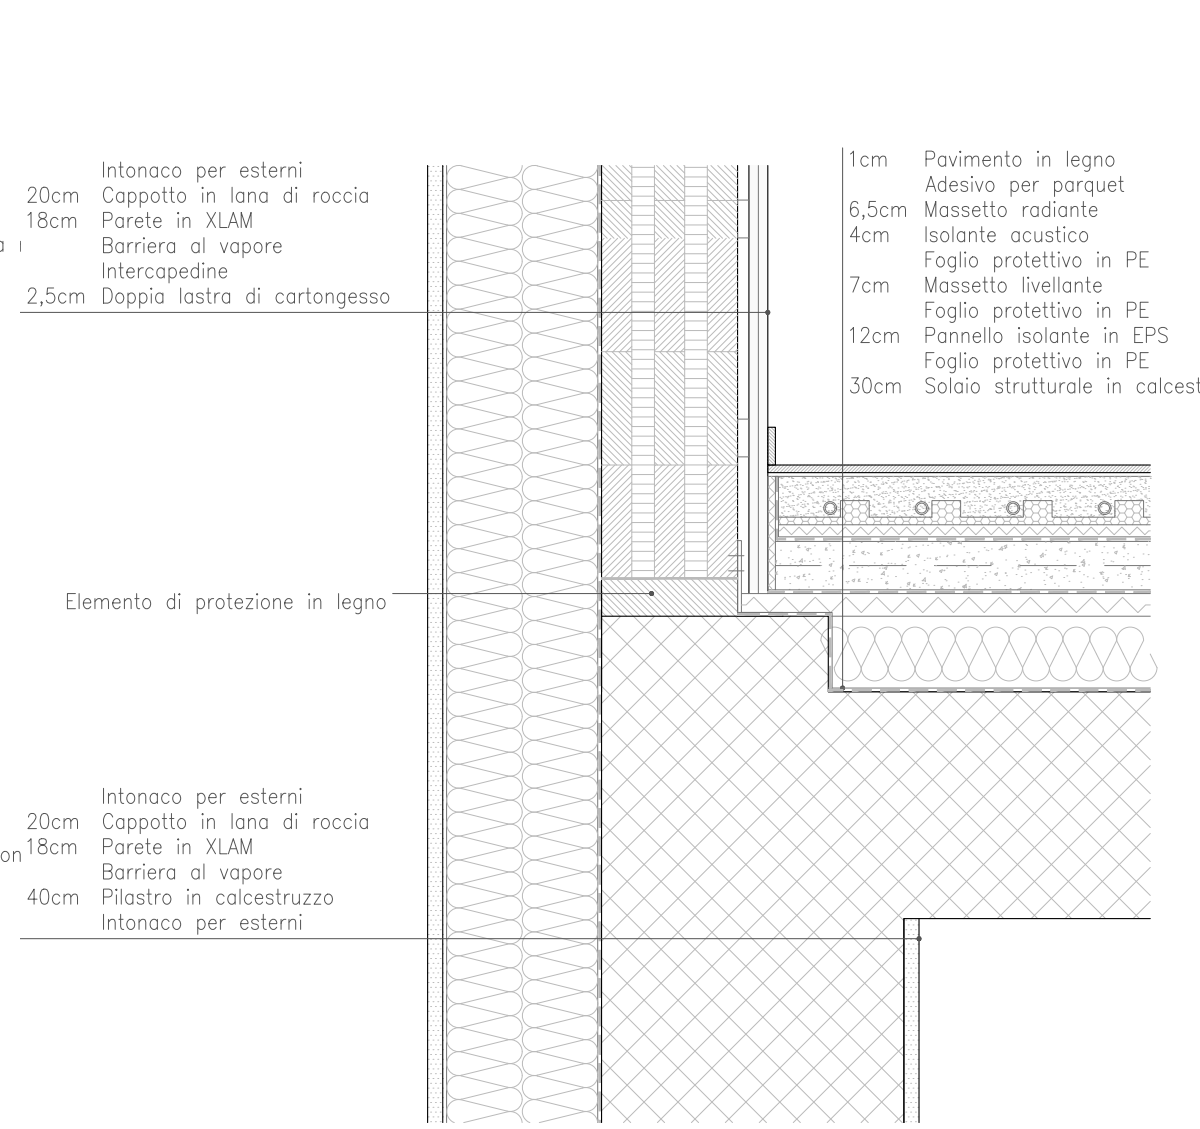

NODO SOLAIO PORTICO
SCALA 1:20

