




planimetria generale - 1:500

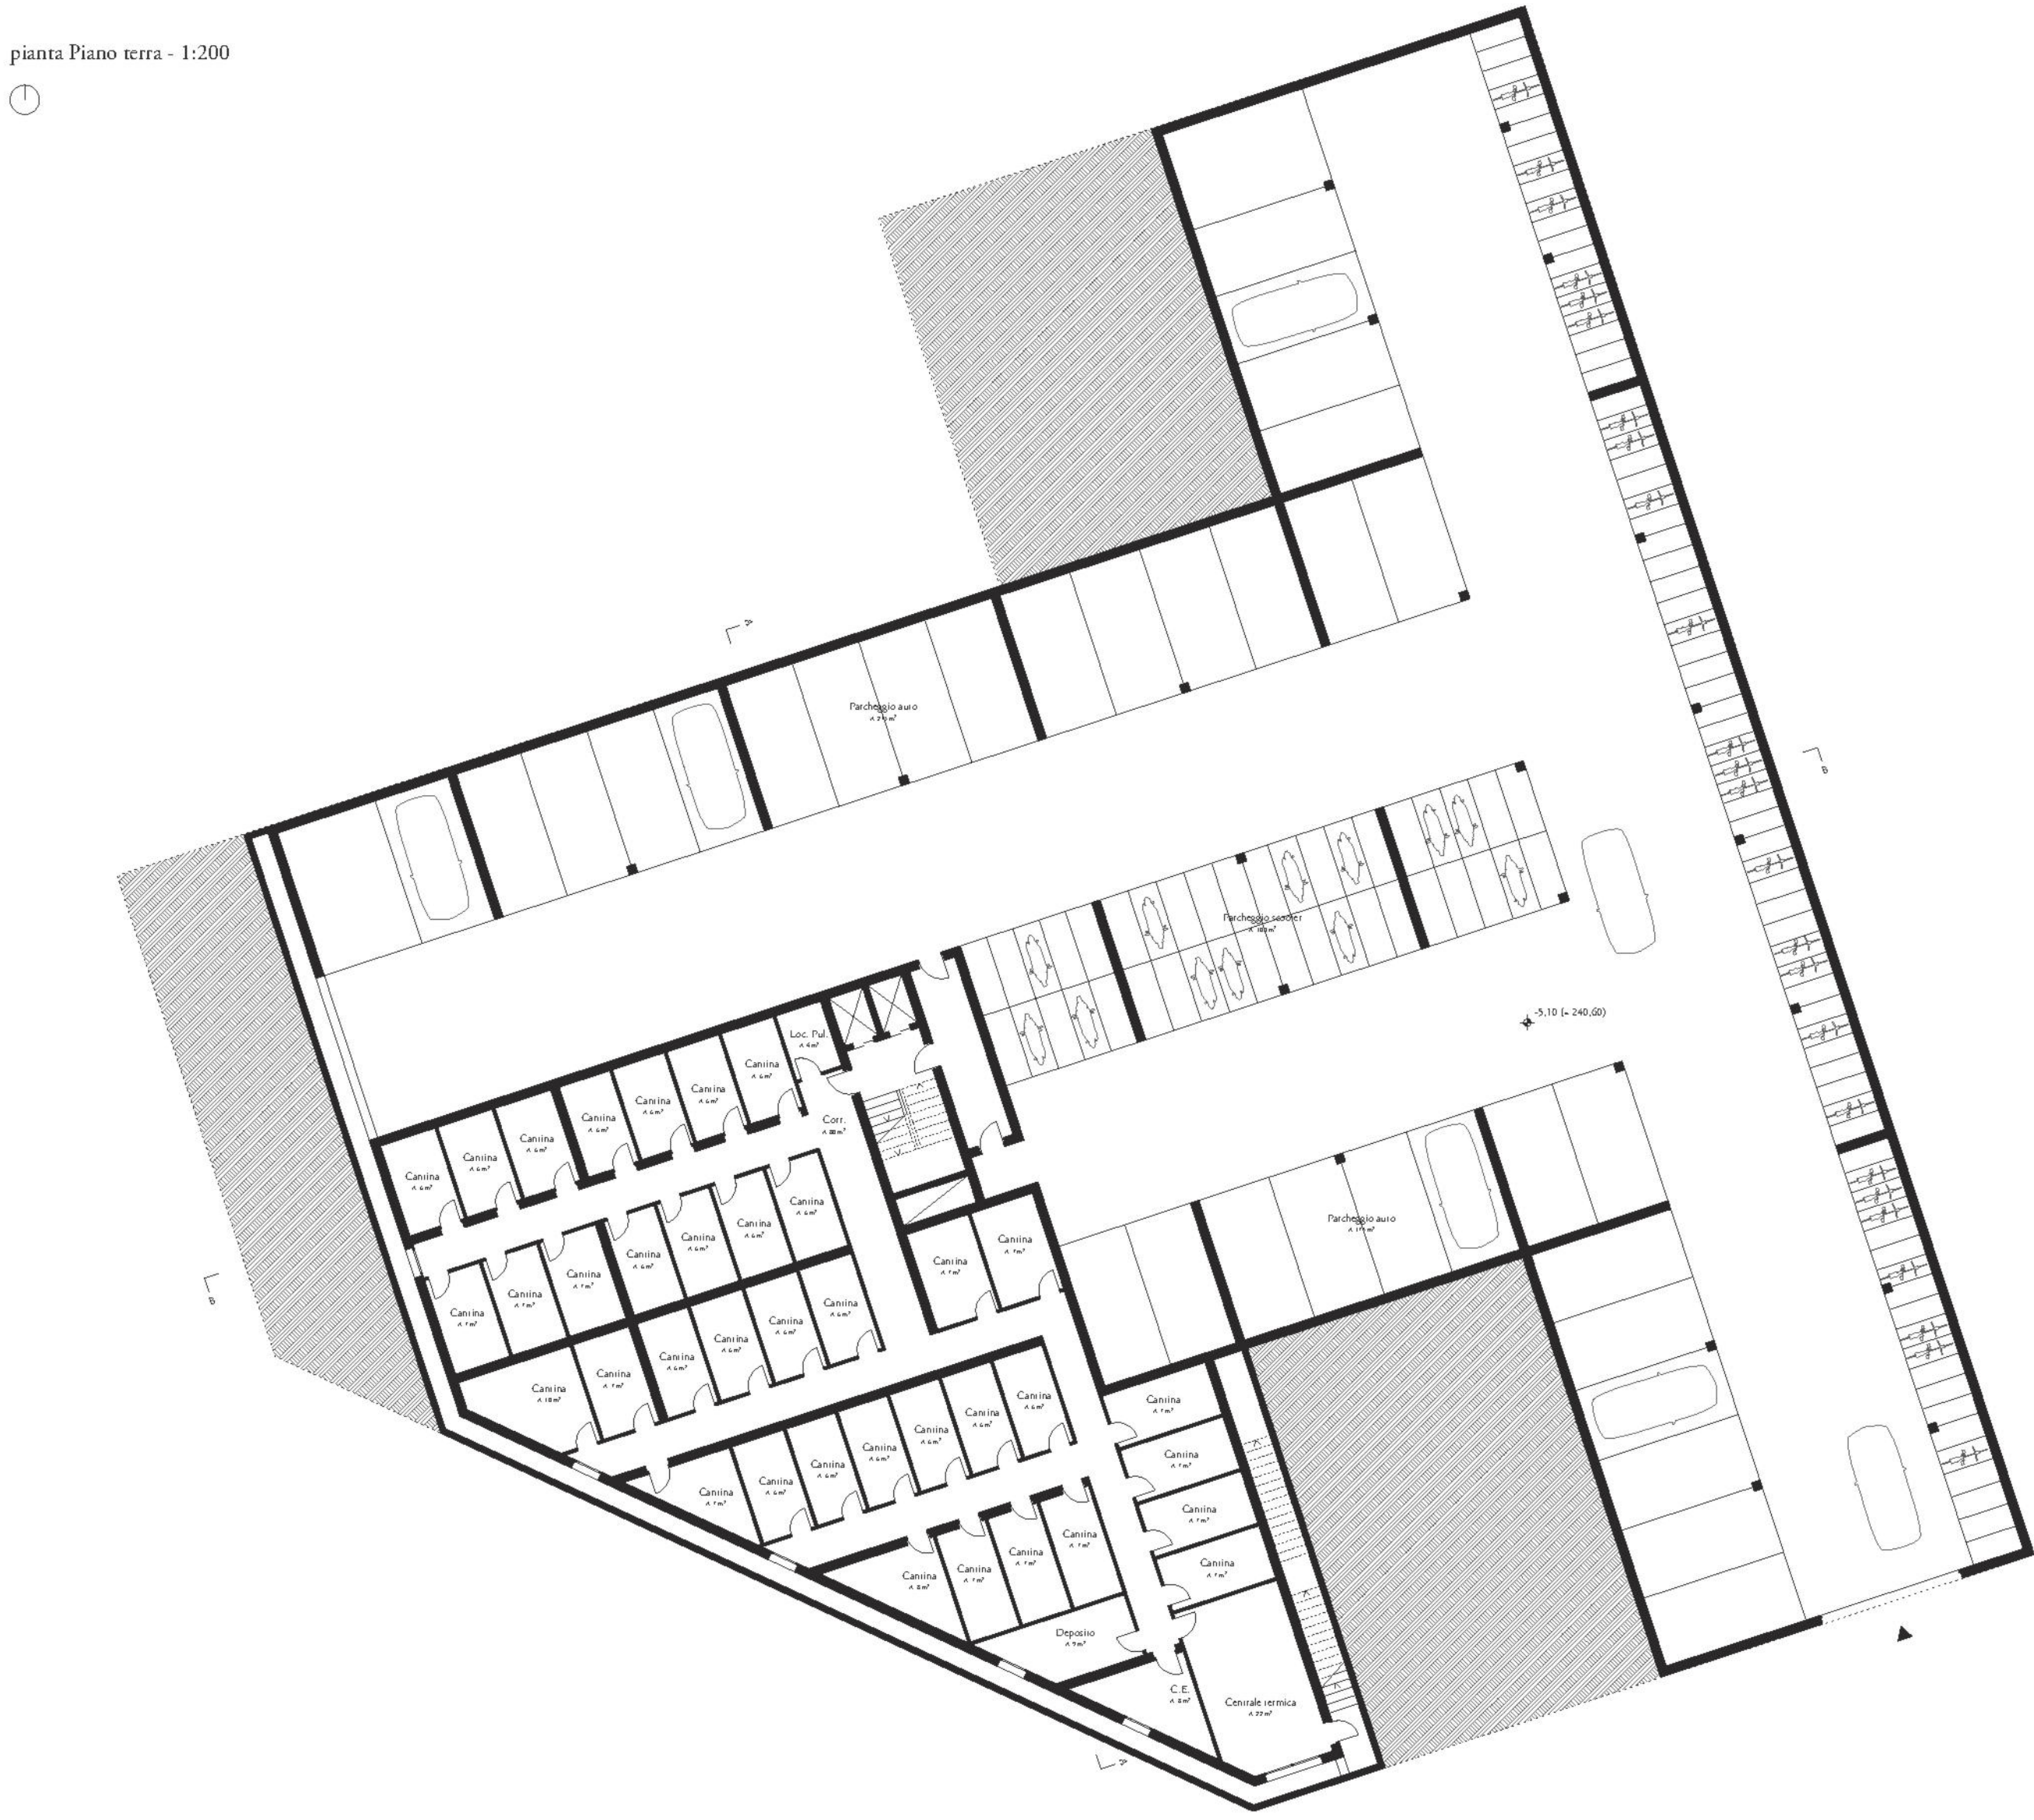

pianta Piano interrato - 1:200