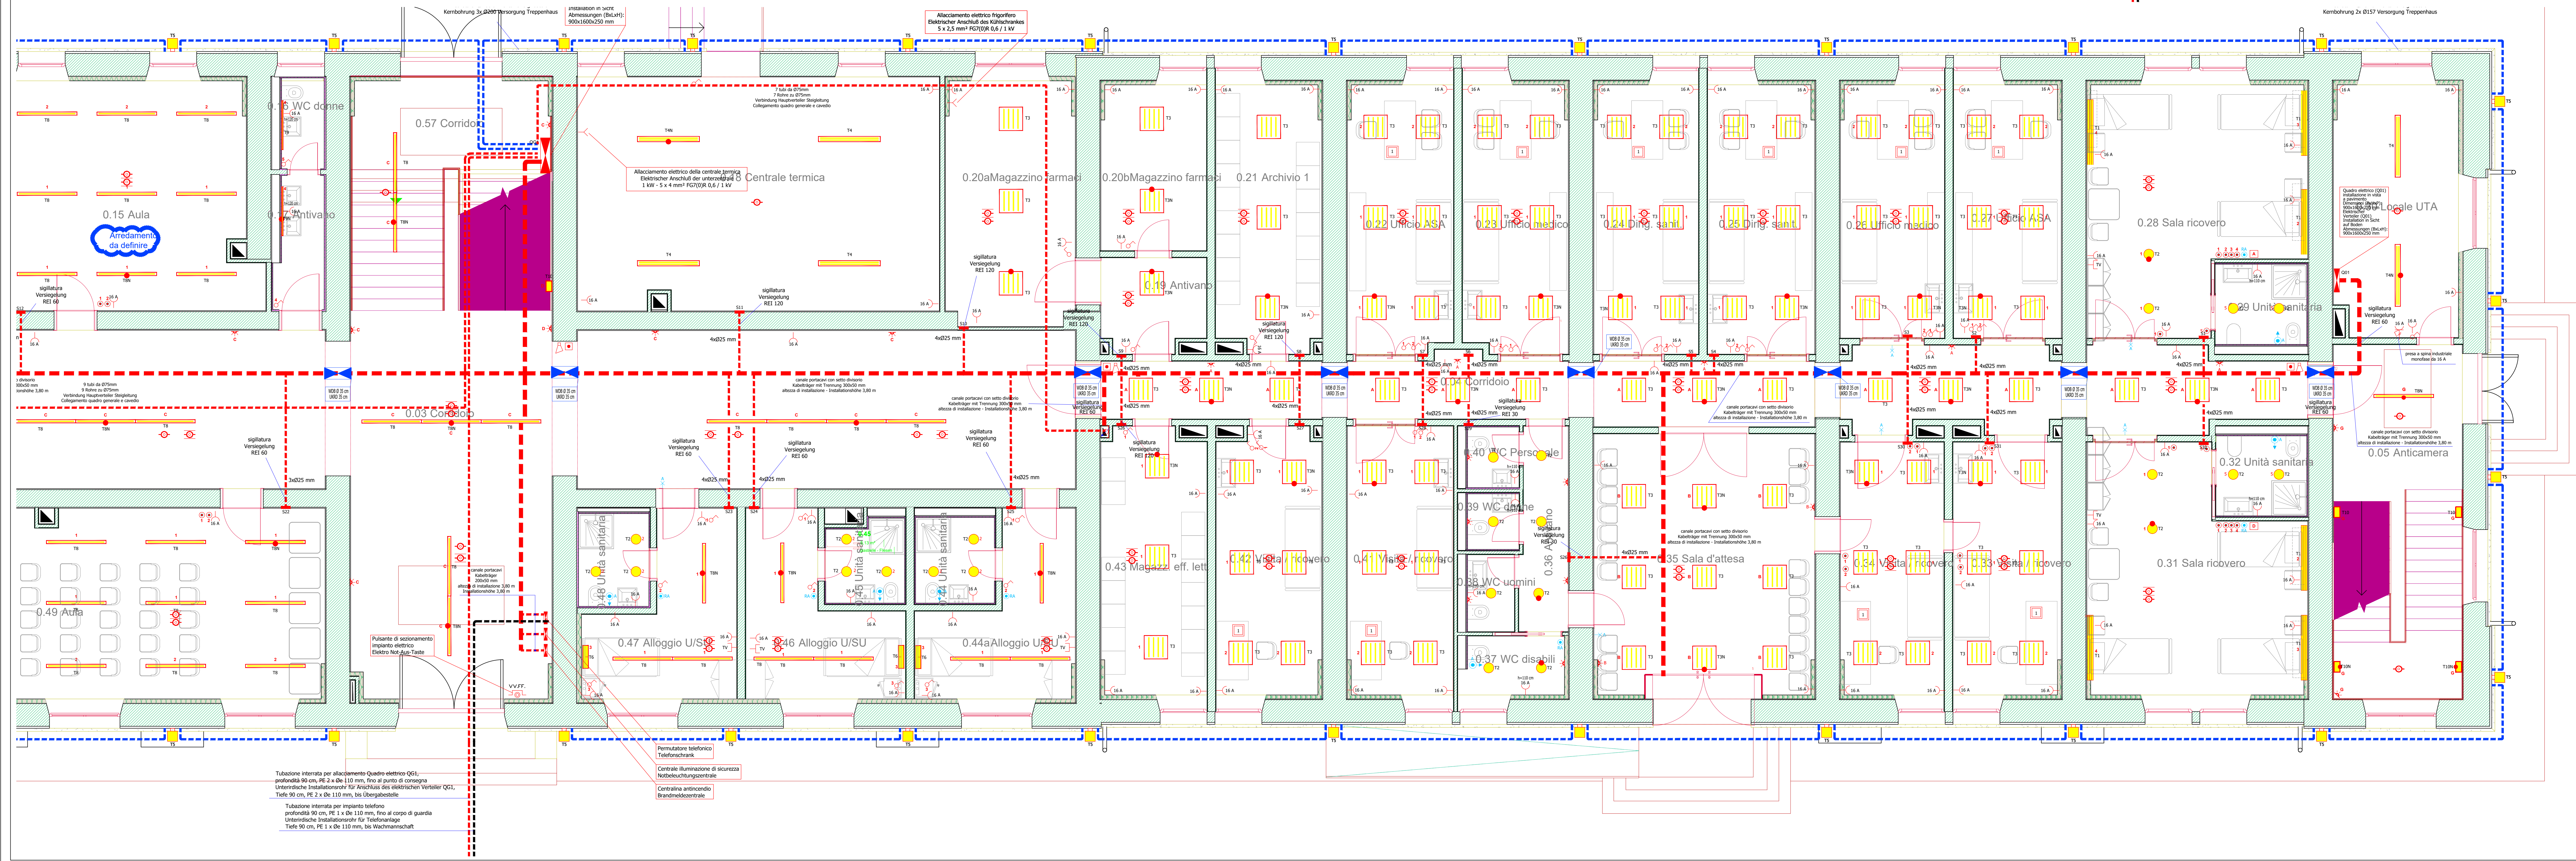
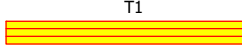
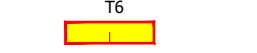
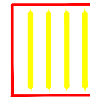
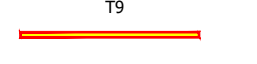



[illegible]

 T1 Pannello finito	 T6 Corpo Illuminante a parete 120x16 affetto di illuminazione 120 cm Rendimento 120 W Installazione da 120 cm
 T2 Corpo Illuminante al incasso nel controsoffitto 240x16 Emissione di luce nel controsoffitto 240x16	 T7 Corpo Illuminante a parete 120x16 affetto di illuminazione 240 cm Rendimento 120 W Installazione da 240 cm
 T2N Corpo Illuminante al incasso nel controsoffitto 240x16 con dissipatore integrato di alluminio Emissione di luce nel controsoffitto 240x16 da 1600lm/strada	 T8 Corpo Illuminante a sospensione 240x16 Rendimento 120 W
 T3 Corpo Illuminante al incasso nel controsoffitto 120x16 Emissione di luce nel controsoffitto 120x16	 T9N Corpo Illuminante a sospensione 240x16 con dissipatore integrato di alluminio Rendimento 120 W da 1600lm/strada
 T3N Corpo Illuminante al incasso nel controsoffitto 120x16 con dissipatore integrato di alluminio Emissione di luce nel controsoffitto 120x16 da 1600lm/strada	 T9 Corpo Illuminante a parete 120x16 affetto di illuminazione 240 cm Rendimento 120 W Installazione da 240 cm
 T4 Corpo Illuminante a soffitto 24x16 Altezza soffitto 240x16	 T9N Corpo Illuminante a parete 120x16 con dissipatore integrato di alluminio Rendimento 120 W da 1600lm/strada Installazione da 120 cm
 T8N Corpo Illuminante a soffitto 24x16 con dissipatore integrato di alluminio Altezza soffitto 240x16 da 1600lm/strada	 T13 Corpo Illuminante a parete 120x16 affetto di illuminazione 240 cm Rendimento 120 W Installazione da 200 cm
 T5 Corpo Illuminante a parete 120x16 con dissipatore integrato di alluminio Rendimento 120 W da 1600lm/strada	 T2N Corpo Illuminante a parete 120x16 con dissipatore integrato di alluminio Rendimento 120 W da 1600lm/strada

[illegible]

DATUM/DATE	REVISION REVISIONS	AUSGABE/ÄNDERUNGEN / EMISSION / REVISIONS	GEGÜCHNET DEBITATO	GEGENÜBERZUG APPROVATO
15/05/2025	RD1	Revisione 1	JT	

Autonomie Provinz Bozen Assessorat für Öffentliche Bauten Abt. 11 - Hochbau und technischer Dienst		Provincia Autonoma di Bolzano Assessorato ai lavori pubblici Rep. 11 - Edilizia e servizio tecnico
Provincia Autonoma di Bolzano Assessorat für öffentliche Bauten Rep. 11 - Fabbricati e servizio tecnico		
Progetto		Proje
Kodex: 2221.999.033.01		Kodex: 2221.999.033.01
Ulm- und Neubau der Militärstrukturen in Bozen - Kaserne "Vittorio Veneto"		Risanamento e nuova costruzione di strutture militari a Bolzano - Caserma "Vittorio Veneto"

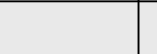PROGETTO ESECUTIVO IN VARIANTE - VARIANTENPROJEKT IN AUSFÜHRUNGSPHASE						
Contenuto		IMPIANTO ELETTRICO - ELEKTROANLAGEN			Planinhalt	
EDIFICIO MENERREA PIANTA DI INSTALLAZIONE PIANO TERRA GEBAUDE MENERREA INSTALLATIONSPLAN ERDGESCHOSS					Tenda 1 (Plan) 1.EL.	
1:50						
1. Elemento edificio 11.2 Die Struktur des Hauses 11.2	Marco Sereghetti	RUF VV	Arch. Alessia Betti	Data 10/09/04	Modifica Accoglienza	PGI: 11.09
Committenti Bauherren						
Autorezone Proiecta Basso (Architettura e Interior Design) Via S. Felice 11, 20121 Milano, Italia Tel. 11 - Edificio a tre piani Edificio a tre piani, 11 piani Piazza S. Maria Maddalena, 11 00187 Roma, Italia Tel. 06/4712320-31 Fax 06/4712329				MINISTERO DELLA SALUTE DIREZIONE GENERALE DI AGENZIA DEL DEDICATO 00187 Roma, Italia Tel. 06/4712320-31 Fax 06/4712329		
Approvazioni Genehmigungen		 STUPPNER ARCHITETTI VIA S. MARIA MADDALENA, 11 00187 ROMA, ITALIA Tel. 06/4712320-31 Fax 06/4712329			Progettisti Planer Arch. Raymond Koll Arch. Maria Basso Per. Ing. Nello Basso	
 PLANTANET VIA S. MARIA MADDALENA, 11 00187 ROMA, ITALIA Tel. 06/4712320-31 Fax 06/4712329						