
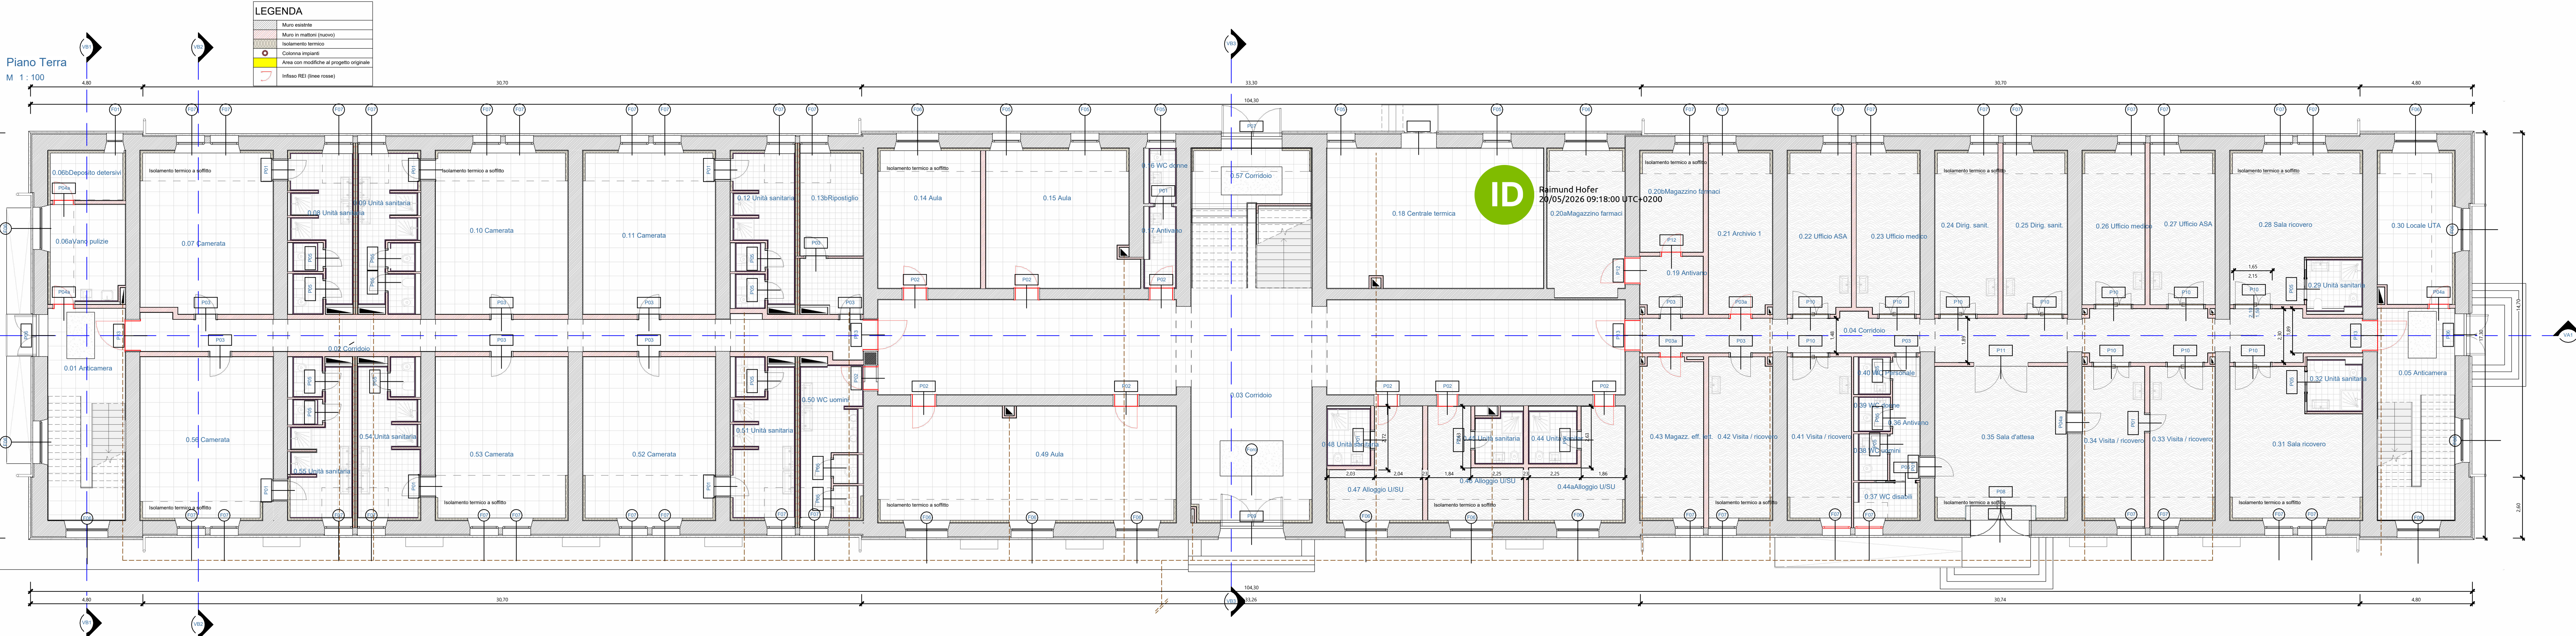
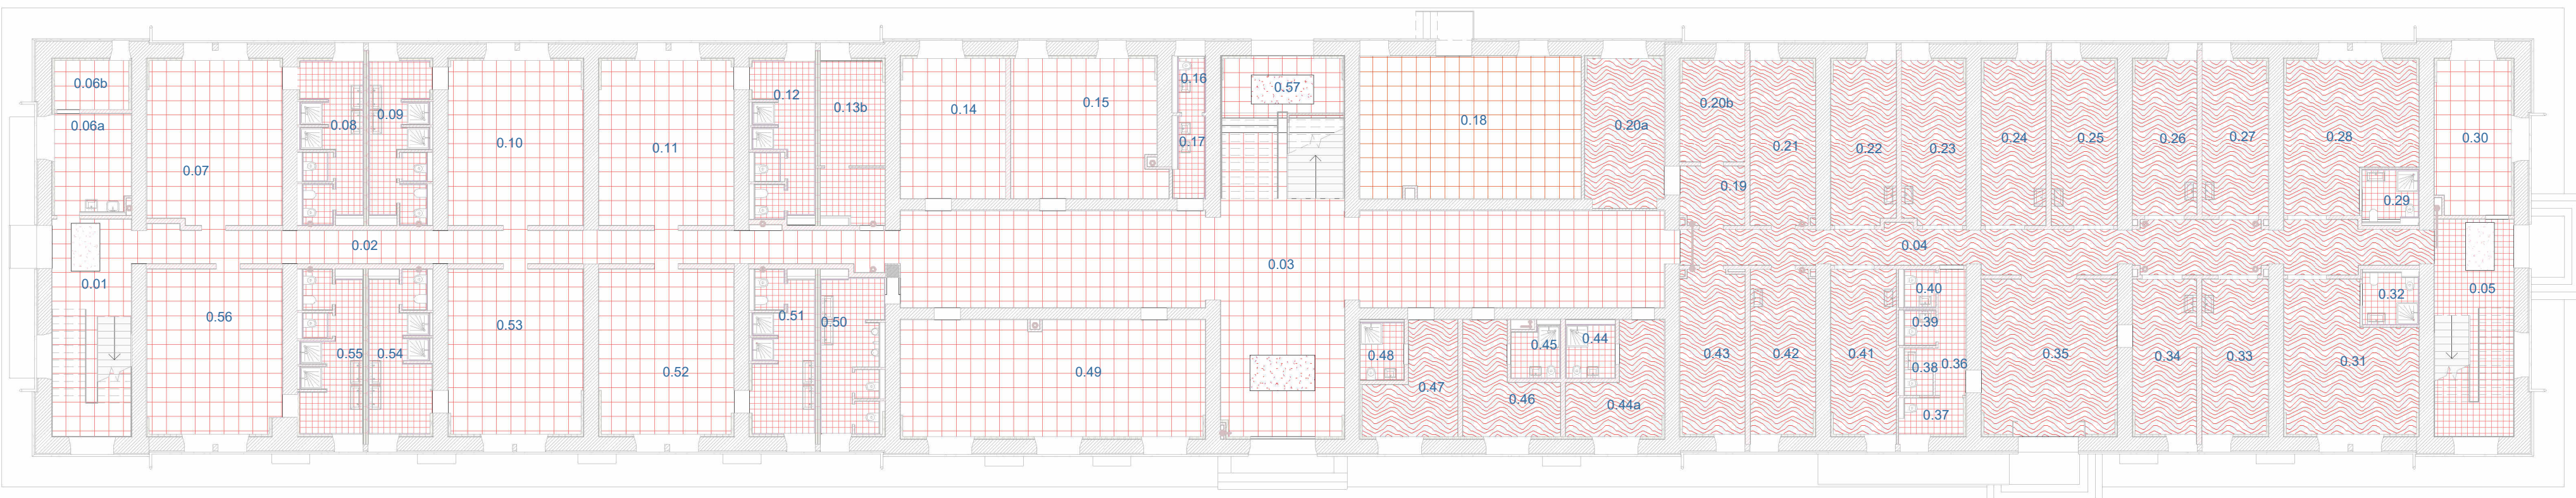


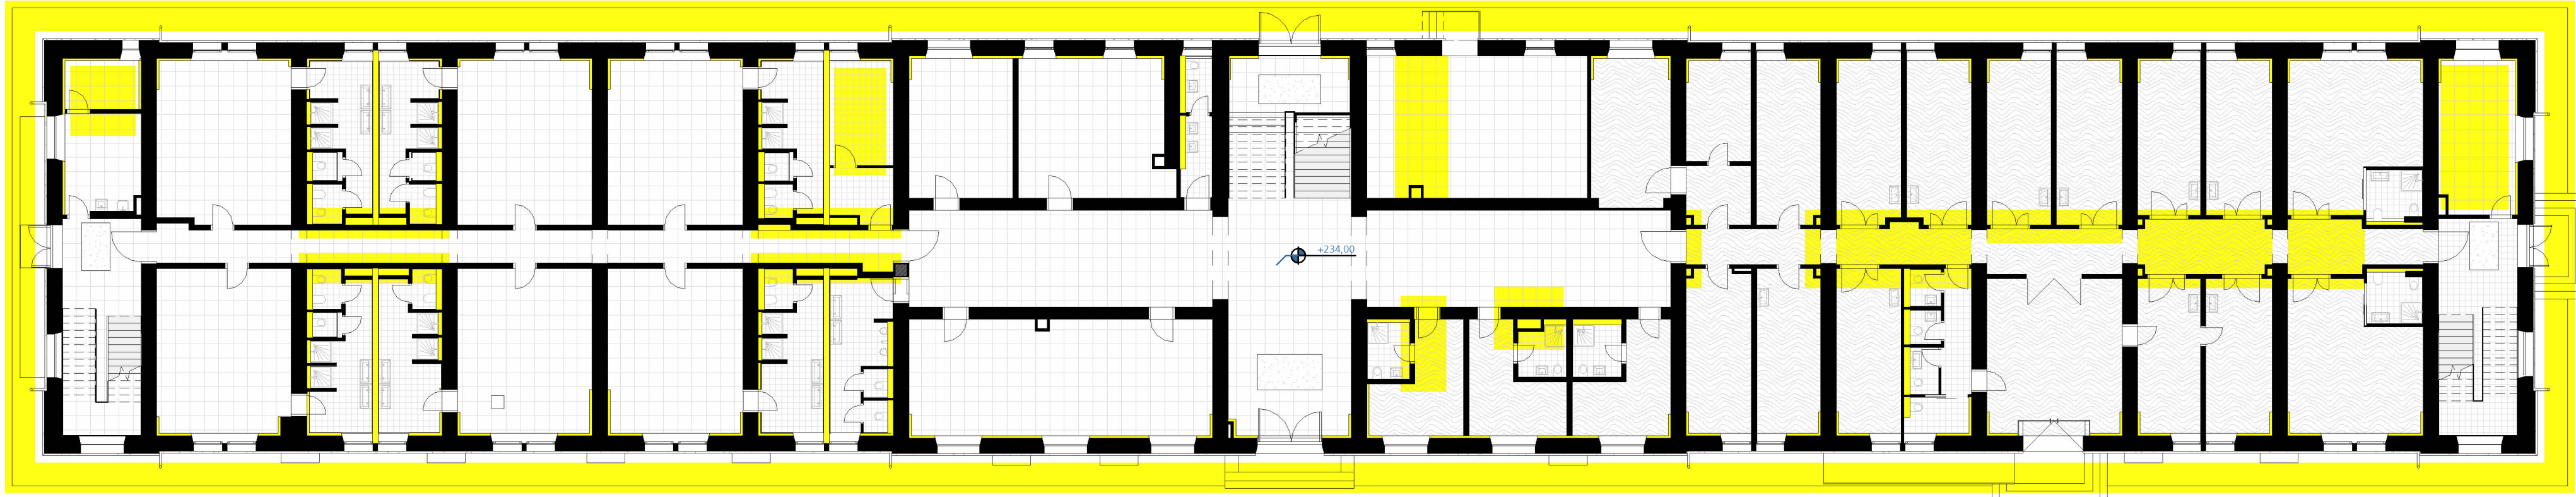

LEGENDA - LEGENDE	
BA2 - Gomma sintetica 3mm, non riscaldato - synthetischer Kautschuk 3mm, nicht beheizt	
BA3 - Pavimento in piastrelle - Fliesenboden	
BA4 - Pavimento in piastrelle - Fliesenboden	

Autonome Provinz Bozen Assessorat für Öffentliche Bauten Abt. 11 - Hochbau und technischer Dienst Provincia Autonoma di Bolzano Assessorato ai lavori pubblici Rip. 11 - Edilizia e servizio tecnico	
Provincia Autonoma de Bulsan Assessorat per i lueurs publics Rep. 11 - Frabiche y servicis technich	
Progetto Codice: 22.01.999.003.13.01 Projekt Kodex: 22.01.999.003.13.01	
Um- und Neubau der Militär- strukturen in Bozen - Kaserne "Vittorio Veneto" Risanamento e nuova costruzione di strutture militari a Bolzano - Caserma "Vittorio Veneto"	
PROGETTO ESECUTIVO IN VARIANTE - VARIANTEPROJEKT IN AUSFÜHRUNGSPHASE	
Contenuto PIANO TERRA Piano terra: modifiche al progetto Piano terra: pianta dei pavimenti	ARCHITETTURA - ARCHITEKTUR Planinhalt Tavola n. Plan Nr. A.2.1
Il Direttore dell'Ufficio 11.2 Der Direktor des Amtes 11.2 Marco Springthetti	RUP VV Arch. Alessia Biotti Data 19.05.2026 Modifica Änderung -
Committenti Bauherren Autonome Provinz Bozen / Provincia Autonoma di Bolzano Abt. 11 - Hochbau und technischer Dienst Rip. 11 - Edilizia e servizio tecnico 39100 BOZEN BOLZANO Piazza Silvius Magnago Platz 10 tel. 0471/412330-31 fax 0471/412329	MINISTERO DELLA DIFESA DIREZIONE GENERALE DEI LAVORI E DEL DEMANIO 4° Reparto Progetti - 11ª Divisione
Approvazioni Genehmigungen	Progettisti Planer Arch. Raimund Hofer Ing. Ivan Sulfesser Ing. Marina Bolzan Per. Ind. Helmut Stuppner PLANTEAM
Am. 11.2 - Amt für Hochbau West, LH 2, Silvius-Magnago-Platz 10 - 39100 BOZEN Uff. 11.2 - Ufficio Edilizia ovest, Pal. 2, Piazza Silvius Magnago 10, 39100 BOLZANO, tel. 0471/412300-01 - fax 0471/412309 e-mail: edilizia.ouest@provincia.bz.it	