



Modifiche
M 1 : 200

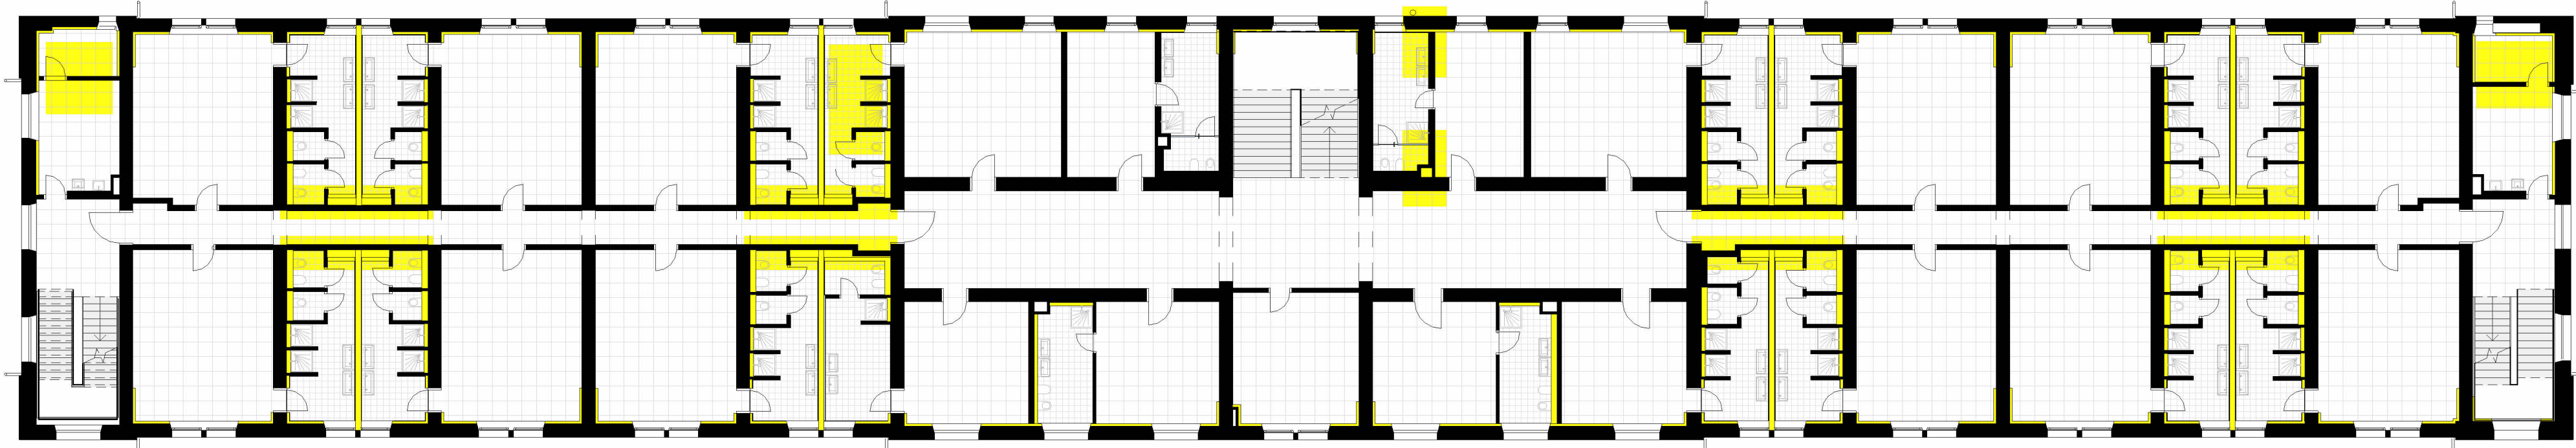


Pavimenti Secondo Piano
M 1 : 200

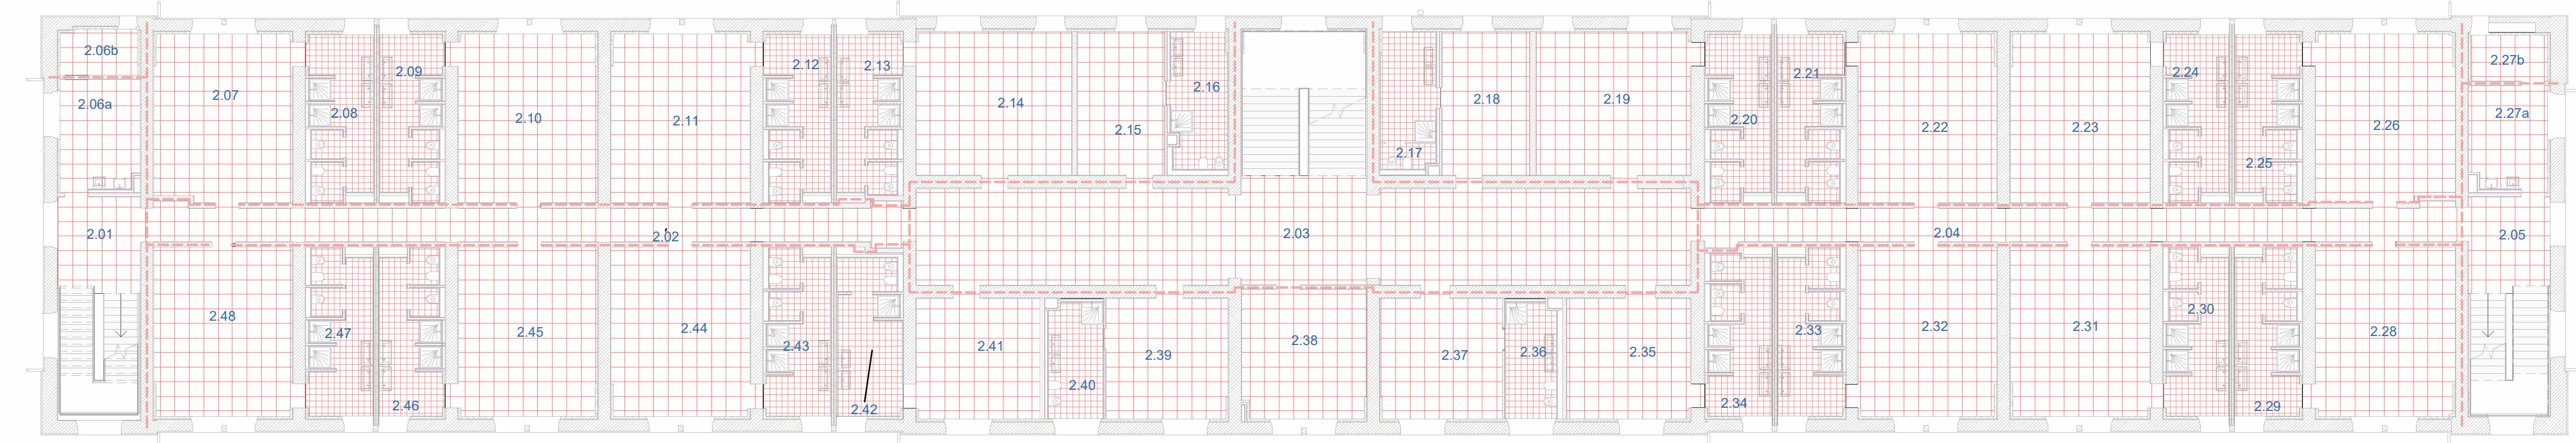

LEGENDA - LEGENDE	
	BA2 - Gomma sintetica 3mm, non riscaldato - synthetischer Kautschuk 3mm, nicht beheizt
	BA3 - Pavimento in piastrelle - Fliesenboden
	BA4 - Pavimento in piastrelle - Fliesenboden

Secondo Piano
M 1 : 100

LEGENDA	
	Muro esistente
	Muro in mattoni (nuovo)
	Isolamento termico
	Colonna impianti
	Area con modifiche al progetto originale
	Infissi REI (linee rosse)

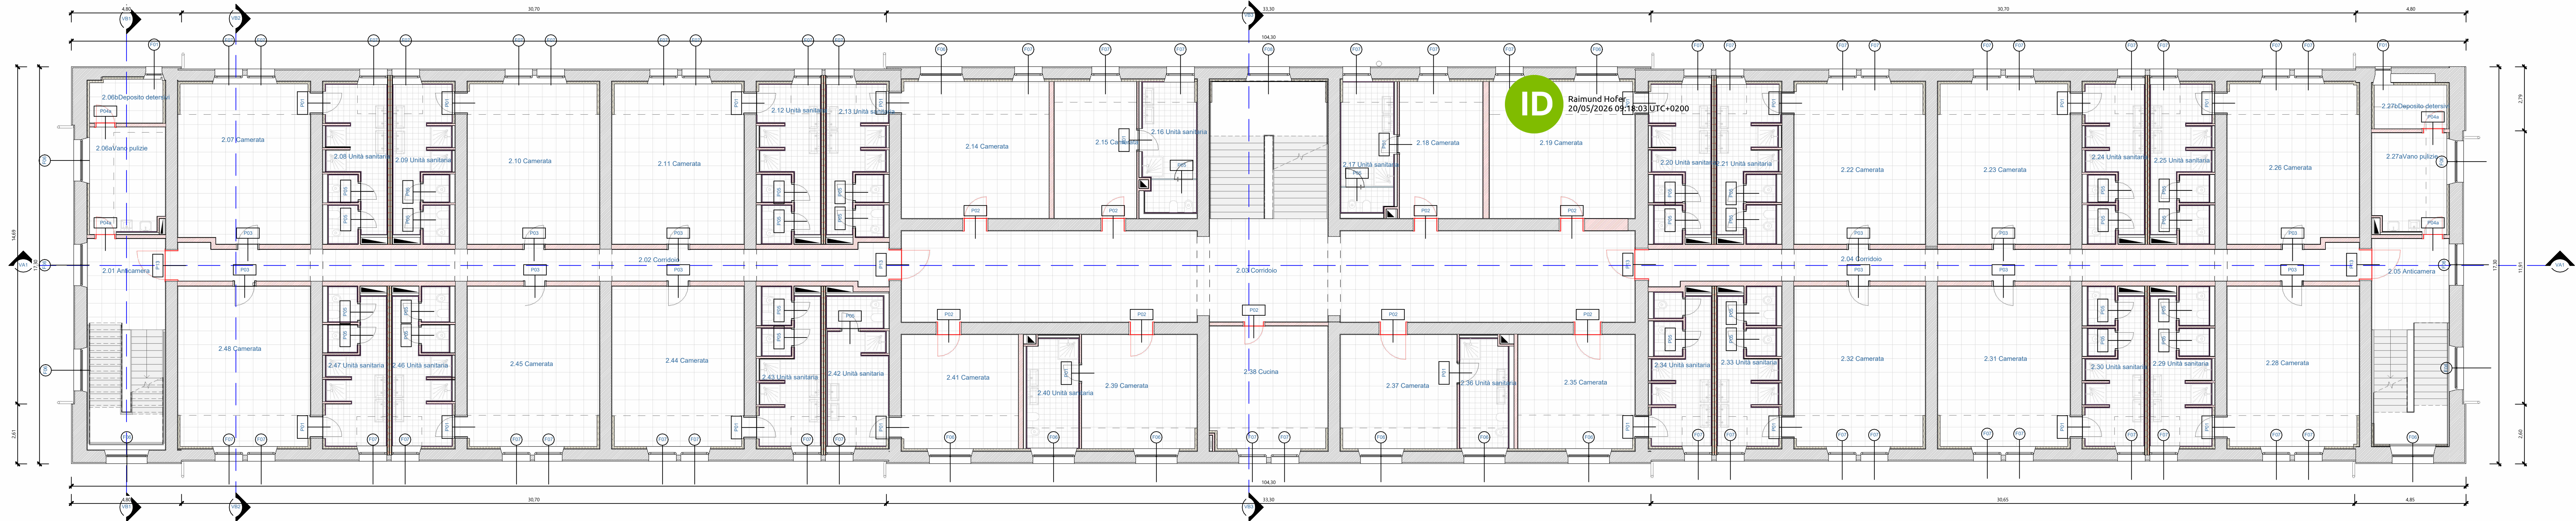

Autonome Provinz Bozen Assessorat für Öffentliche Bauten Abt. 11 - Hochbau und technischer Dienst		Provincia Autonoma di Bolzano Assessorato ai lavori pubblici Rip. 11 - Edilizia e servizio tecnico	
Provincia Autonoma de Bulsan Assessorat per i lueurs publics Rep. 11 - Frabich y serviss technich			
Progetto		Projekt	
Codice: 22.01.999.003.13.01		Kodex: 22.01.999.003.13.01	
Um- und Neubau der Militärstrukturen in Bozen - Kaserne "Vittorio Veneto"		Risanamento e nuova costruzione di strutture militari a Bolzano - Caserma "Vittorio Veneto"	
PROGETTO ESECUTIVO IN VARIANTE - VARIANTEPROJEKT IN AUSFÜHRUNGSPHASE			
Contenuto		ARCHITETTURA - ARCHITEKTUR	
SECONDINO PIANO Secondo piano: modifiche al progetto piano: pianta dei pavimenti		Tavola n. Plan Nr. A.2.3	
Il Direttore dell'Ufficio 11.2 Der Direktor des Amtes 11.2		RUP VV Arch. Alessia Bioti Data Datum 19.05.2026 Modifica Änderung -	
Committenti Bauherren		MINISTERO DELLA DIFESA DIREZIONE GENERALE DEI LAVORI E DEL DEMANIO 4° Reparto Progetti - 11ª Divisione	
Autonome Provinz Bozen / Provincia Autonoma di Bolzano Abt 11 - Hochbau und technischer Dienst Rip. 11 - Edilizia e servizio tecnico 39100 BOZEN BOLZANO Piazza Silvius Magnago Platz 10 tel. 0471/412330-31 fax 0471/412329		Arch. Raimund Hofer Ing. Ivan Sulfesser Ing. Marina Bolzan Per. Ind. Helmut Stuppner PLANTEAM	
Approvazioni Genehmigungen		Progettisti Planer	
Amt 11.2 - Amt für Hochbau West, LH 2, Silvius-Magnago-Platz 10 - 39100 BOZEN Uff. 11.2 - Ufficio Edilizia ovest, Pal. 2, Piazza Silvius Magnago 10, 39100 BOLZANO, tel. 0471/412300-01 - fax 0471/412309 e-mail: edilizia.ouest@provincia.bz.it			