


Modifiche
M 1 : 200




Pavimenti Primo Piano
M 1 : 200

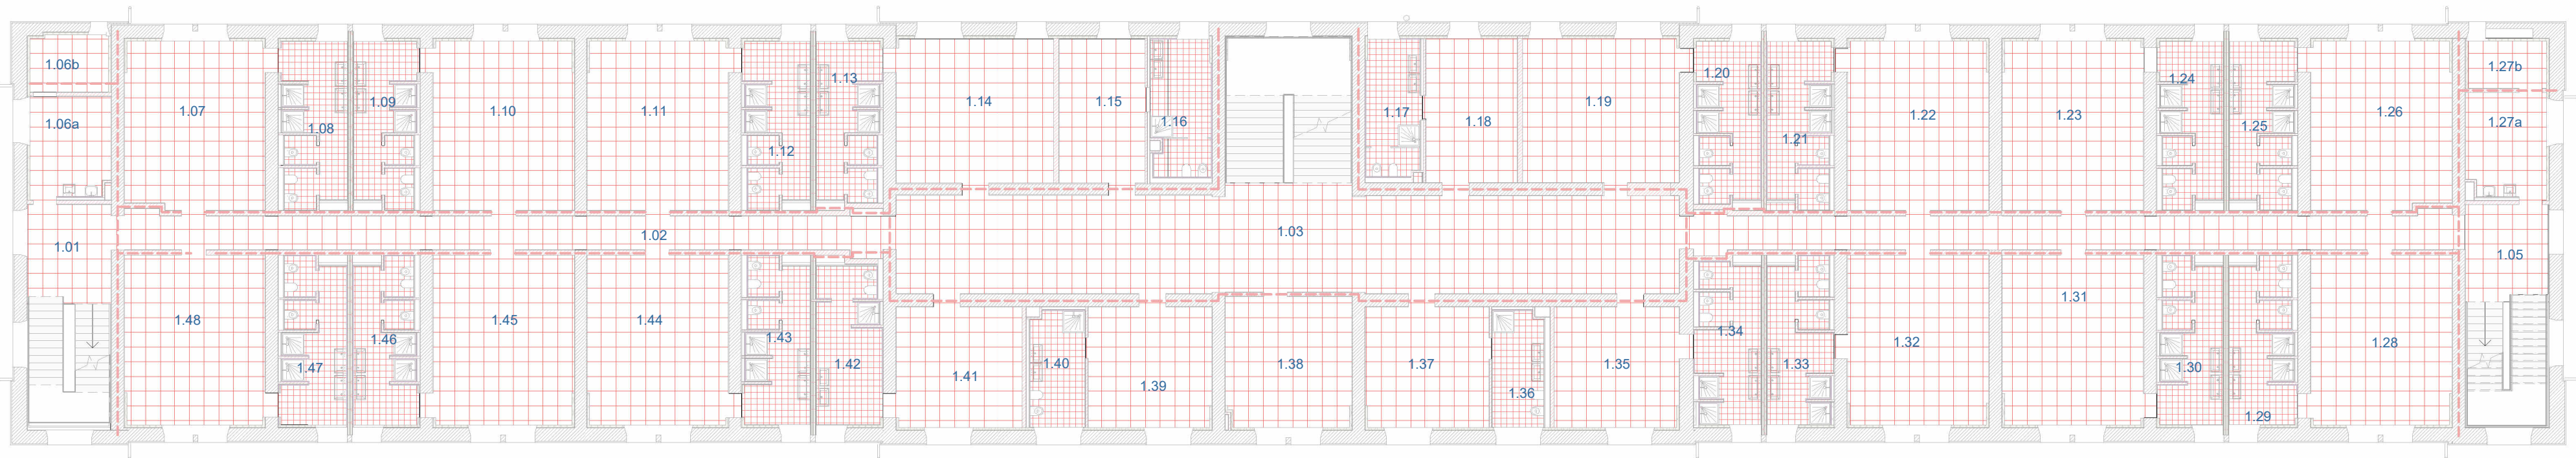

LEGENDA - LEGENDE	
BA2 - Gomma sintetica 3mm, non riscaldato - synthetischer Kautschuk 3mm, nicht beheizt	
BA3 - Pavimento in piastrelle - Fliesenboden	
BA4 - Pavimento in piastrelle - Fliesenboden	

Primo Piano
M 1 : 100

LEGENDA	
Muro esistente	
Muro in mattoni (nuovo)	
Isolamento termico	
Colonna impianti	
Area con modifiche al progetto originale	
Infisso REI (linee rosse)	

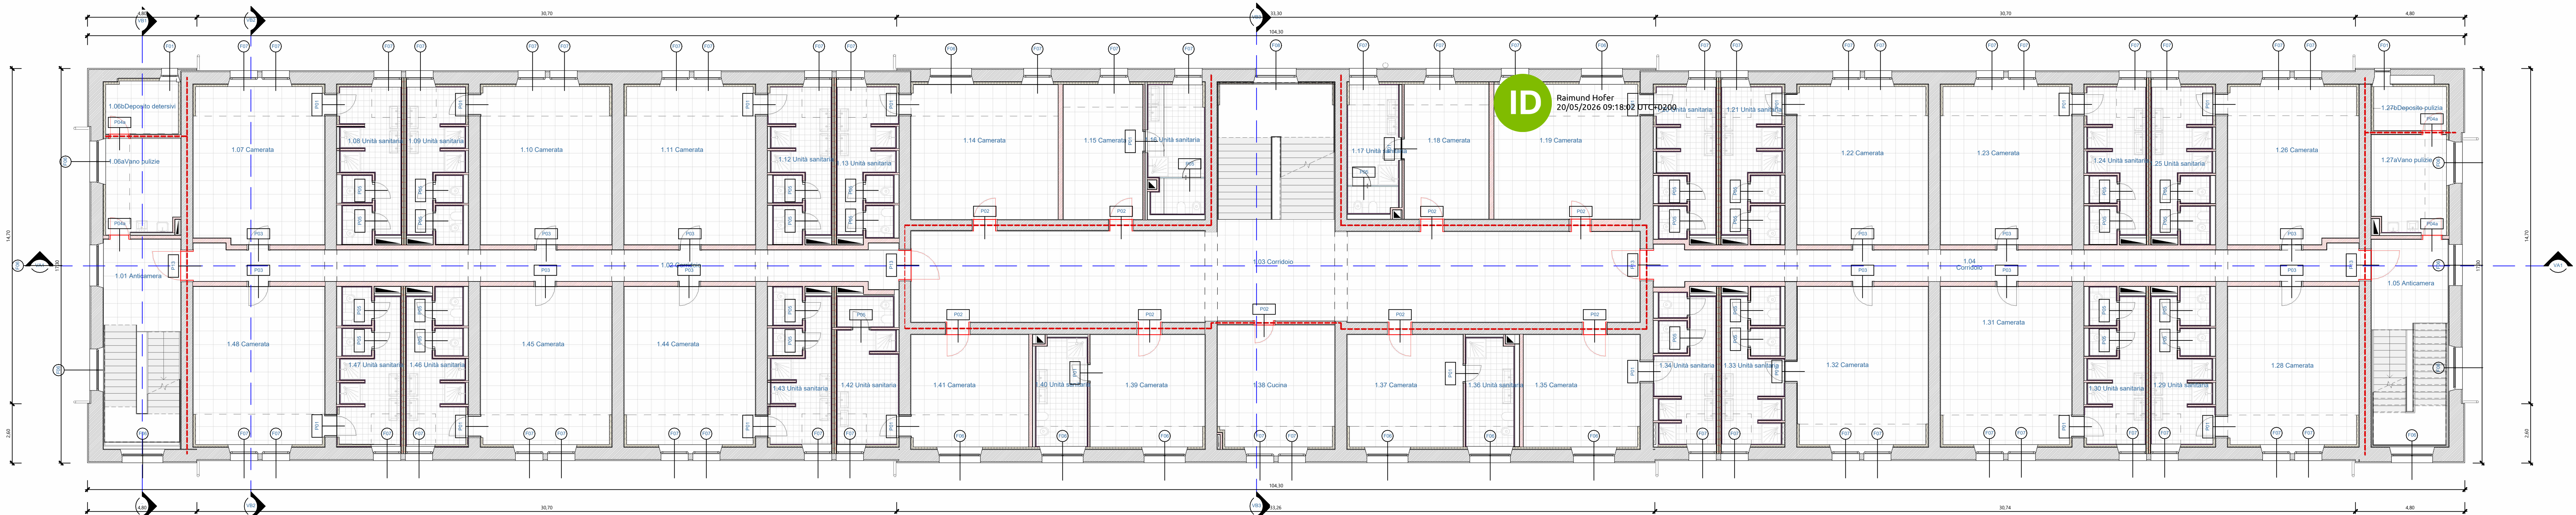

Autonome Provinz Bozen Assessorat für Öffentliche Bauten Abt. 11 - Hochbau und technischer Dienst		Provincia Autonoma di Bolzano Assessorato ai lavori pubblici Rip. 11 - Edilizia e servizio tecnico	
Provincia Autonoma de Bulsan Assessorat per i leures publics Rep. 11 - Frabiche y serviss technich			
Progetto		Projekt	
Codice: 22.01.999.003.13.01		Kodex: 22.01.999.003.13.01	
Um- und Neubau der Militärstrukturen in Bozen - Kaserne "Vittorio Veneto"		Risanamento e nuova costruzione di strutture militari a Bolzano - Caserma "Vittorio Veneto"	
PROGETTO ESECUTIVO IN VARIANTE - VARIANTEPROJEKT IN AUSFÜHRUNGSPHASE			
Contenuto		Planinhalt	
PRIMO PIANO Primo piano: modifiche al progetto Primo piano: pianta dei pavimenti		Tavola n. Plan Nr. A.2.2	
Il Direttore dell'Ufficio 11.2 Der Direktor des Amtes 11.2		Modifica Änderung	
Committenti Bauherren		MINISTERO DELLA DIFESA DIREZIONE GENERALE DEI LAVORI E DEL DEMANIO 4° Reparto Progetti - 11ª Divisione	
Autonome Provinz Bozen / Provincia Autonoma di Bolzano Abt. 11 - Hochbau und technischer Dienst Rip. 11 - Edilizia e servizio tecnico 39100 BOZEN BOLZANO Piazza Silvius Magnago Platz 10 tel. 0471/412330-31 fax 0471/412329		Approvazioni Genehmigungen	
		Progettisti Planer	
		Arch. Raimund Hofer Ing. Ivan Stüllesser Ing. Marina Bolzan Per. Ind. Helmut Stuppner	
Amt 11.2 - Amt für Hochbau West, LH 2, Silvius-Magnago-Platz 10 - 39100 BOZEN Uff. 11.2 - Ufficio Edilizia ovest, Pal. 2, Piazza Silvius Magnago 10, 39100 BOLZANO, tel. 0471/412300-01 - fax 0471/412309 e-mail: edilizia.ouest@provincia.bz.it		PLANTEAM	