



Terzo Piano
M 1 : 200

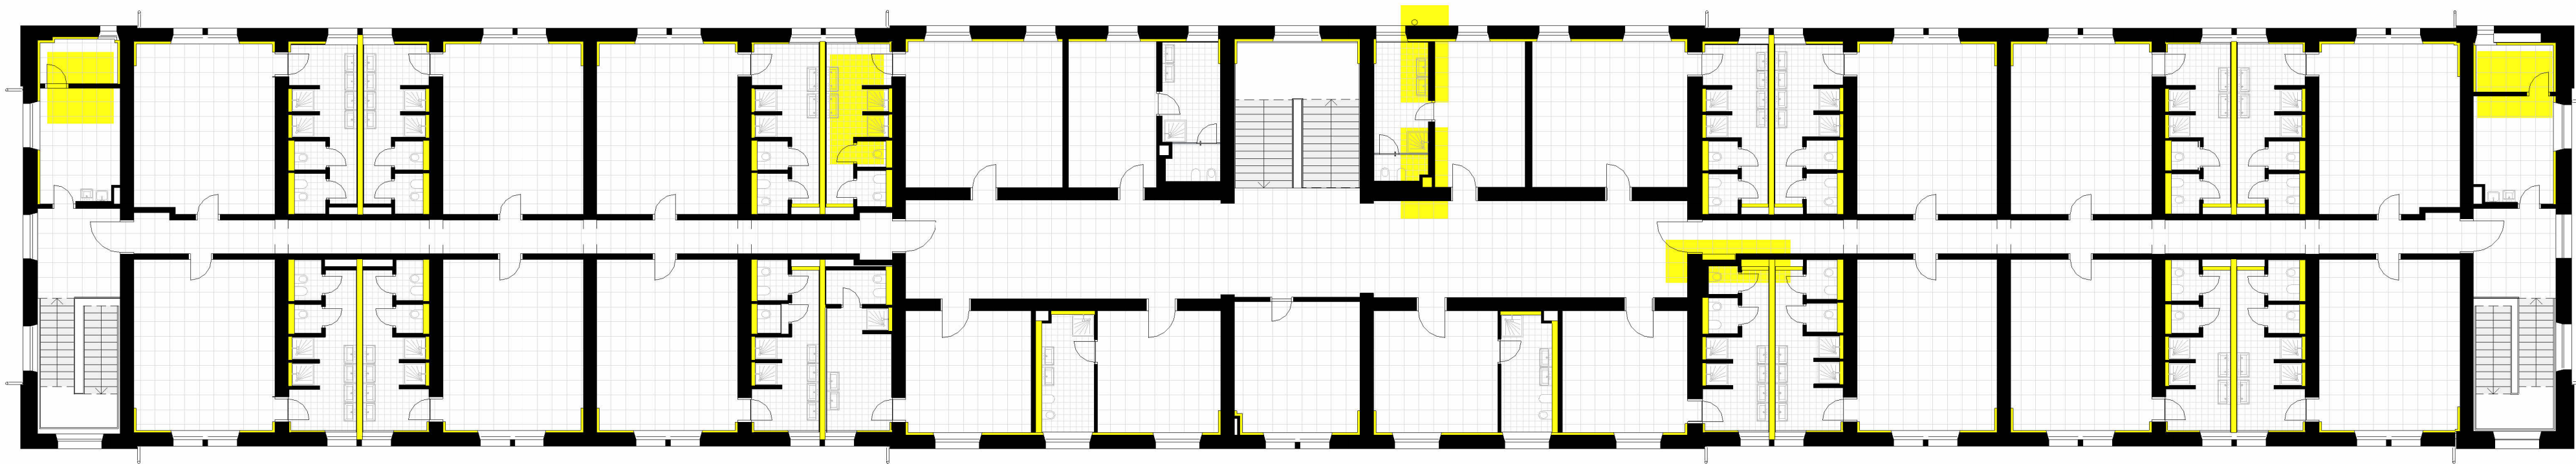


Pavimenti Terzo Piano
M 1 : 200

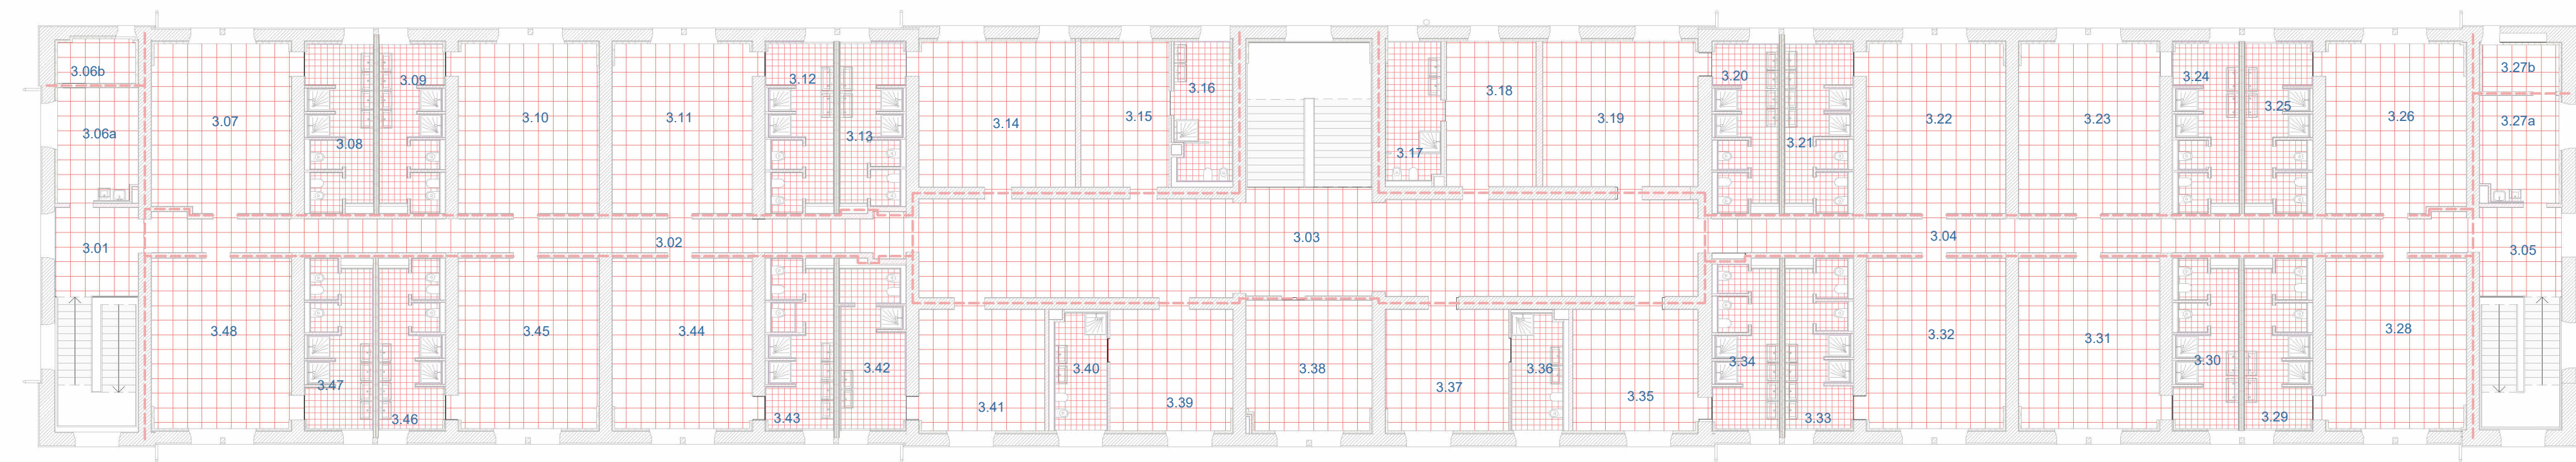

LEGENDA - LEGENDE	
	BA2 - Gomma sintetica 3mm, non riscaldato - synthetischer Kautschuk 3mm, nicht beheizt
	BA3 - Pavimento in piastrelle - Fliesenboden
	BA4 - Pavimento in piastrelle - Fliesenboden

Terzo Piano
M 1 : 100

LEGENDA	
	Muro esistente
	Muro in mattoni (nuovo)
	Isolamento termico
	Colonna impianti
	Area con modifiche al progetto originale
	Infisso REI (linee rosse)

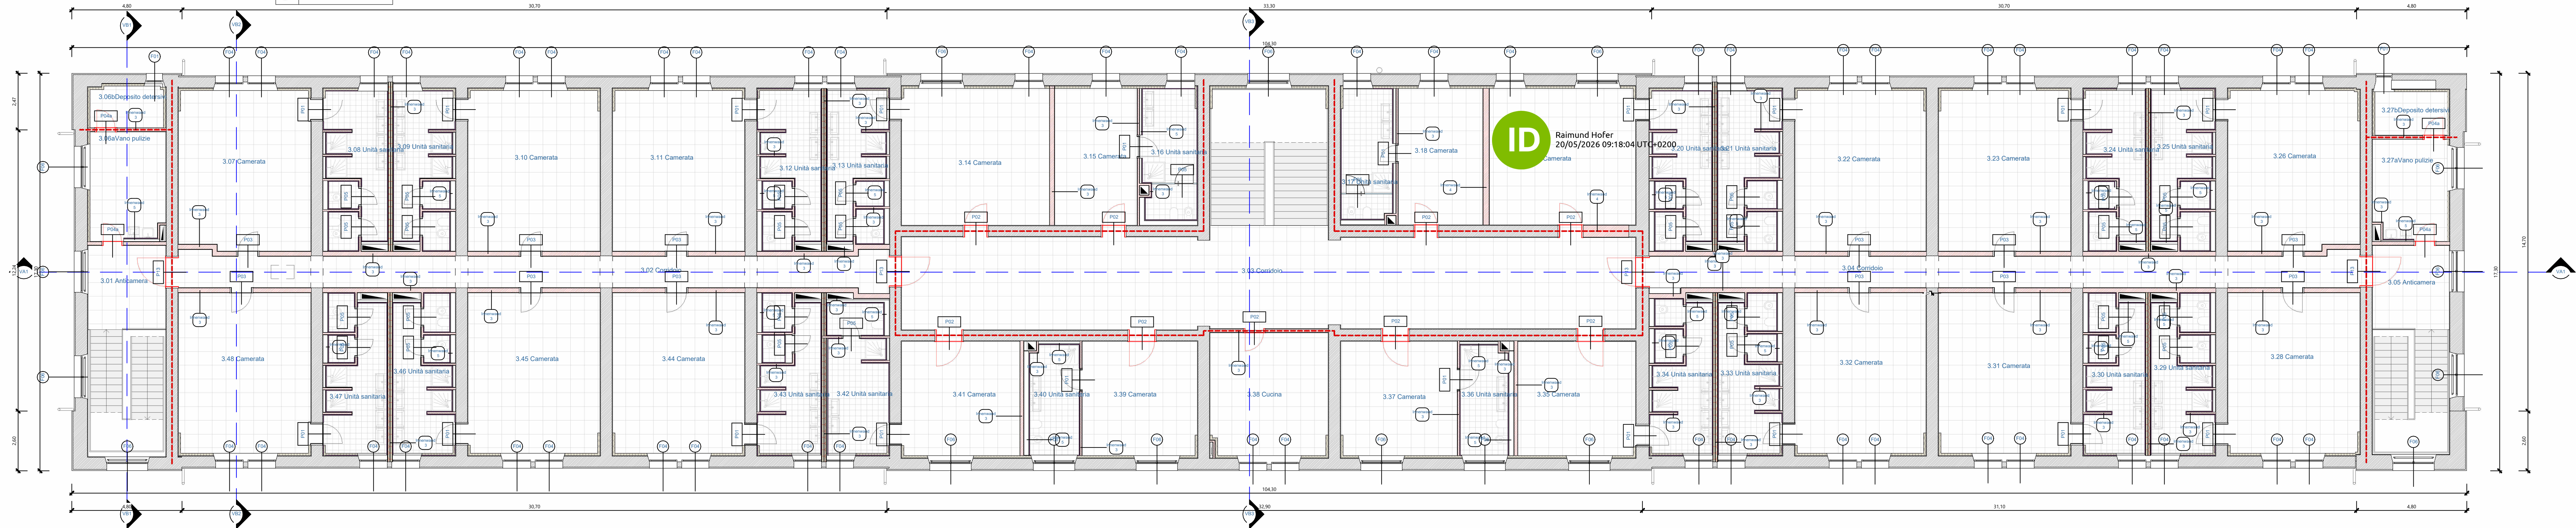

Autonome Provinz Bozen Assessorat für Öffentliche Bauten Abt. 11 - Hochbau und technischer Dienst Provincia Autonoma di Bolzano Assessorato ai lavori pubblici Rip. 11 - Edilizia e servizio tecnico									
Provincia Autonoma de Bulsan Assessorat per i leures publics Rep. 11 - Frabiche y serviss technich									
Progetto Codice: 22.01.999.003.13.01 Projekt Kodex: 22.01.999.003.13.01									
Um- und Neubau der Militärstrukturen in Bozen - Kaserne "Vittorio Veneto" Risanamento e nuova costruzione di strutture militari a Bolzano - Caserma "Vittorio Veneto"									
PROGETTO ESECUTIVO IN VARIANTE - VARIANTEPROJEKT IN AUSFÜHRUNGSPHASE									
<table><tr><td>Contenuto</td><td>ARCHITETTURA - ARCHITEKTUR</td><td>Planinhalt</td></tr><tr><td>TERZO PIANO Terzo piano: modifiche al progetto Terzo piano: pianta dei pavimenti</td><td>1:100 1:200 1:200</td><td>Tavola n. Plan Nr. A.2.4</td></tr></table>		Contenuto	ARCHITETTURA - ARCHITEKTUR	Planinhalt	TERZO PIANO Terzo piano: modifiche al progetto Terzo piano: pianta dei pavimenti	1:100 1:200 1:200	Tavola n. Plan Nr. A.2.4		
Contenuto	ARCHITETTURA - ARCHITEKTUR	Planinhalt							
TERZO PIANO Terzo piano: modifiche al progetto Terzo piano: pianta dei pavimenti	1:100 1:200 1:200	Tavola n. Plan Nr. A.2.4							
<table><tr><td>Il Direttore dell'Ufficio 11.2 Der Direktor des Amtes 11.2</td><td>Marco Springhetti</td><td>RUP VV</td><td>Arch. Alessia Bioti</td><td>Data Datum</td><td>19.05.2026</td><td>Modifica Änderung</td><td>-</td></tr></table>		Il Direttore dell'Ufficio 11.2 Der Direktor des Amtes 11.2	Marco Springhetti	RUP VV	Arch. Alessia Bioti	Data Datum	19.05.2026	Modifica Änderung	-
Il Direttore dell'Ufficio 11.2 Der Direktor des Amtes 11.2	Marco Springhetti	RUP VV	Arch. Alessia Bioti	Data Datum	19.05.2026	Modifica Änderung	-		
Commitenti Bauherren Autonome Provinz Bozen / Provincia Autonoma di Bolzano Abt. 11 - Hochbau und technischer Dienst Rip. 11 - Edilizia e servizio tecnico 39100 BOZEN BOLZANO Piazza Silvius Magnago Platz 10 tel. 0471/412330-31 fax 0471/412329		MINISTERO DELLA DIFESA DIREZIONE GENERALE DEI LAVORI E DEL DEMANIO 4° Reparto Progetti - 11ª Divisione							
Approvazioni Genehmigungen		Progettisti Planer Arch. Raimund Hofer Ing. Ivan Stüllesser Ing. Marina Bolzan Per. Ind. Helmut Stuppner							
Am. 11.2 - Amt für Hochbau West, LH 2, Silvius-Magnago-Platz 10 - 39100 BOZEN Uff. 11.2 - Ufficio Edilizia ovest, Pal. 2, Piazza Silvius Magnago 10, 39100 BOLZANO, tel. 0471/412300-01 - fax 0471/412309 e-mail: edilizia.ouest@provincia.bz.it									