



Primo Piano: Modifiche
M 1 : 250


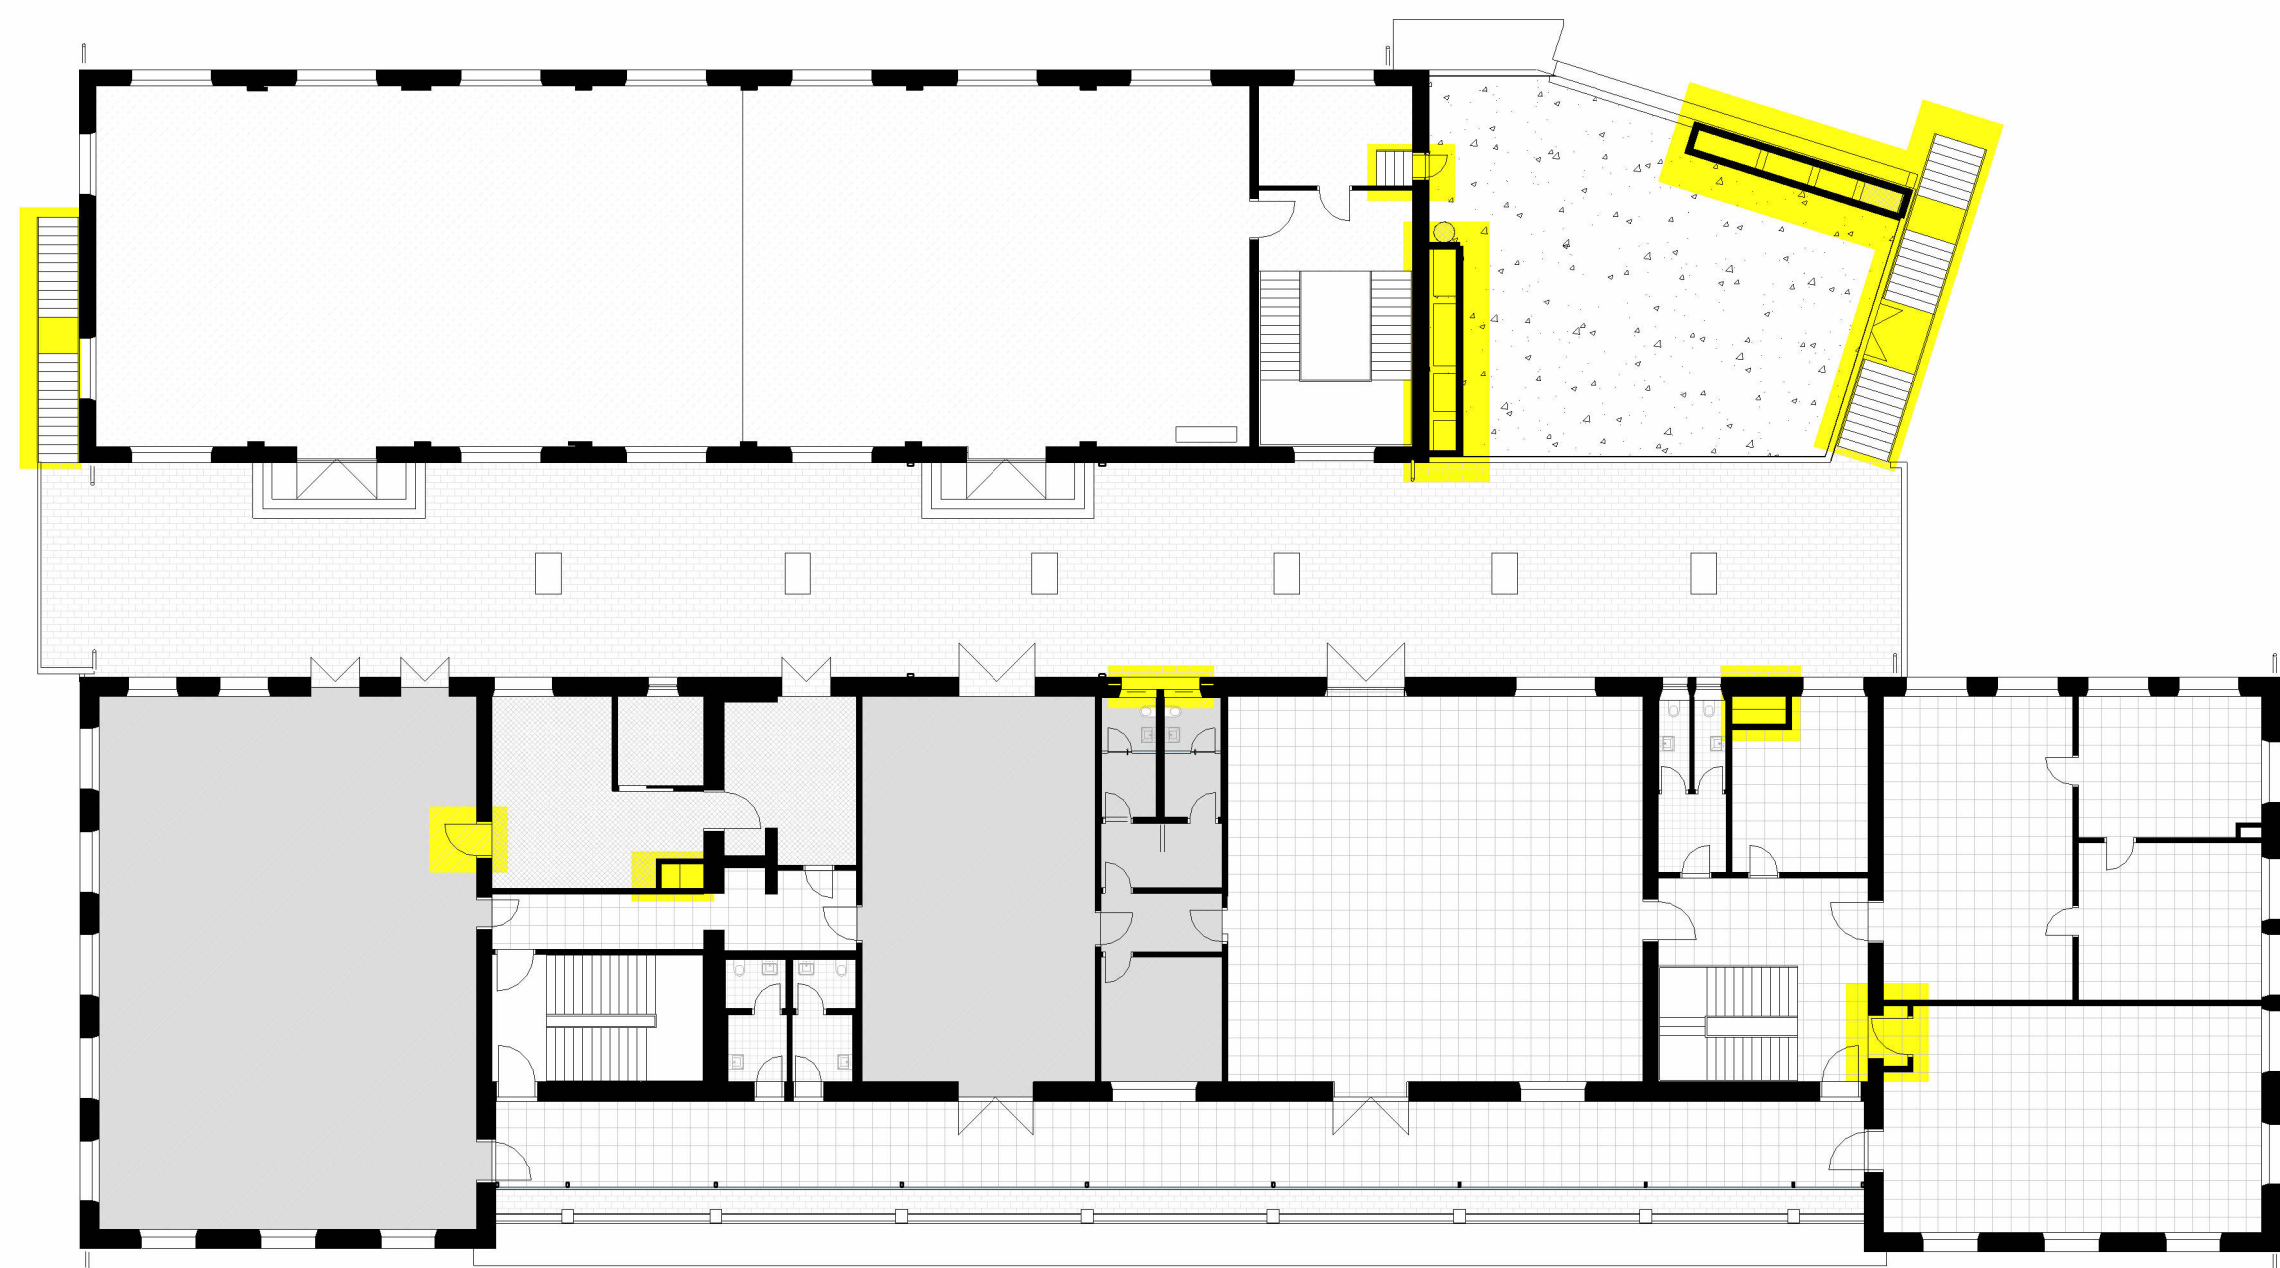


LEGENDA - LEGENDE	
	Resina epossidica
	Pavimento in piastrelle
	Pavimento in piastrelle bagni
	Pavimento in piastrelle vari tecnici
	Gomma sintetica 3mm
	Pavimento tecnico in piastre cls
	Pavimento porfido
	Palladiana esistente

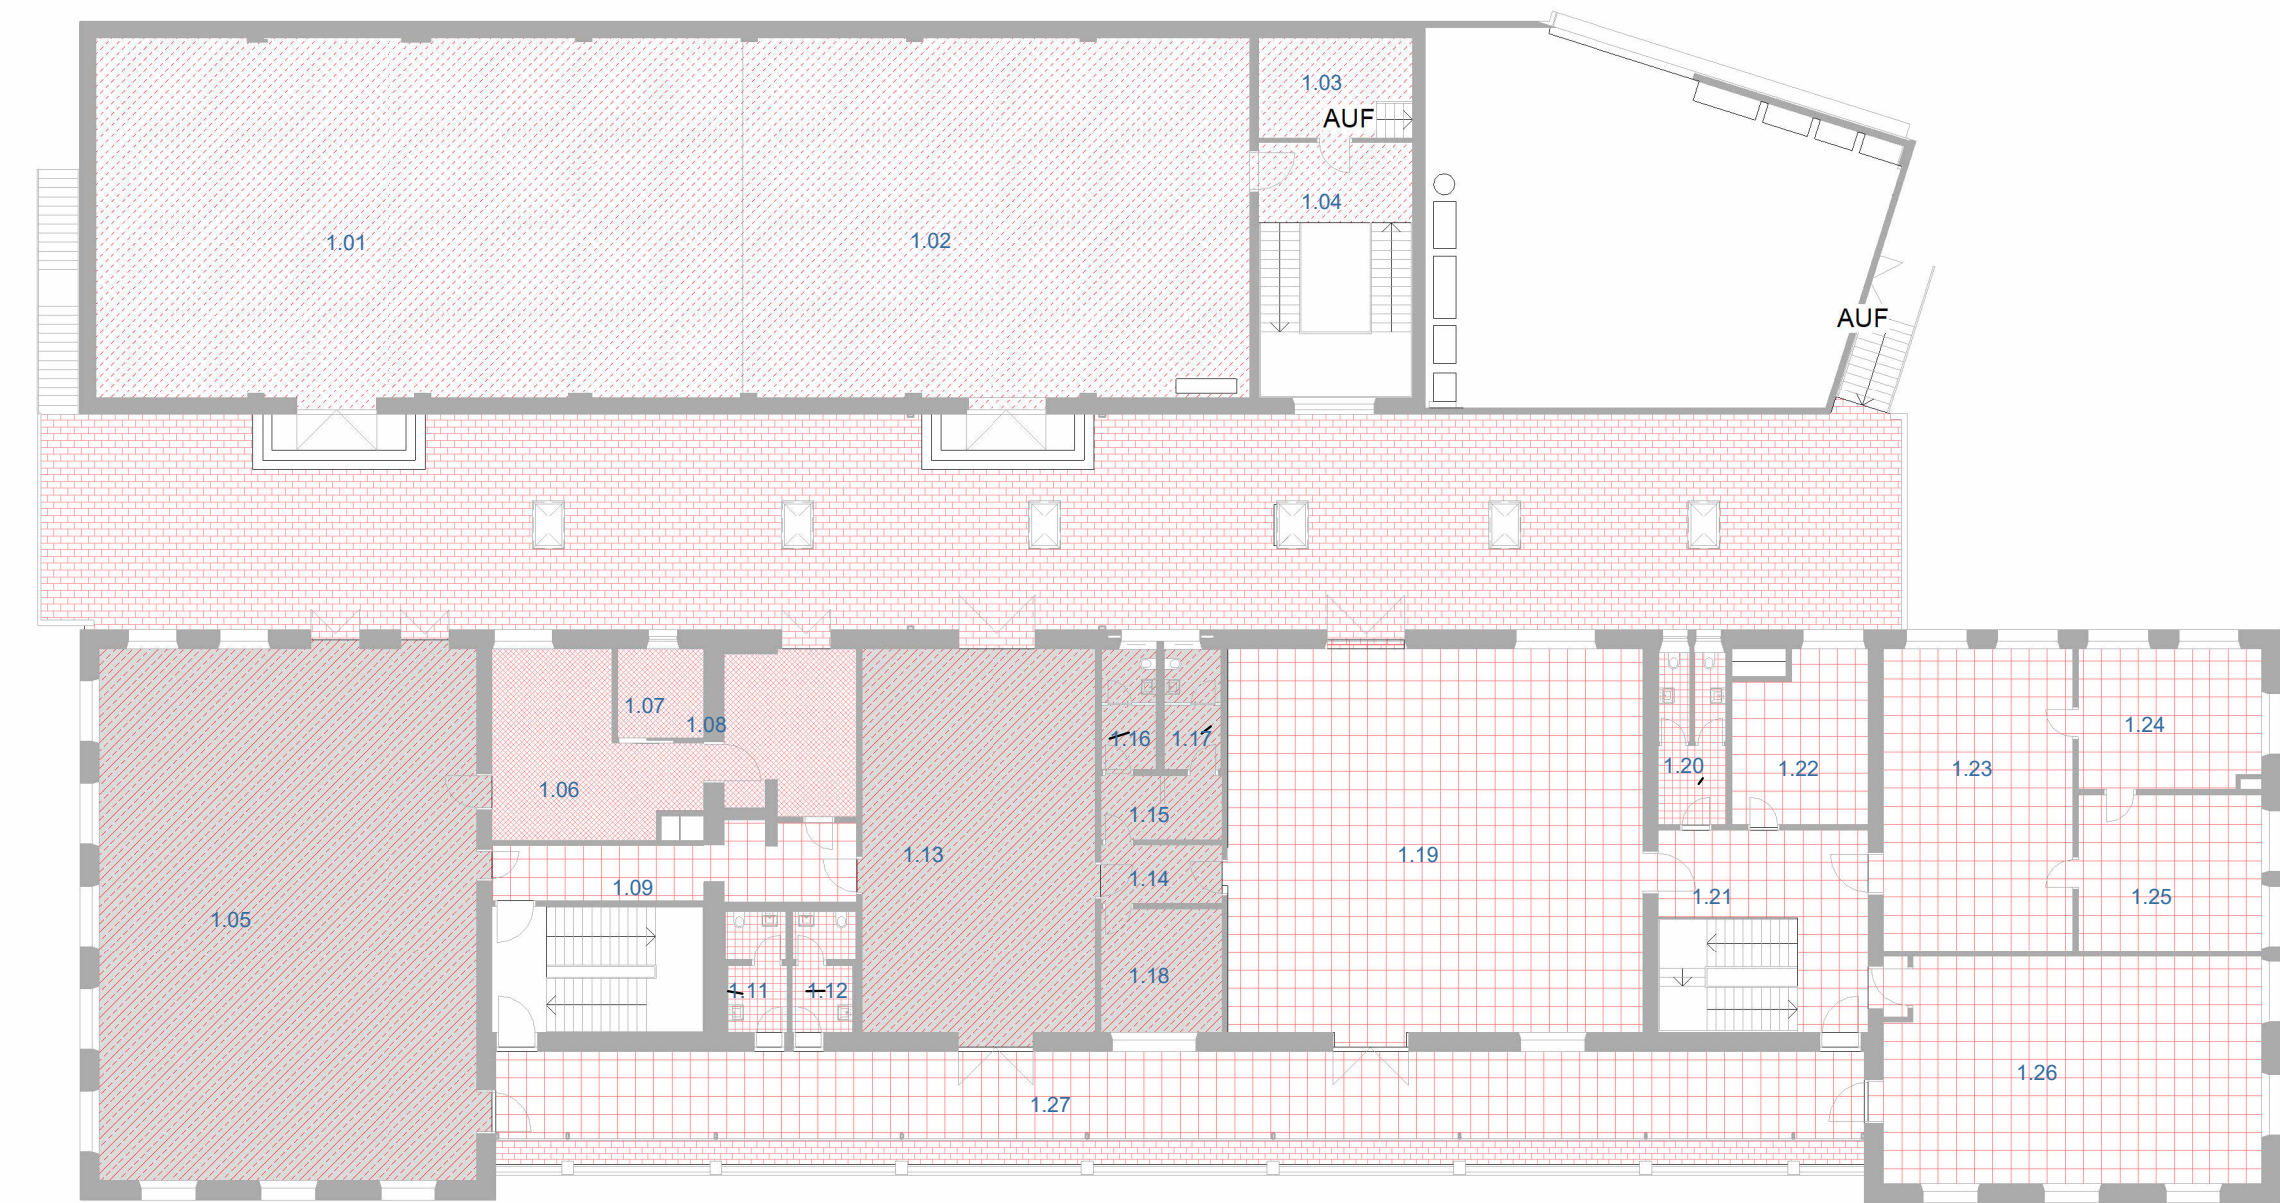


Primo piano
M 1 : 250

Primo Piano
M 1 : 100

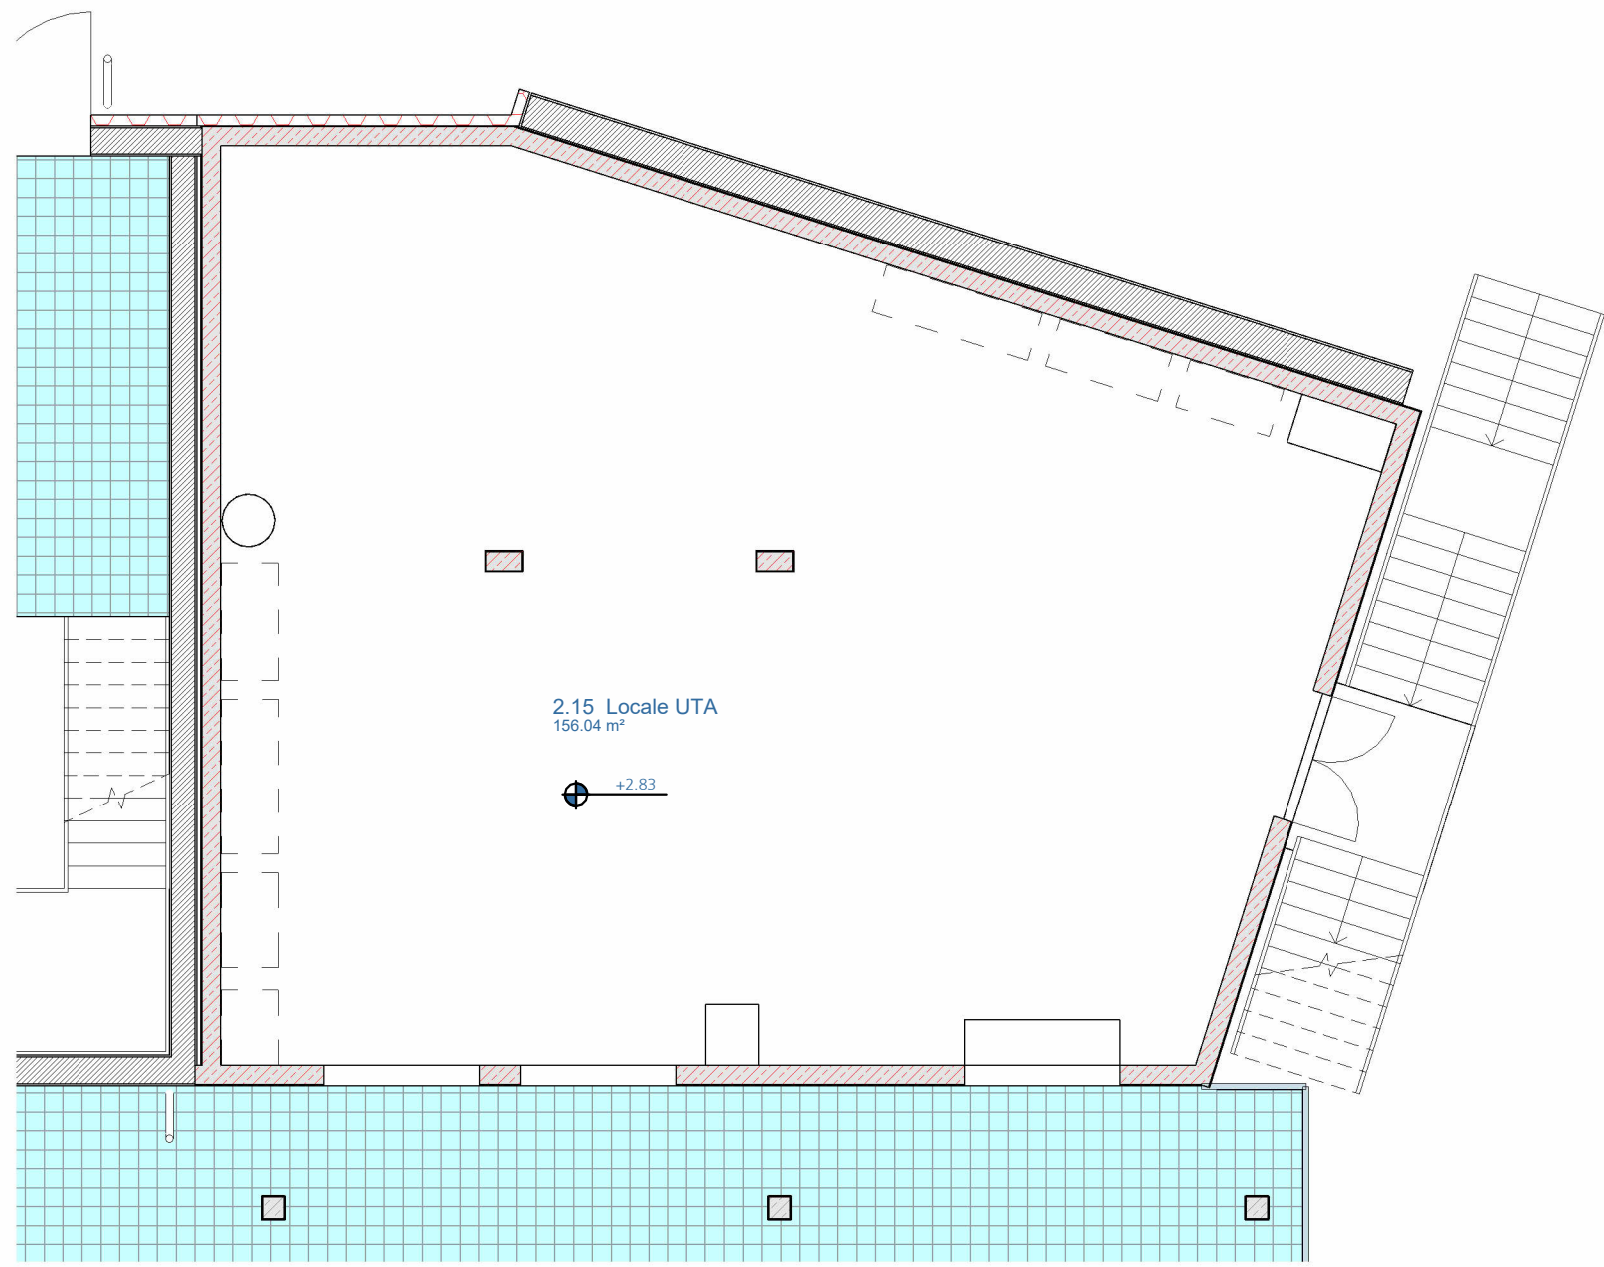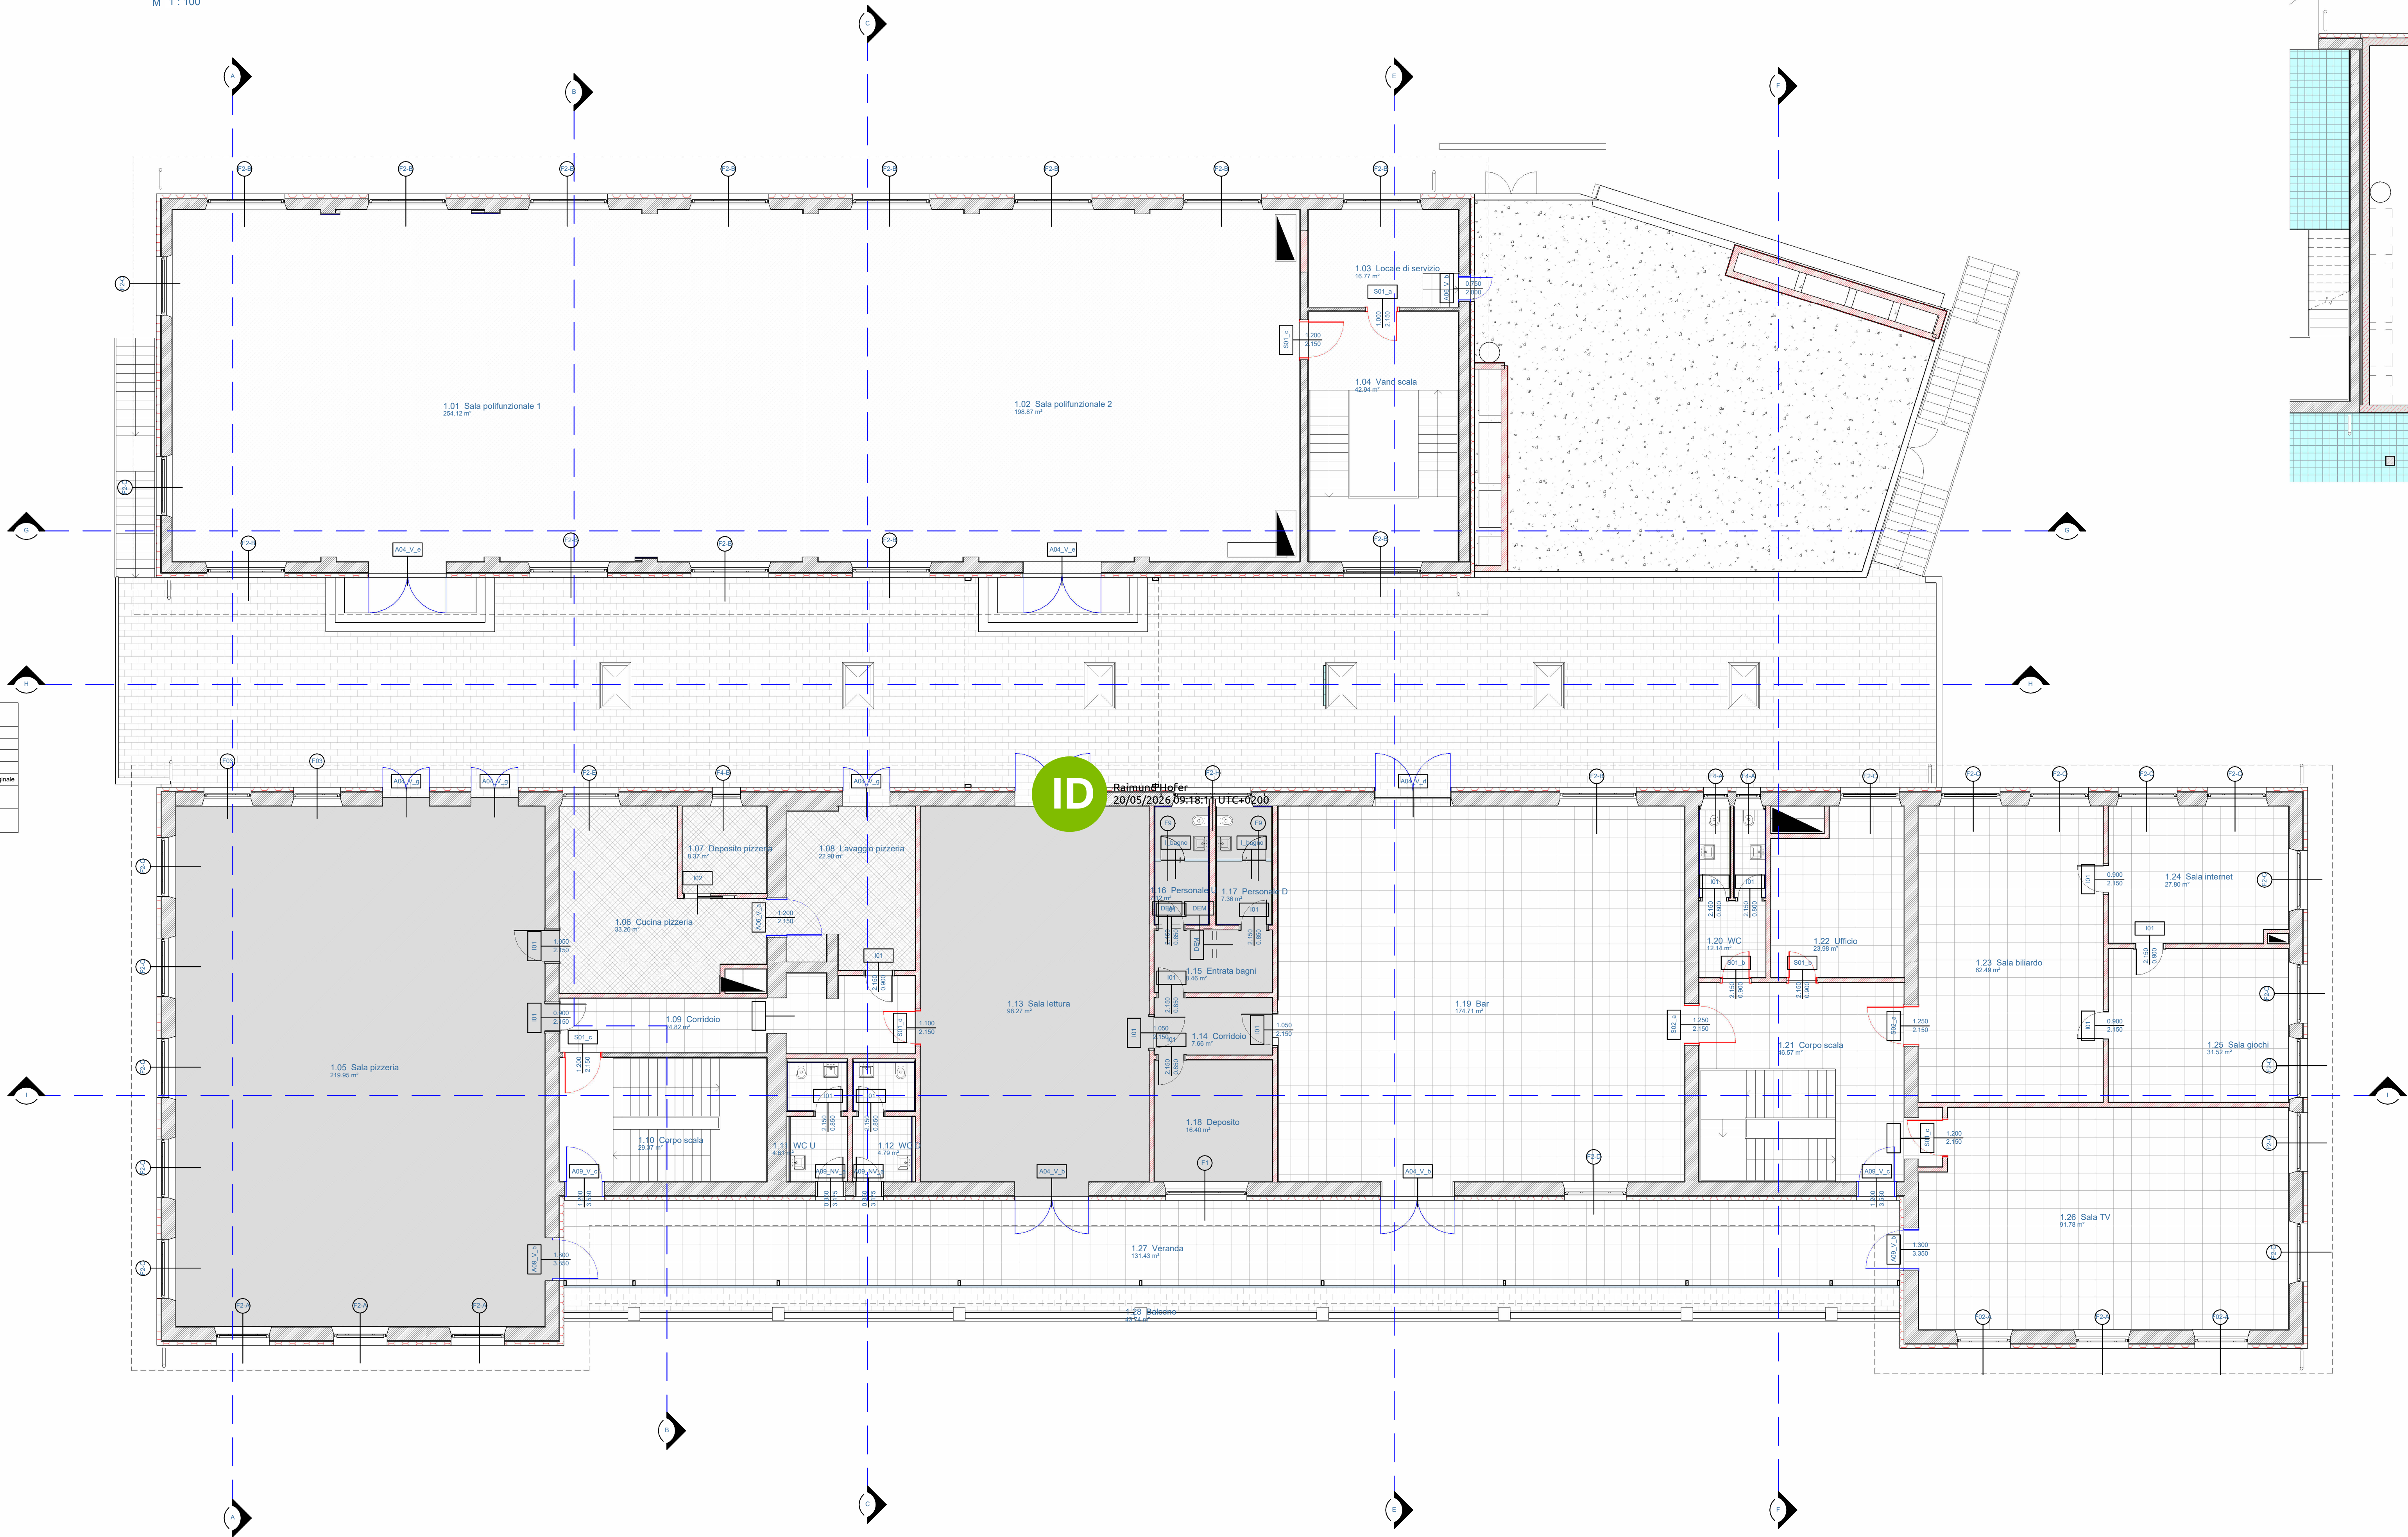

Locale UTA
M 1 : 100

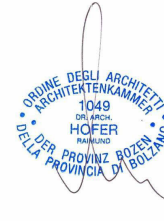Autonome Provinz Bozen Assessorat für Öffentliche Bauten Abt. 11 - Hochbau und technischer Dienst		 Provincia Autonoma di Bolzano Assessorato ai lavori pubblici Rip. 11 - Edilizia e servizio tecnico	
Provincia Autonoma di Bulsan Assessorat per i l'œures publichs Rep. 11 - Frabiche y servicis technich			
Progetto		Projekt	
Codice: 22.01.999.003.13.01		Kodex: 22.01.999.003.13.01	
Um- und Neubau der Militärstrukturen in Bozen - Kaserne "Vittorio Veneto"		 Risanamento e nuova costruzione di strutture militari a Bolzano - Caserma "Vittorio Veneto"	
PROGETTO ESECUTIVO IN VARIANTE - VARIANTEPROJEKT IN AUSFÜHRUNGSPHASE			
Contenuto		ARCHITETTURA - ARCHITEKTUR	Planinhalt
PRIMO PIANO		1:100	Tavola n. Plan Nr.
Primo piano: modifiche al progetto		1:250	B.2.2
Primo piano: controsoffitti		1:250	
Il Direttore dell'Ufficio 11.2 Der Direktor des Amtes 11.2		RUP VV	Arch. Alessia Biotti
		Data Datum	19.05.2026
		Modifica Änderung	-
Committenti Bauherren			
Autonome Provinz Bozen / Provincia Autonoma di Bolzano Abt. 11 - Hochbau und technischer Dienst Rip. 11 - Edilizia e servizio tecnico 39100 BOZEN / BOLZANO Piazza Silvius Magnago Platz 10 tel. 0471/412330-31 fax 0471/412329		MINISTERO DELLA DIFESA DIREZIONE GENERALE DEI LAVORI E DEL DEMANIO 4° Reparto Progetti - 11° Divisione 	
Approvazioni Genehmigungen		Progettisti Planer	
		Arch. Raimund Hofer Ing. Ivan Stillecker Ing. Martina Bolzan Per. Ing. Helmut Shuppper 	
Amt 11.2 - Amt für Hochbau West, LH 2, Silvius-Magnago-Platz 10 - 39100 BOZEN Uff. 11.2 - Ufficio Edilizia ovest, Pal. 2, Piazza Silvius Magnago 10, 39100 BOLZANO, tel. 0471/412300-01 - fax 0471/412309 e-mail: edilizia.ouest@provincia.bz.it			