








Sezione VB1
M 1:100

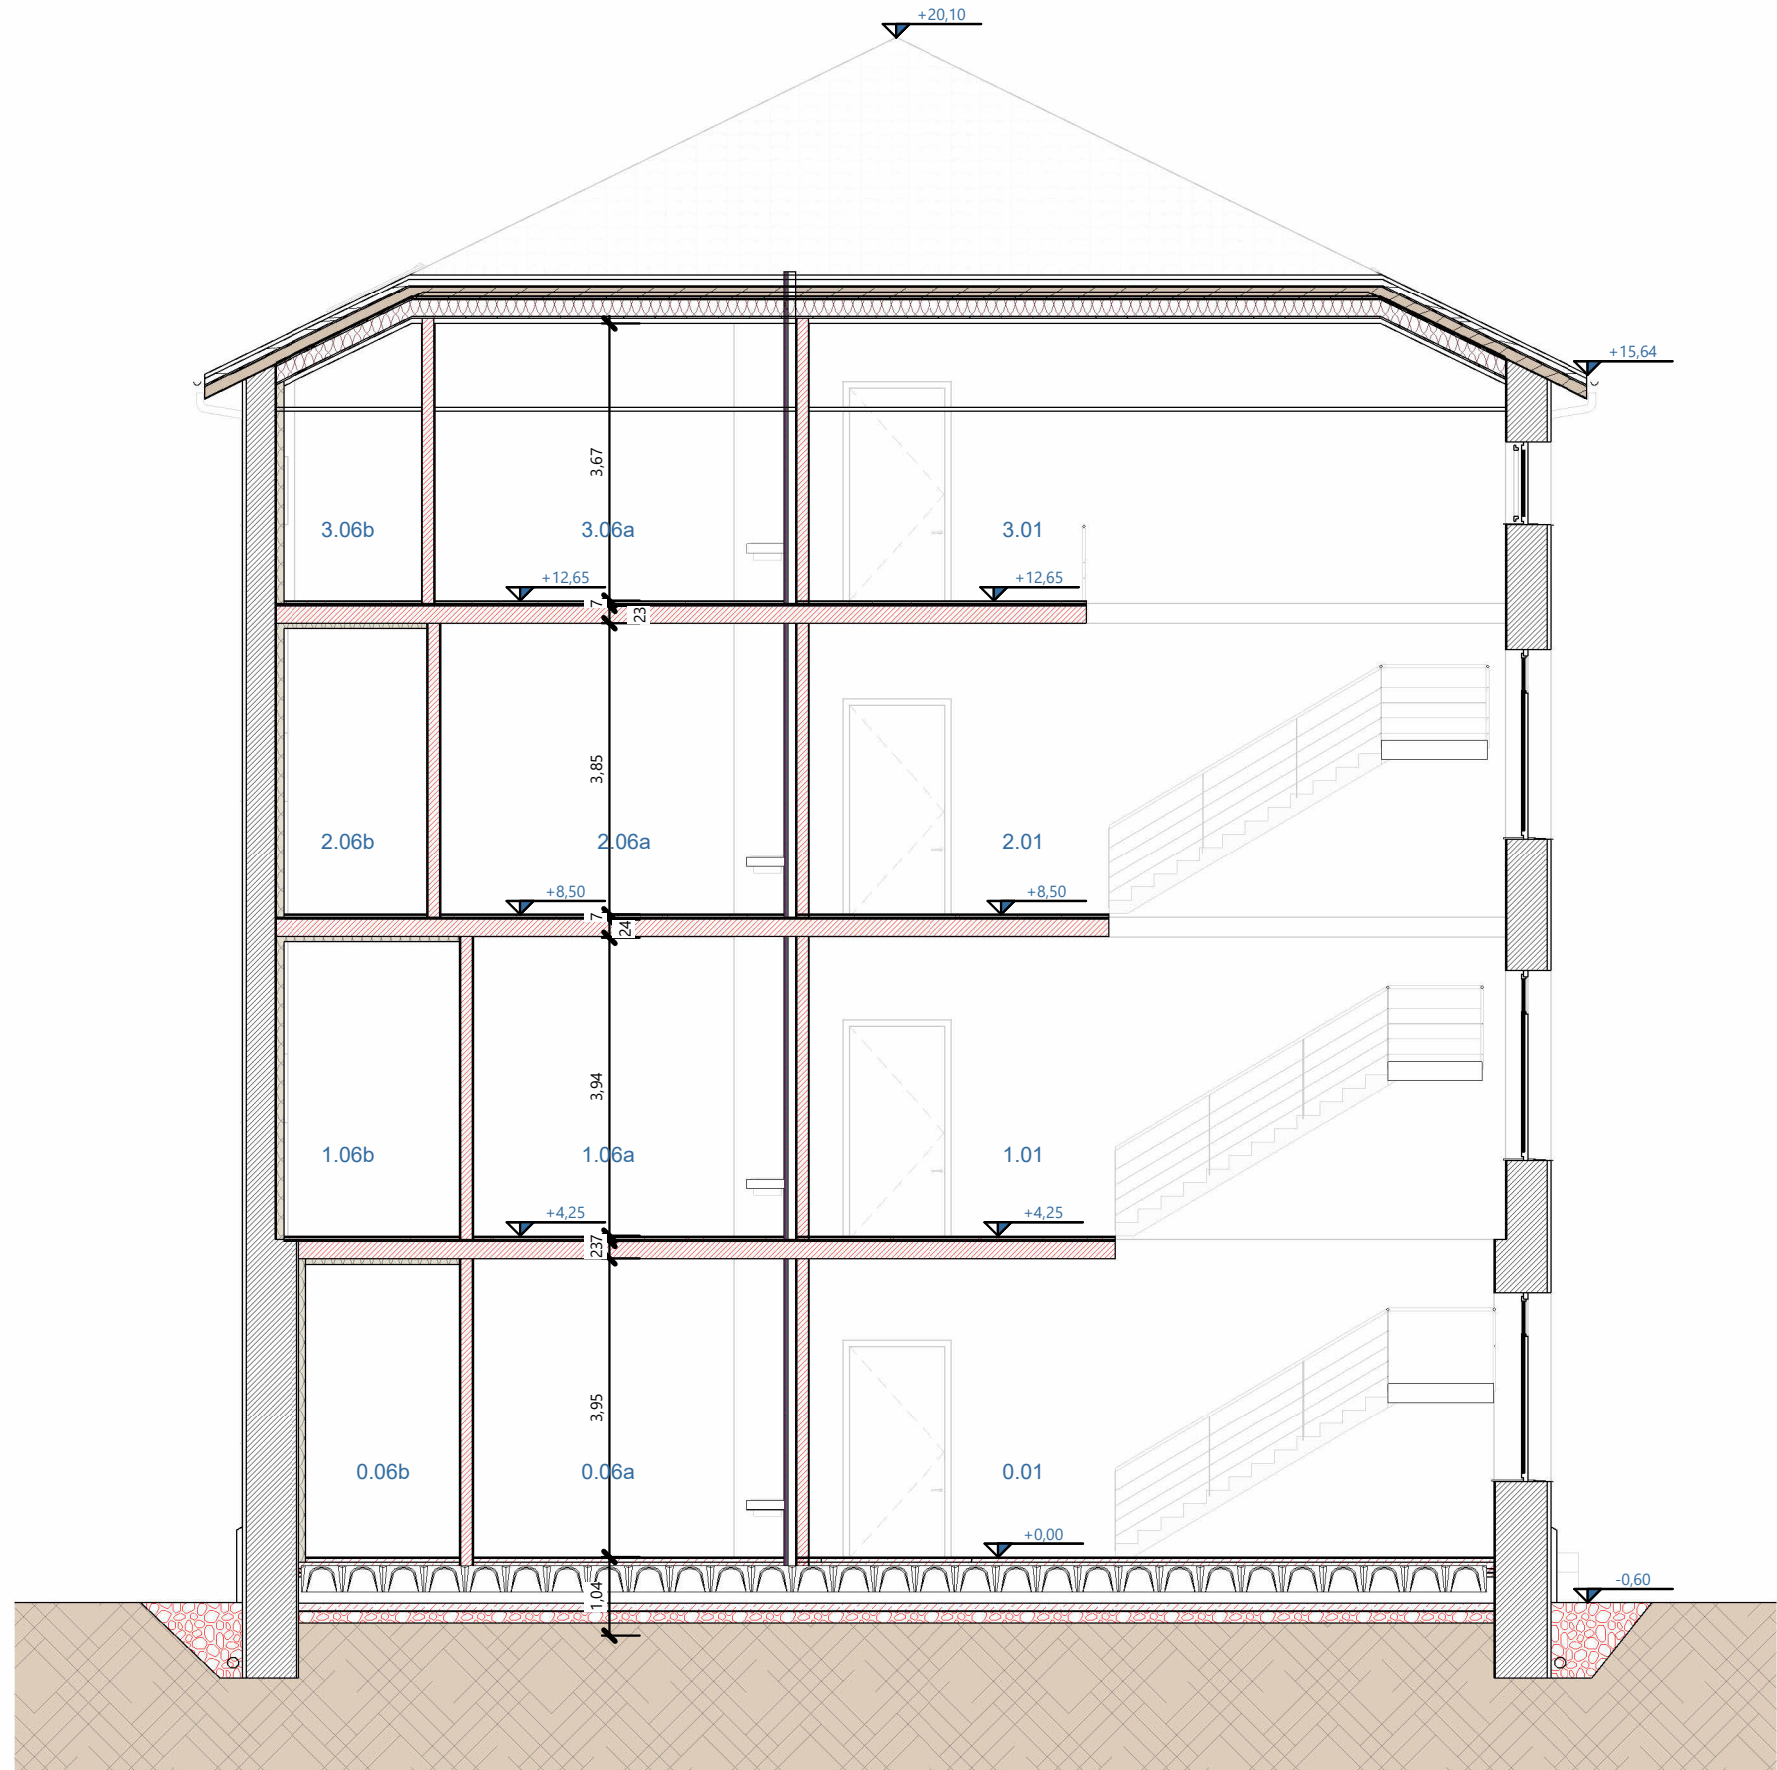

Sezione VB2
M 1:100

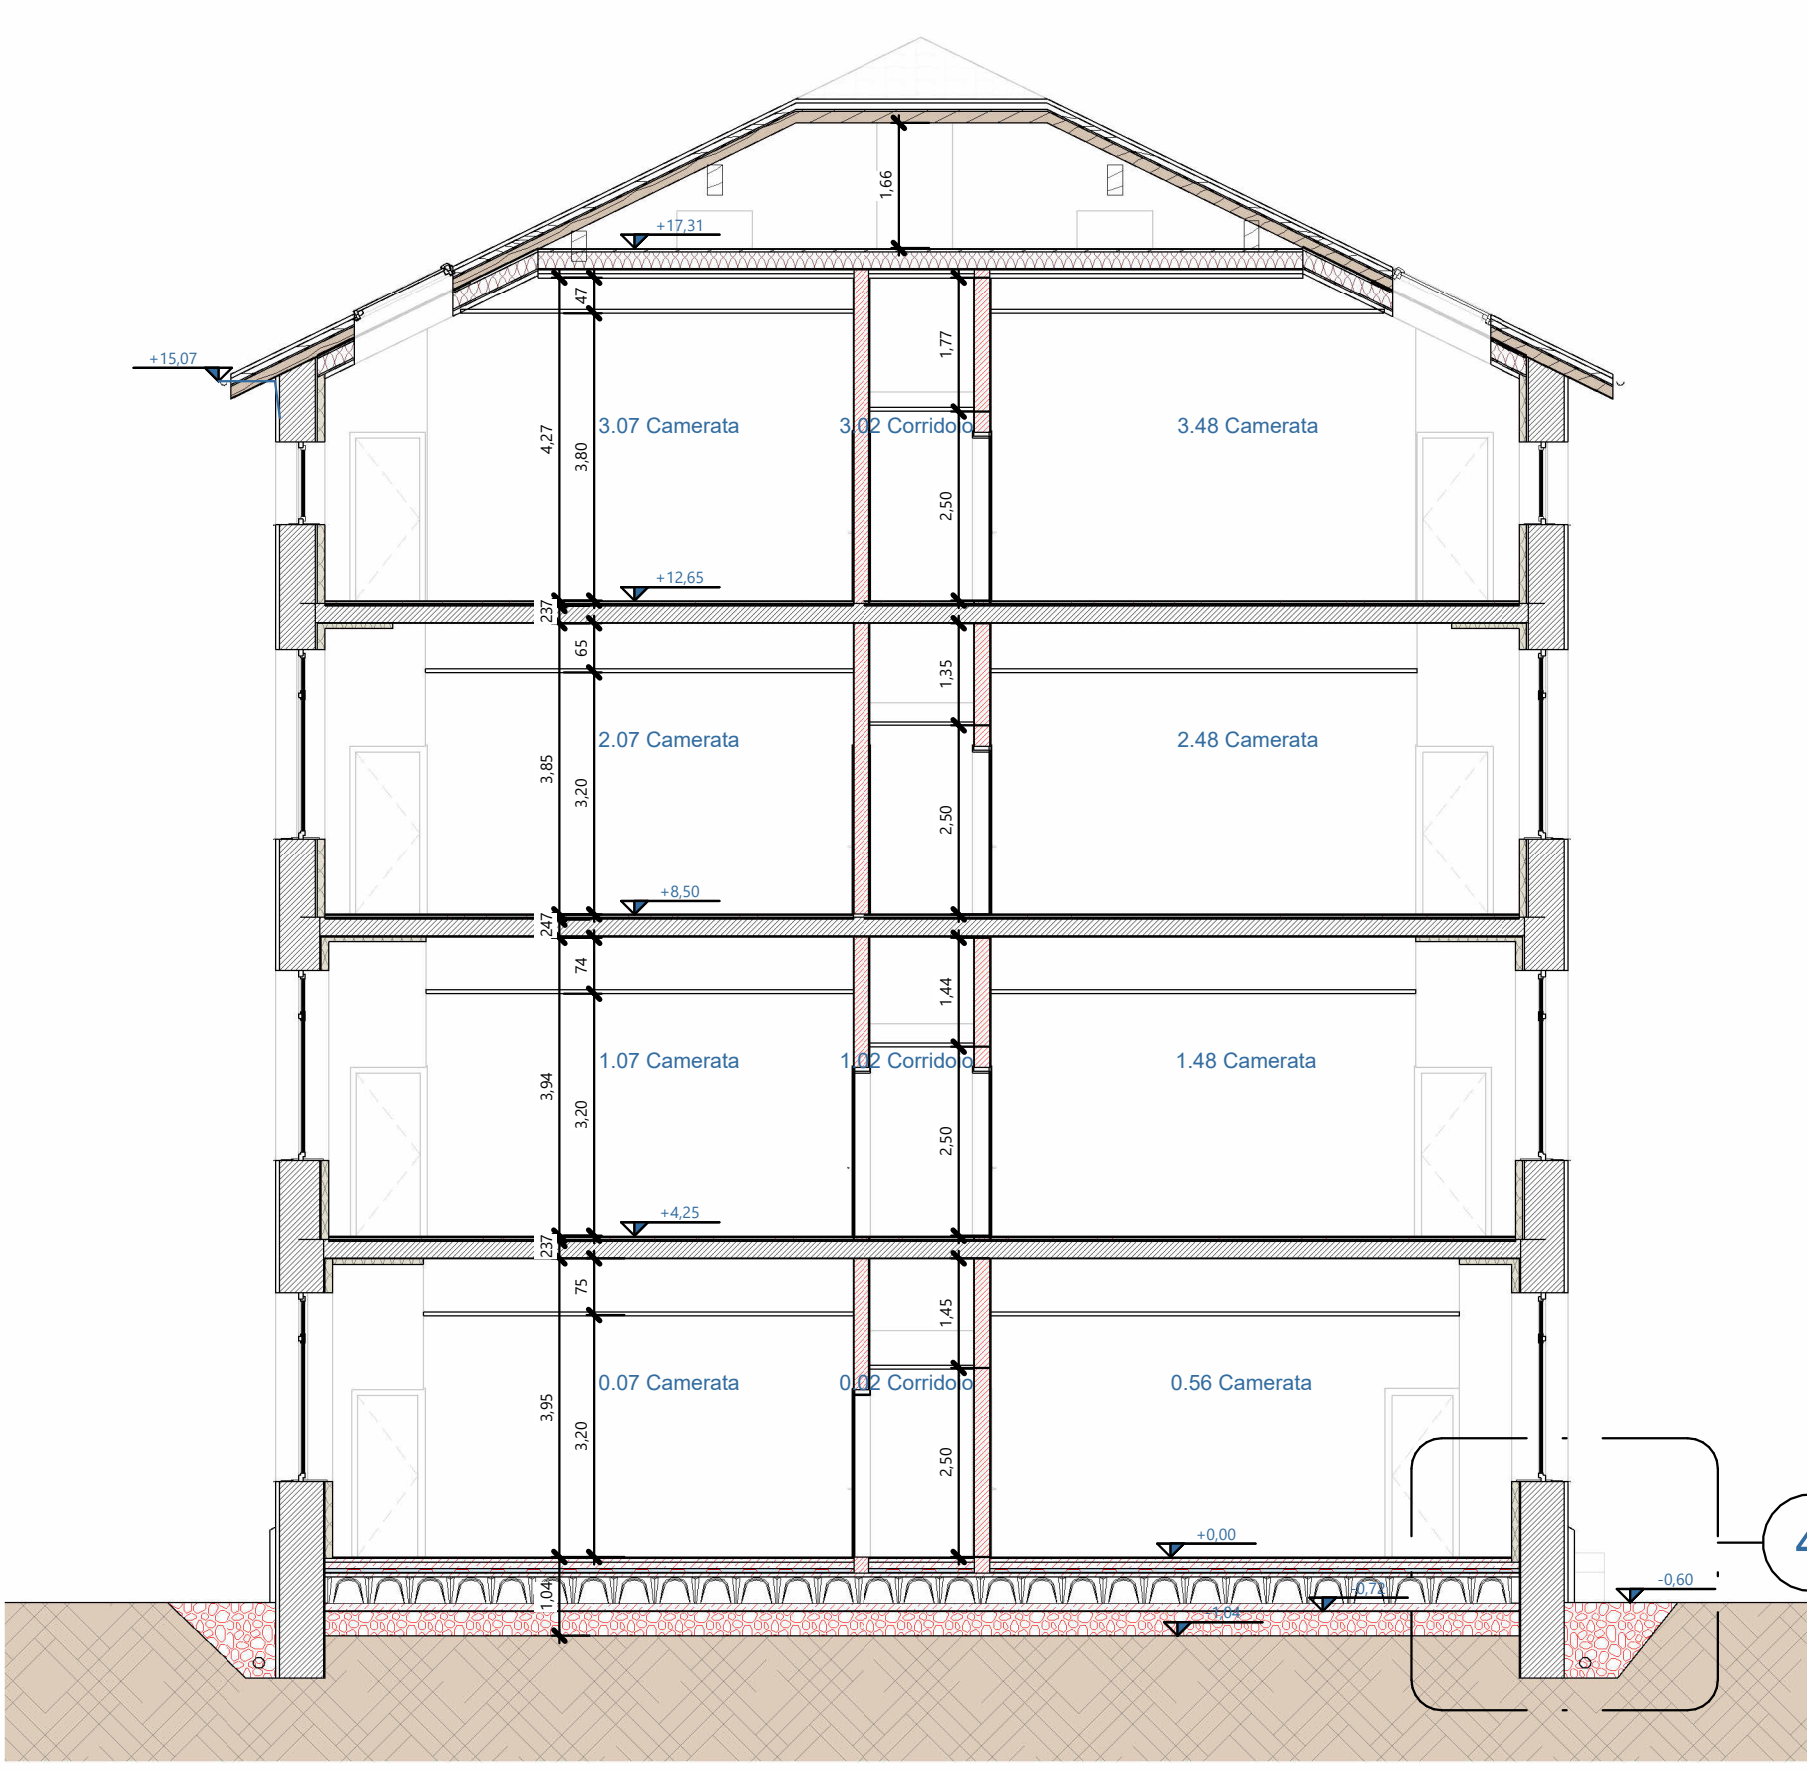

Sezione VB3
M 1:100

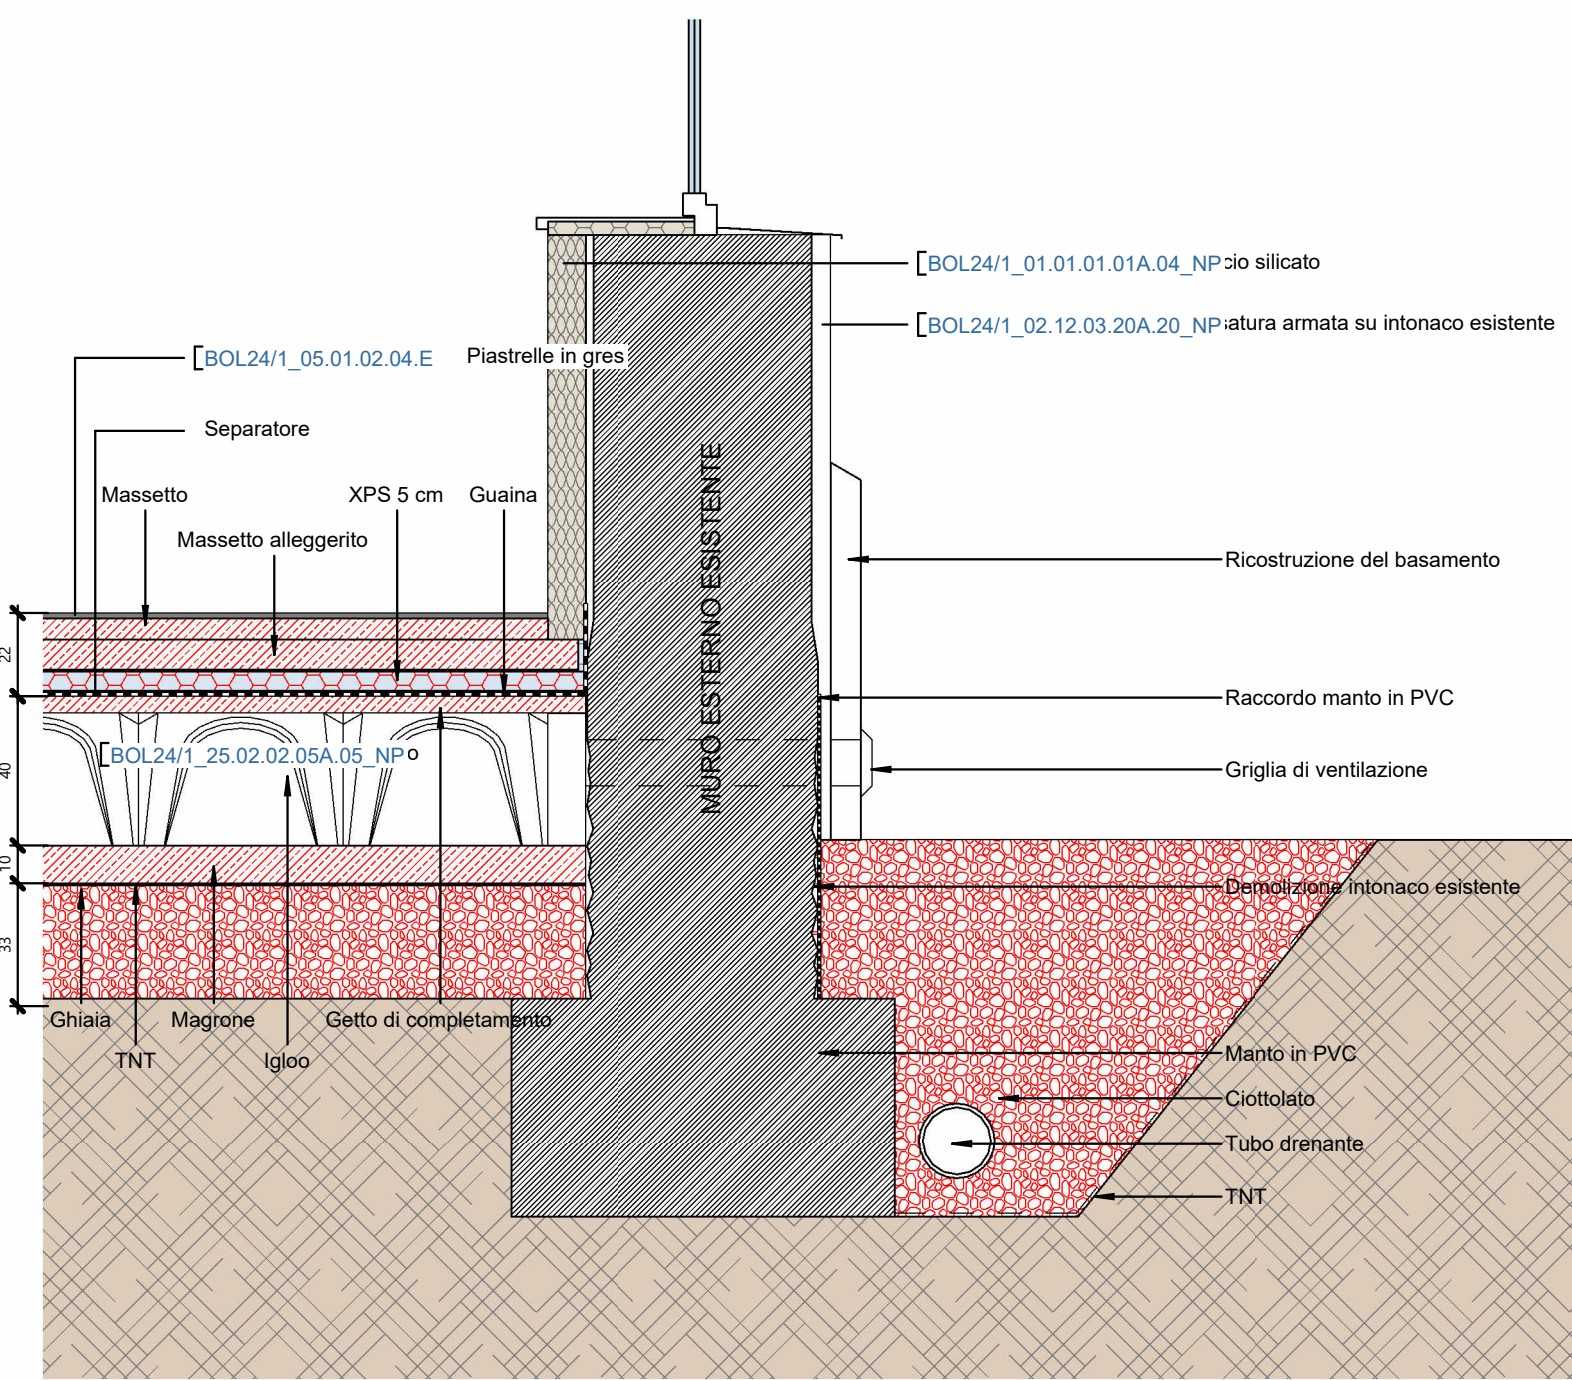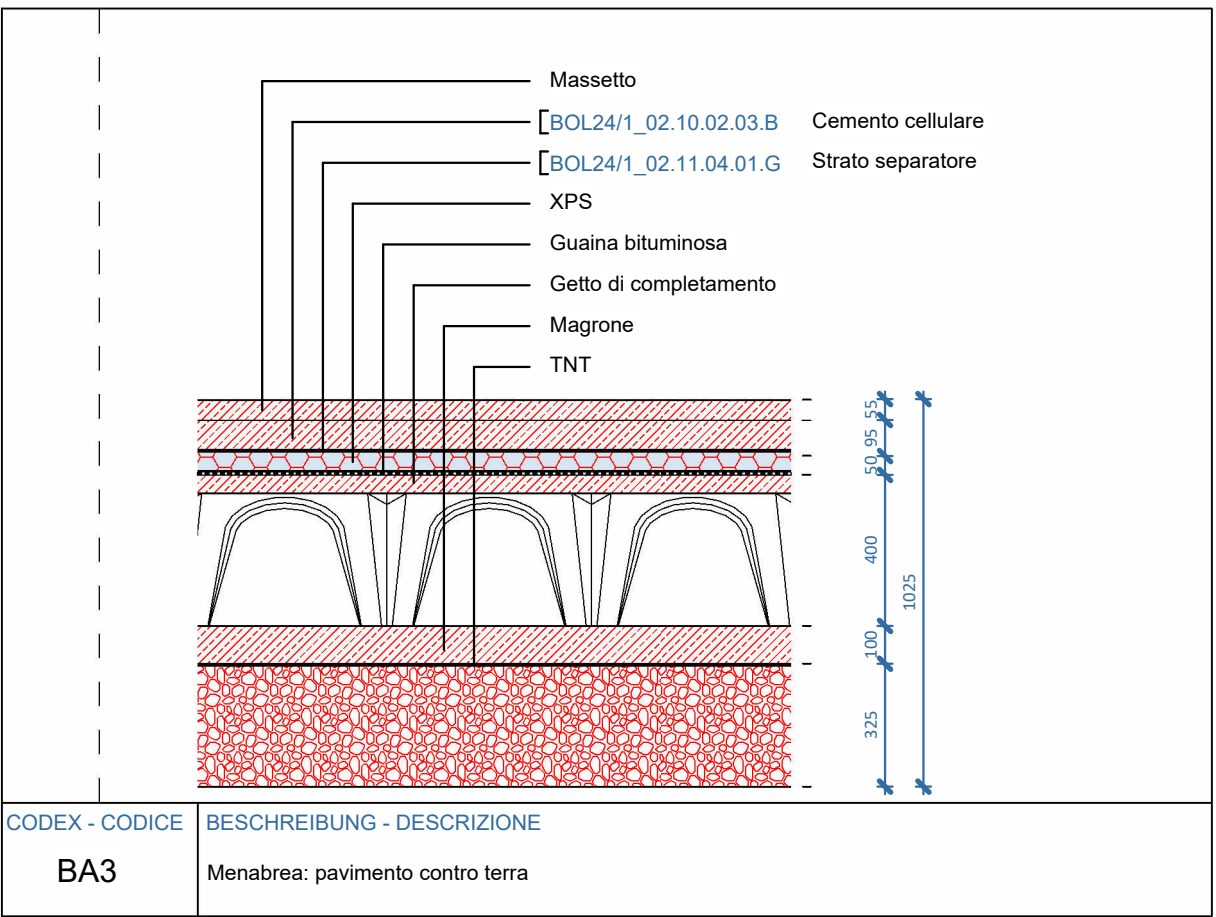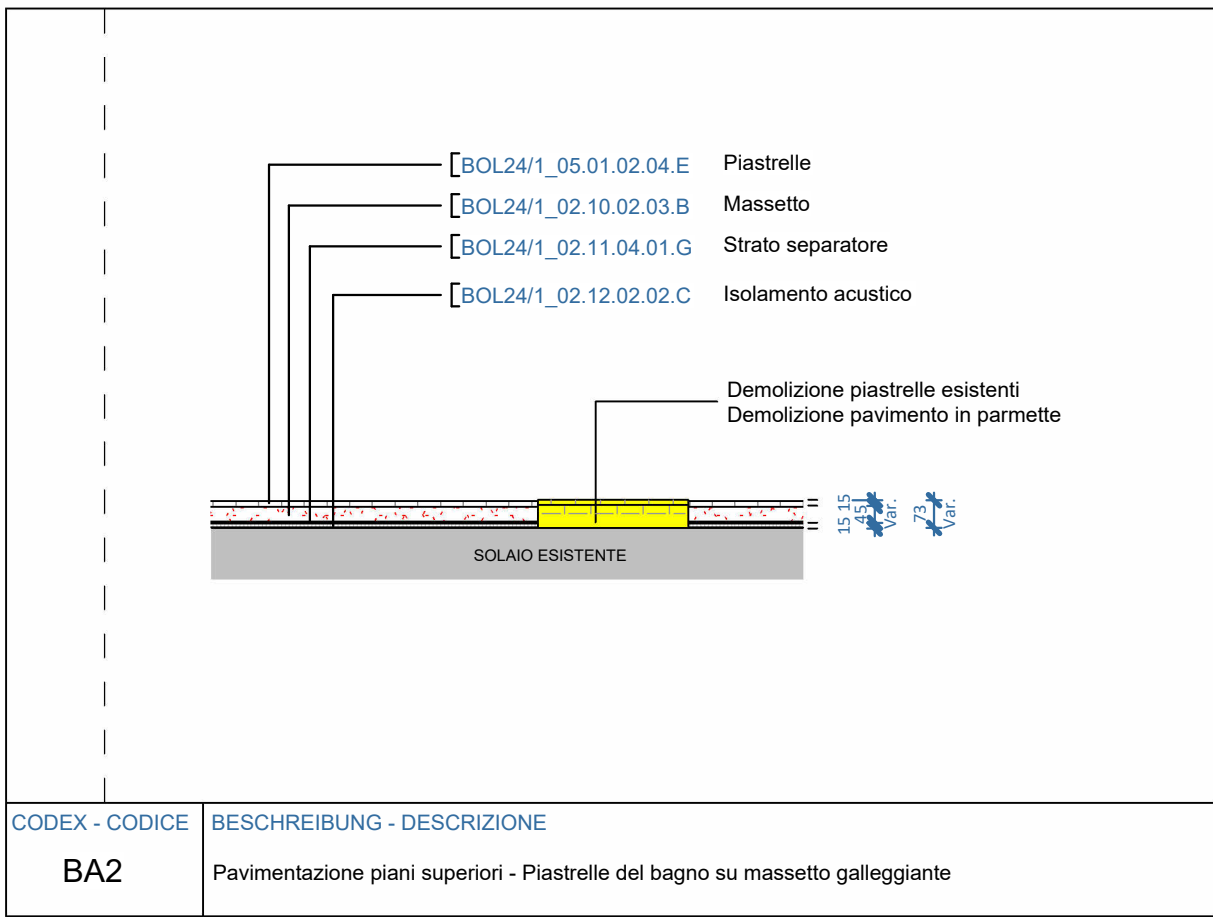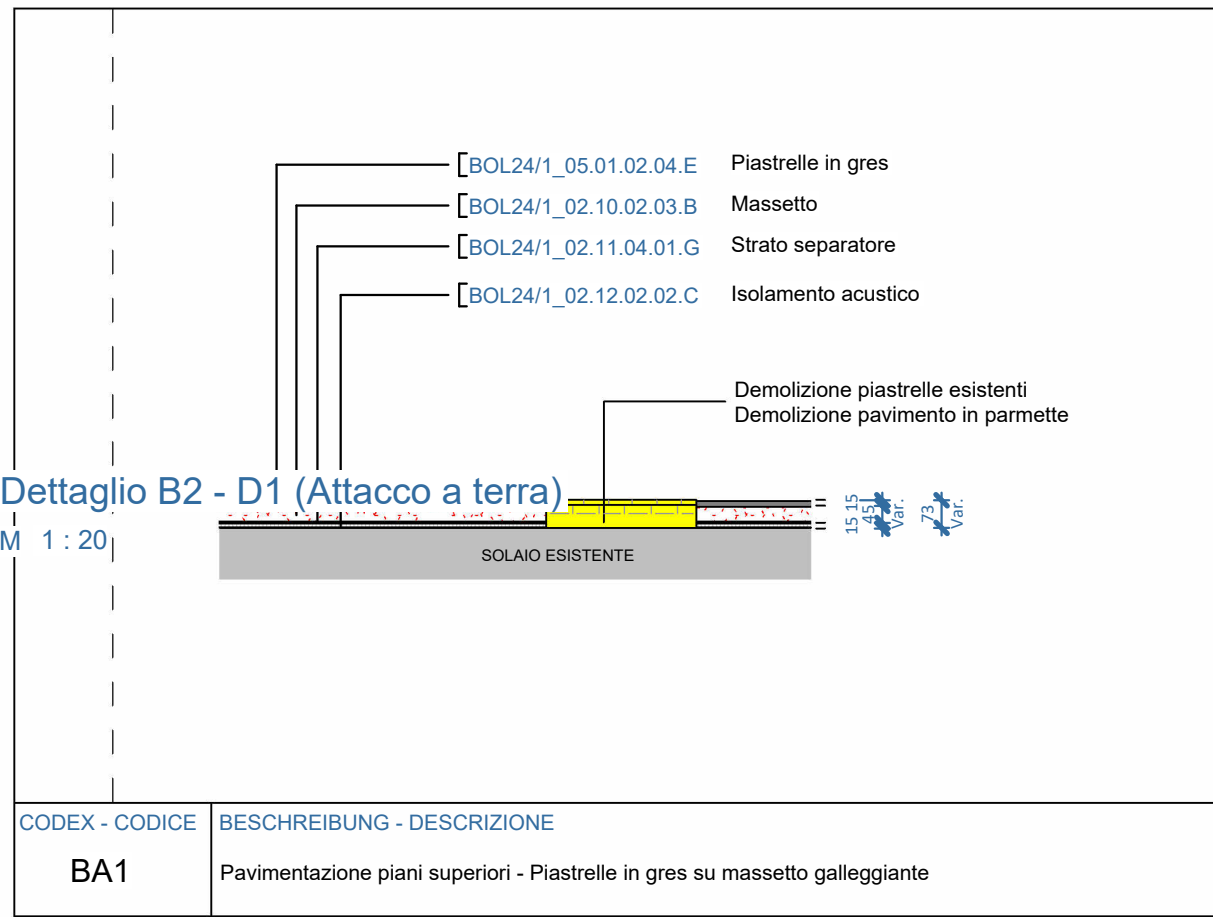
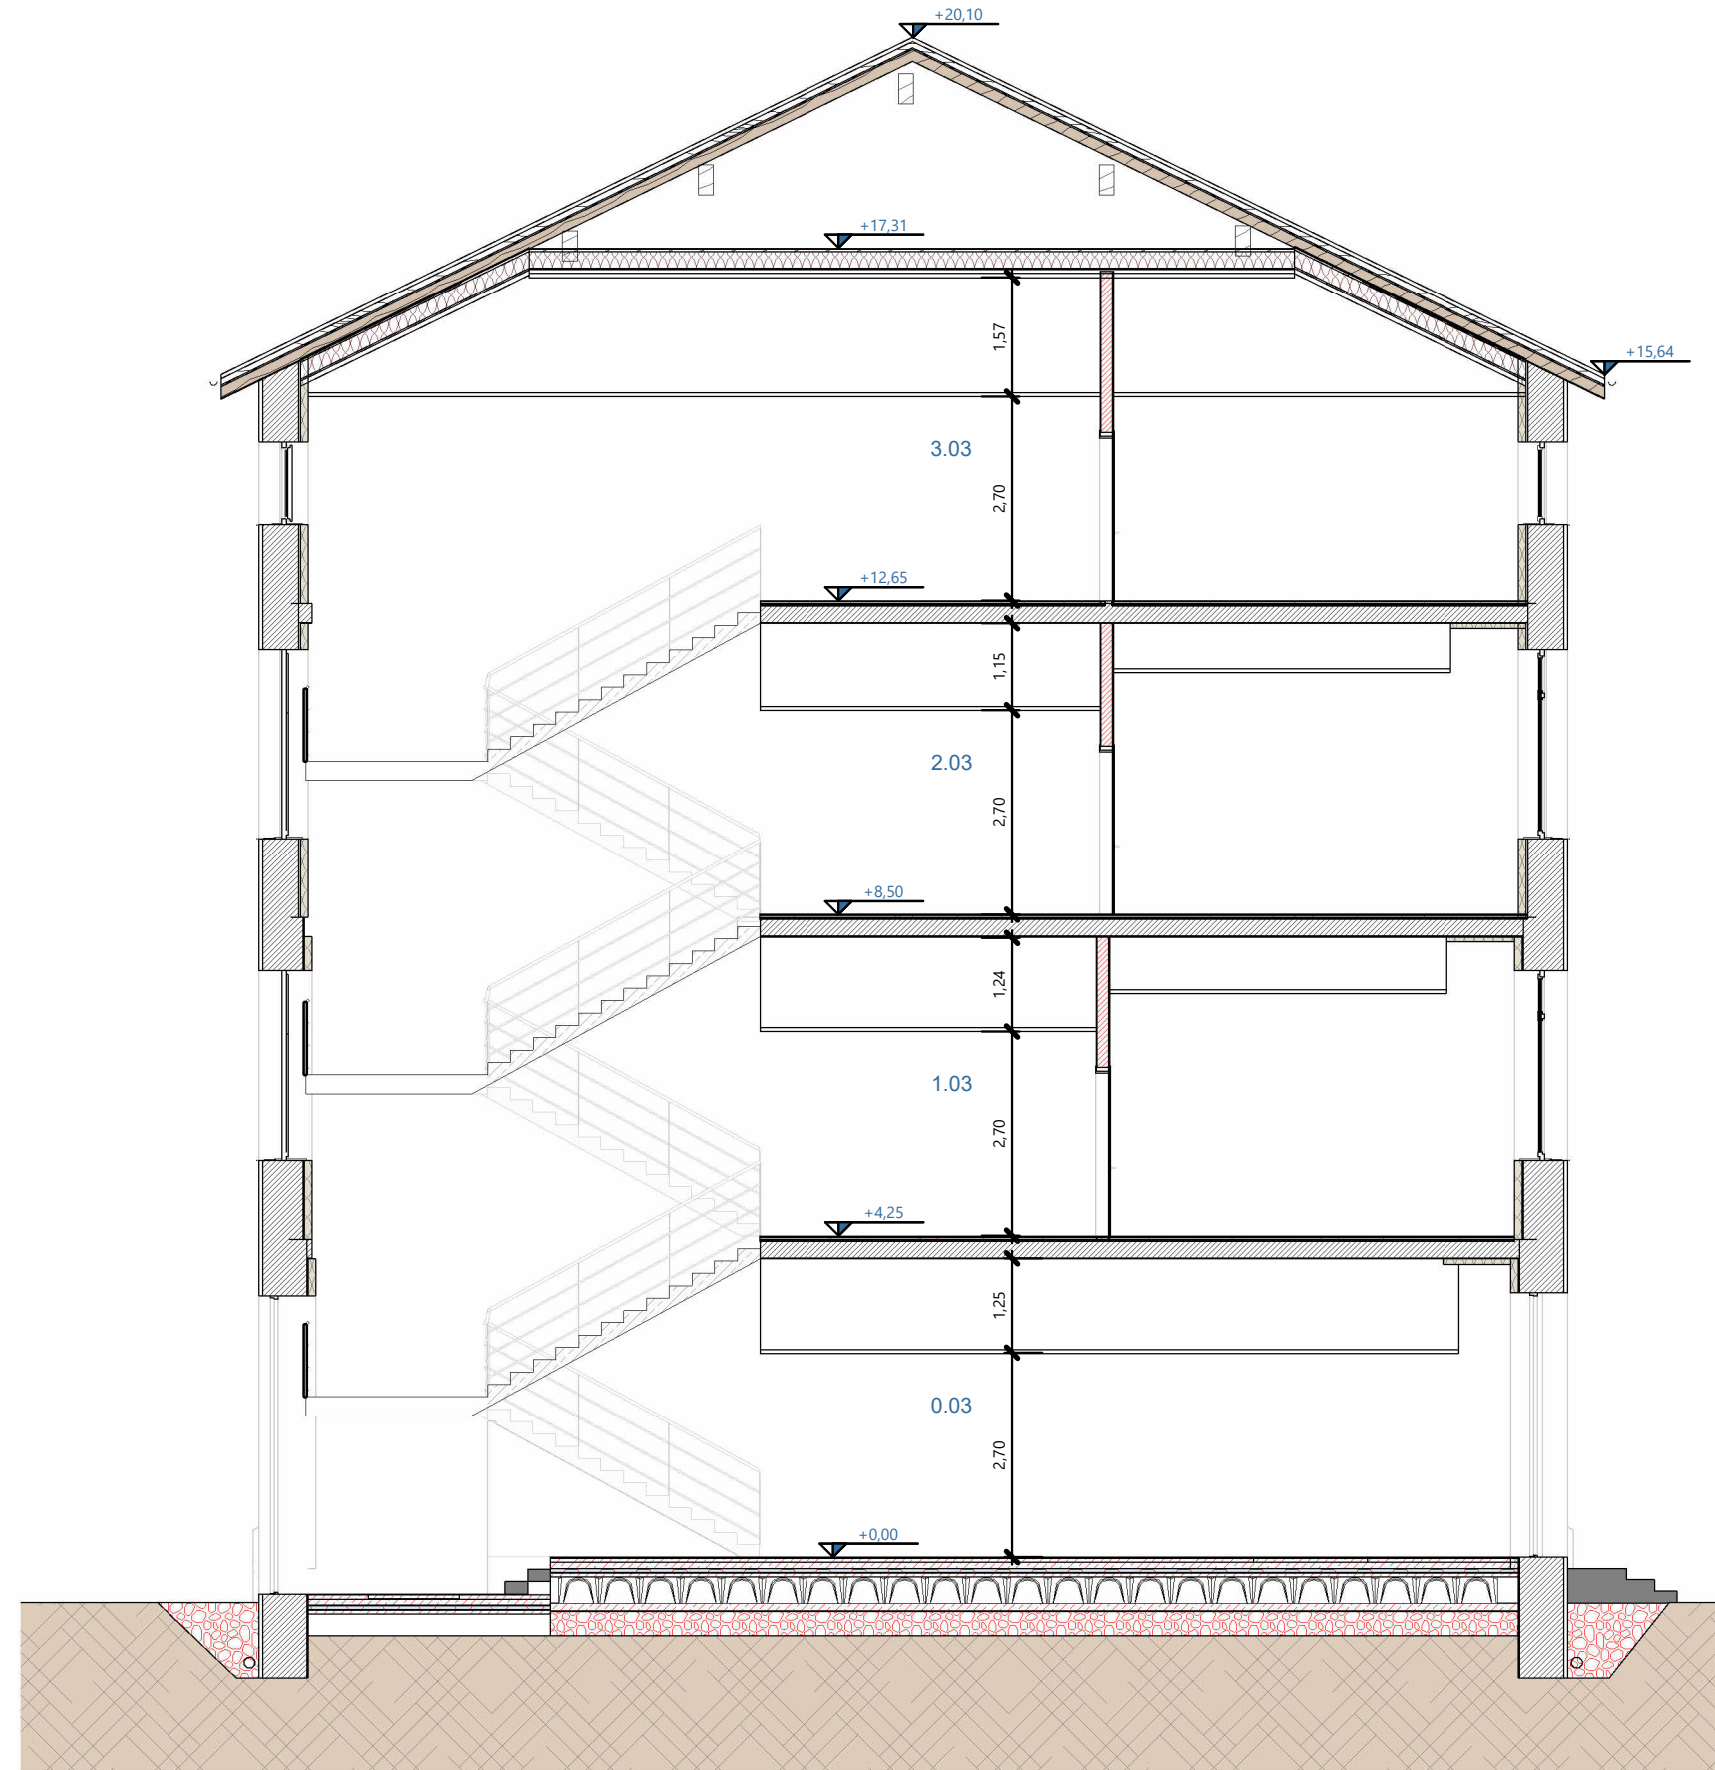


LEGENDA

	Muro esistente
	Muro in mattoni (nuovo)
	Isolamento termico
	Colonna impianti
	Area con modifiche al progetto originale
	Infilzo REI (three roses)

ID Raimund Hofer
20/05/2026 09:18:07 UTC+0200

Sezione VA1
M 1:100

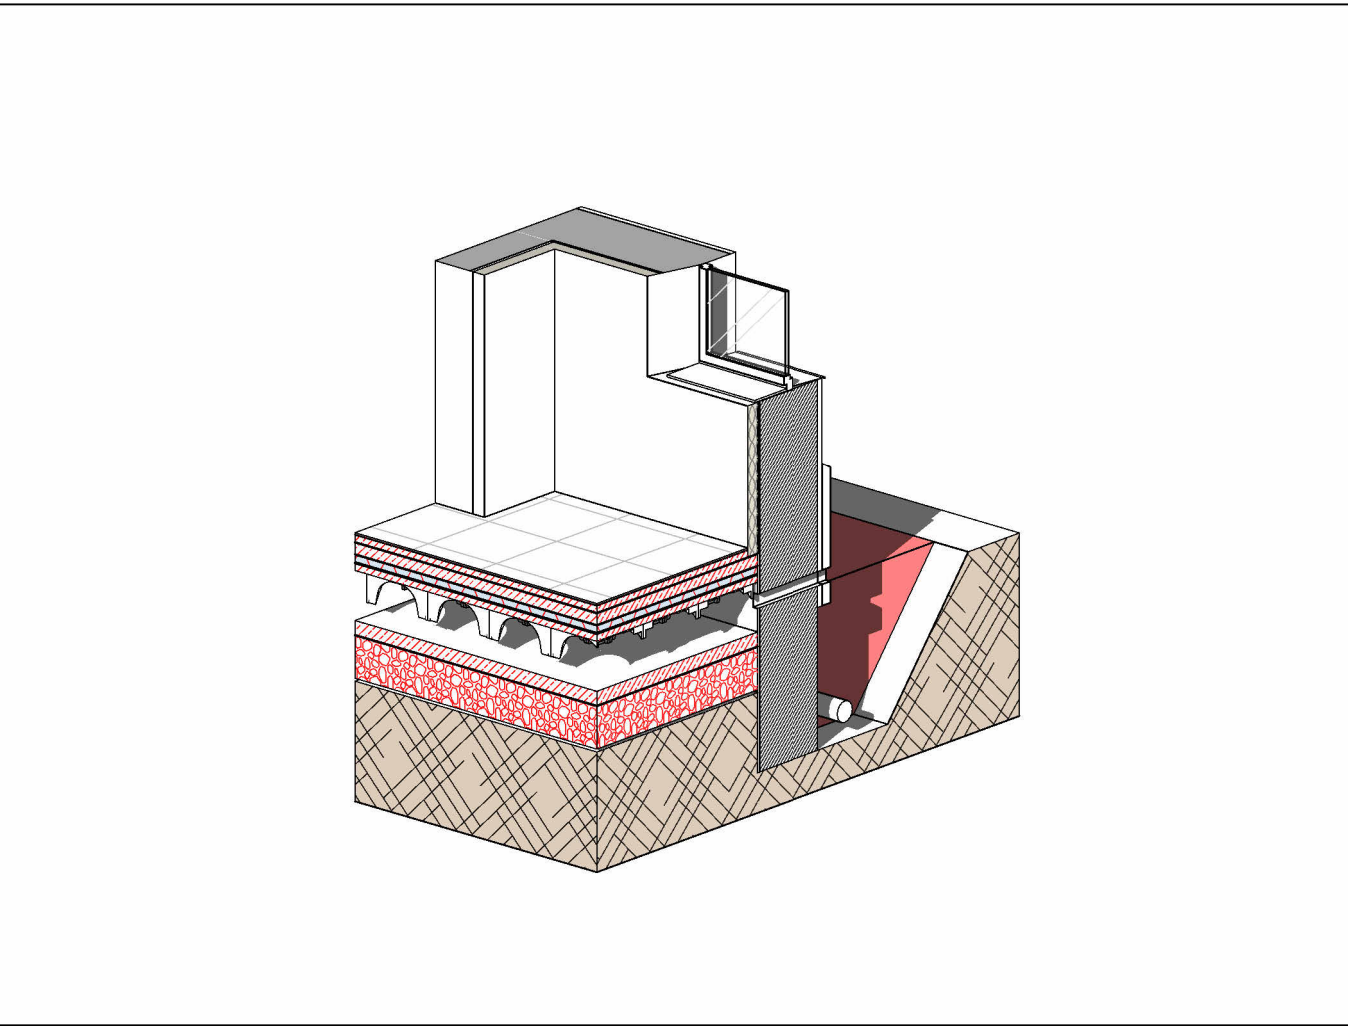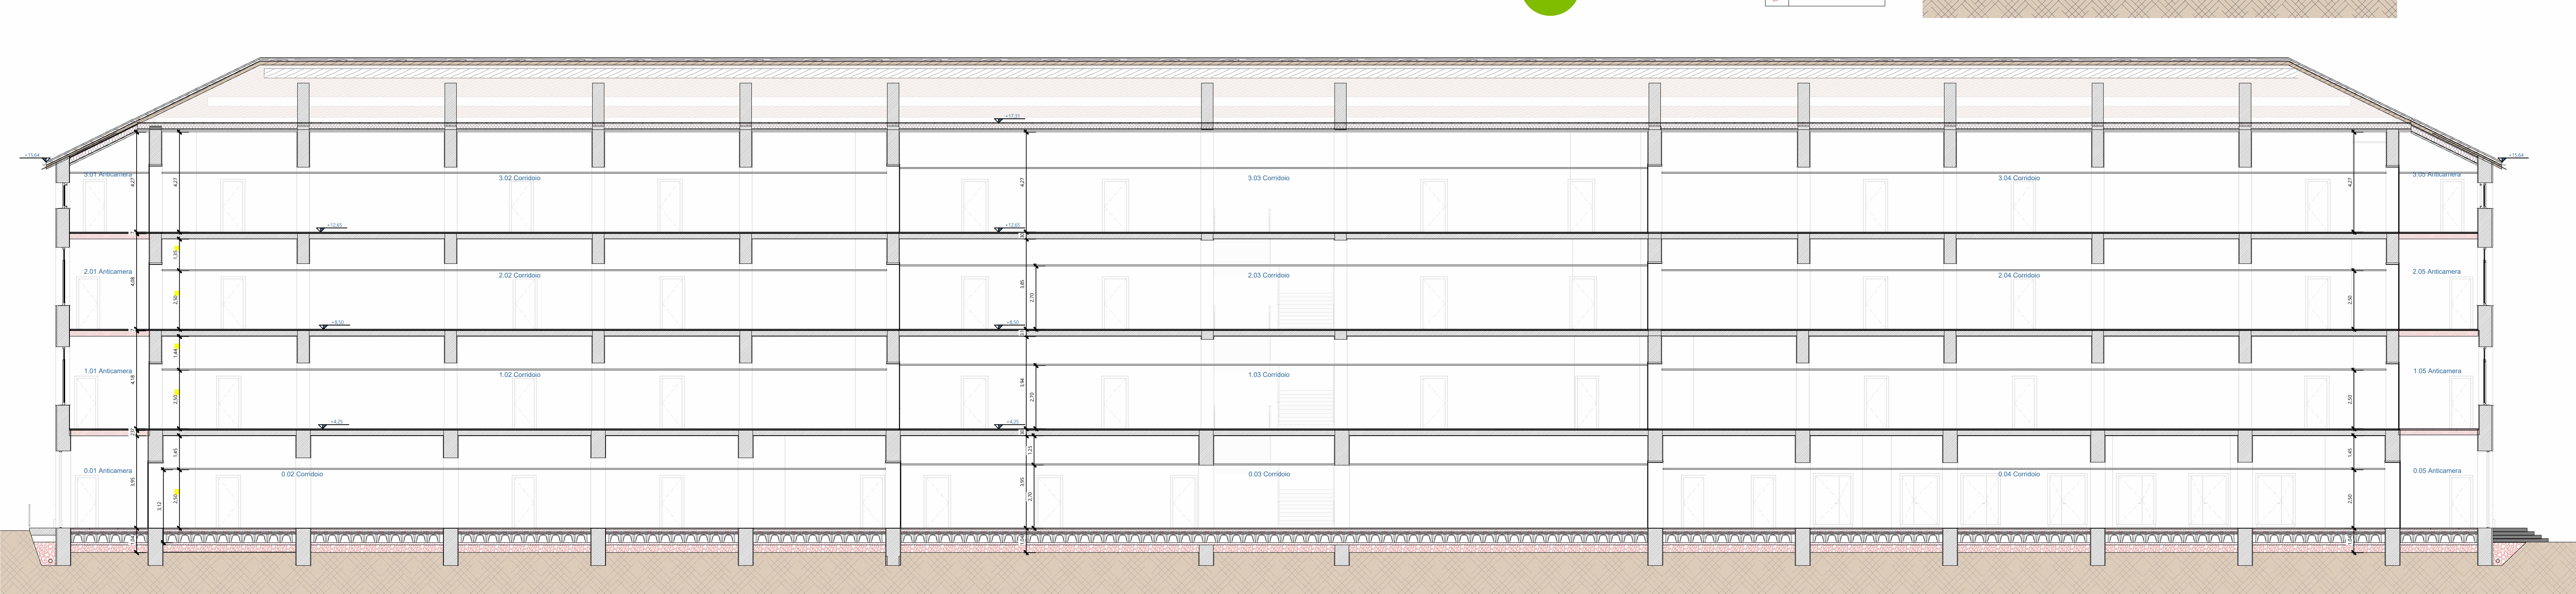

Autonome Provinz Bozen Assessorat für Öffentliche Bauten Abt. 11 - Hochbau und technischer Dienst		Provincia Autonoma di Bolzano Assessorato ai lavori pubblici Rip. 11 - Edilizia e servizio tecnico	
Provincia Autònoma de Bulsan Assessorat per l'edifici públics Rep. 11 - Frabiché y servicis tècnics			
Progetto Codice: 22.01.999.003.13.01		Projekt Kodex: 22.01.999.003.13.01	
Um- und Neubau der Militärstrukturen in Bozen - Kaserne "Vittorio Veneto"		Risanamento e nuova costruzione di strutture militari a Bolzano - Caserma "Vittorio Veneto"	
PROGETTO ESECUTIVO IN VARIANTE - VARIANTEPROJEKT IN AUSFÜHRUNGSPHASE			
Contenuto ARCHITETTURA - ARCHITEKTUR		Planinhalt Tavola n. Plan Nr.	
SEZIONI E DETTAGLI Sezione VA1 Sezione VB1 Sezione VB2 Dettaglio attacco a terra		1:100 1:100 1:100 1:20	
A.4.1			
Il Direttore dell'Ufficio 11.2 Der Direktor des Amtes 11.2 Marco Springhetti RUP VV Arch. Alessia Bioti		Data Datum 19.05.2026 Modifica Änderung	
Comitenti Bauherren Autonome Provinz Bozen / Provincia Autonoma di Bolzano Abt. 11 - Hochbau und technischer Dienst Rip. 11 - Edilizia e servizio tecnico 39100 BOZEN BOLZANO Piazza Silvius Magnago-Platz 10 tel. 0471/412330-31 fax 0471/412329		MINISTERO DELLA DIFESA DIREZIONE GENERALE DEI LAVORI E DEL DEMANIO 4° Reparto Progetti - 11° Divisione	
Approvazioni Genehmigungen		Progettisti Planer Arch. Raimund Hofer Ing. Ivan Stuflesser Ing. Martina Böhm Per. Ing. Helmut Stuppner	
Amf 11.2 - Amt für Hochbau West, LH 2, Silvius-Magnago-Platz 10 - 39100 BOZEN UR 11.2 - Ufficio Edilizia ovest, Plz. 2, Piazza Silvius Magnago 10, 39100 BOLZANO, tel. 0471/412300-01 - fax 0471/412309 e-mail: edilizia.ouest@provincia.bz.it			