



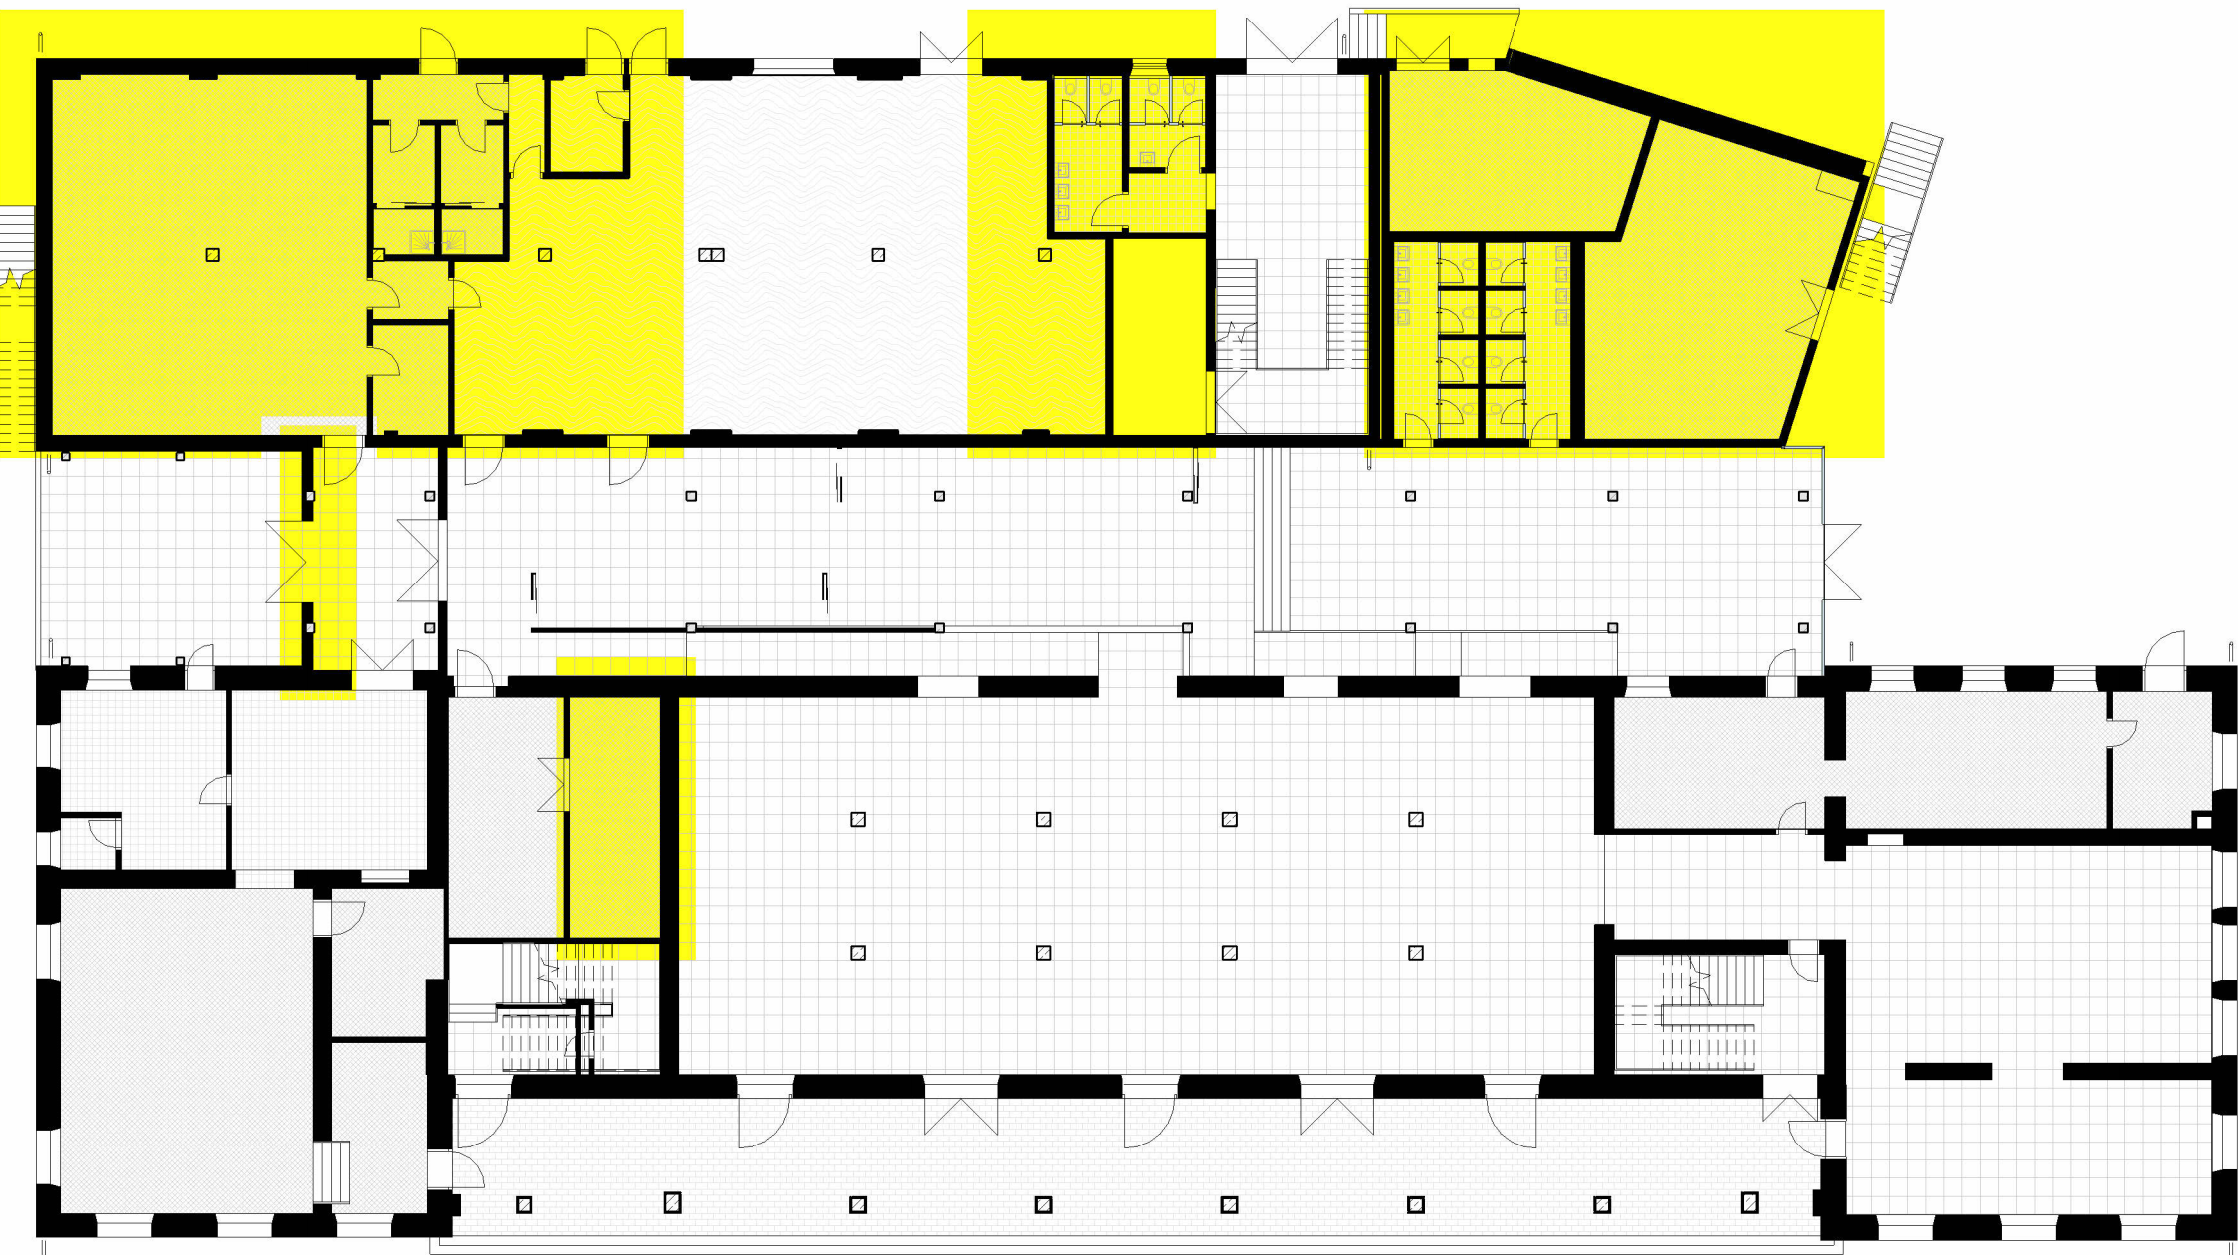


LEGENDA - LEGENDE

	Resina epossidica
	Pavimento in piastrelle
	Pavimento in piastrelle bagni
	Pavimento in piastrelle vani tecnici
	Gomma sintetica 3mm
	Pavimento tecnico in piastre c/s
	Pavimento porfido
	Palladiana esistente

LEGENDA

	Muro esistente
	Muro in mattoni (nuovo)
	Isolamento termico
	Colonna impianti
	Area con modifiche al progetto originale
	Infisso REI (linea rossa)
	Piante in vetro (linea blu)

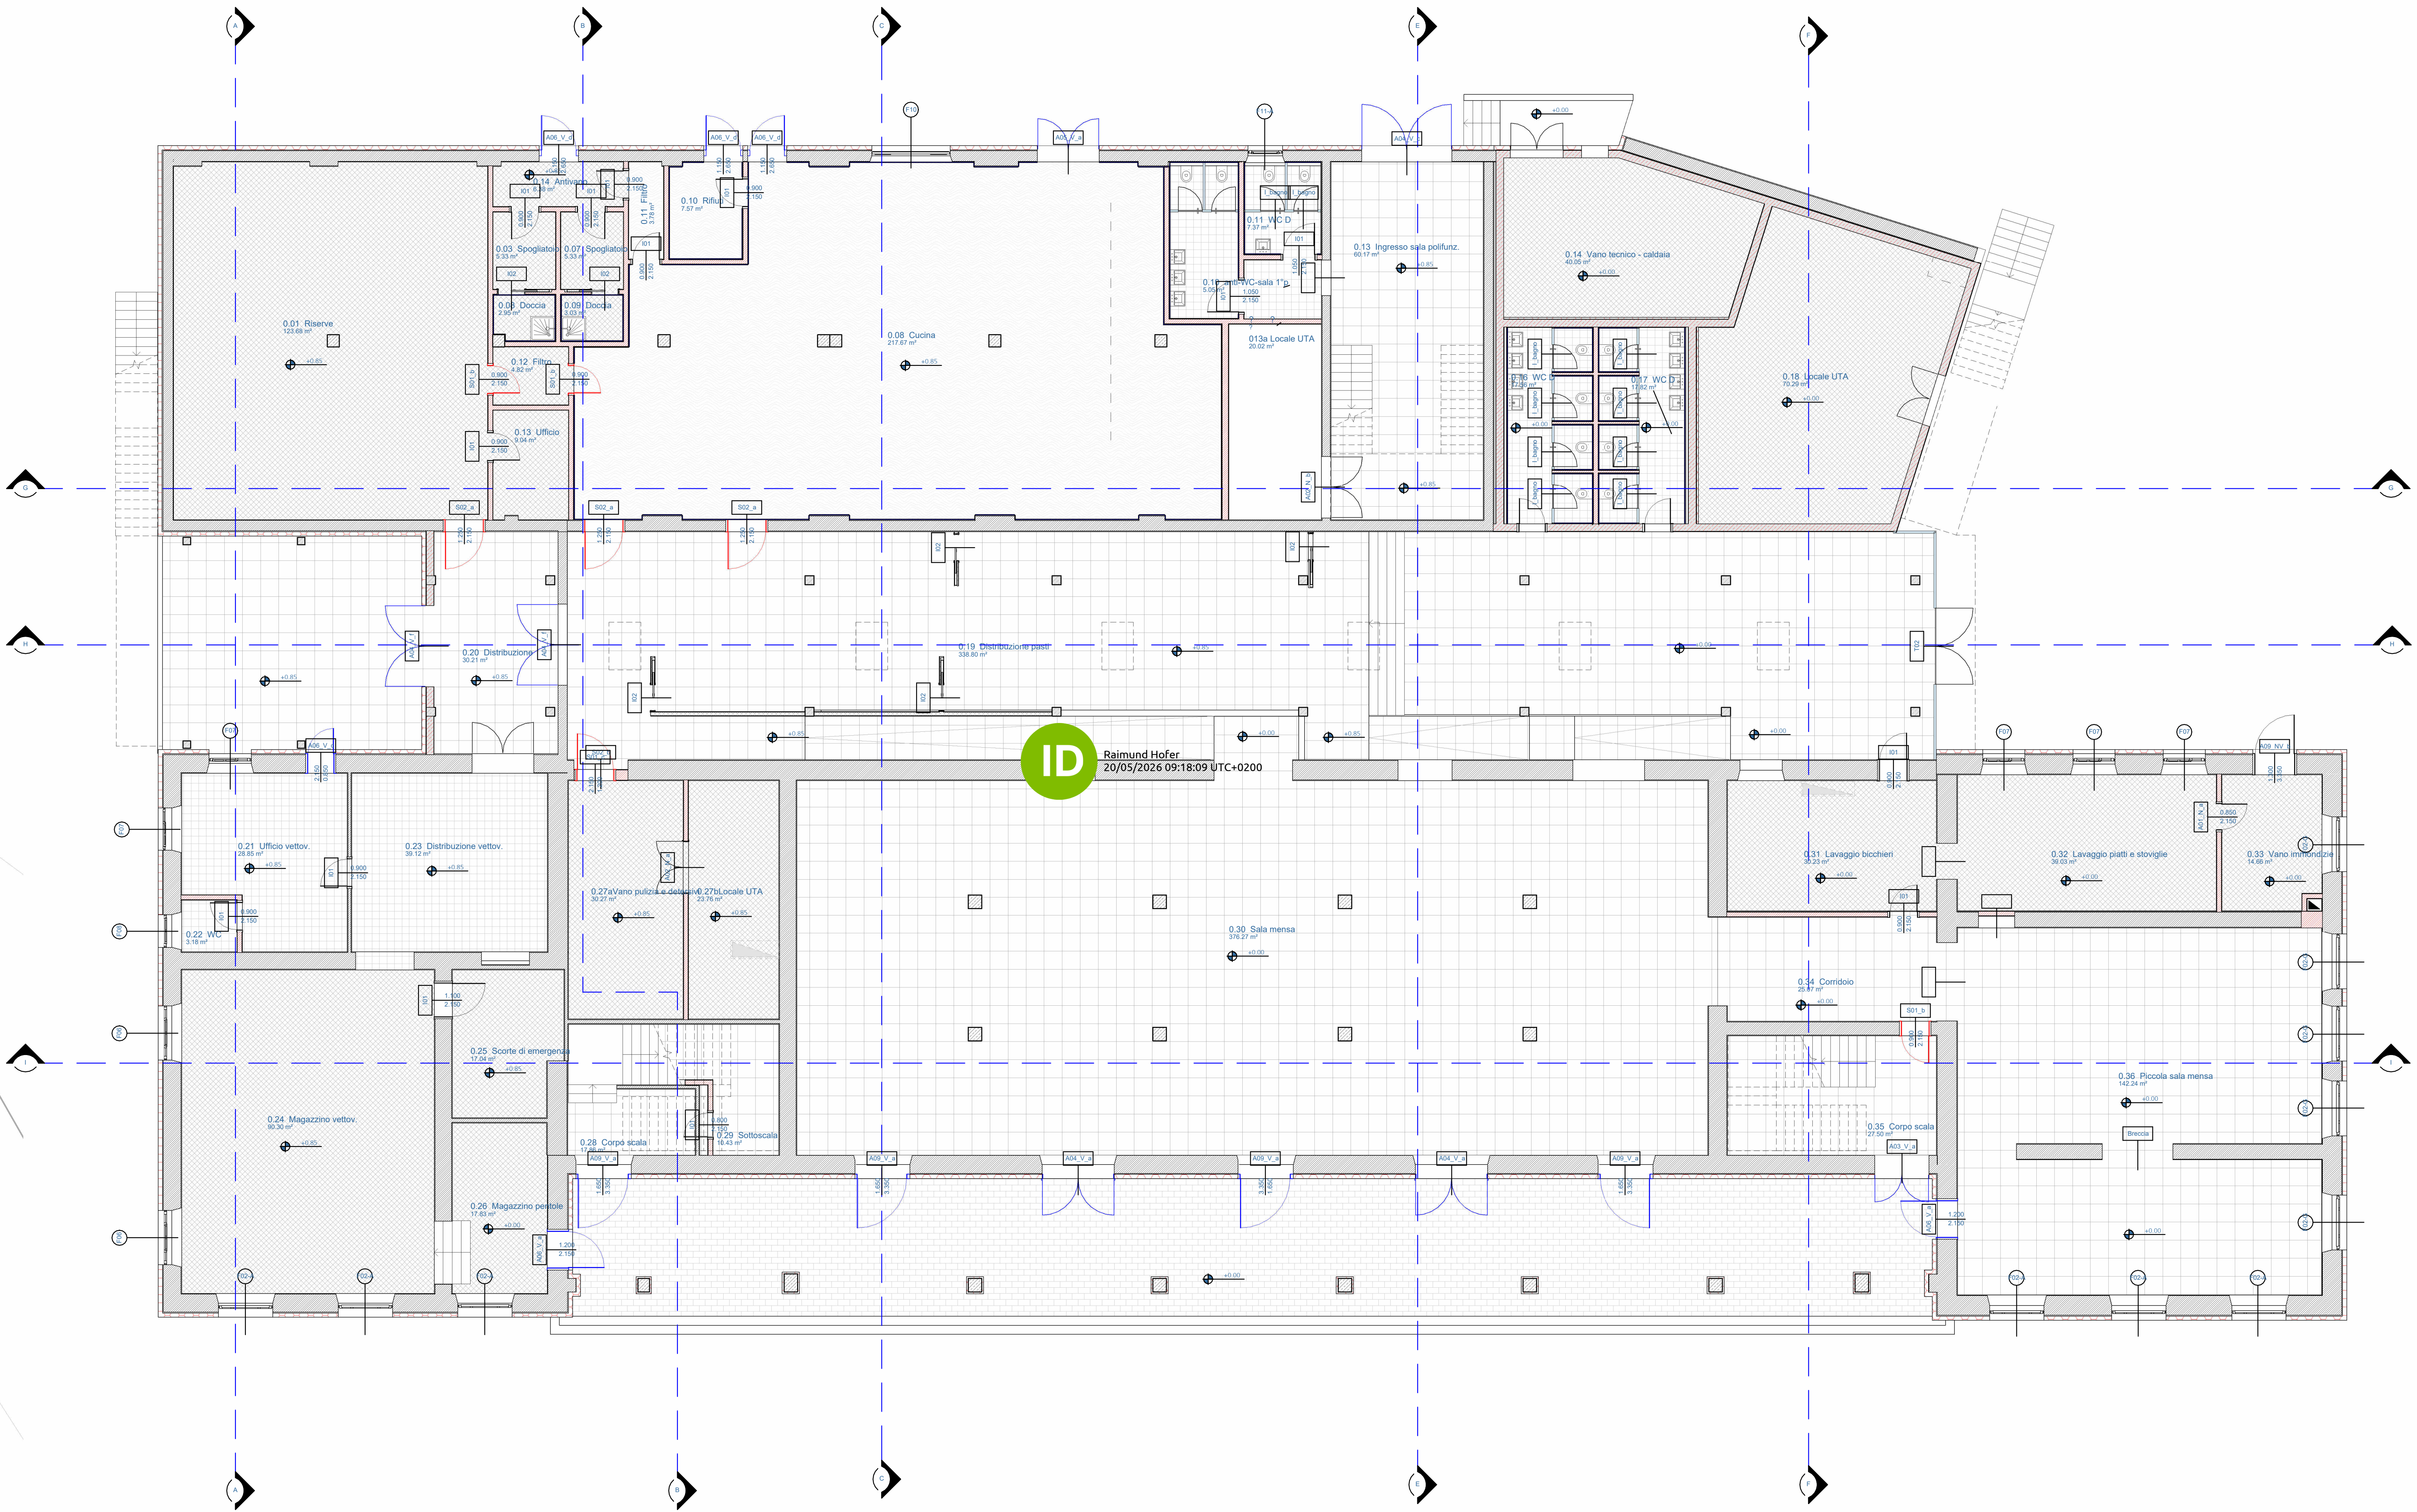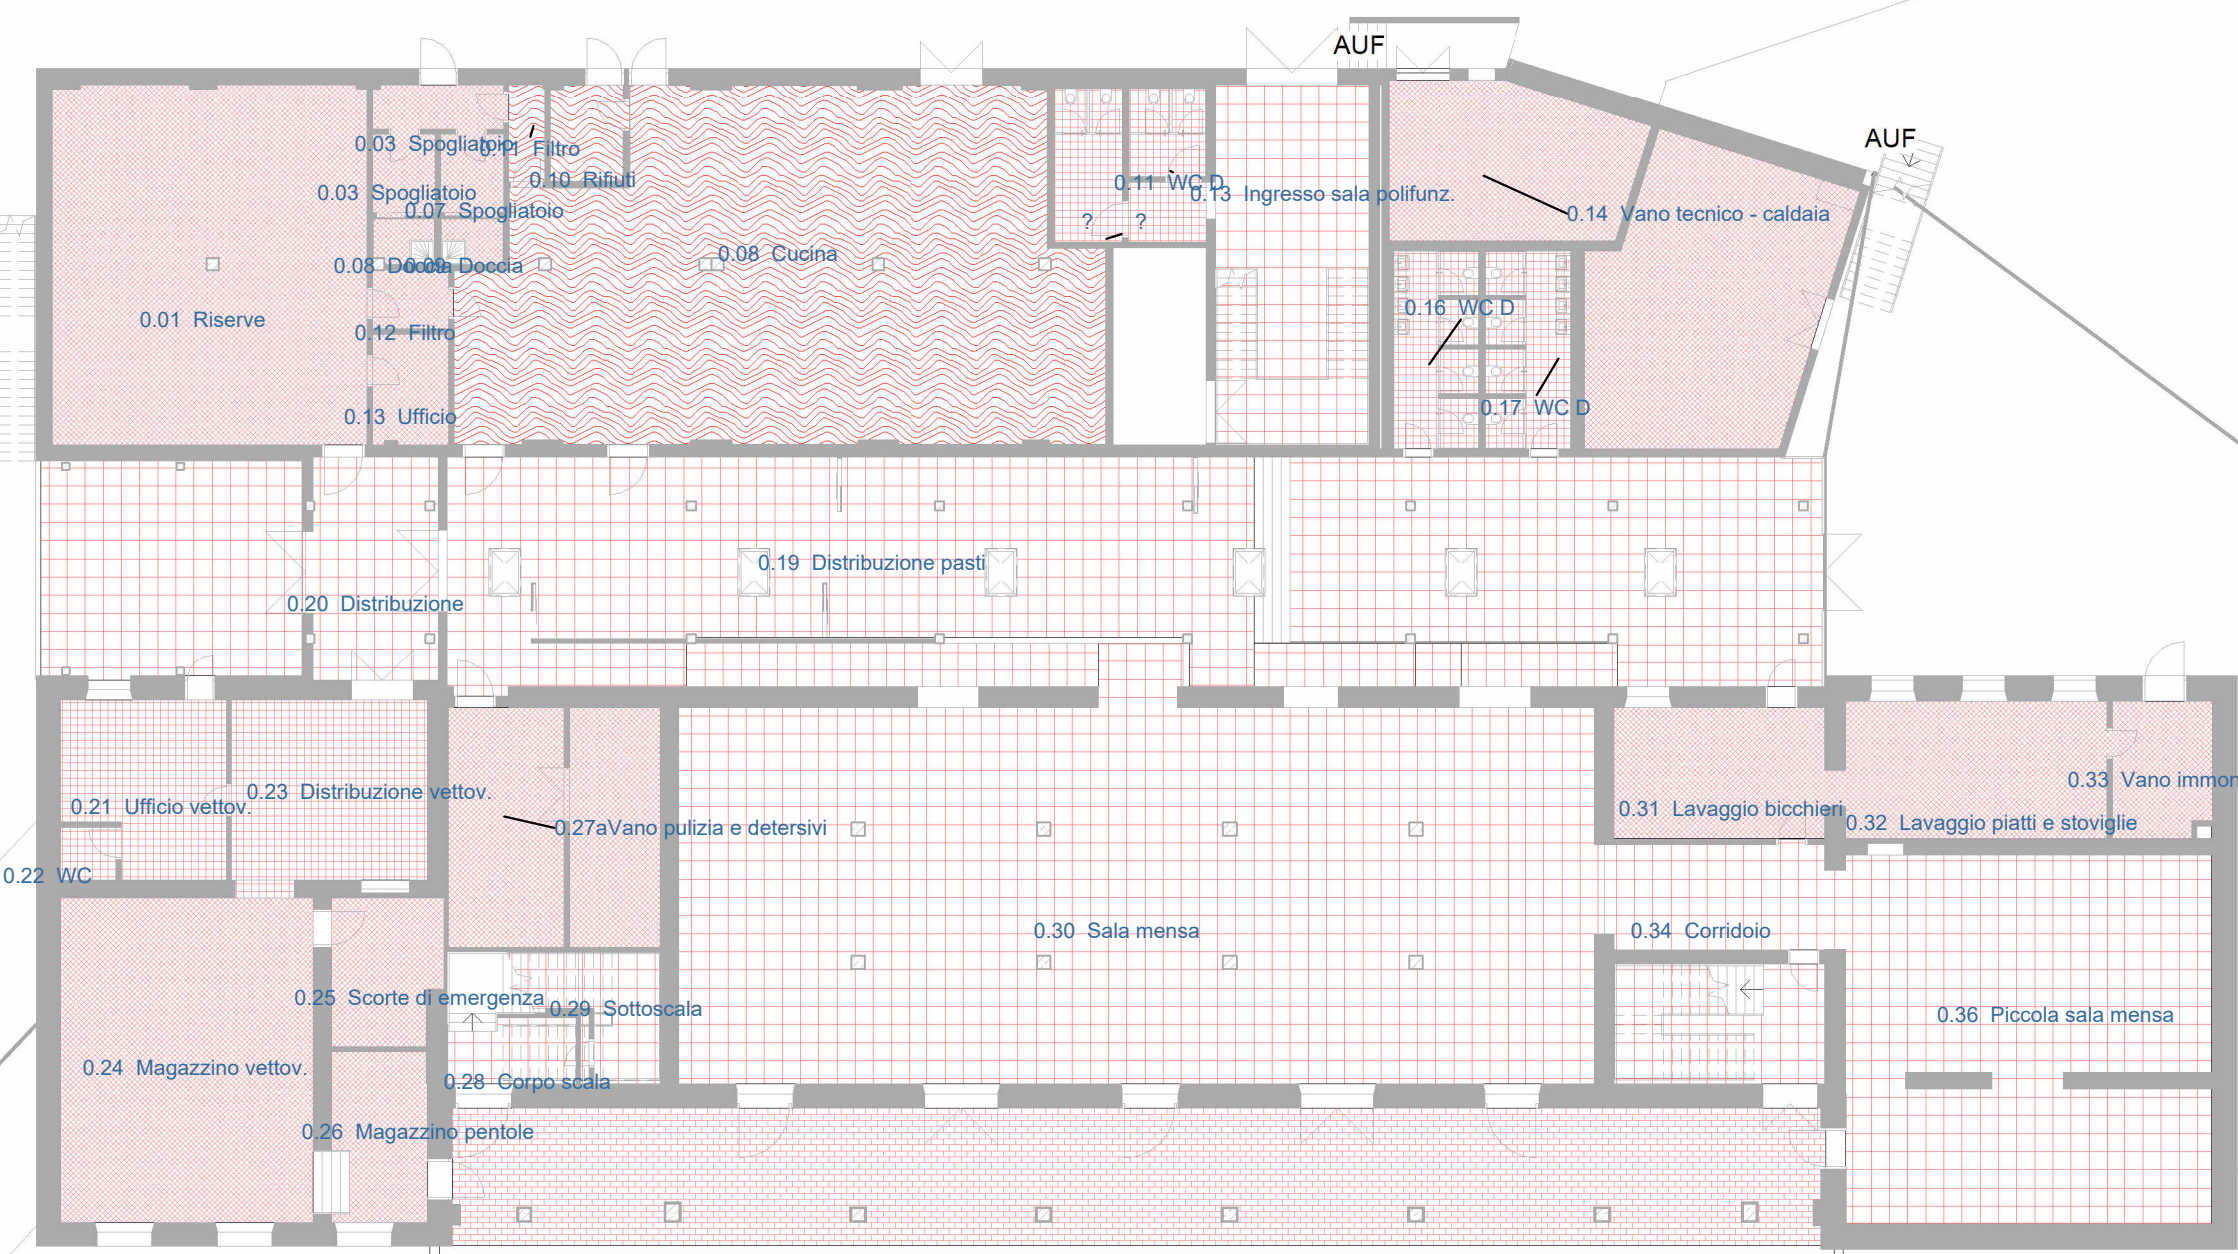

Autonome Provinz Bozen Assessorat für Öffentliche Bauten Abt. 11 - Hochbau und technischer Dienst		Provincia Autonoma di Bolzano Assessorato ai lavori pubblici Rip. 11 - Edilizia e servizio tecnico	
Provincia Autonoma di Bolzano Assessorat per il leure public Rep. 11 - Frabiche y servisu technich			
Progetto Codice: 22.01.999.003.13.01		Projetkt Kodex: 22.01.999.003.13.01	
Um- und Neubau der Militärstrukturen in Bozen - Kaserne "Vittorio Veneto"		Risanamento e nuova costruzione di strutture militari a Bolzano - Caserma "Vittorio Veneto"	
PROGETTO ESECUTIVO IN VARIANTE - VARIANTEPROJEKT IN AUSFÜHRUNGSPHASE			
Contenuto ARCHITETTURA - ARCHITEKTUR		Planinhalt	
PIANO TERRA Piano terra: modifiche al progetto Piano terra: controsoffitti		Tavola n.: Plan Nr. 1:100 1:250 1:250 B.2.1	
I Direttore dell'Ufficio 11.2 Der Direktor des Amtes 11.2		Marco Springhetti RUP VV Arch. Alessia Bioti	
Committenti Bauherren		Data Datum 19.05.2026	
Autonome Provinz Bozen Provincia Autonoma di Bolzano Abt. 11 - Hochbau und technischer Dienst Rip. 11 - Edilizia e servizio tecnico 39100 BOZEN BOLZANO Piazza Silvius Magnago Platz 10 tel. 0471/412330-31 fax 0471/412329		MINISTERO DELLA DIFESA DIREZIONE GENERALE DEI LAVORI E DEL DEMANIO 4° Reparto Progetti - 11° Divisione	
Approvazioni Genehmigungen		Progettisti Planer	
		Arch. Raimund Hofer Ing. Ivan Stuflesser Ing. Marina Bolzan Per. Ing. Helmut Shuppper	
PLANTEAM			
Amt 11.2 - Amt für Hochbau West, LH 2, Silvius-Magnago-Platz 10 - 39100 BOZEN Uff. 11.2 - Ufficio Edilizia ovest, Pal. 2, Piazza Silvius Magnago 10, 39100 BOLZANO, tel. 0471/412300-01 - fax 0471/412309 e-mail: edilizia.ouest@provincia.bz.it			