


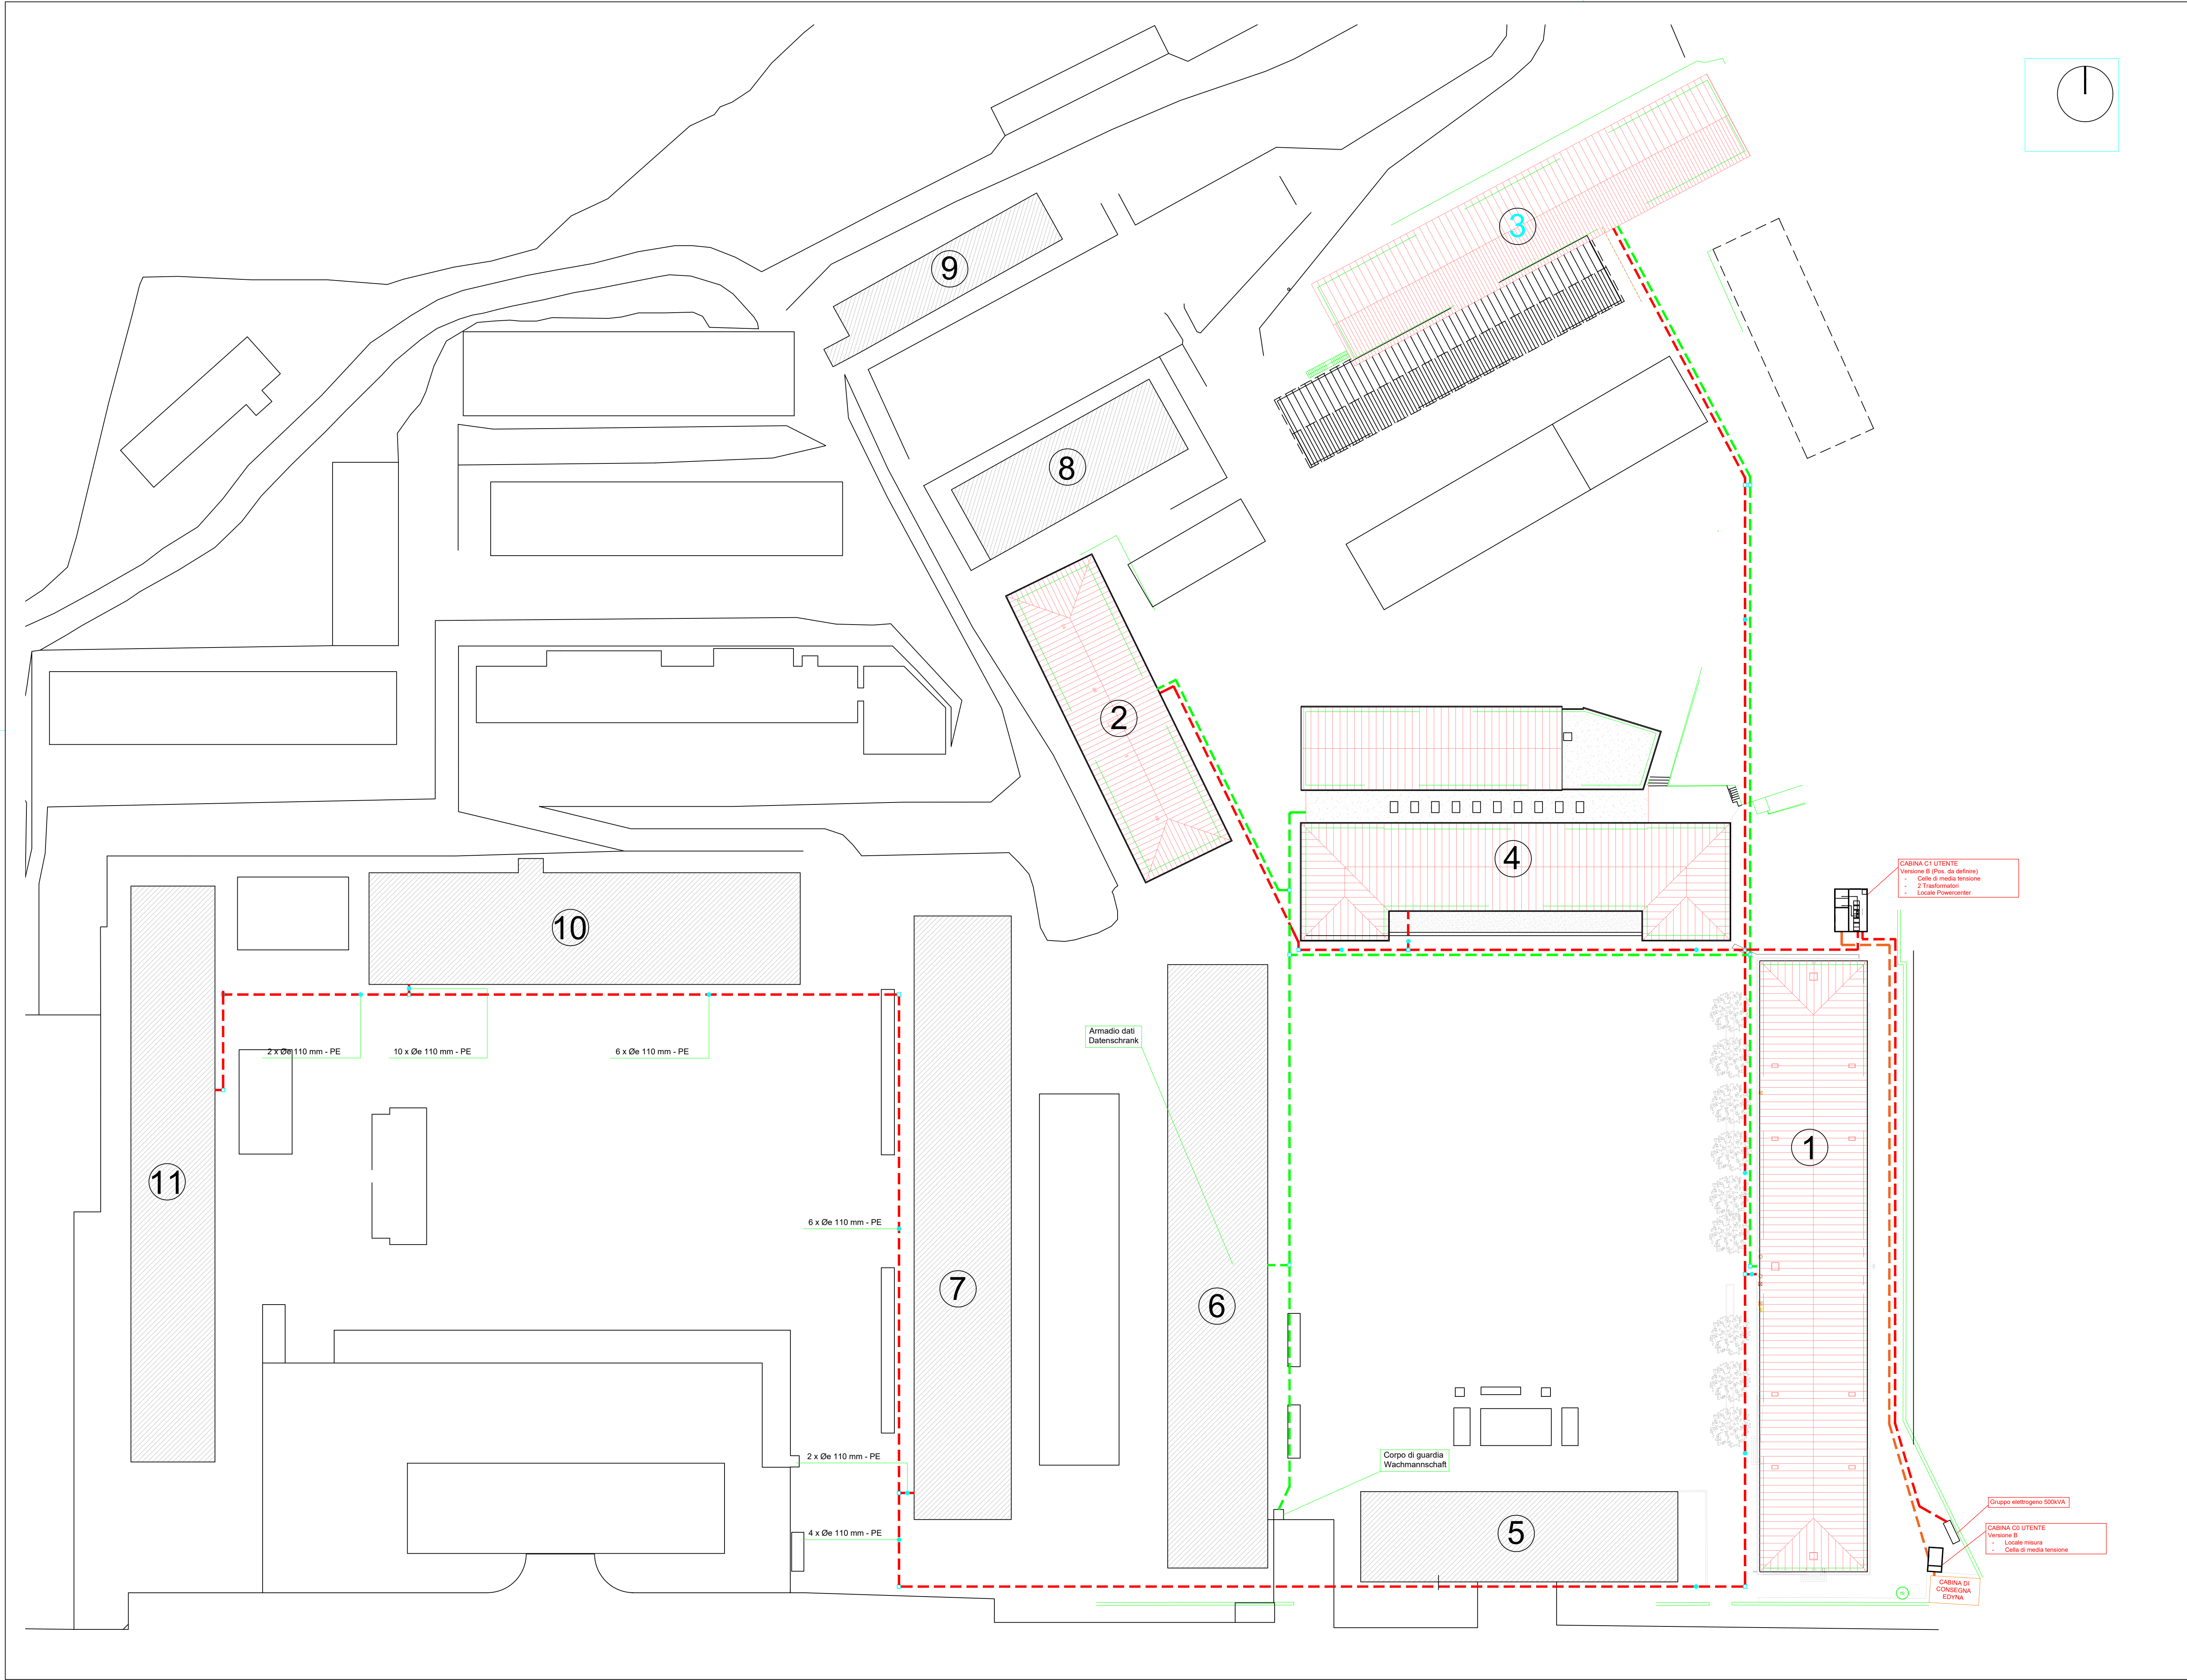

- 1 Risanamento edificio Menabrea
Sanierung Gebäude Menabrea
- 2 Nuova costruzione edificio Armeria
Neubau Waffenlager
- 3 Nuova costruzione magazzini ed uffici
Neubau Büros und Magazine
- 4 Risanamento edificio polifunzionale
Sanierung Mehrzweckgebäude
- 5 Palazzina Comando
Kommandozentrale
- 6 Palazzina Ruggia
Gebäude Ruggia
- 7 Palazzina Gorizia
Gebäude Gorizia
- 8 Palestra Roccia
Kletterhalle
- 9 Capella / cinema
Kapelle / Kino
- 10 Mensa
Mensa
- 11 Palazzina S. Marco
Gebäude S. Marco

--- Tubazioni per collegamenti elettrici
Rohrleitungen für elektrische Anschlüsse

--- Tubazioni per trasmissione dati - Øe 110 mm - PE
Rohrleitungen für Datenübertragen - Øe 110 mm - PE

--- Tubazioni per collegamenti media tensione - Øe 160 mm
Rohrleitungen für Anschlüsse Mittelspannung - Øe 160 mm

DATUM/DATE	REVISION REVISIONE	AUSGABE/ÄNDERUNGEN / EDIZIONE/REVISIONE	GEZEICHNET DISEGNATO	GENEHMIGUNG APPROVATO
14/05/2026	R01	Revisione 1	JT	

Autonome Provinz Bozen
Assessorat für Öffentliche Bauten
Abt. 11 - Hochbau und technischer Dienst

Provincia Autonoma di Bolzano
Assessorato ai lavori pubblici
Rip. 11 - Edilizia e servizio tecnico

Provincia Autonoma de Bulsan
Assessorat per i leures publicas
Rep. 11 - Frabiché y serviss technich

Progetto	Projekt
Codice: 22.01.999.003.13.01	Kodex: 22.01.999.003.13.01
Um- und Neubau der Militärstrukturen in Bozen - Kaserne "Vittorio Veneto"	Risanamento e nuova costruzione di strutture militari a Bolzano - Caserma "Vittorio Veneto"

PROGETTO ESECUTIVO IN VARIANTE - VARIANTEPROJEKT IN AUSFÜHRUNGSPHASE

Contenuto	IMPIANTO ELETTRICO - ELEKTROANLAGE	Planinhalt
-----------	------------------------------------	------------

PLANIMETRIA GENERALE LAGEPLAN	Tavola n. Plan Nr. EL.0.B
	1:500

Il Direttore dell'Ufficio 11.2 Der Direktor des Amtes 11.2	Marco Springhetti	RUP VV	Arch. Alessia Biotti	Data Datum	10/09/24	Modifica Änderung	R01: 15.05.2026
---	-------------------	-----------	----------------------	---------------	----------	----------------------	--------------------

Committenti Bauherren	MINISTERO DELLA DIFESA DIREZIONE GENERALE DEI LAVORI E DEL DEMANIO 4° Reparto Progetti - 11ª Divisione
Autonome Provinz Bozen / Provincia Autonoma di Bolzano Abt. 11 - Hochbau und technischer Dienst Rip. 11 - Edilizia e servizio tecnico 39100 BOZEN BOLZANO Piazza Silvius Magnago Platz 10 tel. 0471/412330-31 fax 0471/412329	

Approvazioni Genehmigungen	Progettisti Planer
------------------------------	----------------------

 TECHNICAL BORO - STUDIO TECNICO ELETTRICITÀ - ELEKTROTECHNIK F. Stuppler, M. Frasnelli, A. Biotti, M. Bolzan Via dell'Industria 1, 39100 Bolzano, Italia Tel. 0471/412330-31 Fax 0471/412329	Arch. Raimund Hofer Ing. Marina Bolzan Per. Ind. Helmut Stuppler
 Amt 11.2 - Amt für Hochbau West, LH 2, Silvius-Magnago-Platz 10 - 39100 BOZEN Uff. 11.2 - Ufficio Edilizia ovest, Pal. 2, Piazza Silvius Magnago 10, 39100 BOLZANO, tel. 0471/412330-01 - fax 0471/412329 e-mail: edilizia.ouest@provincia.bz.it	