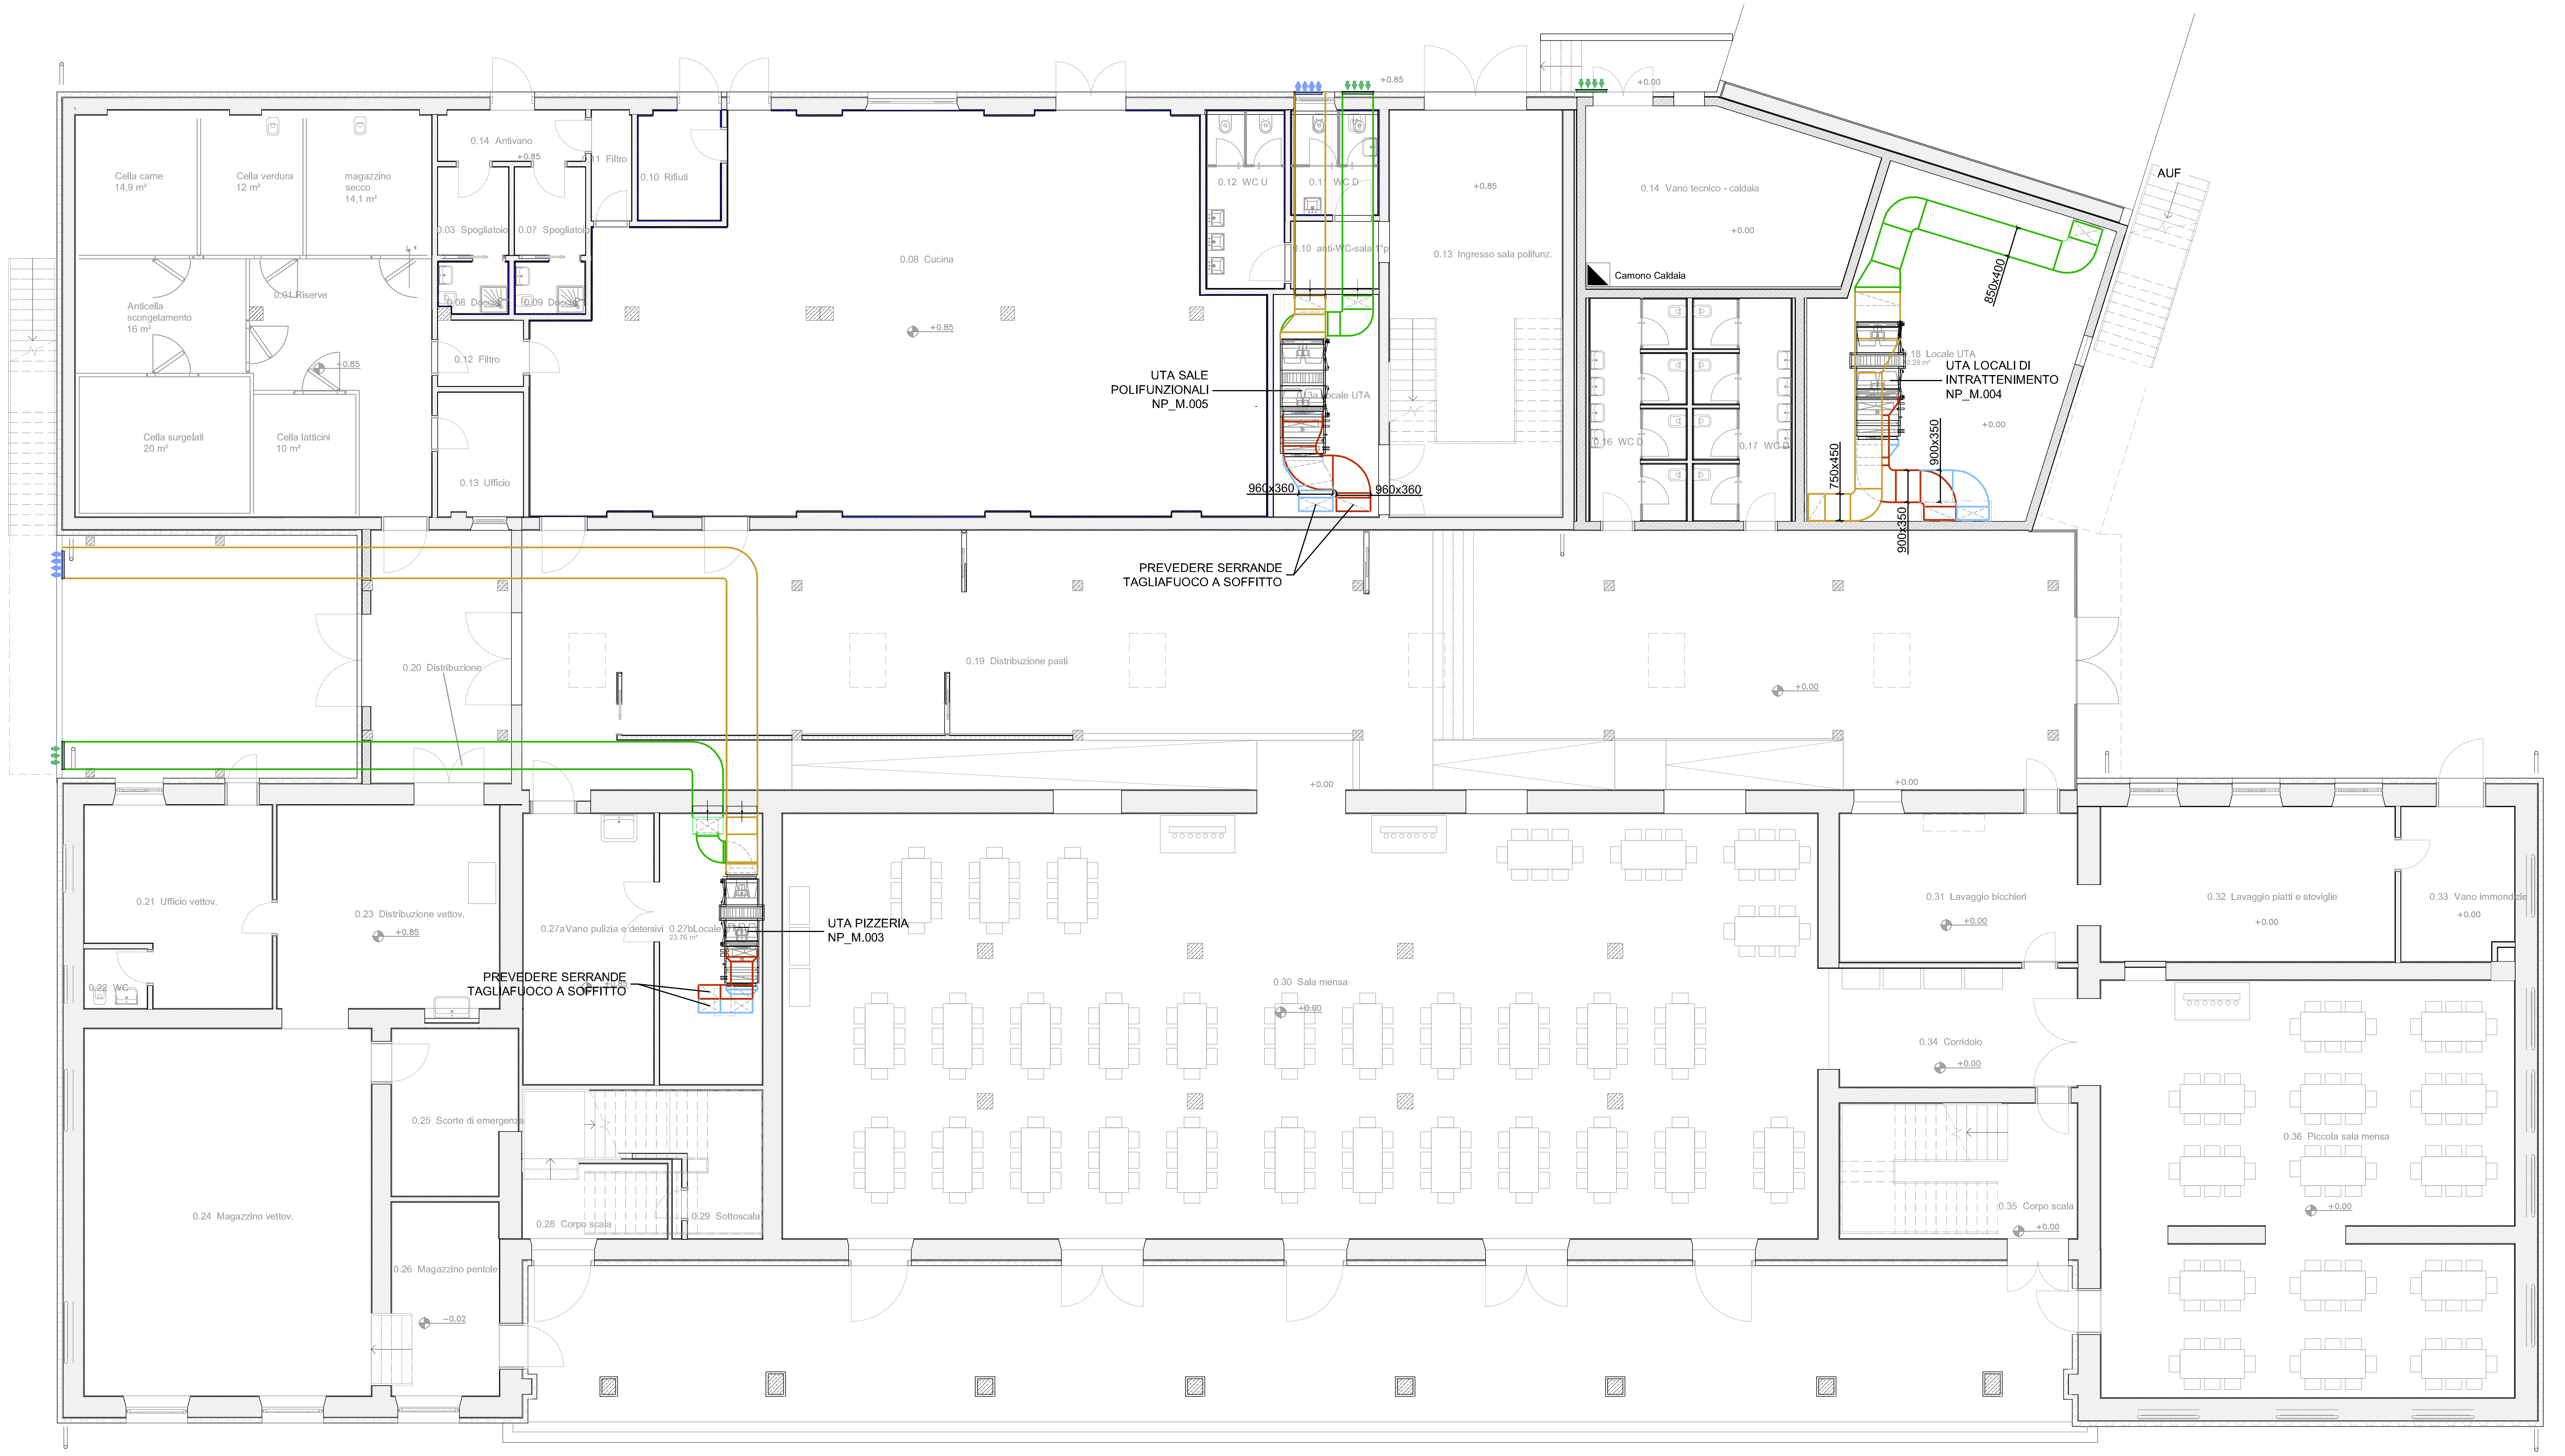

LEGENDA VENTILAZIONE

SIMBOLO	DESCRIZIONE
🟦	CANALE DI MANDATA
🟥	CANALE DI RIPRESA
🟩	CANALE DI PRESA ARIA ESTERNA
🟨	CANALE DI ESPULSIONE
—	FLESSIBILE MANDATA/ RIPRESA
⊡	REGOLATORE DI PORTATA A PORTATA FISSA
⊟	SERRANDA TAGLIAFUOCO

Autonome Provinz Bozen
Assessorat für Öffentliche Bauten
Abt. 11 - Hochbau und technischer Dienst

Provincia Autonoma di Bolzano
Assessorato ai lavori pubblici
Rip. 11 - Edilizia e servizio tecnico

Provinzia Autonòma de Bulsan
Assessorat per i lëures publics
Rep. 11 - Frabichè y sorvisc technich

Progetto	Projekt
Codice: 22.01.999.003.13.01	Kodex: 22.01.999.003.13.01
Um- und Neubau der Militärstrukturen in Bozen - Kaserne "Vittorio Veneto"	Risanamento e nuova costruzione di strutture militari a Bolzano - Caserma "Vittorio Veneto"

PROGETTO ESECUTIVO IN VARIANTE - VARIANTEPROJEKT IN AUSFÜHRUNGSPHASE

Contenuto IMPIANTI MECCANICI - MECHANISCHE ANLAGEN Planinhalt

EDIFICIO POLIFUNZIONALE
PIANO TERRA
NUOVO POSIZIONAMENTO UTA

1:100

Tavola n. | Plan Nr.
M2.01

Il Direttore dell'Ufficio 11.2 Der Direktor des Amtes 11.2 Marco Springhetti	RUP VV Arch. Alessia Biotti	Data Datum 19.05.2026	Modifica Änderung -

Committenti | Bauherren

Autonome Provinz Bozen / Provincia Autonoma di Bolzano
Abt 11 - Hochbau und technischer Dienst
Rip. 11 - Edilizia e servizio tecnico

39100 BOZEN | BOLZANO
Piazza Silvius Magnago Platz 10
tel. 0471/412330-31 | fax 0471/412329

MINISTERO DELLA DIFESA
DIREZIONE GENERALE DEI LAVORI E DEL DEMANIO
4° Reparto Progetti - 11^ Divisione

Approvazioni | Genehmigungen

Progettisti | Planer

Arch. Raimund Hofer
Ing. Ivan Stuflesser
Ing. Marina Bolzan
Per. Ind. Helmut Stuppner

PLANTEAM

Amt 11.2 - Amt für Hochbau West, LH 2, Silvius-Magnago-Platz 10 - 39100 BOZEN | Uff. 11.2 - Ufficio Ediliza ovest, Pal. 2,
Piazza Silvius Magnago 10, 39100 BOLZANO, tel. 0471/412300-01 - fax 0471/412309 | e-mail: edilizia.ovest@provincia.bz.it