




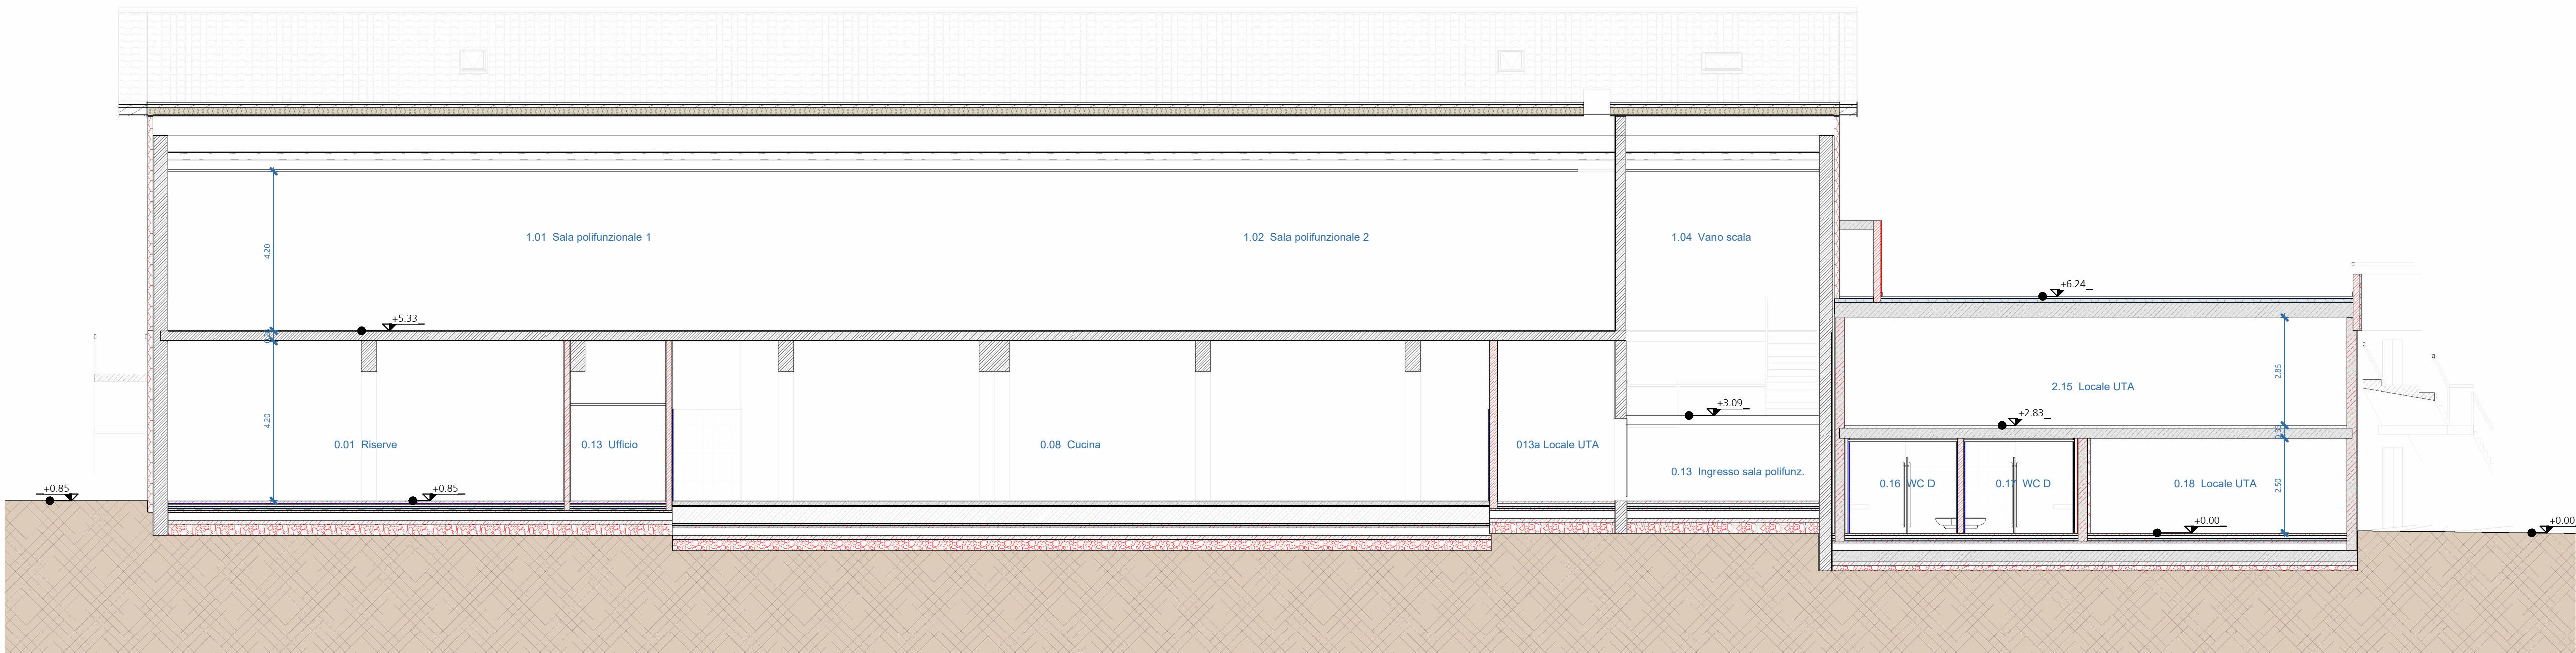

Sezione G
M 1:100

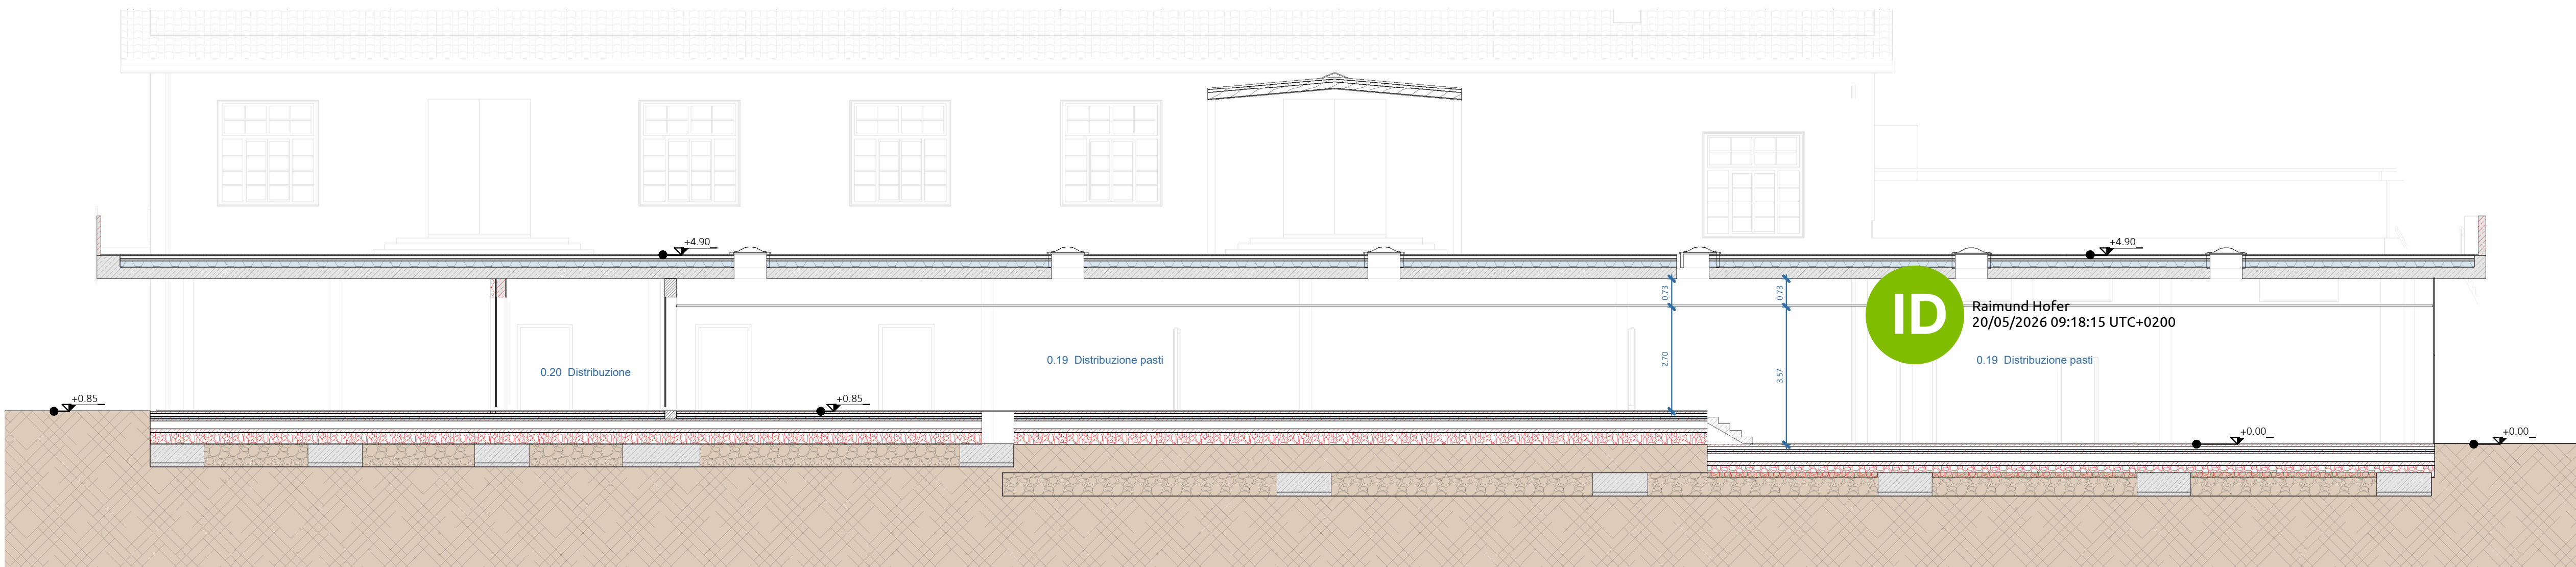

Sezione H
M 1:100

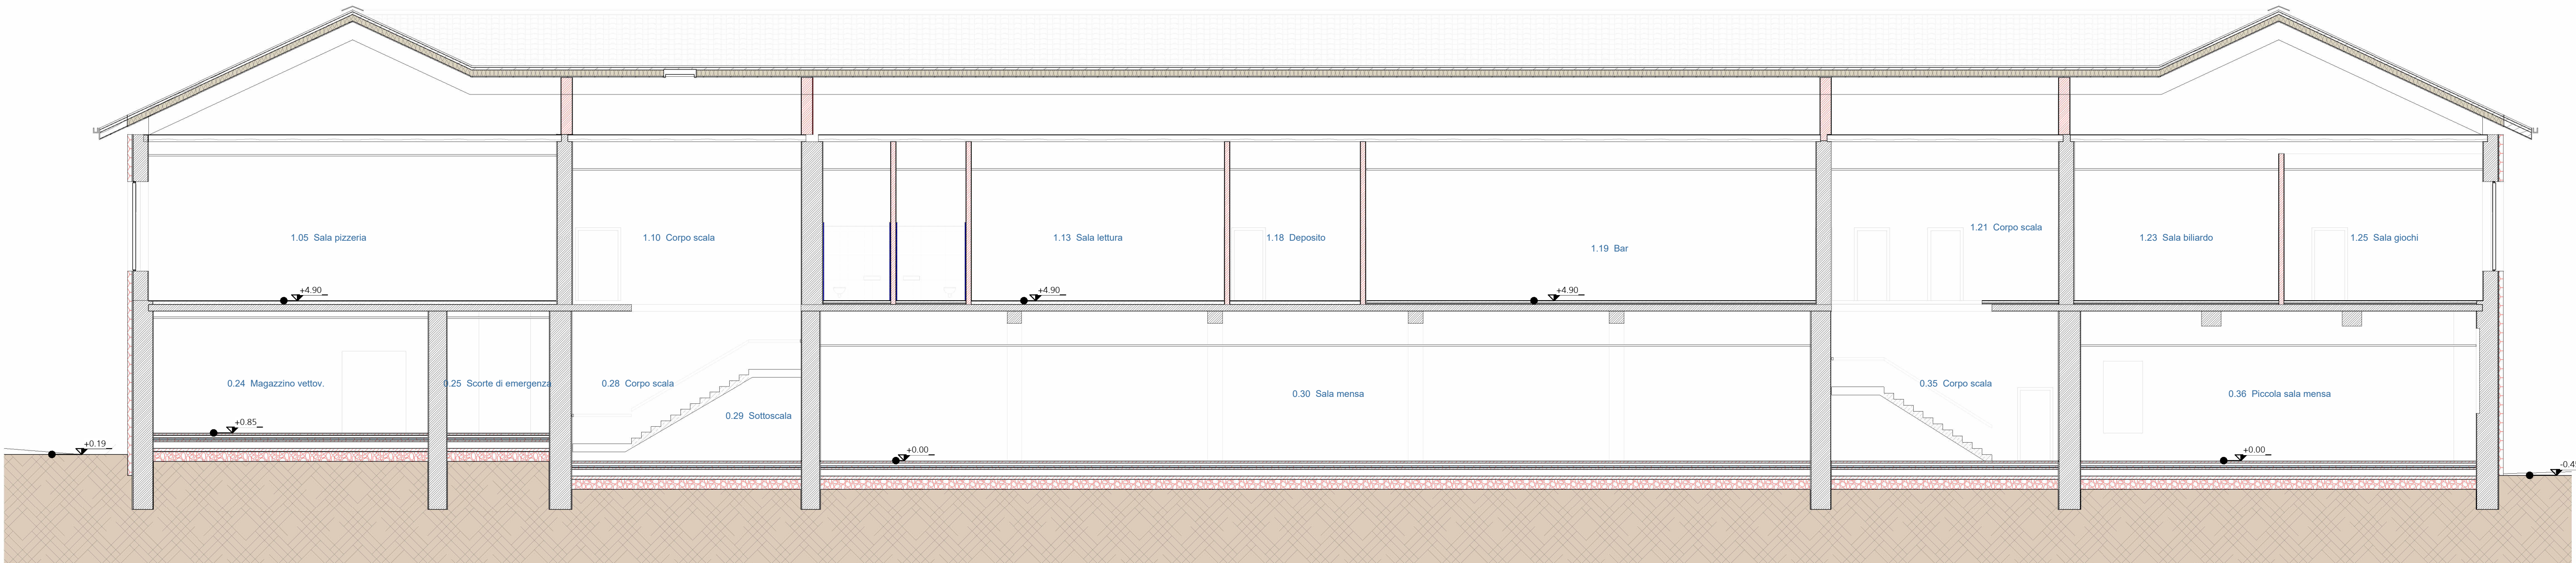

Sezione I
M 1:100

Autonome Provinz Bozen Assessorat für Öffentliche Bauten Abt. 11 - Hochbau und technischer Dienst		Provincia Autonoma di Bolzano Assessorato ai lavori pubblici Rip. 11 - Edilizia e servizio tecnico	
Provincia Autonoma di Bolzano Assessorat per i leures public Rep. 11 - Frabedla y servicj technich			
Progetto		Projekt	
Codice: 22.01.999.003.13.01		Koder: 22.01.999.003.13.01	
Um- und Neubau der Militärstrukturen in Bozen - Kaserne "Vittorio Veneto"		Risanamento e nuova costruzione di strutture militari a Bolzano - Caserma "Vittorio Veneto"	
			
PROGETTO ESECUTIVO IN VARIANTE - VARIANTEPROJEKT IN AUSFÜHRUNGSPHASE			
Contenuto		ARCHITETTURA - ARCHITEKTUR	
Sezione G		1:100	
Sezione H		1:100	
Sezione I		1:100	
		Tavola n. Plan Nr.	
		B.4.2	
Il Direttore dell'Ufficio 11.2 Der Direktor des Amtes 11.2		RUP VV Arch. Alessia Boffi	
Marco Springhetti		Data 19.05.2026	
		Modifica Änderung	
Committenti Bauherren			
Autonome Provinz Bozen / Provincia Autonoma di Bolzano Abt. 11 - Hochbau und technischer Dienst Rip. 11 - Edilizia e servizio tecnico 39100 BOZEN / BOLZANO Piazza Silvius Magnago Platz 10 tel. 0471/412330-31 fax 0471/412329		MINISTERO DELLA DIFESA DIREZIONE GENERALE DEI LAVORI E DEL DEMANIO 4° Reparto Progetti - 11° Divisione	
			
Approvazioni Genehmigungen		Progettisti Planer	
		Arch. Raimund Hofer Ing. Ivan Stuflesser Per. Ind. Helmut Stuppner	
PLANTEAM			
Amt 11.2 - Amt für Hochbau West, LH 2, Silvius-Magnago-Platz 10 - 39100 BOZEN Uff. 11.2 - Ufficio Edilizia ovest, Pal. 2, Piazza Silvius Magnago 10, 39100 BOLZANO, tel. 0471/412300-01 - fax 0471/412309 e-mail: edilizia.ouest@provincia.bz.it			