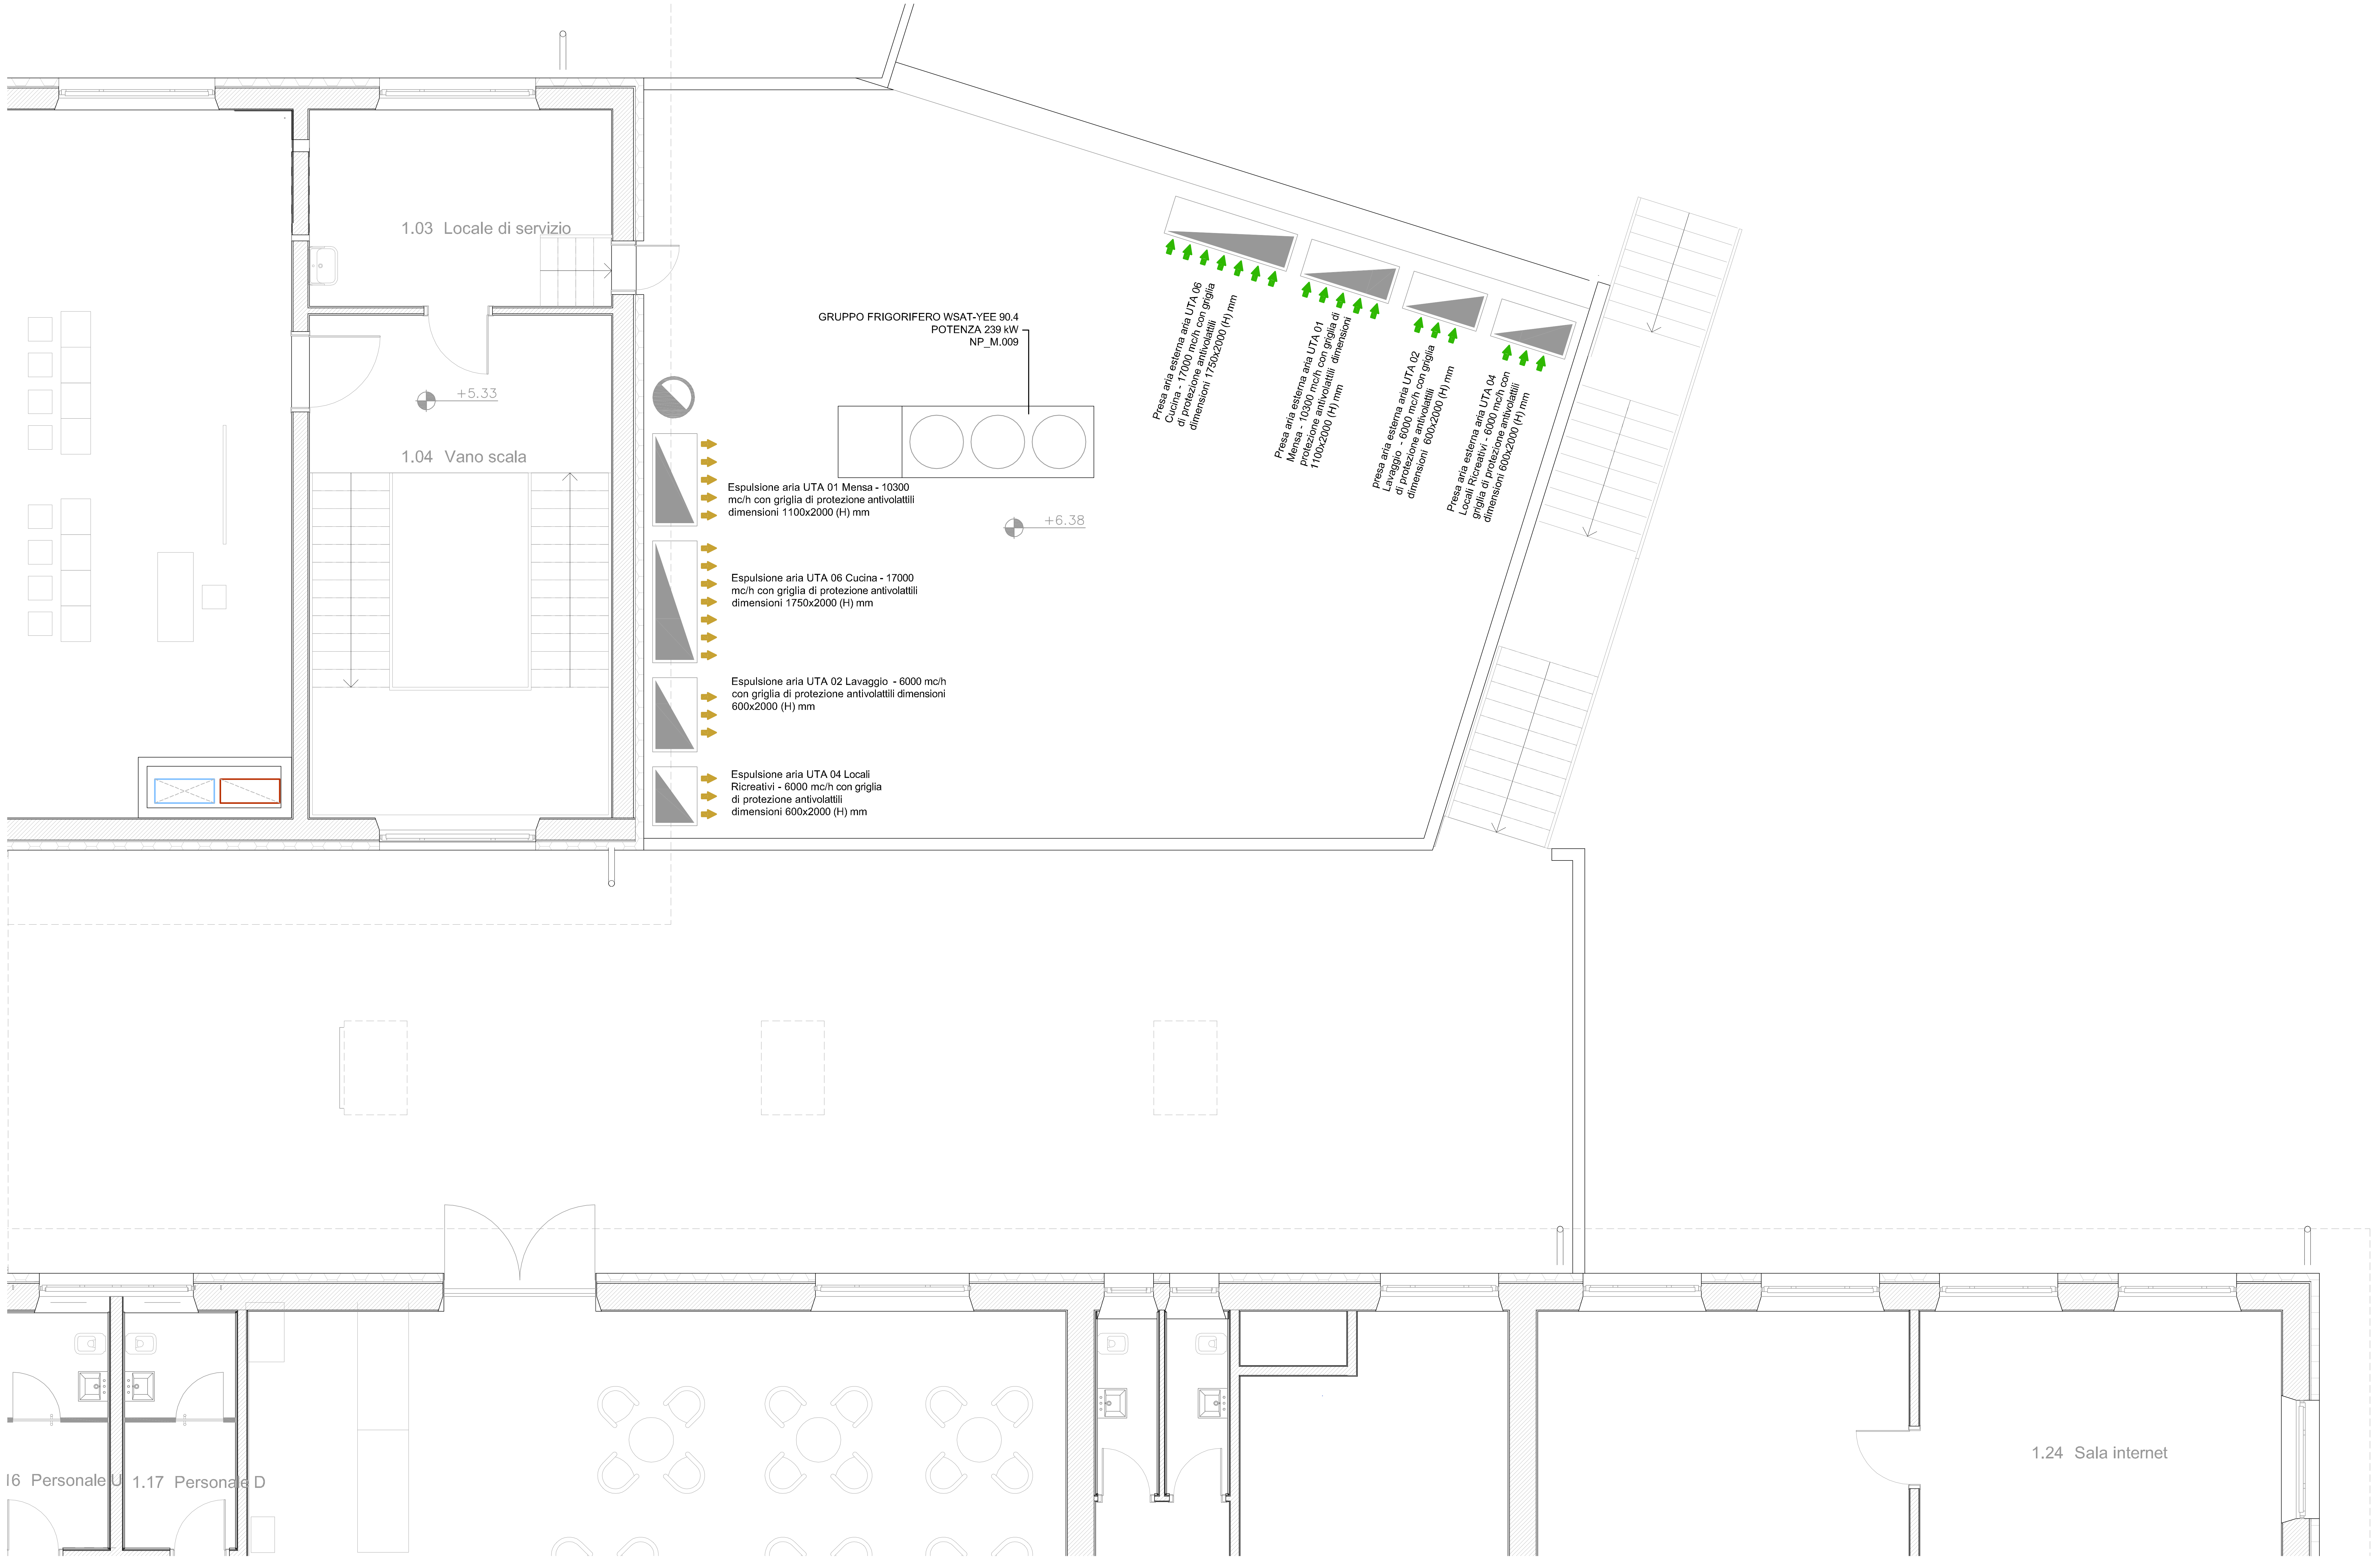
1.03 Locale di servizio
1.04 Vano scala
+5.33
+6.38
GRUPPO FRIGORIFERO WSAT-YEE 90.4
POTENZA 239 kW
NP_M.009
Espulsione aria UTA 01 Mensa - 10300 mc/h con griglia di protezione antivolattili dimensioni 1100x2000 (H) mm
Espulsione aria UTA 06 Cucina - 17000 mc/h con griglia di protezione antivolattili dimensioni 1750x2000 (H) mm
Espulsione aria UTA 02 Lavaggio - 6000 mc/h con griglia di protezione antivolattili dimensioni 600x2000 (H) mm
Espulsione aria UTA 04 Locali Ricreativi - 6000 mc/h con griglia di protezione antivolattili dimensioni 600x2000 (H) mm
Presa aria esterna aria UTA 06 Cucina - 17000 mc/h con griglia di protezione antivolattili dimensioni 1750x2000 (H) mm
Presa aria esterna aria UTA 01 Mensa - 10300 mc/h con griglia di protezione antivolattili dimensioni 1100x2000 (H) mm
presa aria esterna aria UTA 02 Lavaggio - 6000 mc/h con griglia di protezione antivolattili dimensioni 600x2000 (H) mm
Presa aria esterna aria UTA 04 Locali Ricreativi - 6000 mc/h con griglia di protezione antivolattili dimensioni 600x2000 (H) mm
16 Personale U
1.17 Personale D
1.24 Sala internet

LEGENDA VENTILAZIONE

SIMBOLO	DESCRIZIONE
🟦	CANALE DI MANDATA
🟥	CANALE DI RIPRESA
🟩	CANALE DI PRESA ARIA ESTERNA
🟨	CANALE DI ESPULSIONE
—	FLESSIBILE MANDATA/ RIPRESA
⊡	REGOLATORE DI PORTATA A PORTATA FISSA
⊟	SERRANDA TAGLIAFUOCO

Autonome Provinz Bozen
Assessorat für Öffentliche Bauten
Abt. 11 - Hochbau und technischer Dienst

Provincia Autonoma di Bolzano
Assessorato ai lavori pubblici
Rip. 11 - Edilizia e servizio tecnico

Provinzia Autonòma de Bulsan
Assessorat per i lëures publics
Rep. 11 - Frabichè y sorvisc technich

Progetto | Projekt

Codice: 22.01.999.003.13.01

Kodex: 22.01.999.003.13.01

Um- und Neubau der Militärstrukturen in Bozen - Kaserne "Vittorio Veneto"

Risanamento e nuova costruzione di strutture militari a Bolzano - Caserma "Vittorio Veneto"

PROGETTO ESECUTIVO IN VARIANTE - VARIANTEPROJEKT IN AUSFÜHRUNGSPHASE

Contenuto | IMPIANTI MECCANICI - MECHANISCHE ANLAGEN | Planinhalt

EDIFICIO POLIFUNZIONALE
PRIMO PIANO
COPERTURA NUOVO LOCALE UTA

1:50

Tavola n. | Plan Nr.
M2.03

Il Direttore dell'Ufficio 11.2
Der Direktor des Amtes 11.2
Marco Springhetti

RUP
VV
Arch. Alessia Biotti

Data
Datum
19.05.2026

Modifica
Änderung
-

Committenti | Bauherren

Autonome Provinz Bozen / Provincia Autonoma di Bolzano
Abt 11 - Hochbau und technischer Dienst
Rip. 11 - Edilizia e servizio tecnico

39100 BOZEN | BOLZANO
Piazza Silvius Magnago Platz 10
tel. 0471/412330-31 | fax 0471/412329

MINISTERO DELLA DIFESA
DIREZIONE GENERALE DEI LAVORI E DEL DEMANIO
4° Reparto Progetti - 11^ Divisione

Approvazioni | Genehmigungen

Progettisti | Planer

Arch. Raimund Hofer
Ing. Ivan Stuflesser
Ing. Marina Bolzan
Per. Ind. Helmut Stuppner

PLANTEAM

Amt 11.2 - Amt für Hochbau West, LH 2, Silvius-Magnago-Platz 10 - 39100 BOZEN | Uff. 11.2 - Ufficio Edilizia ovest, Pal. 2,
Piazza Silvius Magnago 10, 39100 BOLZANO, tel. 0471/412300-01 - fax 0471/412309 | e-mail: edilizia.ovest@provincia.bz.it