

 
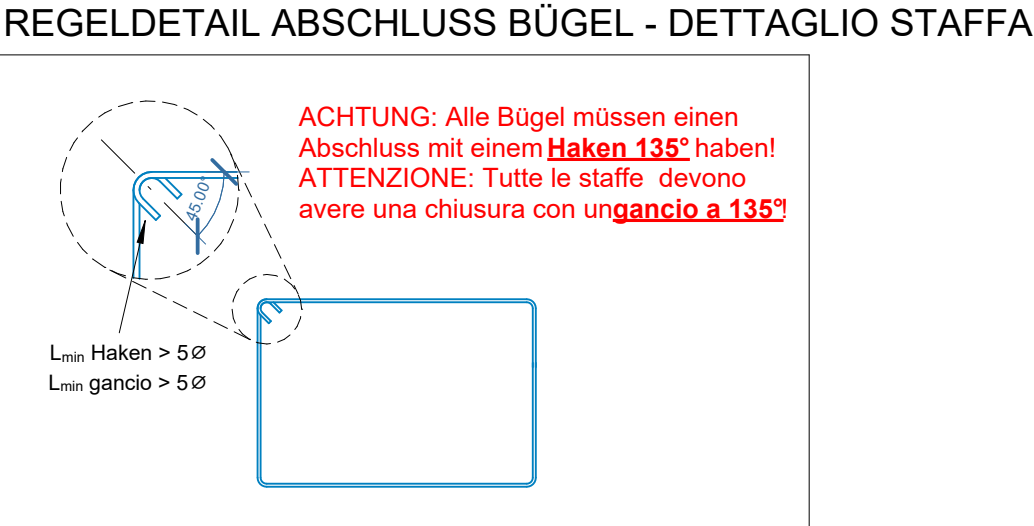


STÜTZEN UND WÄNDE ERDGESCHOSS - UTA PILASTRI E MURI PIANO TERRA - UTA		M = 1 : 50
BETONDECKUNG : COPRIFERRO : 3.0cm		
	Grundbewehrung/Armatura di base: ø8/15x15cm (außen/esterna + innen/interna) Übergreifungslinie/Lunghezza di sovrapp. 0.45m	
	Fertigteilwand Parete prefabbricata Grundbewehrung/Armatura di base: ø8/15x15cm (außen/esterna + innen/interna) Übergreifungslinie/Lunghezza di sovrapp. 0.45m	
	Ziegel Wand Parete in laterizio	
	UNTERKANTE DECKE QUOTA INFERIORE SOLAIO	+2.50 h=25cm

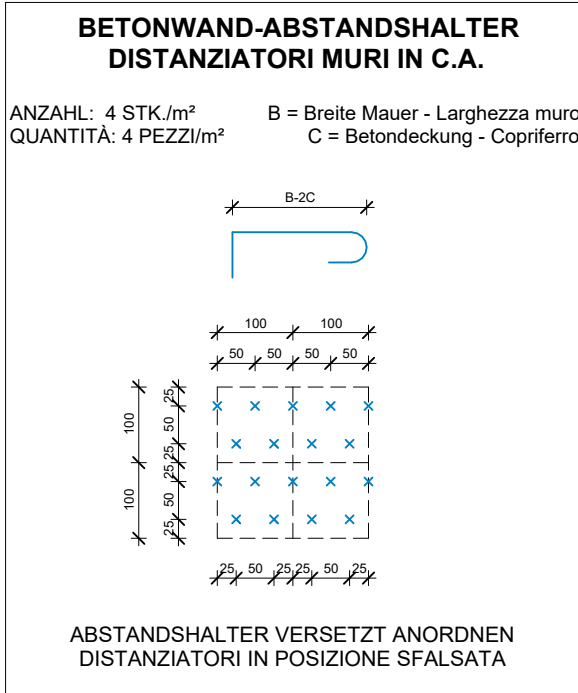


1.1_Biegeliste / Lista piegatura											
Pos. Nr.	d (mm)	Stk./ Pezzi	Länge / Lunghezza (m)	Gesamtlänge / Lunghezza totale (m)	Biegeformparameter / Parametri di piegatura (m)					Bild / Immagine	Gewicht / Peso
					A	B	C	D	E		
1	10	84	1.52	127.68	0.70	0.12	0.70	0.00			78.82 kg
2	10	84	1.56	131.04	0.70	0.16	0.70	0.00			80.89 kg
3	10	42	1.56	65.52	0.00	0.00	0.00	0.00			40.45 kg
4	12	268	1.50	402.00	1.50	0.00	0.00				357.36 kg
5	12	33	1.72	56.76	0.80	0.12	0.80				50.46 kg
6	12	87	1.79	155.73	0.80	0.19	0.80				138.44 kg
7	16	10	4.00	40.00	4.00						63.21 kg
8	10	21	1.38	28.98	0.18	0.43	0.18	0.43			17.89 kg
9	12	4	3.10	12.40	3.10						11.02 kg
10	12	96	4.10	393.60	4.10						349.89 kg
11	16	8	3.10	24.80	3.10						39.19 kg
12	16	60	4.10	246.00	4.10						388.77 kg
13	10	22	1.04	22.88	0.19	0.25	0.19	0.25			14.12 kg
14	10	33	1.14	37.62	0.19	0.30	0.19	0.30			23.22 kg
15	10	21	2.42	50.82	0.19	0.94	0.19	0.94			31.37 kg
16	10	21	3.34	70.14	0.19	1.40	0.19	1.40			43.30 kg
17	10	21	5.00	105.00	0.19	2.23	0.19	2.23			64.82 kg
18	10	42	2.20	92.40	0.00	0.00	0.00	0.00			57.04 kg
Gesamt				2063.37							1850.26 kg

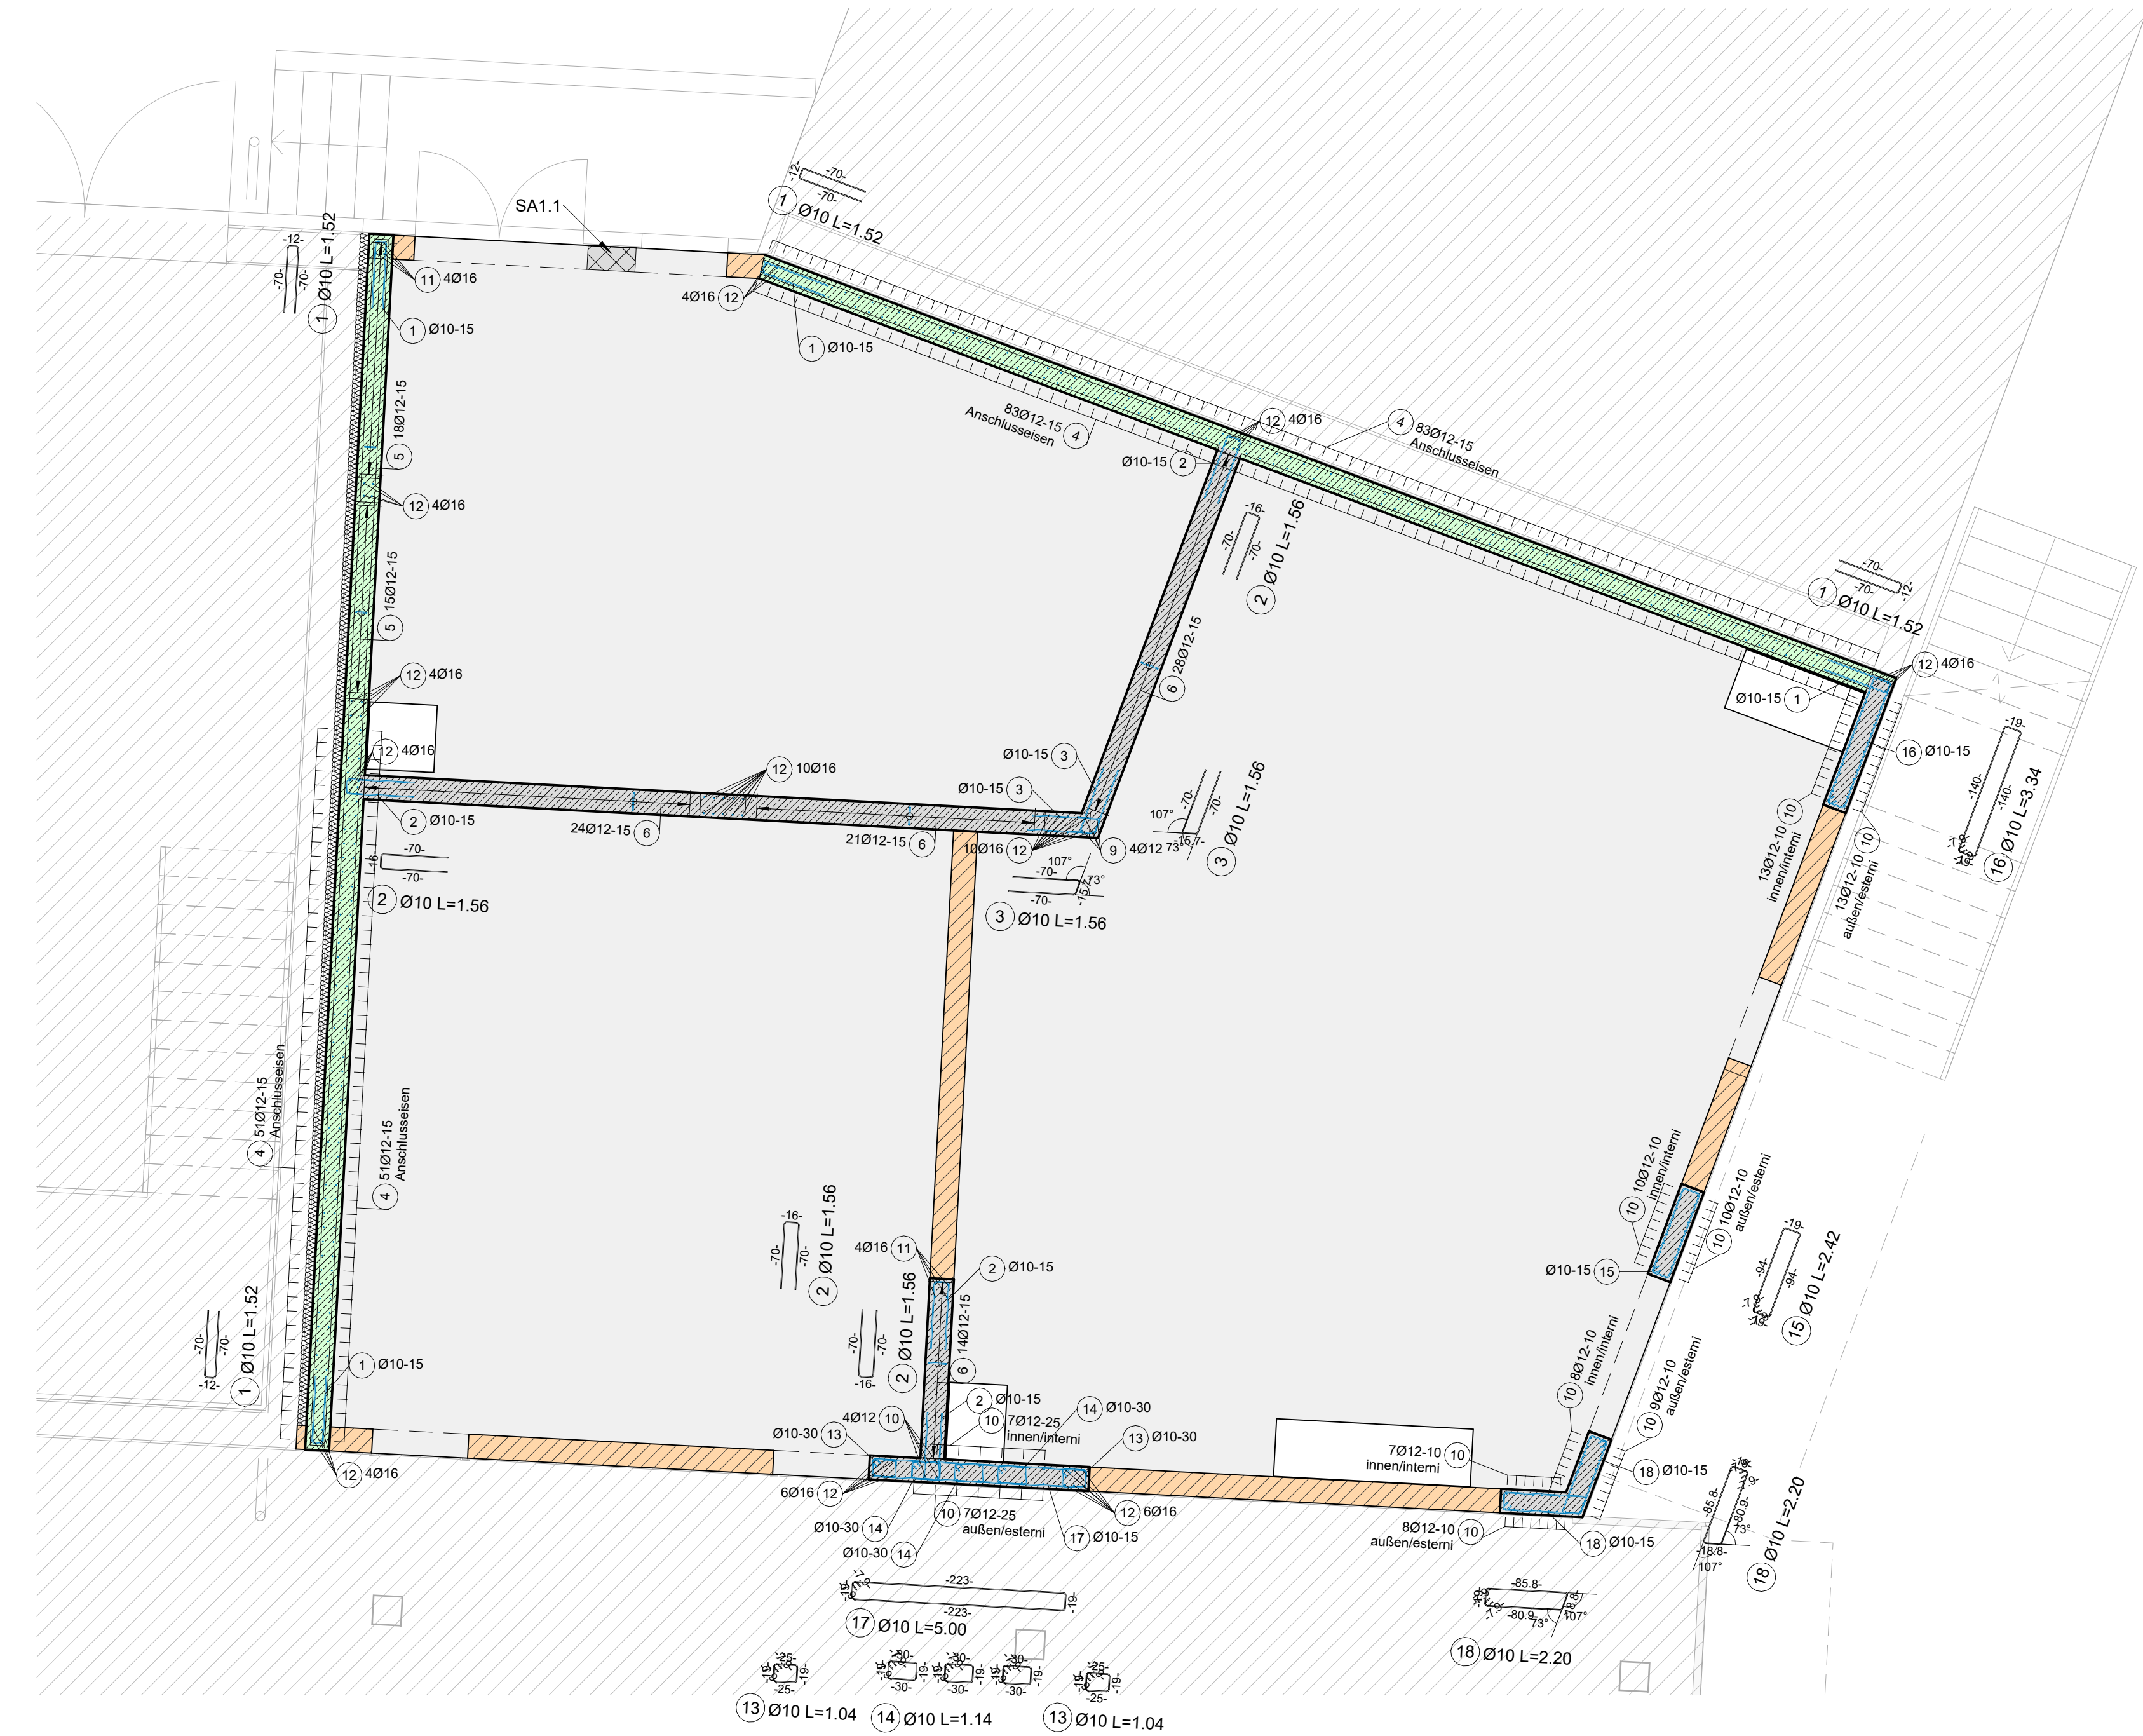


SA1.1


M 1 : 25

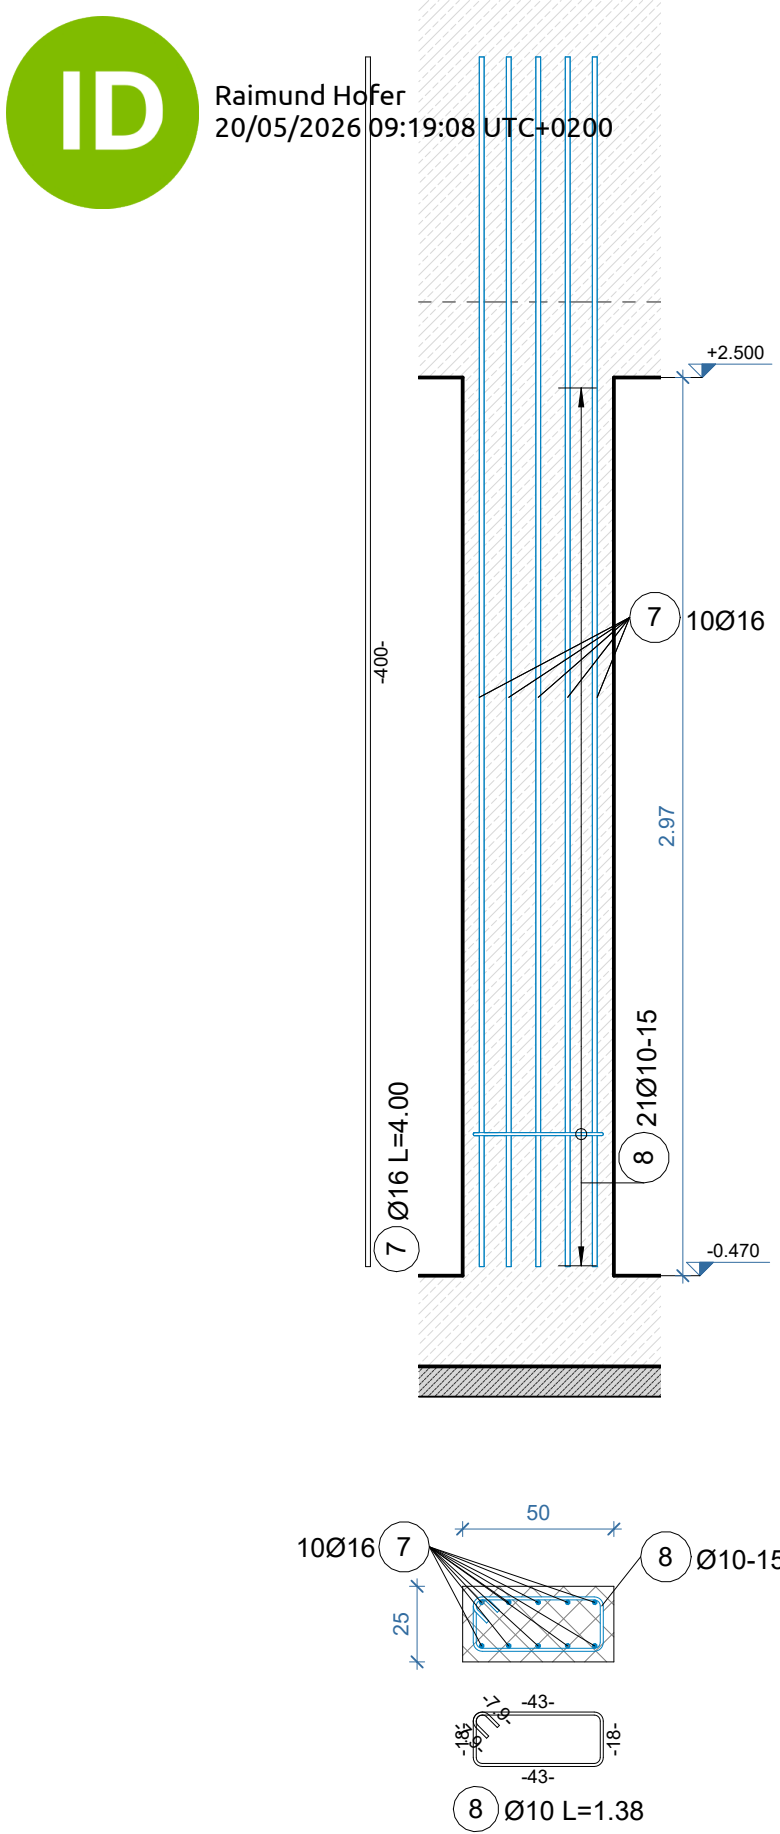

**VERTIKALSNITT MAUER-DECKE
SEZIONE VERTICALE MURO-SOLAIO**
M 1 : 25

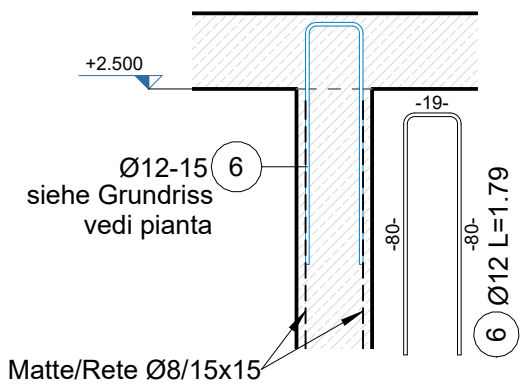

Anschlusseisen Detail/ Dettaglio di ripresa
M 1 : 25

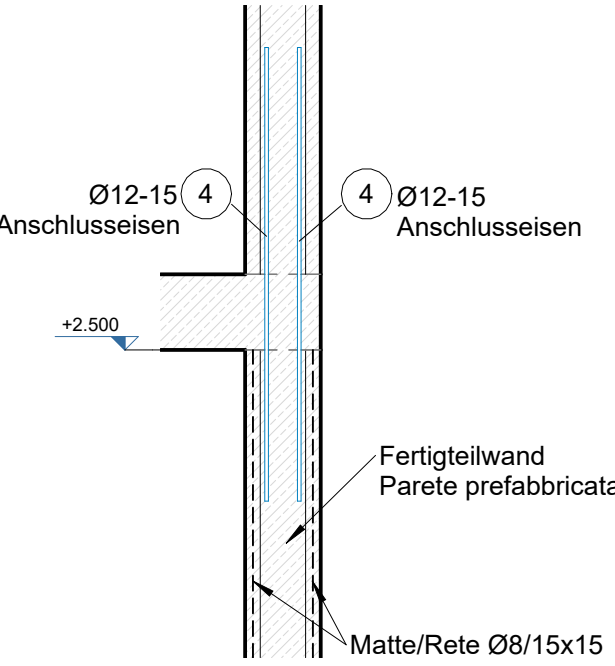

BRANDSCHUTZKLASSEN / BETONÜBERDECKUNGEN CLASSE DI PROTEZIONE ANTINCENDIO / COPRIFERRO			
ELEMENT / ELEMENTO	PILASTRI / STÜTZEN	WÄNDE / MURI	DECKEN / SOLAI
KLASSE / CLASSE	R 120	R 120	-
BETONDECKUNG / COPRIFERRO	3.5cm	3.0cm	-

ALLGEMEINE VORSCHRIFTEN / PRESCRIZIONI GENERALI

Maße Misure	-Alte Maße, die in den Stratplänen dargestellt sind, verstehen sich als Rohbaumaße und sind am Bau noch zu kontrollieren. -Tutte le misure indicate nel disegno si riferiscono al grezzo e dovranno essere controllate in cantiere.
Betonieren der Bauteile Getto degli elementi	-Vor dem Betonieren muss der statische Bauleiter rechtzeitig verständigt werden, um die Bewehrungsabnahme vornehmen zu können. Die Firma muss vor dem Betonieren die Standsicherheit der Schalelemente überprüfen. Die Ausschulungsfristen laut Norm UNI sind einzuhalten. -È obbligo avvisare il Direttore Lavori delle opere strutturali prima di ogni fase di getto al fine controllare le armature. Prima di ogni getto l'impresa deve garantire la stabilità dei casseri. Il termine di disarmo deve essere rispettato in conformità alla norma UNI.
Nachbehandlung des Betons Stagionatura protetta del cls	-Der Frischbeton muss durch geeignete Maßnahmen (Abdecken mit PE-Folie, Verlängerung der Ausschulungsfristen, Befeuchten, ev. Zugabe eines Verdunstungshemmers) gemäß der allgemein gültigen Vorschriften vor dem Austrocknen geschützt werden. -Il calcestruzzo fresco deve essere protetto con misure idonee dall'evaporazione precoce dell'acqua (copertura con fogli di polietilene, proroga dei termini per il disarmo, inumidimento, ev. antieaporante).
Schlitze und Durchbrüche Tracce e forature	-Es ist strengstens untersagt, in den tragenden Strukturen Durchbrüche auszuführen, die nicht vom statischen Bauleiter genehmigt worden sind. -È severamente vietata la realizzazione di tracce e/o forature nella struttura portante non preventivamente autorizzate dal Direttore Lavori delle opere strutturali.
Abnorme Verhältnisse Situazioni anomale	-Bei abnormen Verhältnisse wie z.B. Frost <3°C, starker Wind, heiße Temperaturen >30°C usw. sind die erforderlichen Maßnahmen, vor dem Betonieren, mit dem statischen Bauleiter zu besprechen. -In caso di situazioni anomale, come ad es. gelo <3°C, forte vento, alte temperature >30°C ecc., dovranno essere concordate con il Direttore Lavori delle opere strutturali le misure da adottare.

LEGENDE MATERIALIEN - LEGENDA MATERIALI

BETONWÄNDE	- MURI IN CAN		Dmax=32mm XC1 C 25/30
BETONSTAHL	- ACCIAIO DA CAN		B 450C
KORNVERTEILUNG LAUT UNI NORM - GRANULOMETRIA SECONDO NORMA UNI			
ÜBERLAPPUNG DES STABSTAHLÉS LAUT UNI - NORM BZW. LAUT ANGABEN PLAN SOVRAPPOSIZIONE DEI FERRI TONDI SECONDO NORME UNI E SECONDO INDICAZIONI DISEGNO			
BIEGEROLLENDURCHMESSER	: BÜGEL	: >5ø	HAKEN UND SCHLAUFEN : >7ø
DIAMETRO DI PIEGAMENTO	: STAFFE	: >5ø	UNCINI E GANCI : >7ø
ALLE BIEGEMAßE SIND AUSSENMAßE - TUTTE LE MISURE DI PIEGAMENTO SONO MISURE ESTERNE			
BETONPRÜFUNGEN: 1 PROBE BESTEHEND AUS 2 BETONWÜRFELN. PRO TAG ODER 100m³ DERSELBEN BETONSORTS / CONTROLLO DI QUALITÀ DEL CLS: UN PRELIEVO DI DUE PROVINI PER OGNI GIORNO DI GETTO O OGNI 100m³ DI GETTO DI MISCELA OMOGENA			
STEINDRUCKFESTIGKEIT	- RESIST. A COMPR. DELL'ELEMENTO	f _{b,k} >10N/mm²	->f _{y,k} =4,7N/mm²
MORTELKLASSE	- CLASSE DELLA MALTA	M5	

Autonome Provinz Bozen Assessorat für Öffentliche Bauten Abt. 11 - Hochbau und technischer Dienst		 Provincia Autonoma di Bolzano Assessorato ai lavori pubblici Rip. 11 - Edilizia e servizio tecnico	
Provincia Autonoma de Bulsan Assessorat per i lœures publics Rep. 11 - Frabiché y sorvies technich			
Progetto		Projekt	
Codice: 22.01.999.003.13.01		Kodex: 22.01.999.003.13.01	
Um- und Neubau der Militärstrukturen in Bozen - Kaserne "Vittorio Veneto"		 Risanamento e nuova costruzione di strutture militari a Bolzano - Caserma "Vittorio Veneto"	
PROGETTO ESECUTIVO IN VARIANTE - VARIANTEPROJEKT IN AUSFÜHRUNGSPHASE			
Contenuto		ARCHITETTURA - ARCHITEKTUR	
PARETI PIANO TERRA BLOCCO NORD-EST Planimetria Sezioni Dettagli		1:50 1:25 1:25	
Il Direttore dell'Ufficio 11.2 Der Direktor des Amtes 11.2 Marco Springhetti		RUP VV Arch. Alessia Bioti Data 05/2026 Modifica Änderung	
Committenti Bauherren		Planinhalt Tavola n. Plan Nr. S.1.1	
Autonome Provinz Bozen / Provincia Autonoma di Bolzano Abt. 11 - Hochbau und technischer Dienst Rip. 11 - Edilizia e servizio tecnico 39100 BOZEN BOLZANO Piazza Silvius Magnago Platz 10 tel. 0471/412330-31 fax 0471/412329		MINISTERO DELLA DIFESA DIREZIONE GENERALE DEI LAVORI E DEL DEMANIO 4° Reparto Progetti - 11ª Divisione  Arch. Raimund Hofer Ing. Ivan Stuflesser Ing. Marina Bolzan Per. Ind. Helmut Stuppner	
Approvazioni Genehmigungen		Progettisti Planer	
			
Amt 11.2 - Amt für Hochbau West, LH 2, Silvius-Magnago-Platz 10 - 39100 BOZEN Uff. 11.2 - Ufficio Edilizia ovest, Pal. 2, Piazza Silvius Magnago 10, 39100 BOLZANO, tel. 0471/412300-01 - fax 0471/412309 e-mail: edilizia.ouest@provincia.bz.it			