





STUTZEN UND WANDE 1. OBERGESCHOSS - UTA PILASTRI E MURI PRIMO PIANO - UTA		M = 1 : 50
BETONDECKUNG : COPRIFERRO : 3.0cm		
	Grundbewehrung/Armatura di base: ø8/15x15cm (außen/esterna + innen/interna) Übergreifungslinie/Lunghezza di sovrapp. 0.45m	
	Fertigteilwand Parete prefabbricata Grundbewehrung/Armatura di base: ø8/15x15cm (außen/esterna + innen/interna) Übergreifungslinie/Lunghezza di sovrapp. 0.45m	
	Ziegel Wand Parete in laterizio	h=23cm
	UNTERKANTE DECKE QUOTA INFERIORE SOLAIO	+5.68

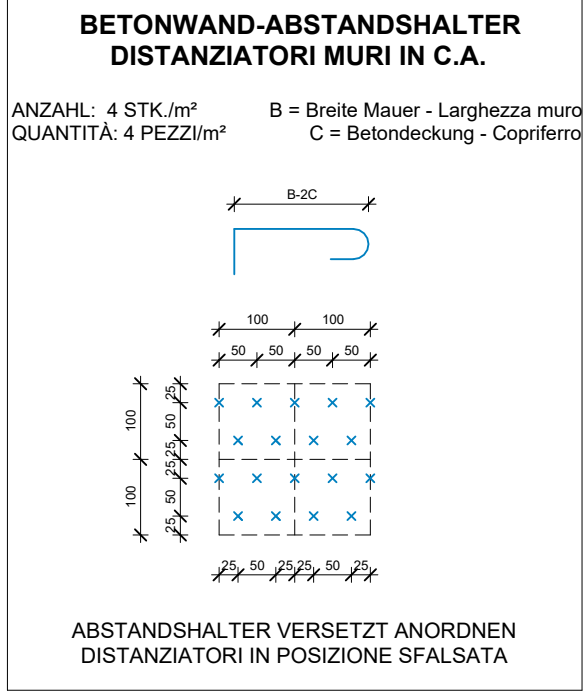


REGELDETAIL ABSCHLUSS BÜGEL - DETTAGLIO STAFFA

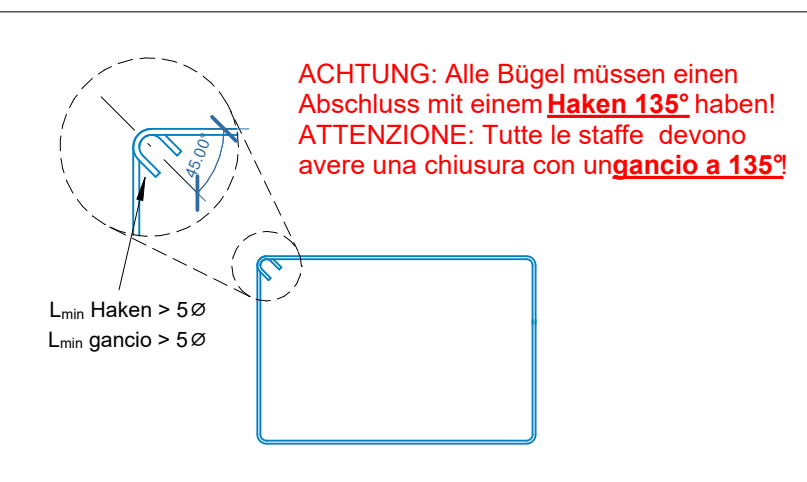


2.1 Biegeste / Lista piegatura											
Pos. Nr.	d (mm)	Stk./ Pezzi	Länge / Lunghezza (m)	Gesamtlänge / Lunghezza totale (m)	Biegeformparameter / Parametri di piegatura (m)					Bild / Immagine	Gewicht / Peso
					A	B	C	D	E		
1	12	166	1.50	249.00	1.50	0.00	0.00				221.35 kg
2	12	80	1.72	137.60	0.80	0.12	0.80				122.32 kg
3	10	43	0.37	15.91	0.18						9.82 kg
4	14	20	3.30	66.00	0.20	3.10					79.86 kg
5	16	16	3.30	52.80	0.20	3.10					83.44 kg
6	10	21	0.88	18.48	0.18	0.18	0.18	0.18			11.41 kg
7	10	43	1.32	56.76	0.18	0.40	0.18	0.40			35.04 kg
8	16	19	3.10	58.90	3.10	0.00					93.08 kg
9	12	92	3.30	303.60	0.20	3.10					269.88 kg
10	12	63	3.00	189.00	1.50	1.50	0.46	0.00			168.01 kg
11	10	84	1.52	127.68	0.70	0.12	0.70	0.00			78.82 kg
12	10	22	1.04	22.88	0.19	0.25	0.19	0.25			14.12 kg
13	10	33	1.14	37.62	0.19	0.30	0.19	0.30			23.22 kg
14	10	21	2.42	50.82	0.19	0.94	0.19	0.94			31.37 kg
15	10	21	3.32	69.72	0.17	1.40	0.19	1.40			43.04 kg
16	10	21	5.00	105.00	0.19	2.23	0.19	2.23			64.82 kg
17	10	42	2.20	92.40	0.00	0.00	0.00	0.00			57.04 kg
Gesamt				1654.17							1406.65 kg

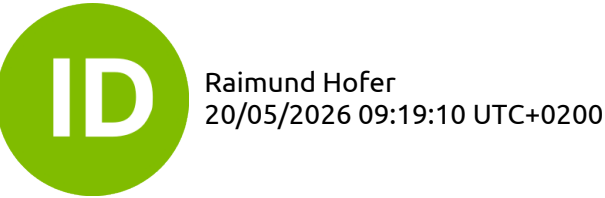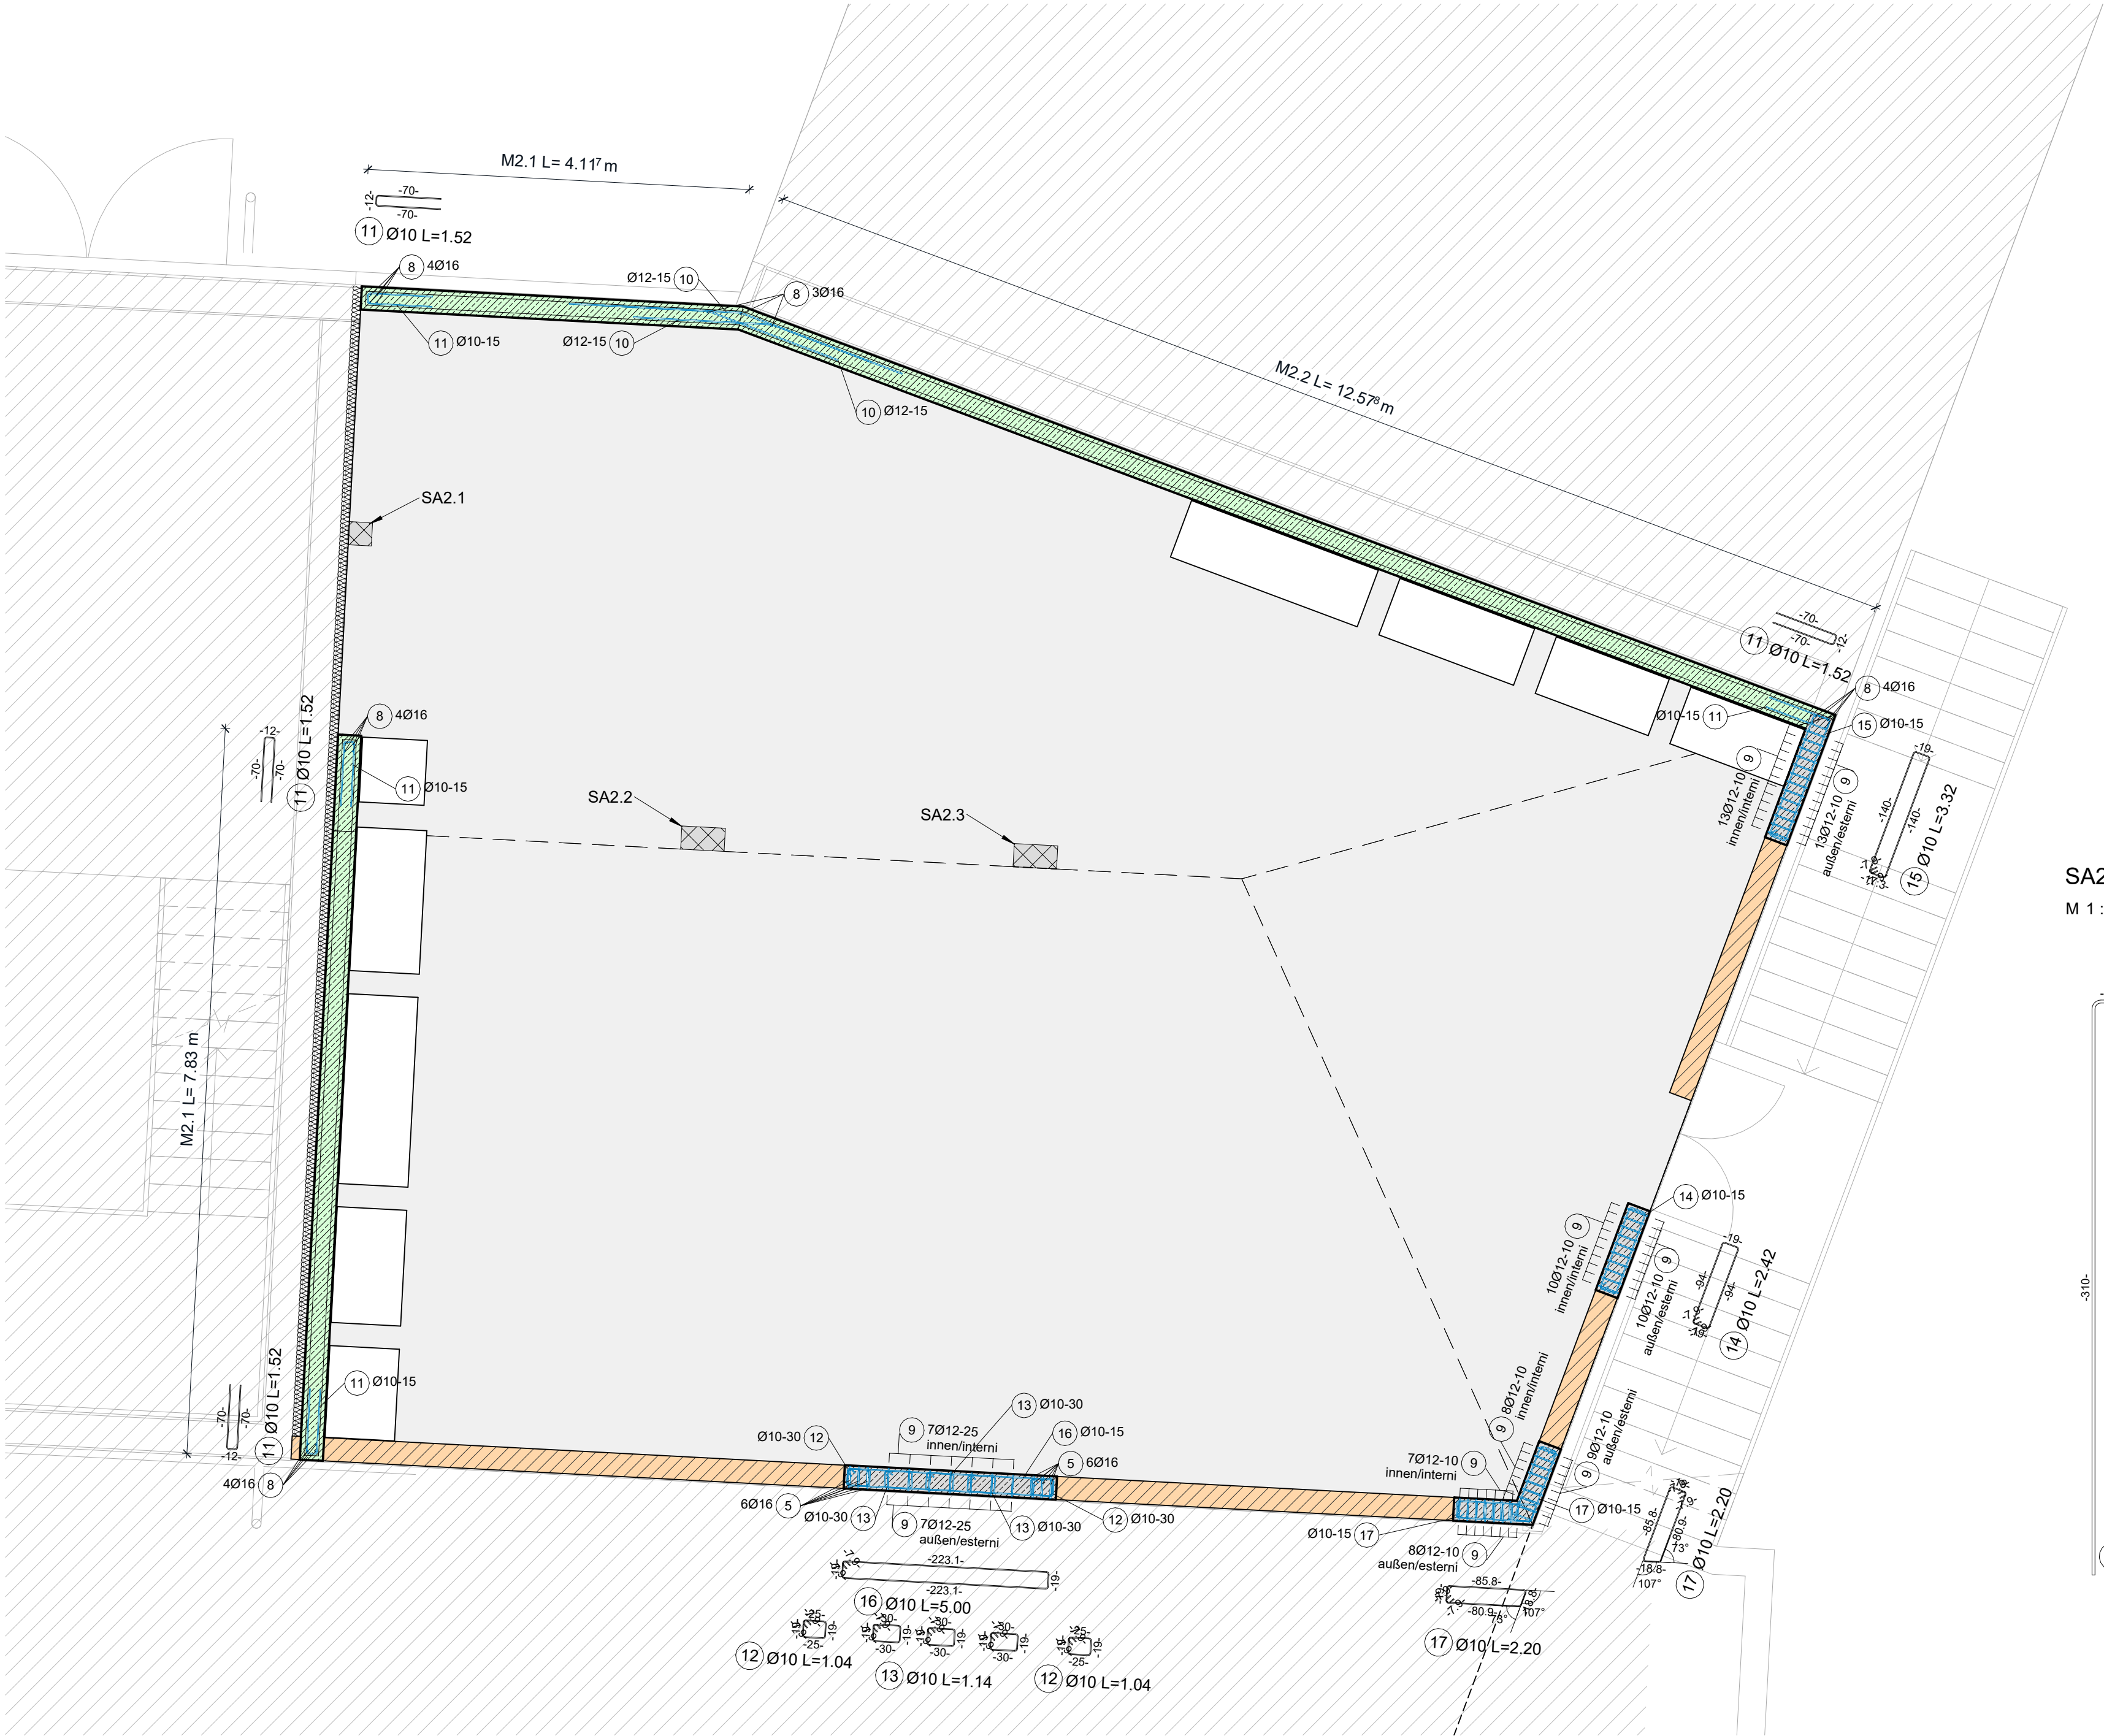


SA2.1
M 1 : 25

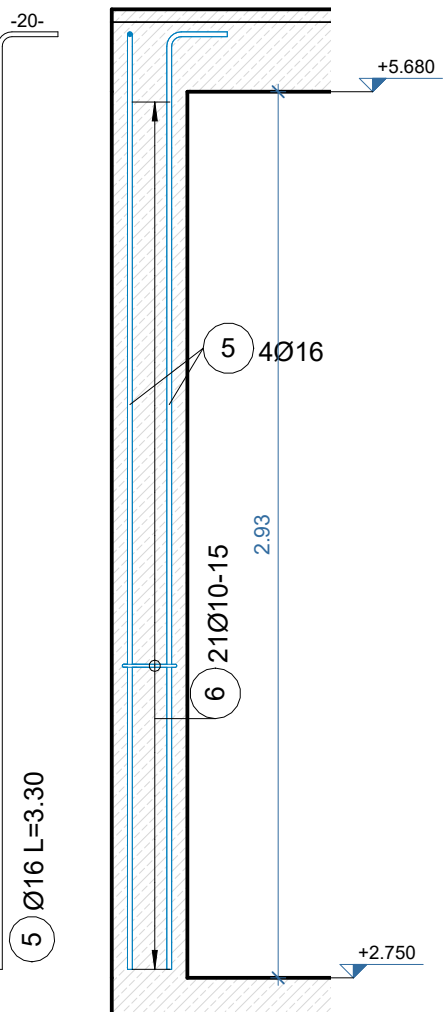


SA2.2
M 1 : 25

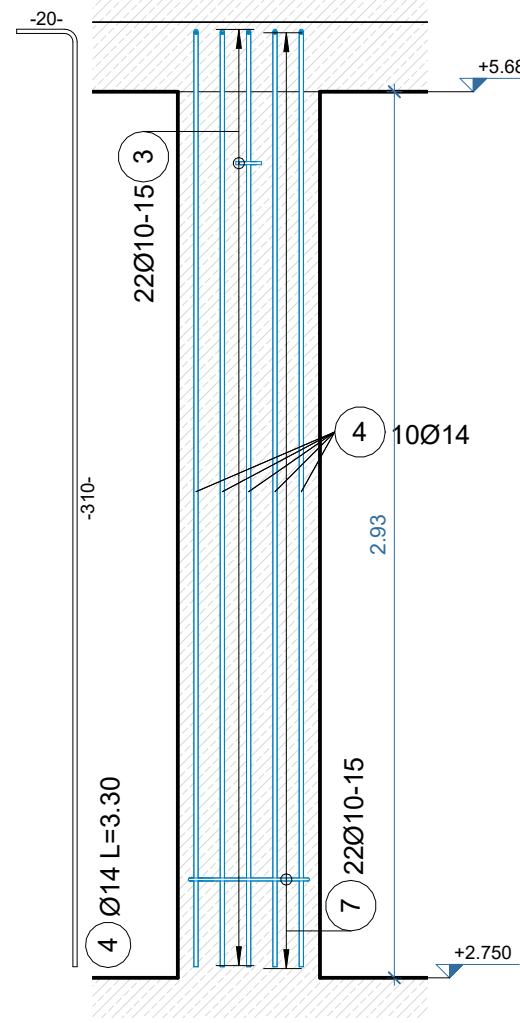

M2.1
M 1 : 25

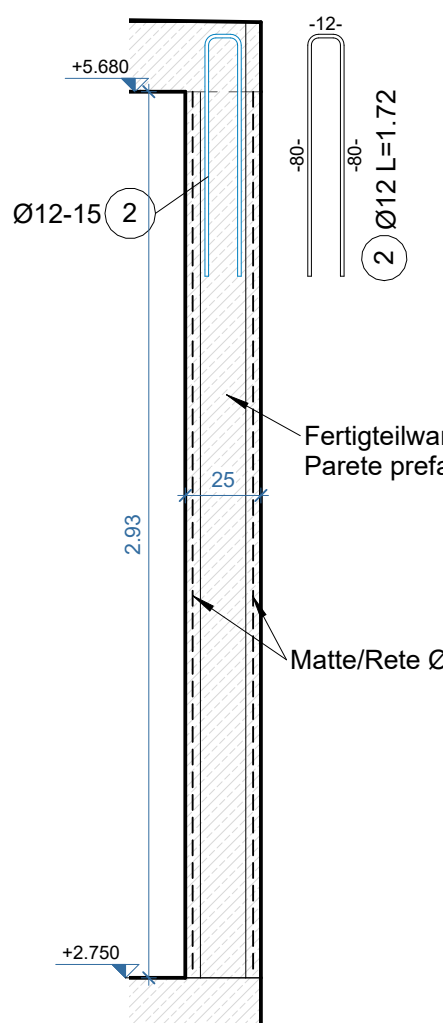

M2.2
M 1 : 25

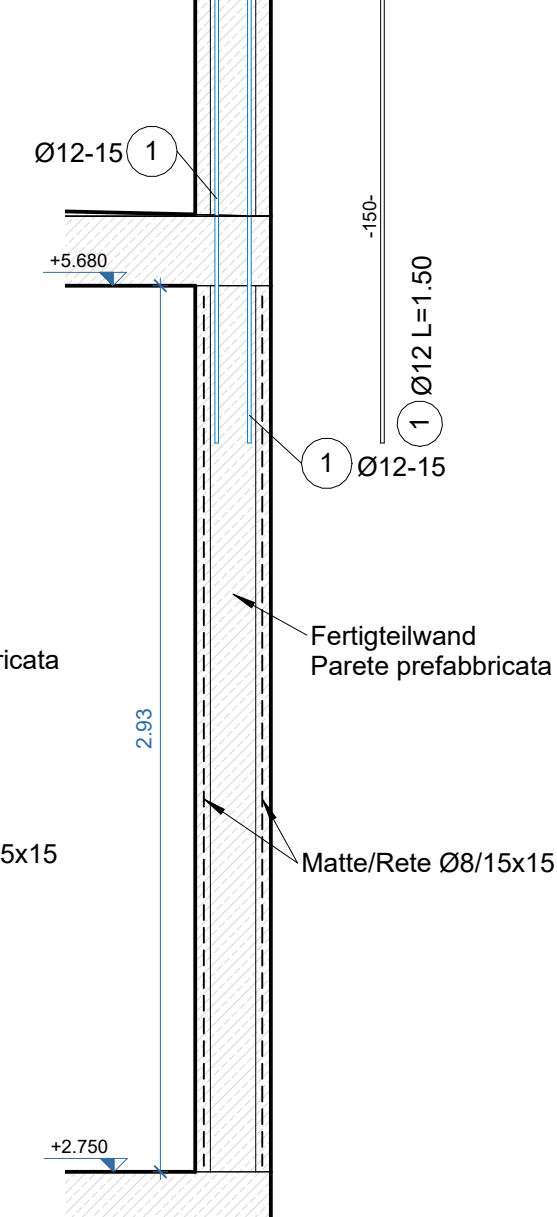

BRANDSCHUTZKLASSEN / BETONÜBERDECKUNGEN CLASSE DI PROTEZIONE ANTINCENDIO / COPRIFERRO				
ELEMENT / ELEMENTO	PILASTRI / STÜTZEN	WÄNDE / MURI	DECKEN / SOLAI	
KLASSE / CLASSE	R 60	R 60		-
BETONDECKUNG / COPRIFERRO	3.5cm	3.0cm		-

ALLGEMEINE VORSCHRIFTEN / PRESCRIZIONI GENERALI	
Maße Misure	-Alle Maße, die in den Stratiplänen dargestellt sind, verstehen sich als Rohbaumaße und sind am Bau noch zu kontrollieren. -Tutte le misure indicate nel disegno si riferiscono al grezzo e dovranno essere controllate in cantiere.
Betonieren der Bauteile Getto degli elementi	-Vor dem Betonieren muss der statische Bauleiter rechtzeitig verständigt werden, um die Bewehrungsabnahme vornehmen zu können. Die Firma muss vor dem Betonieren die Standsicherheit der Schalelemente überprüfen. Die Ausschulungsfristen laut Norm UNI sind einzuhalten. -È obbligo avvisare il Direttore Lavori delle opere strutturali prima di ogni fase di getto al fine controllare le armature. Prima di ogni getto l'impresa deve garantire la stabilità dei casseri. Il termine di disarmo deve essere rispettato in conformità alla norma UNI.
Nachbehandlung des Betons Stagionatura protetta del cls	-Der Frischbeton muss durch geeignete Maßnahmen (Abdecken mit PE-Folie, Verlängerung der Ausschulungsfristen, Befeuchten, ev. Zugabe eines Verdunstungshemmers) gemäß der allgemein gültigen Vorschriften vor dem Austrocknen geschützt werden. -Il calcestruzzo fresco deve essere protetto con misure idonee dall'evaporazione precoce dell'acqua (copertura con fogli di polietilene, proroga dei termini per il disarmo, inumidimento, ev. antieaporante).
Schlitze und Durchbrüche Tracce e forature	-Es ist strengstens untersagt, in den tragenden Strukturen Durchbrüche auszuführen, die nicht vom statischen Bauleiter genehmigt worden sind. -È severamente vietata la realizzazione di tracce e/o forature nella struttura portante non preventivamente autorizzate dal Direttore Lavori delle opere strutturali.
Abnorme Verhältnisse Situazioni anomale	-Bei abnormen Verhältnisse wie z.B. Frost <3°C, starker Wind, heiße Temperaturen >30°C usw. sind die erforderlichen Maßnahmen, vor dem Betonieren, mit dem statischen Bauleiter zu besprechen. -In caso di situazioni anomale, com ad es. gelo <3°C, forte vento, alte temperature >30°C ecc., dovranno essere concordate con il Direttore Lavori delle opere strutturali le misure da adottare.

LEGENDE MATERIALIEN - LEGENDA MATERIALI	
BETONWÄNDE	- MURI IN CAN Dmax=32mm XC1 C 25/30
BETONSTAHL	- ACCIAIO DA CAN B 450C
KORNVERTEILUNG LAUT UNI NORM - GRANULOMETRIA SECONDO NORMA UNI	
ÜBERLAPPUNG DES STABSTAHLÉS LAUT UNI - NORM BZW. LAUT ANGABEN PLAN SOVRAPPOSIZIONE DEI FERRI TONDI SECONDO NORME UNI E SECONDO INDICAZIONI DISEGNO	
BIEGEROLLENDURCHMESSER DIAMETRO DI PIEGAMENTO	: BÜGEL : >5ø : STÄFFE : UNCINI E GANCI : HAKEN UND SCHLAUFEN : >7ø : SCHRÄGEISEN : FERRI SAGOMATI
ALLE BIEGEMAßE SIND AUSSENMAßE - TUTTE LE MISURE DI PIEGAMENTO SONO MISURE ESTERNE	
BETONPRÜFUNGEN: 1 PROBE. BESTEHEND AUS 2 BETONWÜRFELN. PRO TAG ODER 100m³ DERSELBEN BETONSORTS / CONTROLLO DI QUALITÀ DEL CLS: UN PRELIEVO DI DUE PROVINI PER OGNI GIORNO DI GETTO O OGNI 100m³ DI GETTO DI MISCELA OMOGENA	
STEINDRUCKFESTIGKEIT MORTELKLASSE	- RESIST. A COMPR. DELL'ELEMENTO : f _{b,k} > 10N/mm² - CLASSE DELLA MALTA : M5 ->f _{y,k} > 4,7N/mm²

Autonome Provinz Bozen
Assessorat für Öffentliche Bauten
Abt. 11 - Hochbau und technischer Dienst

Provincia Autonoma di Bolzano
Assessorato ai lavori pubblici
Rip. 11 - Edilizia e servizio tecnico

Provincia Autònoma de Bulsan
Assessorat per l'èures publics
Rep. 11 - Frabichè y sorviss technich

Progetto
Codice: 22.01.999.003.13.01

Projekt
Kodex: 22.01.999.003.13.01

Um- und Neubau der Militärstrukturen in Bozen - Kaserne "Vittorio Veneto"

Risanamento e nuova costruzione di strutture militari a Bolzano - Caserma "Vittorio Veneto"

PROGETTO ESECUTIVO IN VARIANTE - VARIANTEPROJEKT IN AUSFÜHRUNGSPHASE

Contenuto
ARCHITETTURA - ARCHITEKTUR

Planinhalt
Tavola n. | Plan Nr.

PARETI PRIMO PIANO BLOCCO
NORD-EST
Planimetria
Sezione
Dettagli

1:50
1:25
1:25

S.2.1

Il Direttore dell'Ufficio 11.2
Der Direktor des Amtes 11.2

Marco Springhetti

RUP
VV

Arch. Alessia Bioti

Data
Datum

04/2026

Modifica
Änderung

-

Committenti | Bauherren

Autonome Provinz Bozen / Provincia Autonoma di Bolzano
Abt. 11 - Hochbau und technischer Dienst
Rip. 11 - Edilizia e servizio tecnico
39100 BOZEN | BOLZANO
Piazza Silvius Magnago Platz 10
tel. 0471/412330-31 | fax 0471/412329

MINISTERO DELLA DIFESA
DIREZIONE GENERALE DEI LAVORI E DEL DEMANIO
4° Reparto Progetti - 11ª Divisione

Approvazioni | Genehmigungen

Arch. Raimund Hofer
Ing. Ivan Stiffler
Ing. Marina Bolzan
Per. Ind. Helmut Stuppner

Am 11.2 - Amt für Hochbau West, LH 2, Silvius-Magnago-Platz 10 - 39100 BOZEN | Uff. 11.2 - Ufficio Edilizia ovest, Pal. 2,
Piazza Silvius Magnago 10, 39100 BOLZANO, tel. 0471/412300-01 - fax 0471/412309 | e-mail: edilizia.ouest@provincia.bz.it