


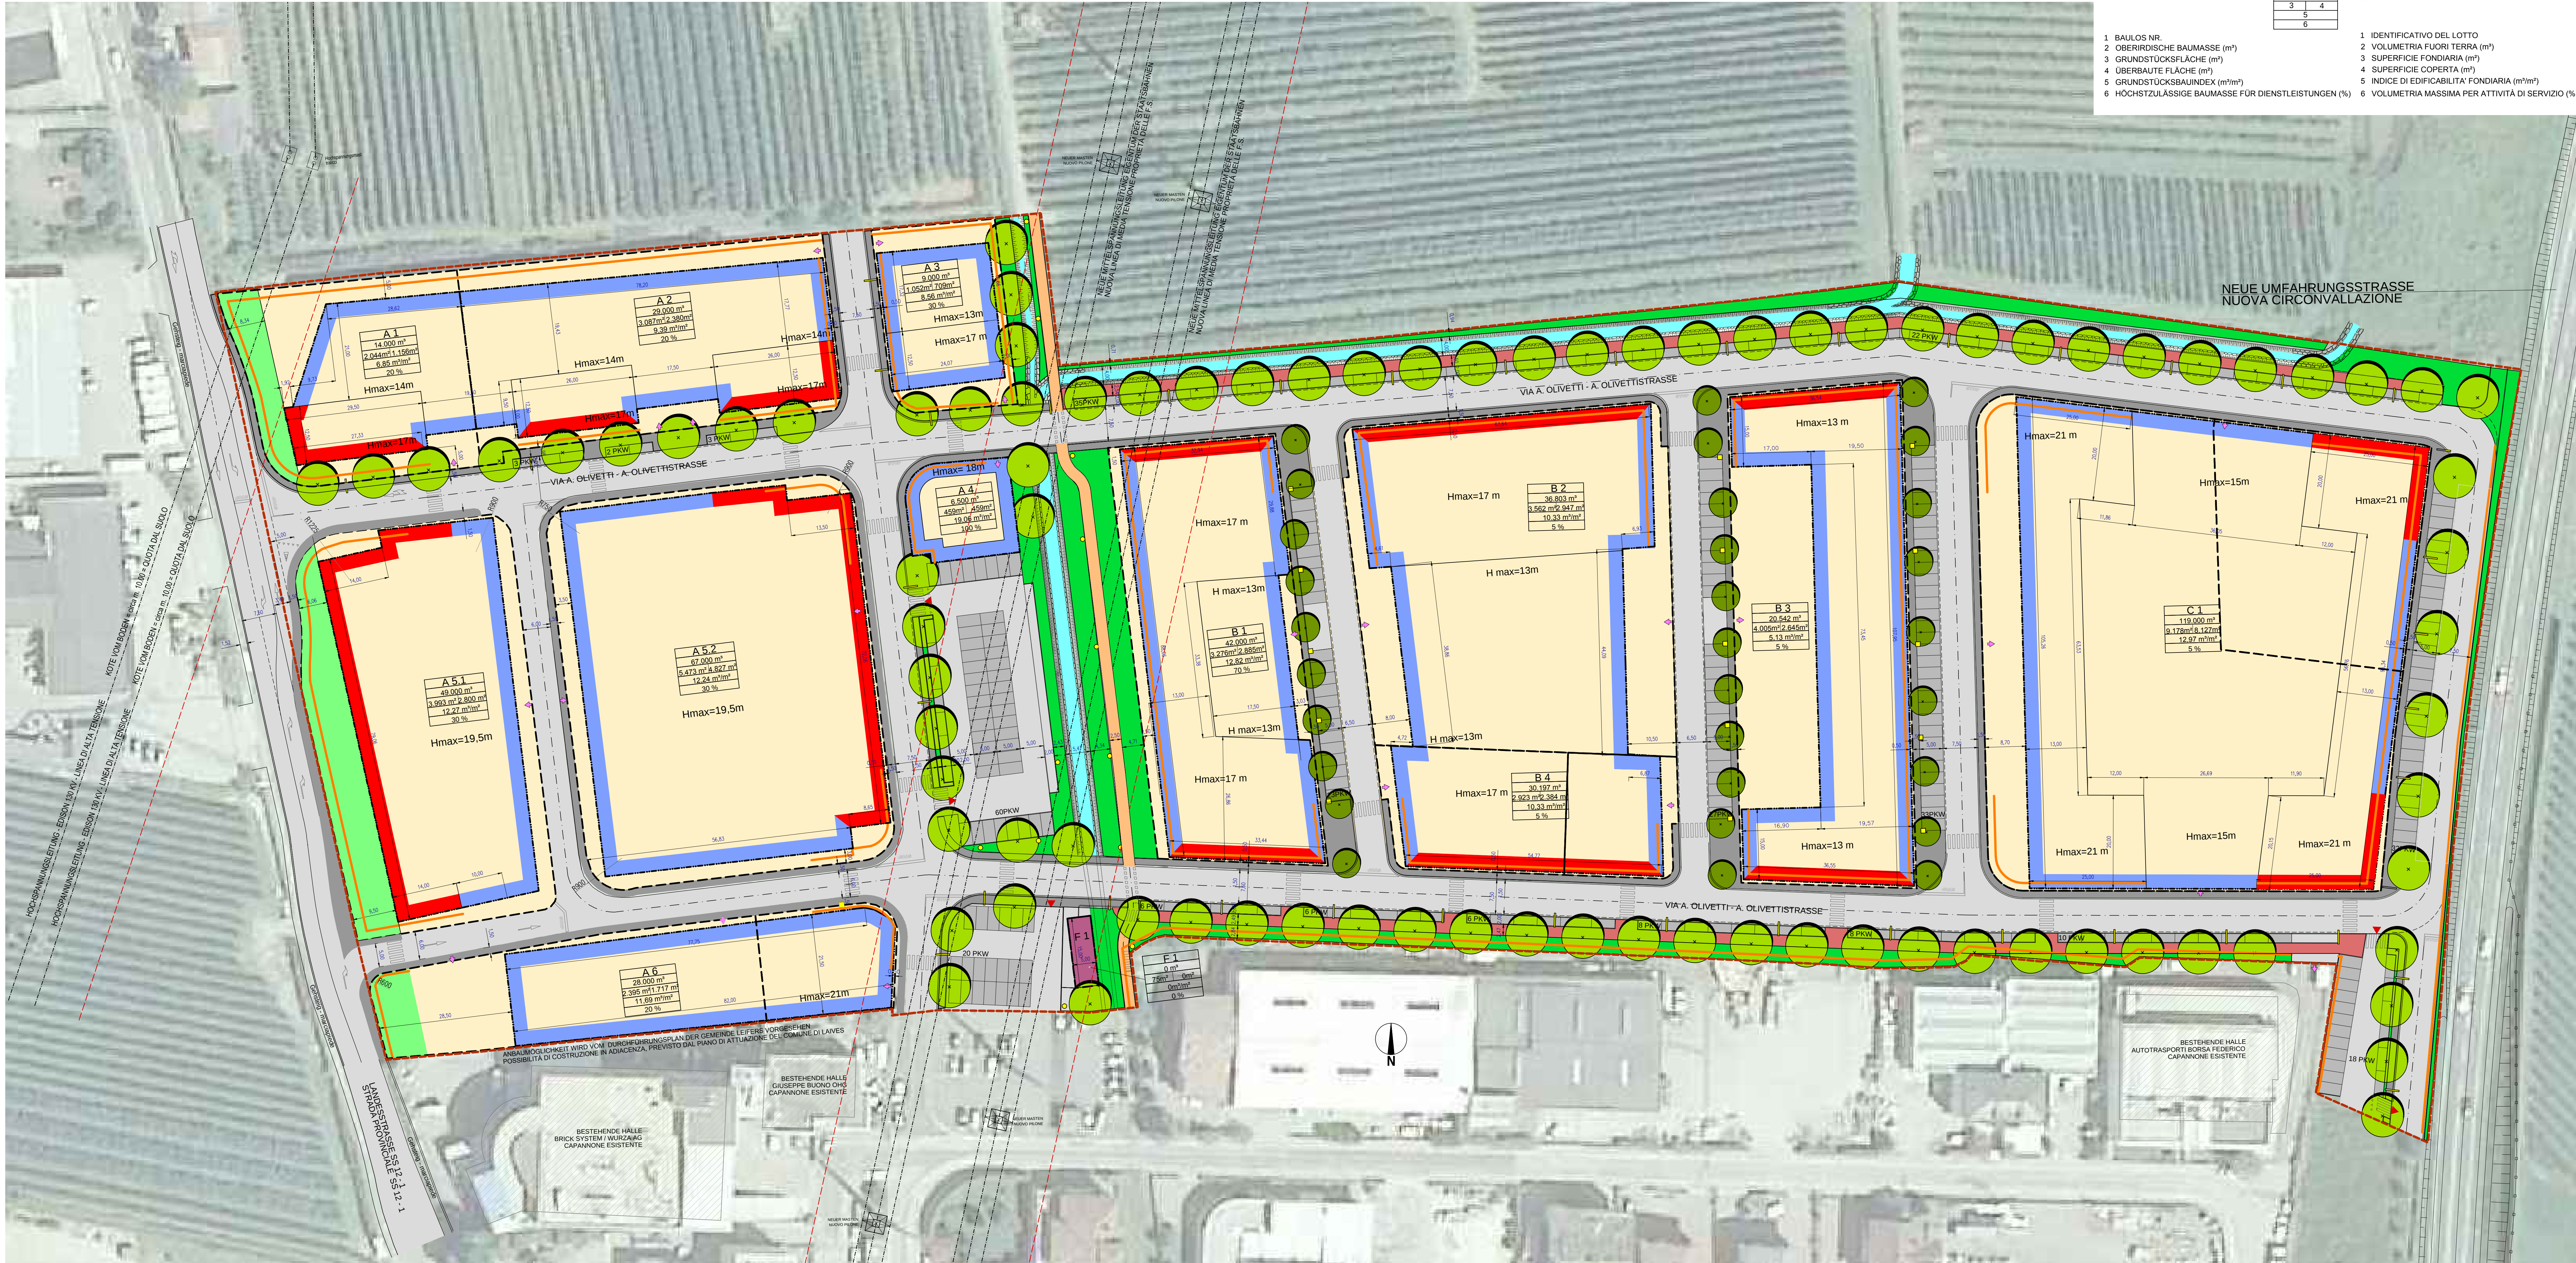

NUTZUNGSSCHABLONE

- 1 BAULOS NR.
- 2 OBERIRDISCHE BAUMASSE (m²)
- 3 GRUNDSTÜCKSFLÄCHE (m²)
- 4 ÜBERSAUTE FLÄCHE (m²)
- 5 GRUNDSTÜCKSBAUINDEX (m²/m²)
- 6 HÖCHSTZULÄSSIGE BAUMASSE FÜR DIENSTLEISTUNGEN (%)

SCHEMA DI UTILIZZO

- 1 IDENTIFICATIVO DEL LOTTO
- 2 VOLUMETRIA FUORI TERRA (m³)
- 3 SUPERFICIE FONDIARIA (m²)
- 4 SUPERFICIE COPERTA (m²)
- 5 INDICE DI EDIFICABILITA' FONDIARIA (m²/m²)
- 6 VOLUMETRIA MASSIMA PER ATTIVITÀ DI SERVIZIO (%)

LEGENDE RECHTSPLAN - LEGENDA PIANO NORMATIVO

- H =m
- MAXIMALE GEBÄUDEHÖHE
ALTEZZA MASSIMA DEGLI EDIFICI
 - ZONENGRENZE
CONFINI DI ZONA
 - BAULOSE
LOTTE EDIFICABILI
 - BAUGRENZE - BAURECHTSFLÄCHE
LIMITE DI EDIFICAZIONE
 - BAULINIE - ZWINGENDE BAUFUCHT
LINEA DI COSTRUZIONE OBBLIGATORIA
 - ZUFAHRTSVERBOT
DIVIETO DI ACCESSO CARRABILE
 - STRASSENACHSE
ASSE STRADALE
 - VERKEHRSFLÄCHE - STRASSE
SUPERFICIE DI TRANSITO - STRADA
 - GEHSTEIG
MARCIAPIEDE
 - GEHSTEIG MIT KIESOBERFLÄCHE
MARCIAPIEDE CON SUPERFICIE IN GHIAIA COMPATTA
 - FUSS- UND RADWEG
PISTA PEDOCICLABILE
 - SERVICESTELLE FÜR WOHNMOBILE
AREA ATTREZZATA PER CAMPER
 - ÖFFENTLICHER PARKPLATZ
PARCHEGGIO PUBBLICO
 - ZUFAHRT ZU DEN BAULOSEN
ACCESSO AI LOTTI
 - ZUFAHRT ÖFFENTLICHER PARKPLATZ
ACCESSO PARCHEGGIO PUBBLICO
 - ÖFFENTLICHE GRÜNFLÄCHE
VERDE PUBBLICO
 - PRIVATE GRÜNFLÄCHEN
VERDE PRIVATO
 - KANÄLE
CANALI
 - MITTEL - BZW. HOCHSPANNUNGSLEITUNG
LINEA DI MEDIA - ALTA TENSIONE
 - BANNSTREIFEN DER MITTEL - BZW. HOCHSPANNUNGSLEITUNG
FASCIA DI RISPETTO DELLA LINEA DI MEDIA - ALTA TENSIONE
 - PRIVATE VERKEHRSFLÄCHE
SUPERFICIE DI MANOVRA PRIVATA
 - BAUMBEPLANTUNG
ALBERI A FUSTO
 - BESTEHENDE BAUTEN
EDIFICI ESISTENTI
 - MASTLEUCHTE MIT KRAGARM, h=ca. 9m
LAMPADA CON PALO A SBRACCIO, h=ca. 9m
 - MASTLEUCHTE OHNE KRAGARM, h=ca. 6m
LAMPADA SENZA PALO A SBRACCIO, h=ca. 6m
 - MASTLEUCHTE MIT LEUCHTKÖRPER 360°, h=ca. 4m
LAMPADA CON PALO - CORPO ILLUMINANTE A 360°, h=ca. 4m

AUTONOME PROVINZ BOZEN - SÜDTIROL
Abteilung 28 - Natur, Landschaft und Raumentwicklung
Amt 28.1 - Landesplanung

PROVINCIA AUTONOMA DI BOLZANO - ALTO ADIGE
Ripartizione 28 - Natura, Paesaggio e Sviluppo del territorio
Ufficio 28.1 - Pianificazione territoriale

GEMEINDE LEIFERS
Gewerbegebiet von Landesinteresse

COMUNE DI LAIVES
piano di attuazione
zona produttiva di interesse provinciale

WURZER
RECHTSPLAN

VURZA
PIANO NORMATIVO

VARIANTE V
genehmigt mit Beschluss der Landesregierung Nr. 394 vom 04.05.2021
approvata con deliberazione della Giunta provinciale n. 394 del 04.05.2021

VARIANTE V

5	Variante IV genehmigt mit Beschluss der Landesregierung Nr. 1286 vom 10.11.2015 approvato con Delibera della G.P. n. 1286 del 10.11.2015
4	Variante III - Überarbeitung - Relaborazione genehmigt mit Beschluss der Landesregierung Nr. 1940 vom 27.12.2012 approvato con Delibera della G.P. n. 1940 del 27.12.2012
3	Variante II genehmigt mit Beschluss der Landesregierung Nr. 2388 vom 28.09.2009 approvato con Delibera della G.P. n. 2388 del 28.09.2009
2	Variante I genehmigt mit Beschluss der Landesregierung Nr. 2335 vom 09.07.2007 approvato con Delibera della G.P. n. 2335 del 09.07.2007
1	genehmigt mit Beschluss der Landesregierung Nr. 1043 vom 04.04.2005 approvato con Delibera della G.P. n. 1043 del 04.04.2005

der Amtsdirektor
il Direttore d'Ufficio
Giorgio Gottardi

Technische Bearbeitung der Variante
Elaborazione tecnica della variante
Gianluca Squeo