


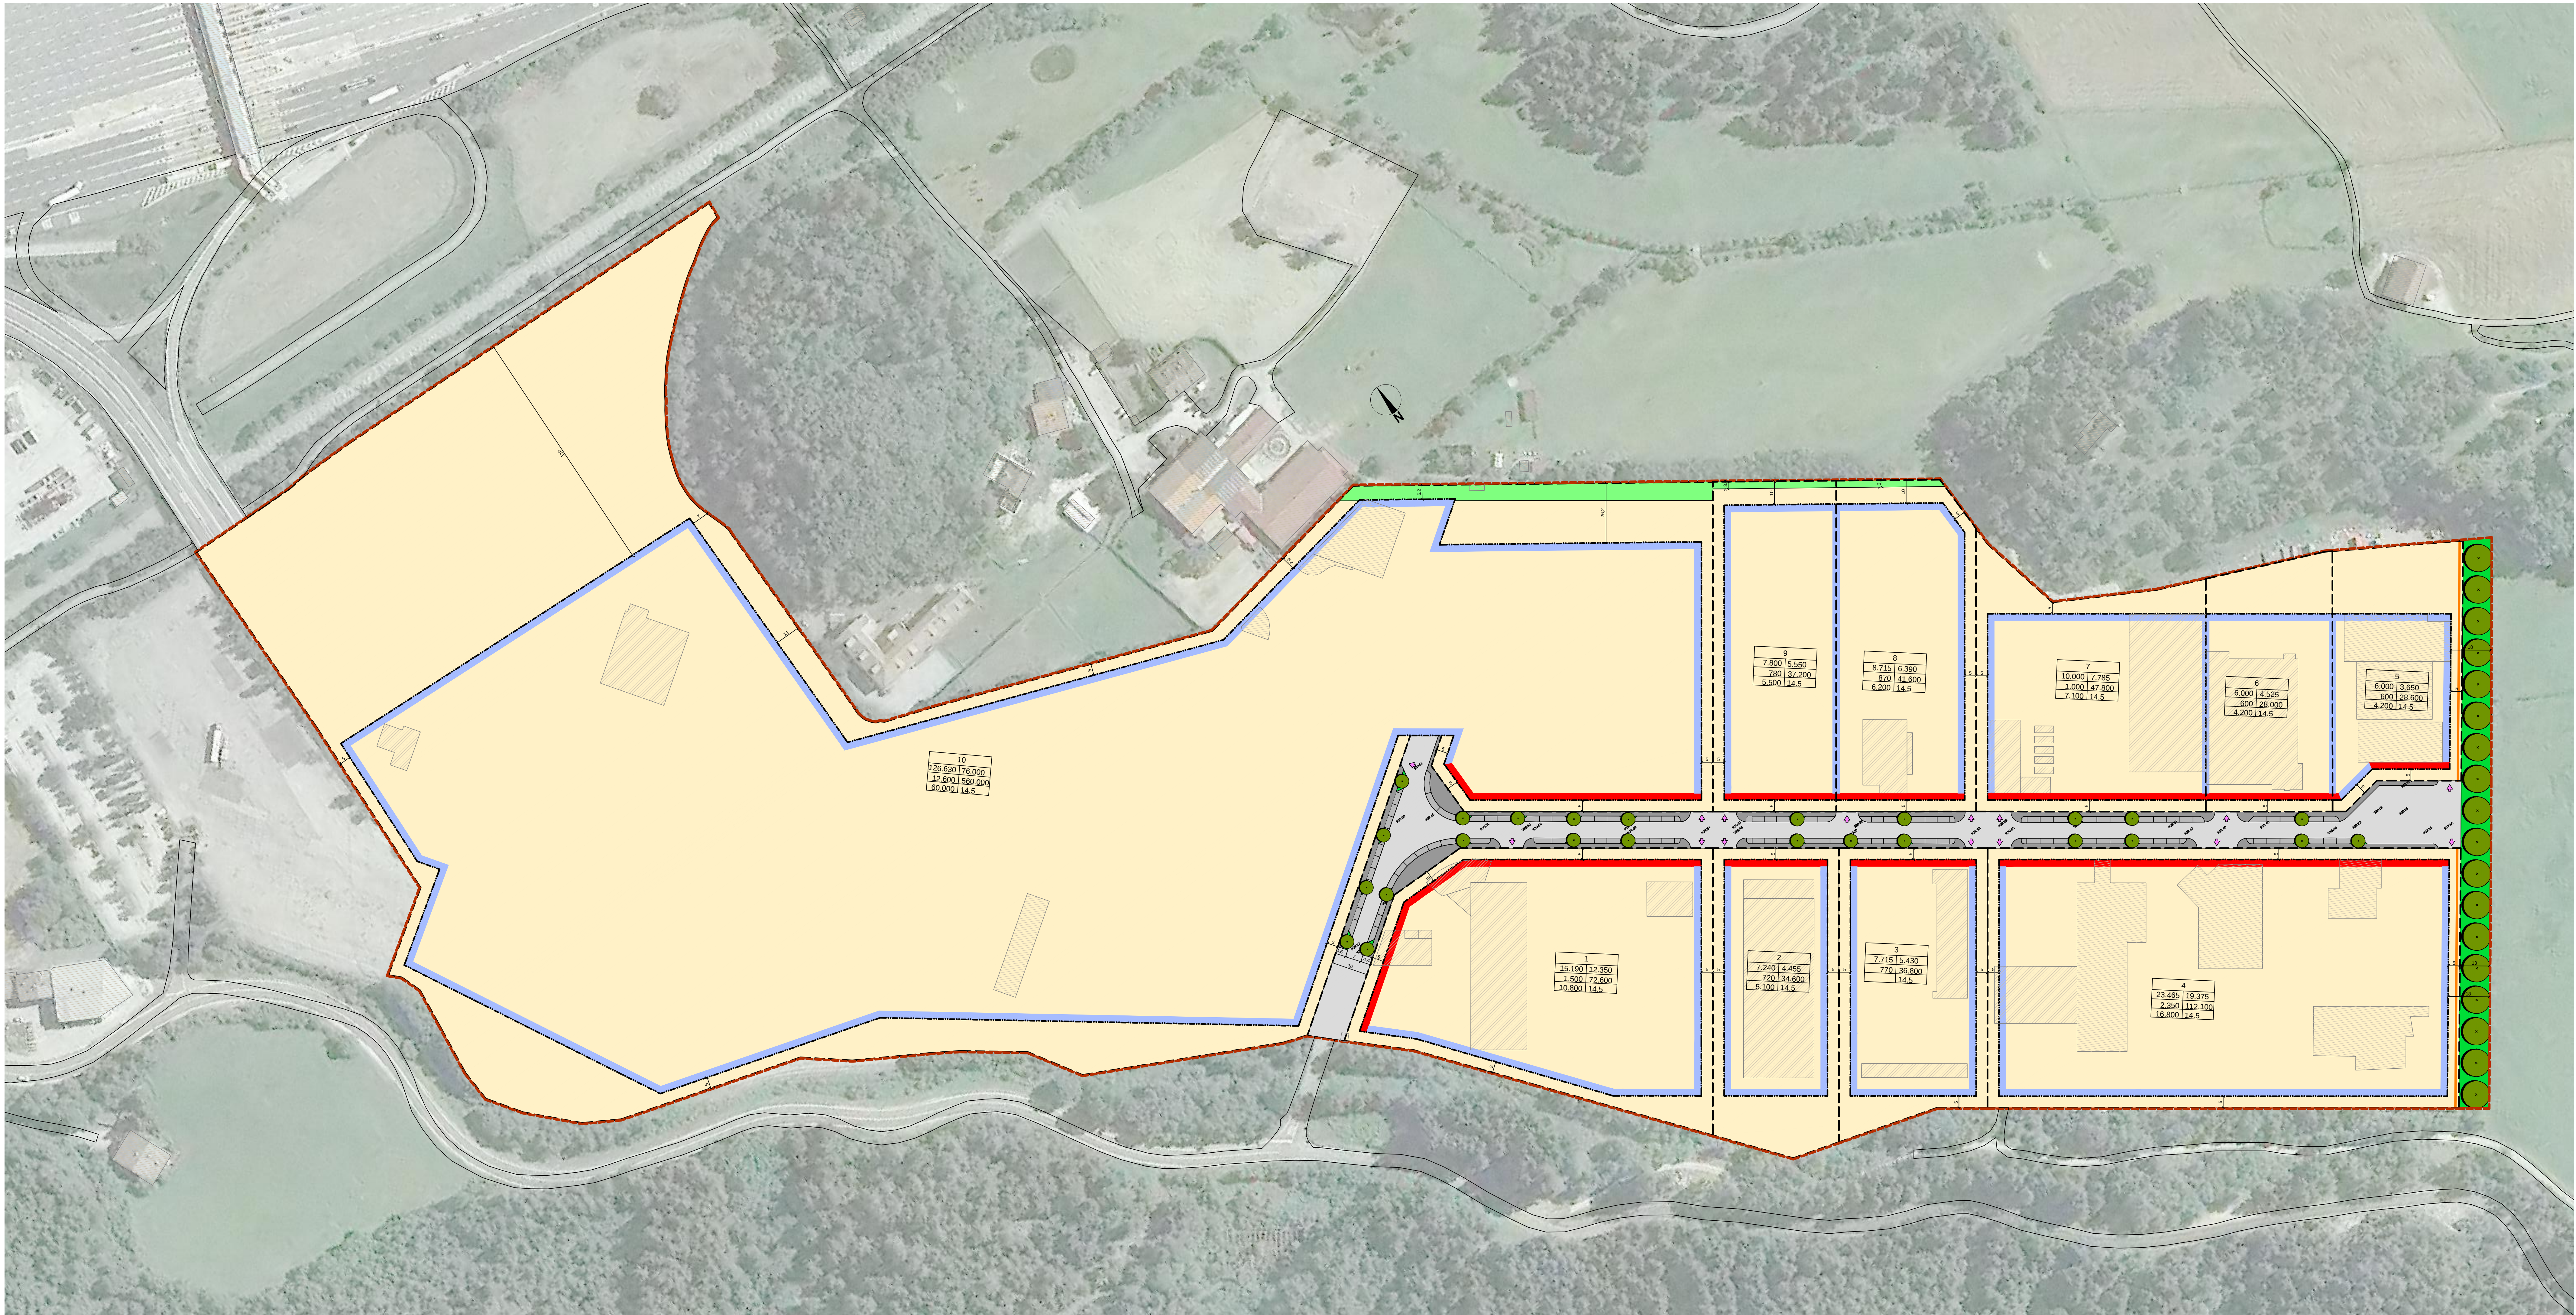

LEGENDE RECHTSPLAN - LEGENDA PIANO NORMATIVO

NUTZUNGSSCHABLONE	1	SCHEMA DI UTILIZZO
1 BAULOS NR.	2/3	1 IDENTIFICATIVO DEL LOTTO
2 FLÄCHE DES BAULOS (m²)	4/5	2 SUPERFICIE LOTTO (m²)
3 MAX. ÜBERBAUBARE FLÄCHE (m²)	6/7	3 SUPERFICIE EDIFICABILE MASSIMA (m²)
4 MIN. ZUSAMMENHÄNGENDE GRÜNFLÄCHE (m²)		4 SUPERFICIE VERDE CONCENTRATA MIN. (m²)
5 HOCHSTZULÄSSIGE KUBATUR (m³)		5 CUBATURA MASSIMA AMMISSIBILE (m³)
6 DAVON ZULÄSSIGE DIENSTLEISTUNGSKUBATUR (m³)		6 DI CUI CUBATURA ATTIVITÀ SERVIZI (m³)
7 MAX. GEBÄUDEHÖHE (m)		7 ALTEZZA MASSIMA DEL FABBRICATO (m)

- ZONENGRENZE
CONFINI DI ZONA
- BAULOSE
LOTTI EDIFICABILI
- BAUGRENZE = BAURECHTSFLÄCHE
LIMITI DI EDIFICAZIONE
- BAULINIE = ZWINGENDE BAUFÜHRUNG
LINEA DI COSTRUZIONE OBBLIGATORIA
- ZUFAHRTSVERBOT
DIVIETO DI ACCESSO CARRABILE
- VERKEHRSFLÄCHE - STRASSE
SUPERFICIE DI TRANSITO - STRADA
- GEHSTEIG
MARCIAPIEDE
- ÖFFENTLICHER PARKPLATZ
PARCHEGGIO PUBBLICO
- ZUFAHRT ZU DEN BAULOSEN
ACCESSO AI LOTTI
- PRIVATE GRÜNFLÄCHEN
VERDE PRIVATO
- ÖFFENTLICHE GRÜNFLÄCHE
VERDE PUBBLICO
- LANDSCHAFTSBARRIERE (BÄUME)
QUINTA ARBOREA
- BESTEHENDE BAUTEN
EDIFICI ESISTENTI
- HÖHENKOTEN
QUOTE ALTIMETRICHE
- BEMASSUNG
QUOTATURE

AUTONOME PROVINZ BOZEN - SÜDTIROL
Abteilung 28 - Natur, Landschaft und Raumentwicklung
Amt 28.1 - Landesplanung

PROVINCIA AUTONOMA DI BOLZANO - ALTO ADIGE
Ripartizione 28 - Natura, paesaggio e sviluppo del territorio
Ufficio 28.1 - Pianificazione territoriale

GEMEINDE FREIENFELD Durchführungsplan Gewerbegebiet von Landesinteresse SADOBRE	COMUNE DI CAMPO DI TREN piano di attuazione zona produttiva di interesse provinciale SADOBRE
RECHTSPLAN VARIANTE IV	PIANO NORMATIVO VARIANTE IV

4	Variante III Genehmigt mit Beschluss der Landesregierung Nr. 564 vom 20.05.2014 approvato con Delibera della G.P. n. 564 del 20.05.2014
3	Variante II Genehmigt mit Beschluss der Landesregierung Nr. 793 vom 16.05.2011 approvato con Delibera della G.P. n. 793 del 16.05.2011
2	Variante I Genehmigt mit Beschluss der Landesregierung Nr. 5831 vom 20.12.1999 approvato con Delibera della G.P. n. 5831 del 20.12.1999
1	Genehmigt mit Beschluss der Landesregierung Nr. 1501 vom 14.04.1997 approvato con Delibera della G.P. n. 1501 del 14.04.1997

Die Amtsdirektorin
La Direttrice d'ufficio
Vima Bussadori

Technische Bearbeitung der Variante
Elaborazione tecnica della variante
Gianluca Squeo

genehmigt mit BLR Nr. 175 vom 10.03.2020
approvata con DGP n. 175 del 10/03/2020