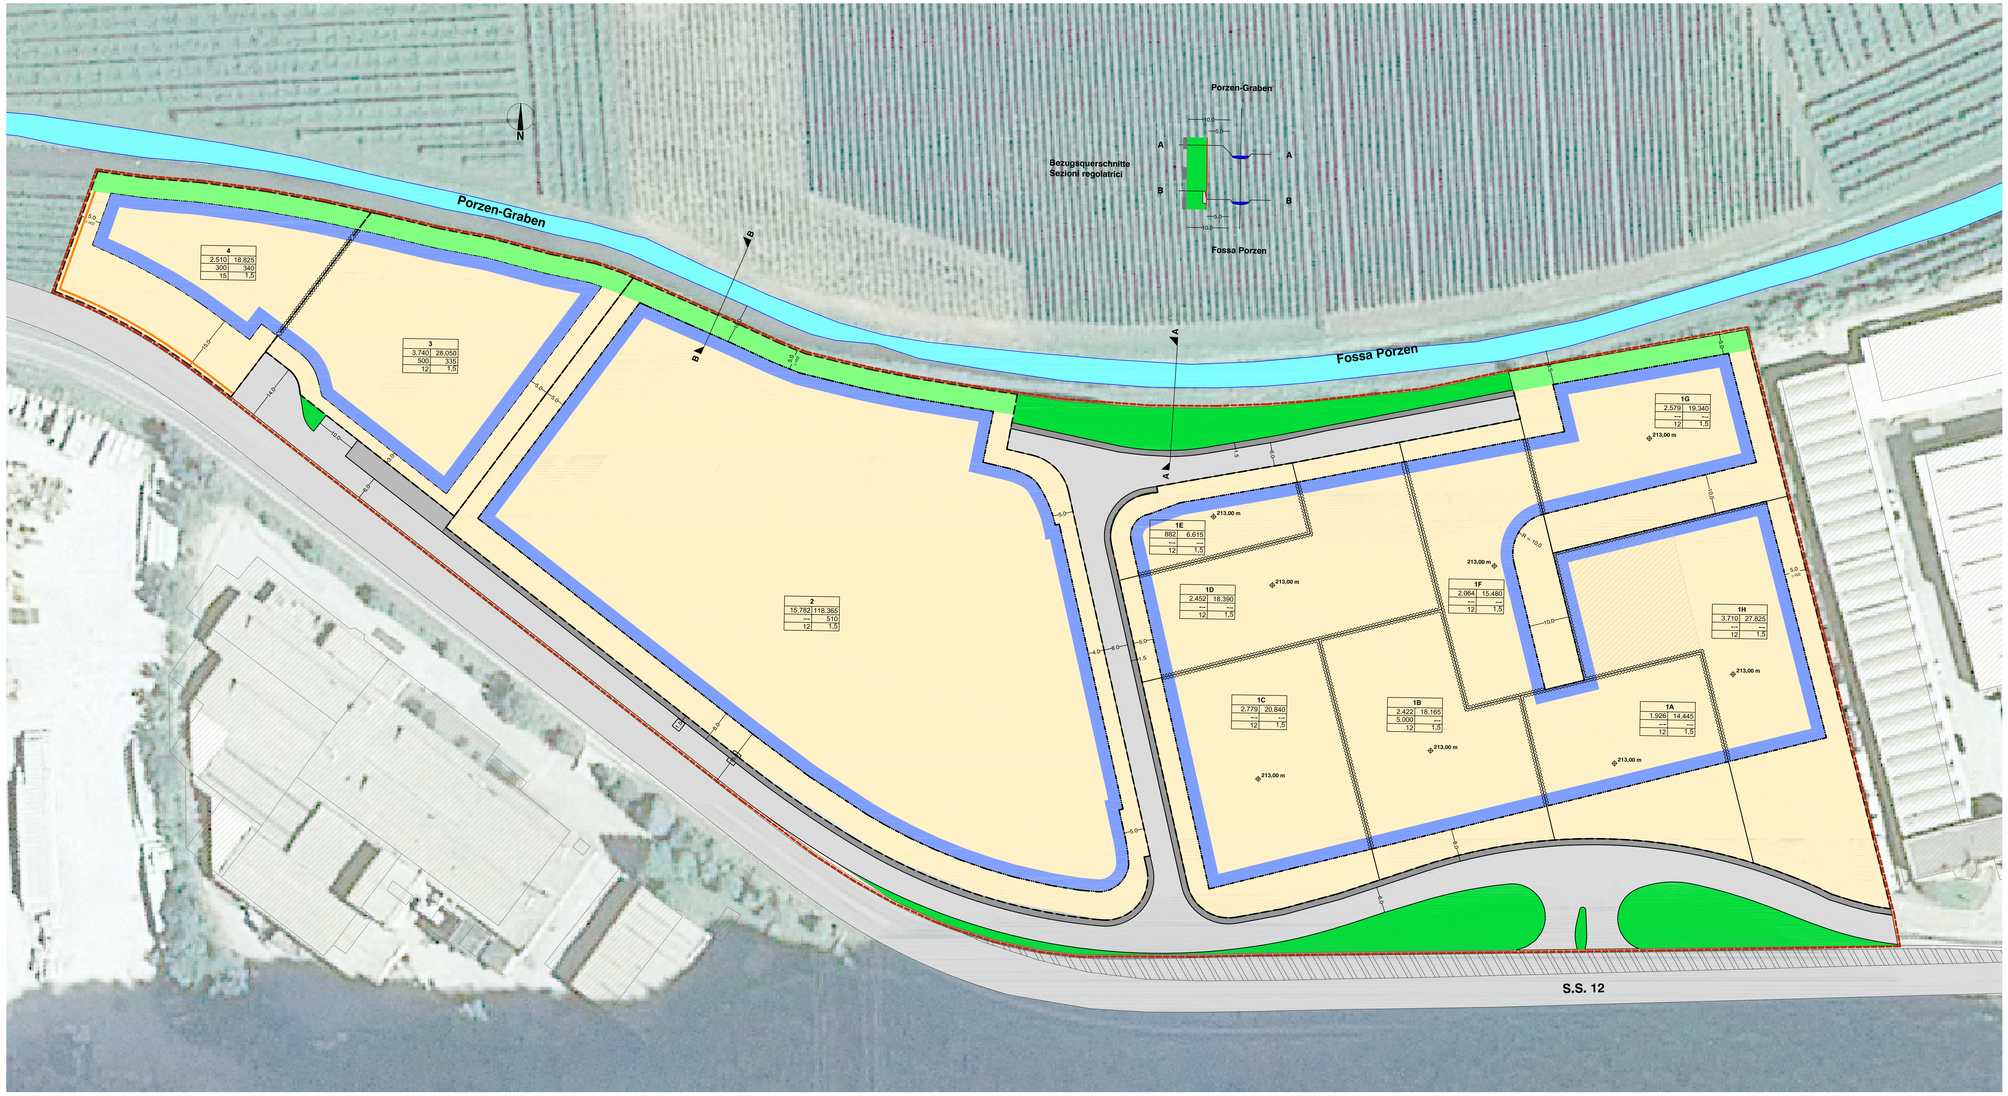

LEGENDE RECHTSPLAN - LEGENDA PIANO NORMATIVO

NUTZUNGSSCHABLONE

1	
2	3
4	5
6	7

SCHEMA DI UTILIZZO

1 BAULOS NR.
2 FLÄCHE DES BAULOSES (m²)
3 HÖCHSTZULÄSSIGE KUBATUR (m³)
4 DAVON ZULÄSSIGE DIENSTLEISTUNGSKUBATUR (m³)
5 ZUSÄTZLICHES PRIVATES GRÜN (m²)
6 MAX. GEBÄUDEHÖHE (m)
7 B.V.F. INDEX

1 IDENTIFICATIVO DEL LOTTO
2 SUPERFICIE LOTTO (m²)
3 CUBATURA MASSIMA AMMISSIBILE (m³)
4 DI CUI CUBATURA ATTIVITÀ SERVIZI (m³)
5 VERDE PRIVATO COMPLEMENTARE (m²)
6 ALTEZZA MASSIMA DEL FABBRICATO (m)
7 INDICE R.I.E.

ZONENGRENZE
CONFINE DI ZONA

BAULOSE
LOTTI EDIFICABILI

BAUGRENZE = BAURECHTSFLÄCHE
LIMITE DI EDIFICAZIONE

ZUFAHRTSVERBOT
DIVIETO DI ACCESSO CARRABILE

VERKEHRSFLÄCHE - STRASSE
SUPERFICIE DI TRANSITO - STRADA

GEHSTEIG
MARCIAPIEDE

P
ÖFFENTLICHER PARKPLATZ
PARCHEGGIO PUBBLICO

ÖFFENTLICHE GRÜNFLÄCHE
VERDE PUBBLICO

PRIVATE GRÜNFLÄCHEN
VERDE PRIVATO

GEWÄSSER
CORSI D'ACQUA

GEPLANTE ERWEITERUNG DER SS 12
AMPLIAMENTO PREVISTO DELLA SS 12

BESTEHENDE BAUTEN
EDIFICI ESISTENTI

MÖGLICHER ANBAU
POSSIBILITÀ DI EDIFICAZIONE IN ADERENZA

213,00 m
HÖHENKOTEN
QUOTE ALTIMETRICHE

AUTONOME PROVINZ BOZEN - SÜDTIROL
Abteilung 28 - Natur, Landschaft und Raumentwicklung
Amt 28,1 - Landesplanung

PROVINCIA AUTONOMA DI BOLZANO - ALTO ADIGE
Ripartizione 28 - Natura, Paesaggio e Sviluppo del territorio
Ufficio 28,1 - Pianificazione territoriale

GEMEINDE SALURN

Durchführungsplan
Gewerbegebiet von Landesinteresse

SALURN

RECHTSPLAN

VARIANTE IV
ÜBERARBEITUNG

COMUNE DI SALORNO

piano di attuazione
zona produttiva di interesse provinciale

SALORNO

PIANO NORMATIVO

VARIANTE IV
RIELABORAZIONE

4	Variante IV - Überarbeitung - Rielaborazione Genehmigt mit Beschluss der Landesregierung Nr. 661 vom 06.05.2013 Approvato con Delibera della Giunta provinciale n. 661 del 06.05.2013
...	Variante I - III
1	Genehmigt mit Beschluss der Landesregierung Nr. 1732 vom 28.05.2001 Approvato con Delibera della Giunta provinciale n. 1732 del 28.05.2001

Technische Bearbeitung
Elaborazione tecnica

Dr. Arch. Giorgio Zanvettor

ORDINE DELLE ARCHITETTI · ARCHITEKTENKAMMER · DELLA PROVINCIA DI BOLZANO
670
DOTT. ARCH.
ZANVETTOR GIORGIO

1 : 500

m 10 5 0 10 20 m

Bozen,
Bolzano,

April/Aprile 2013