


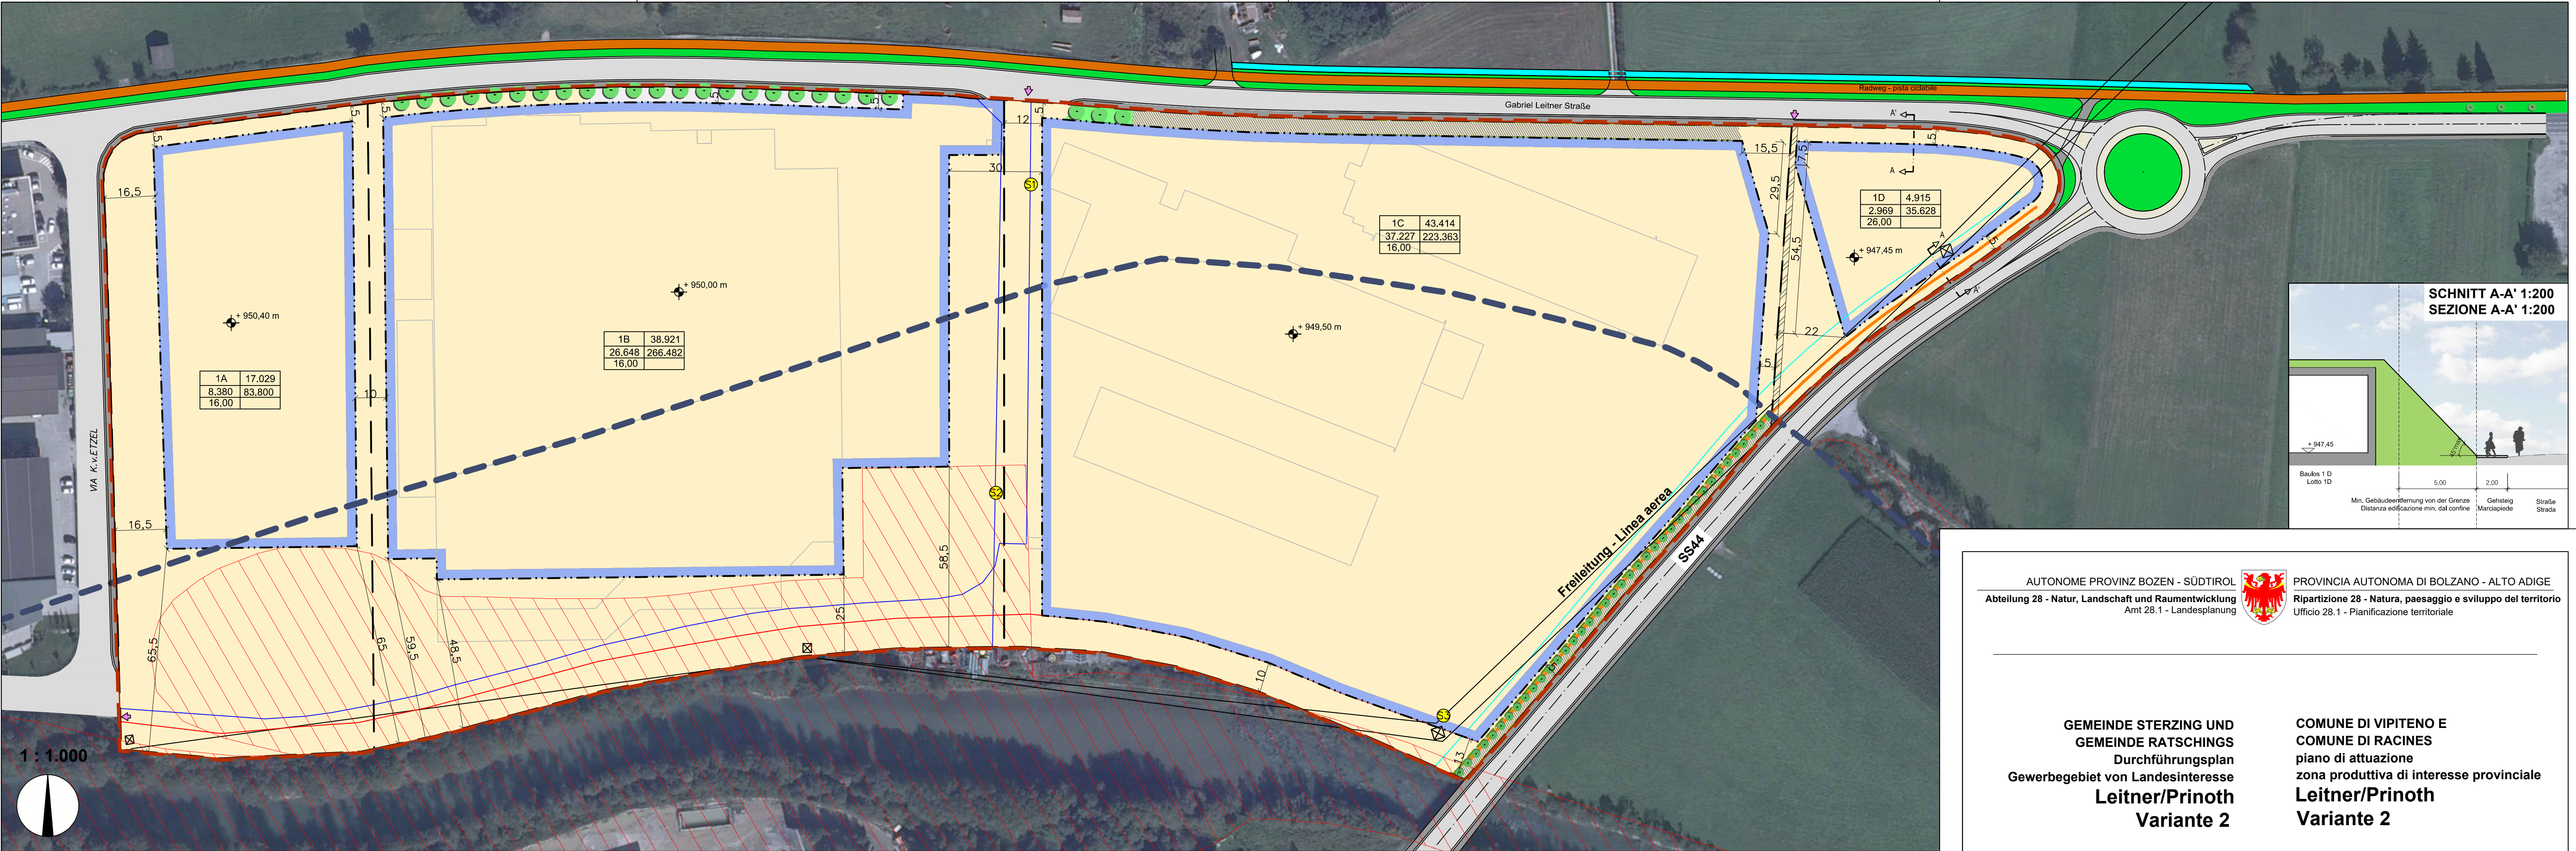

LEGENDE RECHTSPLAN
LEGENDA PIANO NORMATIVO

NUTZUNGSSCHABLONE	1	2
	3	4
	5	

- BAULOS NR.
- FLÄCHE DES BAULOSES (m²)
- MAX. ÜBERBAUBARE FLÄCHE (m²)
- HÖCHSTZULÄSSIGE KUBATUR (m³)
- MAX. GEBÄUDEHÖHE (m)

SCHEMA DI UTILIZZO

- IDENTIFICATIVO DEL LOTTO
- SUPERFICIE LOTTO (m²)
- SUPERFICIE EDIFICABILE MASSIMA (m²)
- CUBATURA MASSIMA AMMISSIBILE (m³)
- ALTEZZA MASSIMA DEL FABBRICATO (m)

INNERHALB DER ZONE
ALL' INTERNO DELLA ZONA

- ZONENGRENZE
CONFINE DI ZONA
- BAULOSE
LOTTE EDIFICABILI
- BAUGRENZE
LIMITE DI EDIFICAZIONE
- BESTEHENDE GEBÄUDE
EDIFICI ESISTENTI
- EINZUTRAGENDE DIENSTBARKEITEN
NUOVE SERVITÙ
- VERSICKERUNGSFLÄCHE
AREA DI DISPERSIONE
- BAÜME 2. Kategorie ca. 12 - 15m Höhe
ALBERI 2. categoria altezza ca. 12 - 15m
- BAÜME 3. Kategorie ca. 5 - 8m Höhe
ALBERI 3. categoria altezza ca. 5 - 8m
- SCHUTZSTREIFEN GEWÄSSER 10m
FASCIA DI RISPETTO CORSI D'ACQUA 10m
- SCHUTZSTREIFEN STAATSSTRASSE 10m
FASCIA DI RISPETTO STRADA STATALE 10m
- STRASSENACHSE
ASSE STRADALE
- BESTEHENDE DIENSTBARKEITEN I.T. GRUNDBUCH
SERVITÙ ESISTENTI SECONDO LIBRO FONDARIO
- HÖHENKOTE
QUOTA TERRENO
- ZUFAHRT ZU DEN BAULOSEN
ACCESSO AI LOTTI
- ZUFAHRTSVERBOT
DIVIETO DI ACCESSO CARRABILE
- GEMEINDEGRENZE
CONFINE COMUNALE

- PARKPLATZE
PARCHeggi
- PRIVATE GRÜNFLÄCHEN
VERDE PRIVATO
- ROTE ZONE LAUT GEFAHRENZONENPLAN
ZONA ROSSA DERIVANTE DAL PIANO DELLE ZONE DI PERICOLO
- AUSSERHALB DER ZONE
ALL' ESTERNO DELLA ZONA
- GEWERBEERWEITERUNGSGEBIET
ZONA PRODUTTIVA COMUNALE
- GRÜN
VERDE
- VERKEHRSFLÄCHE - STRASSE
SUPERFICIE DI TRANSITO - STRADA
- FREILEITUNG
LINEA ELETTRICA AEREA
- GEHSTEG
MARCIAPIEDE
- RADWEG
PISTA CICLABILE
- ÖFFENTLICHE GRÜNFLÄCHE
VERDE PUBBLICO
- ENTWÄSSERUNGSGRABEN
FOSSO DI DRENAGGIO

S1

S2

DIENSTBARKEIT ELEKTROLEITUNG
11/04/1984 - T.Z. 287/1
SERVITÙ ELETTRODOTTO
11/04/1984 - G.N. 287/1


OBERFLÄCHENWASSERABLEITUNG
29/06/2000 - T.Z. 649/2
CANALIZZAZIONE DI ACQUE PIOVANE
29/06/2000 - G.N. 649/2

S3

ABSCHNITTLINIE
LINEA DI SEZIONE

S3

FREILEITUNG
LINEA ELETTRICA AEREA

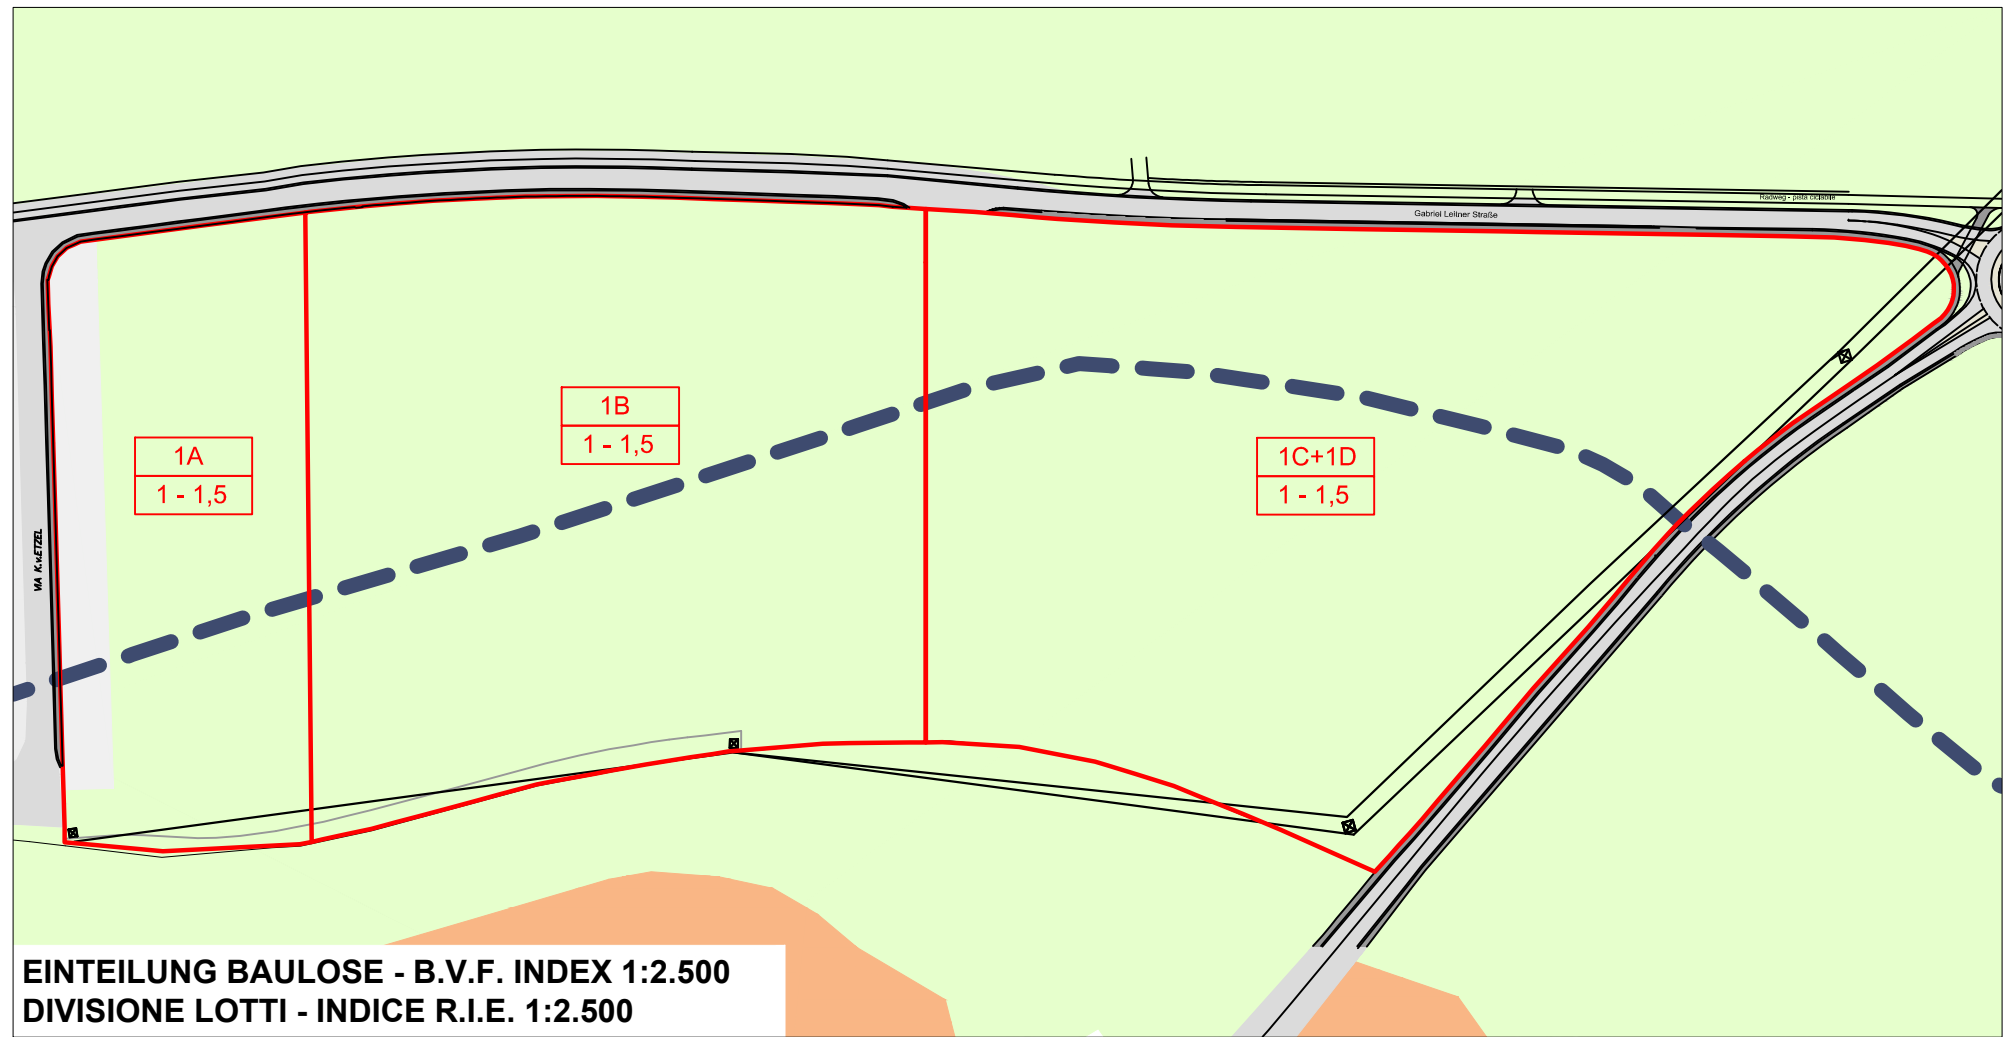

EINTEILUNG BAULOSE - B.V.F. INDEX 1:2.500
DIVISIONE LOTTI - INDICE R.I.E. 1:2.500

- BAULOS NR.
- MIN. B.V.F. INDEX

1
2

- IDENTIFICATIVO DEL LOTTO
- INDICE MINIMO DI R.I.E.

B.V.F. BAULOS
LOTTO INDICE R.I.E.

05 RECHTSPLAN

05 PIANO NORMATIVO

3		
2		
1	Genehmigt von der Landesregierung mit Beschluss Approvato dalla Giunta Provinciale con delibera Nr. _____ vom/del _____	

Der Planer/il progettista:
Dr. Raumplaner Marco Molon



in.ge.na.
ingenieurwesen • geologie • naturraumplanung
ingegneria • geologia • natura e pianificazione
Via Macello, 57, Schlachthofstr.
Tel.: +39/0471/324750
e-Mail: office@ingena.info
I - 39100 Bolzano Bozen
Fax.: +39/0471/051136
www.ingena.info

genehmigt mit Beschluss der Landesregierung Nr. 786 vom 13.10.2020
approvata con deliberazione della Giunta provinciale n. 786 del 13.10.2020

1 : 1.000

Bozen, Februar 2020
Bolzano, Febbraio 2020