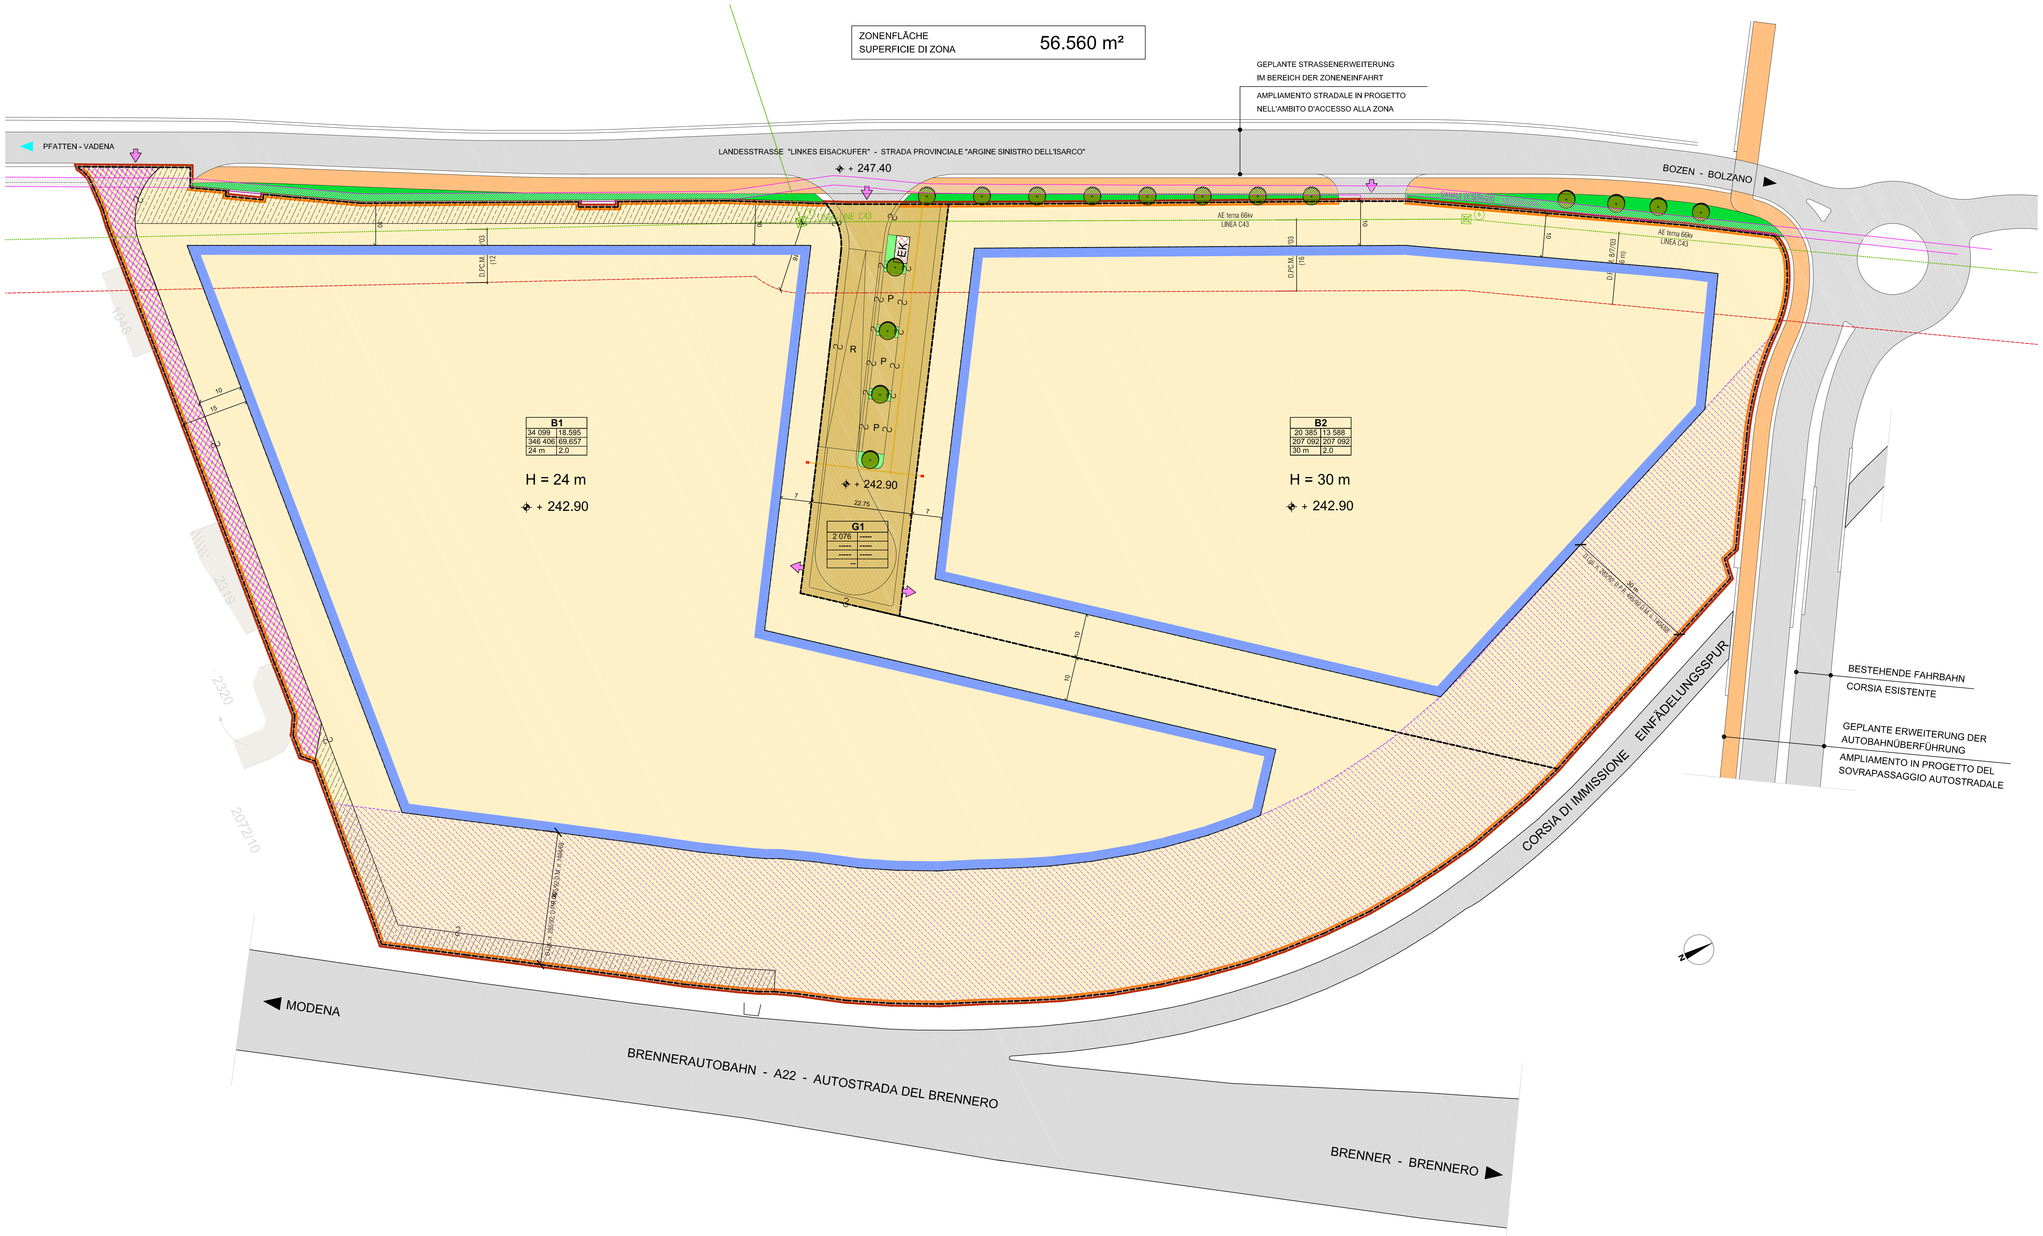

LEGENDE RECHTSPLAN - LEGENDA PIANO NORMATIVO

NUTZUNGSSCHABLONE

	1	
	2	3
	4	5
	6	7

SCHEMA DI UTILIZZO

1 BAULOS NR.
2 FLÄCHE DES BAULOSES (m²)
3 MAX. ÜBERBAUBARE FLÄCHE (m²)
4 HÖCHSTZULÄSSIGE KUBATUR (m³)
5 DAVON ZULÄSSIGE DIENSTLEISTUNGSKUBATUR (m³)
6 MAX. GEBÄUDEHÖHE (m)
7 MIN. BVF-INDEX

1 IDENTIFICATIVO DEL LOTTO
2 SUPERFICIE LOTTO (m²)
3 SUPERFICIE EDIFICABILE MASSIMA (m²)
4 CUBATURA MASSIMA AMMISSIBILE (m³)
5 DI CUI CUBATURA ATTIVITÀ SERVIZI (m³)
6 ALTEZZA MASSIMA DEL FABBRICATO (m)
7 INDICE MINIMO DI R.I.E.

H = ...m MAXIMALE GEBÄUDEHÖHE / ALTEZZA MASSIMA DEGLI EDIFICI

ZONENGRENZE / CONFINE DI ZONA
BAULOSE / LOTTI EDIFICABILI
BAUGRENZE = BAURECHTSFLÄCHE / LIMITE DI EDIFICAZIONE
ZUFAHRTSVERBOT / DIVIETO DI ACCESSO CARRABILE
VERKEHRSFLÄCHE - STRASSE / SUPERFICIE DI TRANSITO - STRADA
PRIVATWEG / STRADA PRIVATA
GEHSTEIG / MARCIAPIEDE
FUSS- UND RADWEG / PISTA PEDOCICLABILE
P ÖFFENTLICHER PARKPLATZ / PARCHEGGIO PUBBLICO
ZUFAHRT ZU DEN BAULOSEN / ACCESSO AI LOTTI
PRIVATE GRÜNFLÄCHEN / VERDE PRIVATO
OEFFENTLICHE GRÜNFLÄCHEN / VERDE PUBBLICO
SERVITUT FUER VERSCHIEDENE INFRASTRUKTUREN / SERVITU' PER INFRASTRUTTURE VARIE
EK SERVITUT FÜR ELEKTROKABINE / SERVITÙ PER CABINA ELETTRICA
DURCHFAHRTSRECHT / SERVITÙ DI TRANSITO
BAUMBEPFLANZUNG / ALBERATURE
+ 242.90 HÖHENKOTEN / QUOTE ALTIMETRICHE
12 BEMASSUNG / QUOTATURE
PRIVATE VERKEHSRFLÄCHE / SUPERFICIE DI MANOVRA PRIVATA
MITTEL- bzw. HOCHSPANNUNGSLEITUNG / LINEA DI MEDIA - ALTA TENSIONE
BANNSTREIFEN VON DER MITTEL- BZW. HOCHSPANNUNGSLEITUNG / FASCIA DI RISPETTO DALLA LINEA DI MEDIA - ALTA TENSIONE
BANNSTREIFEN AUTOBAHN / FASCIA DI RISPETTO AUTOSTRADA

AUTONOME PROVINZ BOZEN - SÜDTIROL
Abteilung 28 - Natur, Landschaft und Raumentwicklung
Amt 28.1 - Landesplanung

PROVINCIA AUTONOMA DI BOLZANO - ALTO ADIGE
Ripartizione 28 - Natura, paesaggio e sviluppo del territorio
Ufficio 28.1 - Pianificazione territoriale

GEMEINDE BOZEN

Durchführungsplan
Gewerbegebiet von Landesinteresse
"LINKES EISACKUFER - 1"

COMUNE DI BOLZANO

Piano di attuazione
zona produttiva di interesse provinciale
"LUNGO ISARCO SINISTRO - 1"

RECHTSPLAN 04 PIANO NORMATIVO

VARIANTE I **VARIANTE I**

2	Genehmigt mit Beschluss der Landesregierung Nr. 776 vom 01.07.2014 approvato con Delibera della G.P. n. 776 del 01.07.2014
1	Genehmigt mit Beschluss der Landesregierung Nr. 897 vom 19.03.2007 approvato con Delibera della G.P. n. 897 del 19.03.2007

Der Planverfasser
Il redattore del piano

Dr. Ing. Stefano Mattei

Aig ASSOCIATE PARTNER
AJA
Via Volta, 3 - 39100 Bolzano - Italy
Tel 0471 066969 - Fax 0471 501209
e-mail: - info@aigpartner.eice.it

1 : 500

m 10 5 0 10 20 m

Bozen, Bolzano, **Februar/febbraio 2014**