


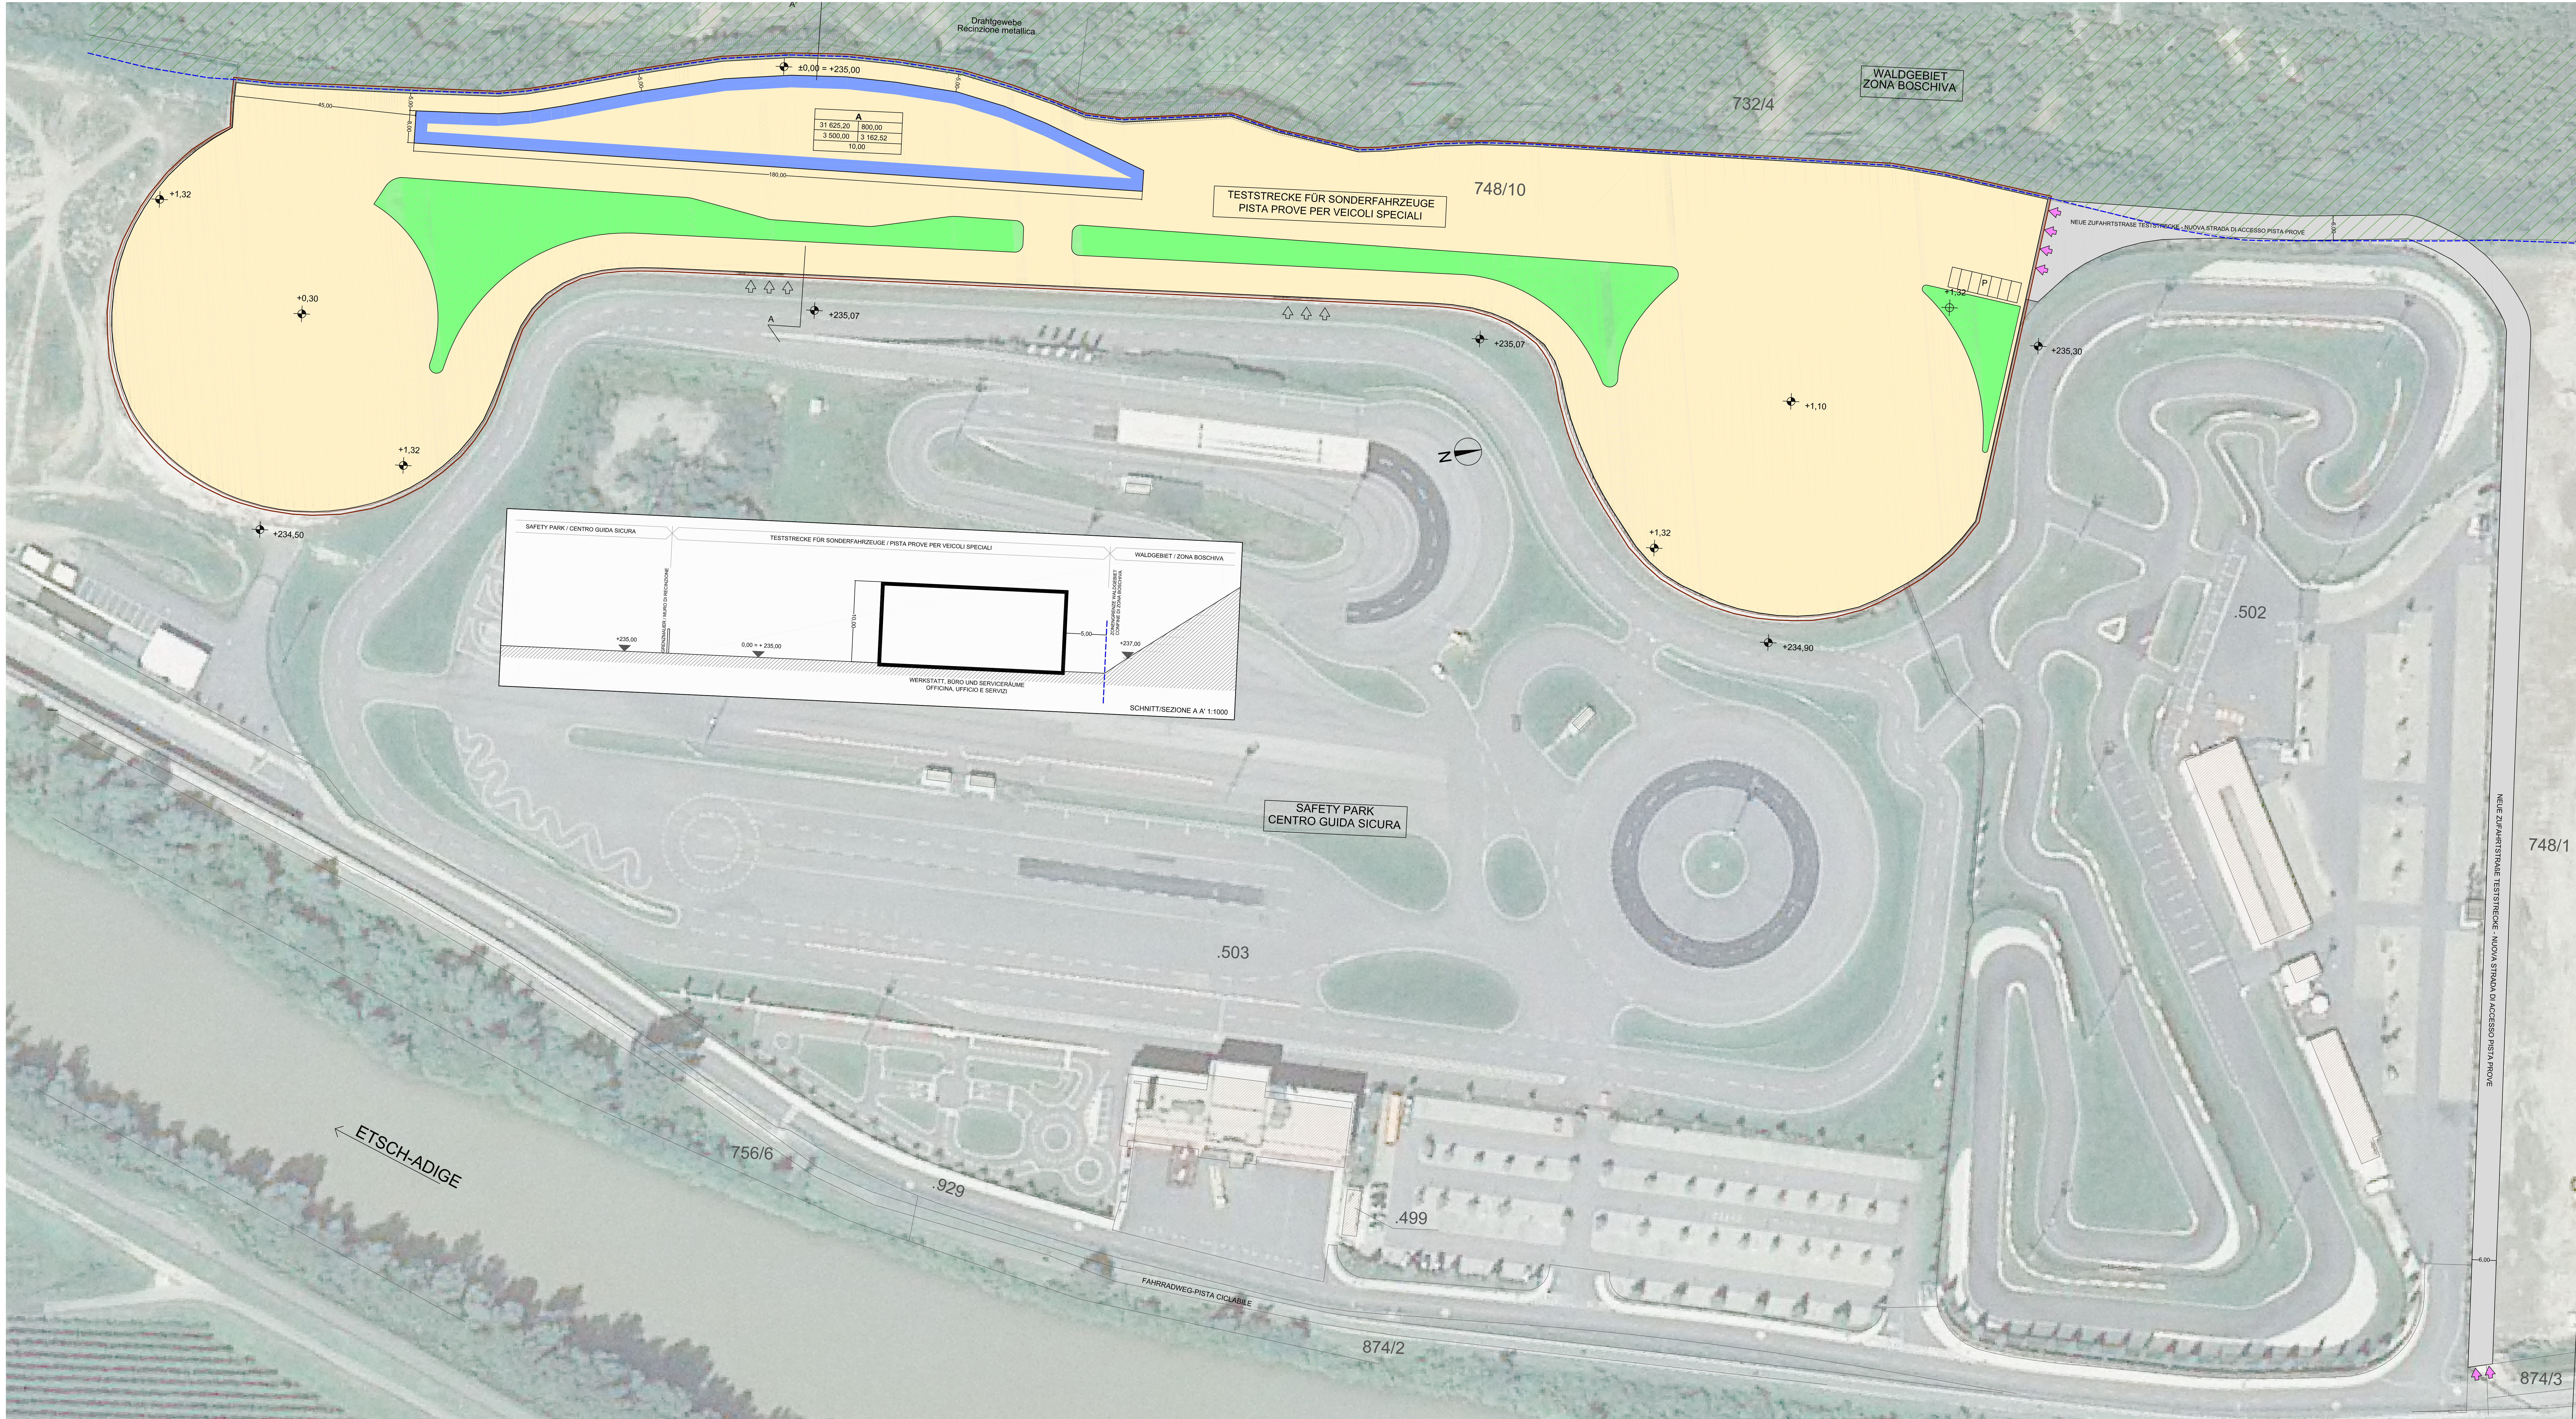

LEGENDE RECHTSPLAN – LEGENDA PIANO NORMATIVO

NUTZUNGSSCHABLONE		SCHEMA DI UTILIZZO	
1	BAULOS NR.	1	IDENTIFICATIVO DEL LOTTO
2	FLÄCHE DES BAULOSES (m²)	2	SUPERFICIE LOTTO (m²)
3	MAX. OBERBAUBARE FLÄCHE (m²)	3	SUPERFICIE EDIFICABILE MASSIMA (mq)
4	HÖCHSTZULÄSSIGE KUBATUR (m³)	4	CUBATURA MASSIMA AMMISSIBILE (mc)
5	MIN. PRIVATE GRÖNFLÄCHE (m²)	5	SUPERFICIE VERDE PRIVATO MIN. 10% (mq)
6	MAX. GEBÄUDEHÖHE (m)	6	ALTEZZA MASSIMA EDIFICIO (m)

- ZONENGRENZE
CONFINI DI ZONA
- BAULOSE
LOTTI EDIFICABILI
- BAUGRENZE = BAURECHTSFLÄCHE
LIMITE DI EDIFICAZIONE
- NEUE ZUFAHRTSTRASSE TESTSTRECKE
NUOVA STRADA DI ACCESSO PISTA PROVE
- GEWÄSSER
CORSI D'ACQUA
- BESTEHENDE BAUTEN
EDIFICI ESISTENTI
- WALDGEBIET
ZONA BOSCHIVA
- PRIVATE GRÖNFLÄCHEN
VERDE PRIVATO
- PARZELLENGRENZE
CONFINI PARTICELLE
- PARZELLENUMMER
NUMERO PARTICELLE
- HÖHNENKOTEN
QUOTE ALTIMETRICHE
- ZONENGRENZE WALDGEBIET
CONFINI DI ZONA BOSCHIVA
- ZUFAHRT ZU DEN BAULOSEN
ACCESSO AI LOTTI
- INNENVERBINDUNGEN ZWISCHEN DIE TESTSTRECKE UND SECURITY PARK
COLLEGAMENTI INTERNI TRA LA PISTA PROVE E SECURITY PARK
- BEMASSUNG
QUOTATURE

AUTONOME PROVINZ BOZEN - SÜDTIROL PROVINCIA AUTONOMA DI BOLZANO - ALTO ADIGE
Abteilung 28 - Natur, Landschaft und Raumentwicklung Ripartizione 28 - Natura, paesaggio e sviluppo del territorio
April 2013 - Landesplanung Ufficio 28.1 - Pianificazione territoriale

BLS
Südtirol - Alto Adige

GEMEINDE PFATTEN COMUNE DI VADENA

Durchführungsplan
Gewerbegebiet von
Landesinteresse piano di attuazione
zona produttiva di interesse
provinciale

TESTSTRECKE FÜR
SONDERFAHRZEUGE PISTA PROVE PER
VEICOLI SPECIALI

RECHTSPLAN 04 04 PIANO NORMATIVO

VARIANTE I VARIANTE I

3	
2	Variante I - Genehmigt mit Beschluss der Landesregierung Nr. 722 vom 13.05.2013 Variante I - Approvato con Delibera della Giunta provinciale n. 722 del 13.05.2013
1	Genehmigt mit Beschluss der Landesregierung Nr. 1788 vom 08.11.2010 Approvato con Delibera della Giunta provinciale n. 1788 del 08.11.2010

Der Planverfasser Il redattore del piano
Dr. Arch. Andrea D'Affronto Dr. Arch. Andrea D'Affronto

1 : 500
0 10 20 m

Bolzano, April / Aprile 2013