


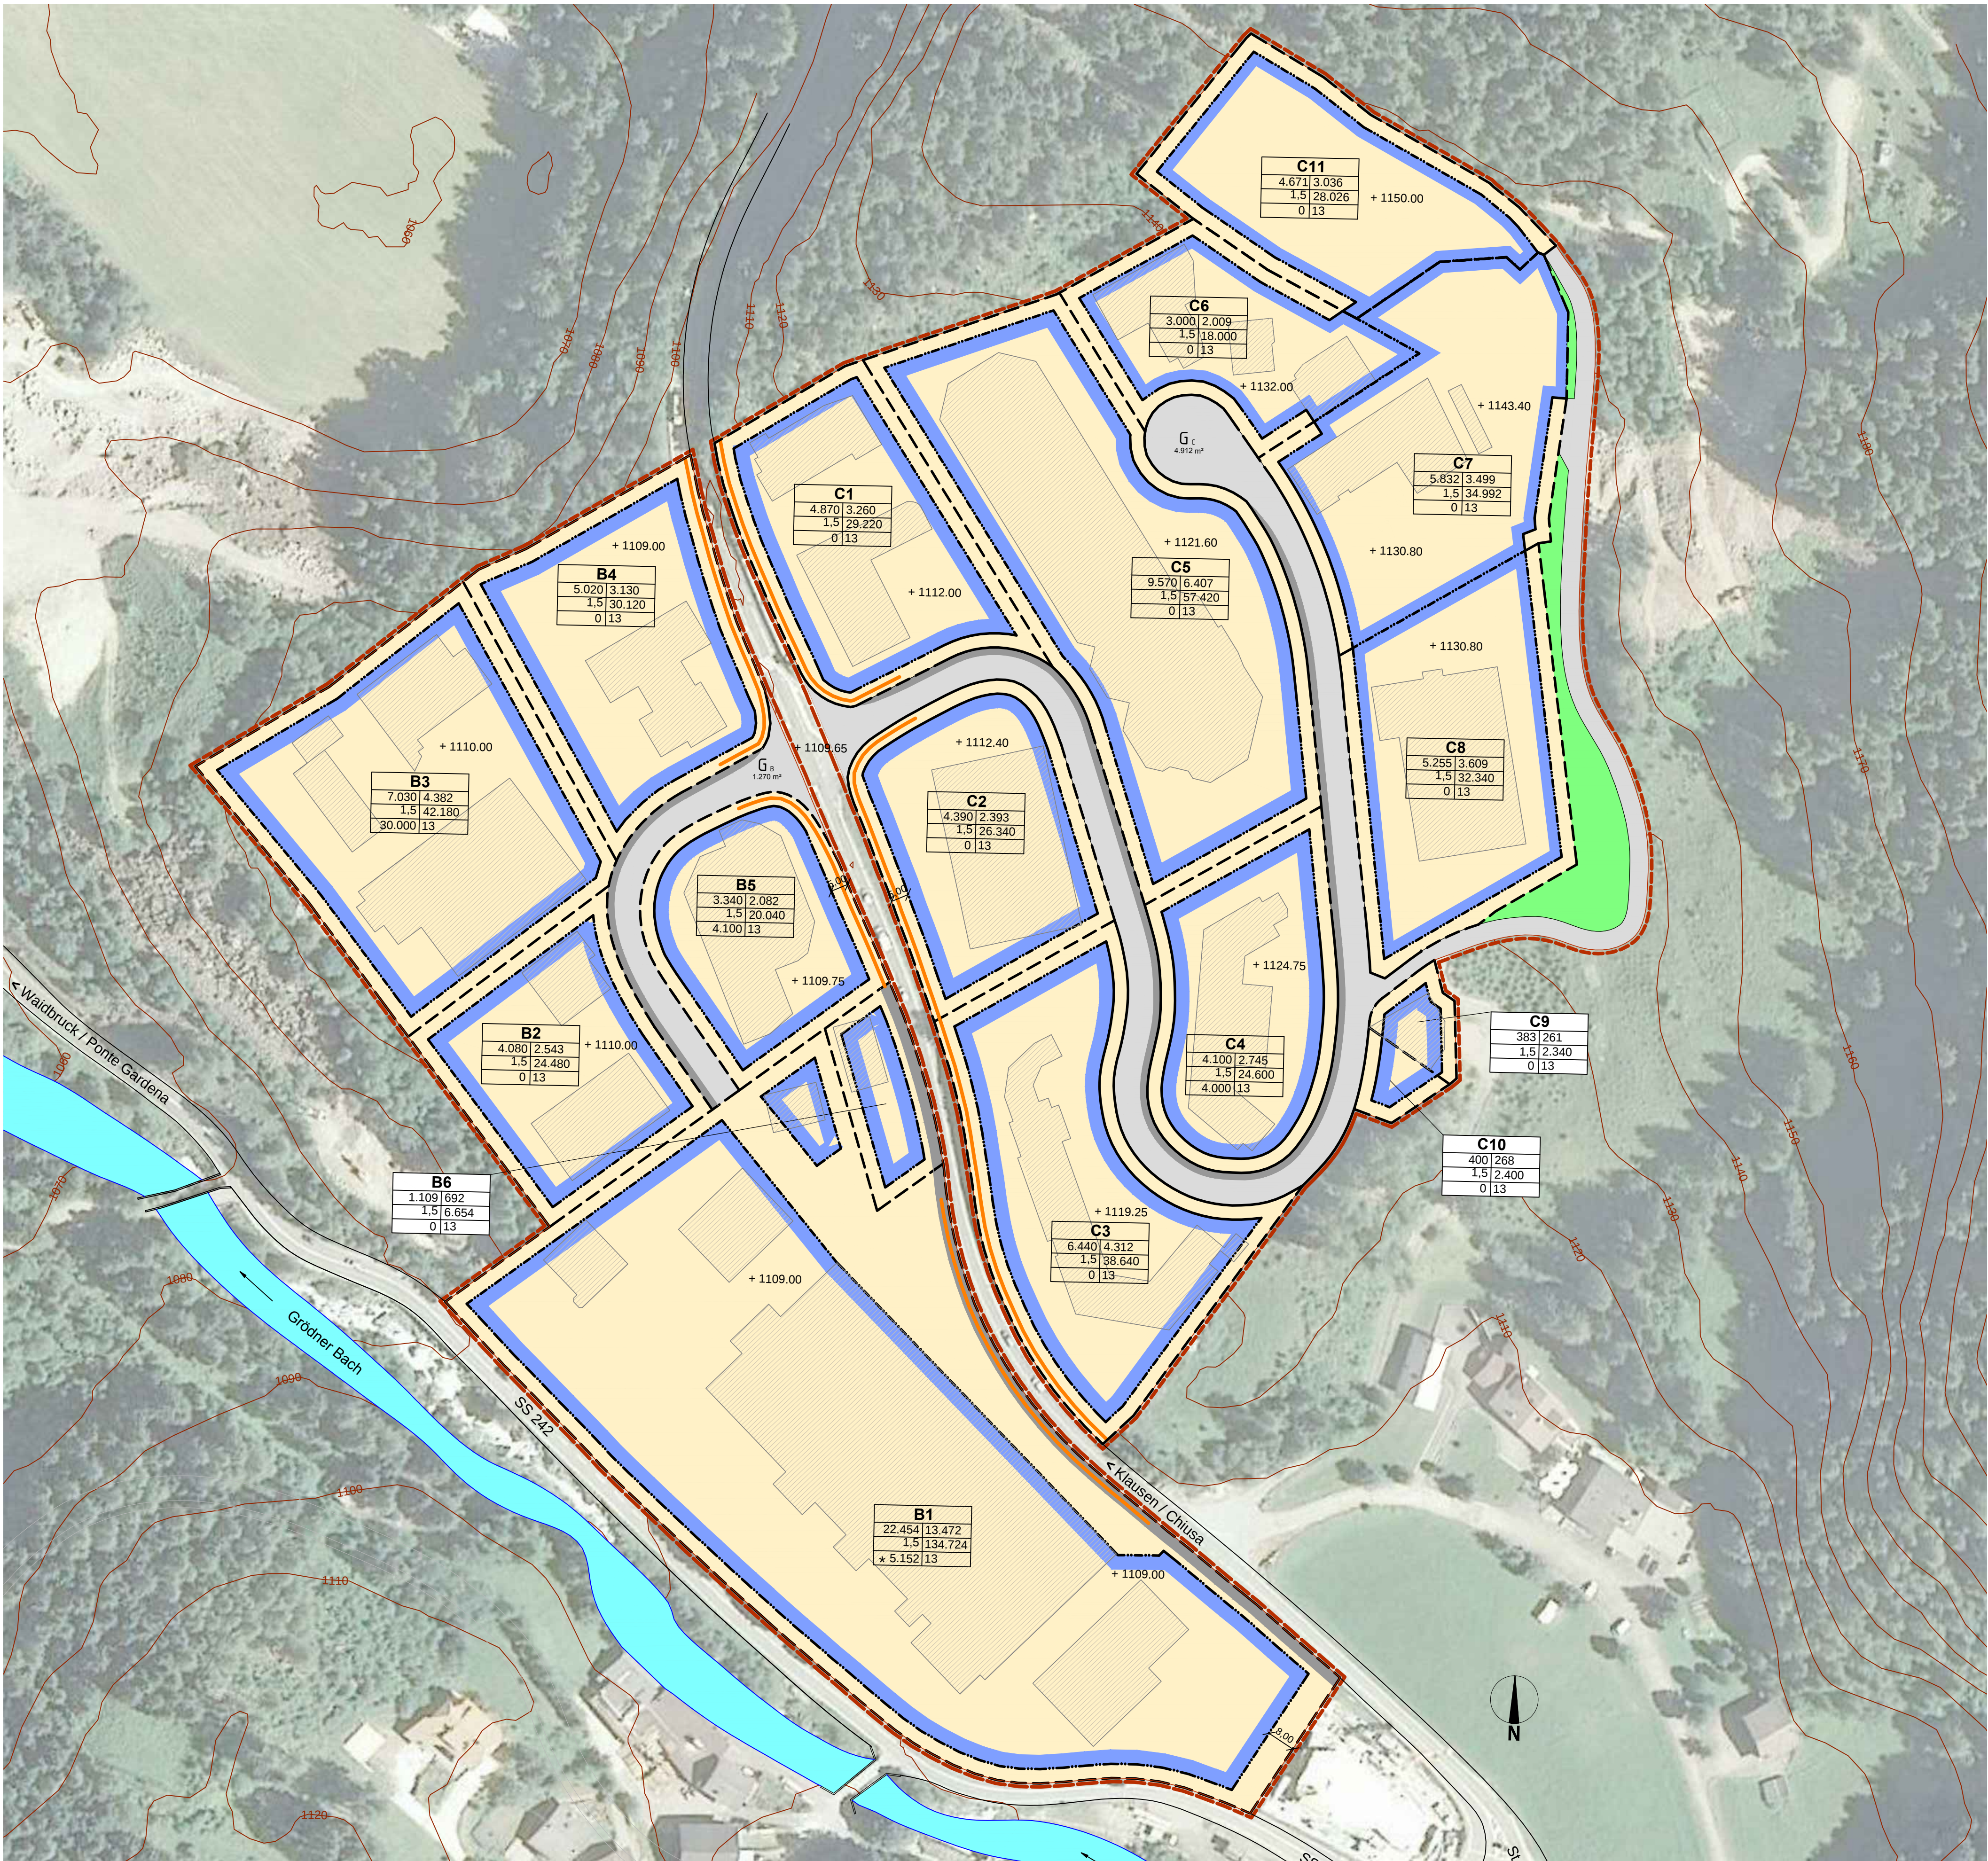

LEGENDE RECHTSPLAN - LEGENDA PIANO NORMATIVO

NUTZUNGSSCHABLONE		1	SCHEMA DI UTILIZZO	
1	BAULOS NR.	2 3	1	IDENTIFICATIVO DEL LOTTO
2	FLÄCHE DES BAULOSES (m²)	4 5	2	SUPERFICIE LOTTO (m²)
3	MAX. ÜBERBAUBARE FLÄCHE (m²)	6 7	3	SUPERFICIE EDIFICABILE MASSIMA (m²)
4	INDEX B.F.V. FÜR NEUBAUTEN		4	INDICE R.I.E. PER NUOVE COSTRUZIONI
5	HÖCHSTZULÄSSIGE KUBATUR (m³)		5	CUBATURA MASSIMA AMMISSIBILE (m³)
6	DAVON ZULÄSSIGE DIENSTLEISTUNGSKUBATUR (m³)		6	DI CUI CUBATURA ATTIVITÀ SERVIZI (m³)
7	MAX. GEBÄUDEHÖHE (m)		7	ALTEZZA MASSIMA DEL FABBRICATO (m)

- G 4.912 m²
GEMEINSCHAFTSPARZELLE
PARTICELLA COMUNE
- ZONENGRENZE
CONFINI DI ZONA
- BAULOSE
LOTTI EDIFICABILI
- BAUGRENZE = BAURECHTSFLÄCHE
LIMITE DI EDIFICAZIONE
- ZUFahrTSVERBOT
DIVIETO DI ACCESSO CARRABILE
- VERKEHRSFLÄCHE - STRASSE
SUPERFICIE DI TRANSITO - STRADA
- GEHSTEIG
MARCIAPIEDE
- GEWÄSSER
CORSI D'ACQUA
- BESTEHENDE BAUTEN
EDIFICI ESISTENTI
- PRIVATE GRÜNFLÄCHEN
VERDE PRIVATO
- HÖHENLINIEN
CURVE DI LIVELLO
- 12.00
BEMASSUNG
QUOTATURE
- + 1109.80
GELÄNDEKOTEN
QUOTE ALTIMETRICHE
- +5.152
SIEHE DURCHFÜHRUNGSBESTIMMUNGEN (ART. 2)
VEDI NORME DI ATTUAZIONE (ART. 2)

AUTONOME PROVINZ BOZEN - SÜDTIROL
Abteilung 28 - Natur, Landschaft und Raumentwicklung
Amt 28.1 - Landesplanung

PROVINCIA AUTONOMA DI BOLZANO - ALTO ADIGE
Ripartizione 28 - Natura, paesaggio e sviluppo del territorio
Ufficio 28.1 - Pianificazione territoriale

GEMEINDE LAJEN
Durchführungsplan
Gewerbegebiet von Landesinteresse
PONTIVES

COMUNE DI LAION
piano di attuazione
zona produttiva di interesse provinciale
PONTIVES

05 RECHTSPLAN
VARIANTE VII

05 PIANO NORMATIVO
VARIANTE VII

genehmigt mit BLR Nr. 99 vom 11.02.2020
approvata con DGP n. 99 del 11/02/2020

2	Variante VI: genehmigt mit Beschluss der Landesregierung Nr. 996 vom 19. September 2017 variante VI: approvata con Delibera della Giunta Provinciale n. 996 del 19 settembre 2017
1	genehmigt mit Dekret des Landeshauptmannes Nr. 32 vom 23.12.1983 approvato con Decreto del Presidente della Provincia n. 32 del 23.12.1983

Die Amtsdirektorin
La Direttrice d'ufficio
Virna Bussadori

Technische Bearbeitung der Variante
Elaborazione tecnica della variante
Gianluca Squeo